COMUNE DI
MONTALTO DI CASTRO

Pae-01
Nuovo Cavalcavia
Km 2+281.60

APO 1

Fosso della Margherita

Piazzola di sosta
km 2+837.5

Km 3

Piazzola di sosta
km 3+822.00

Km 4

Piazzola di sosta
km 4+154.00

Piazzole per PMV
Km 4+569.50

Piazzole per PMV
Km 4+582.50

Piazzola di sosta
km 4+807.50

Km 5

Cavalcavia e viabilità esclusiva
dei mezzi a cura ANAS
Km 4+067.69

CA02 - CANT
DI CARAT

QUADRO D'UNIONE

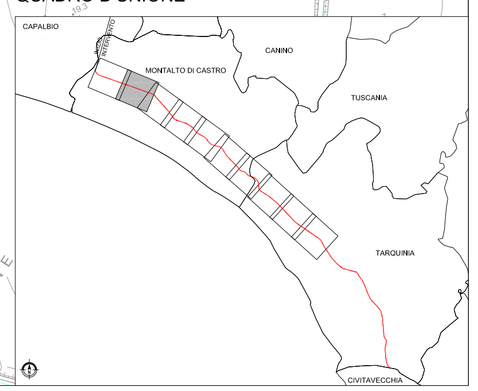

LEGENDA

Elementi areali del paesaggio

- TESSUTO INSEDIATIVO
- TESSUTO INDUSTRIALE
- TESSUTO AGRICOLO
- VERDE ATREZZATO
- BOSCHI / MACCHIA
- SPECCHI D'ACQUA

Elementi lineari del paesaggio

- VIABILITA' (strade statali - provinciali - viabilità secondaria)
- LINEA FERROVIARIA / STAZIONI FERROVIARIE
- ELETTRODOTTI
- IDROGRAFIA (fiumi - torrenti - fossi)
- FILARI D'ALBERI
- SIEPI ARBOREE / ARBUSTIVE

Elementi puntuali del paesaggio

- NUCLEI ISOLATI E EDIFICI SPARSI (casali - fabbricati colonici - etc.)
- CENTRI STORICI
- AREE ESTRATTIVE, DISCARICHE E MOVIMENTI TERRA

Aree tutelate dal paesaggio naturale e agricolo

VINCOLI DI LEGGE

- A9 Aree Archeologiche Tutela Orientata
- A10 Preesistenza Archeologiche e Monumentali Tutela Integrale
- A12 Percorsi Antichi Tutela Orientata

Fonte: PTP n°2 Litorale Nord-Regione Lazio

Aree tutelate dal paesaggio costruito

BENI ARCHEOLOGICI

- Aree di interesse archeologico già individuate
  m056_0048:Due Pini,
  Note: Difformitò tra planimetria e descrizione, coincide con planimetria
  m056_0225,056_0226,m056_0236,m056_0237, m056_0239,m056_0246,m056_0247
- ml_n° — Aree di interesse archeologico già individuate -beni lineari con fascia di rispetto
  ml_0198,ml_0199,ml_0200,ml_0201: N°PTP 2a, N°Tav.E-3/4, Class Area: A-12
  ml_0226: N°PTP 2a, N°Tav.E-3/3, Class Area: A-12
- Parchi archeologici e culturali
- tp056_n° — Beni puntuali diffusi, testimonianza dei caratteri identitari archeologici e storici e relativa fascia di rispetto di 100 metri
  tp056_0224:N°PTP 2a, N°Tav.E-3/2
  tp056_0231:Manufatto di rilevanza storico ambientale, N°PTP 2a, N°Tav.E-3/4
  tp056_0232,tp056_0233,tp056_0235,tp056_0236 tp056_0237,tp056_0239,tp056_0240,tp056_0241: N°PTP 2a, N°Tav.E-3/4
- Viabilità antica (fascia di rispetto 50 mt.)
- lett. c) e d) beni d'insieme: vaste località con valore estetico tradizionale, bellezze panoramiche
- Percorsi panoramici

Fonte: PTPR-tav.B e C

VINCOLI DI PIANO

- B1 Zone ad Alto Valore Naturalistico o Paesistico con Vegetazione Mista Tutela Orientata
- B2 Zone Agricole ad Alto Valore Paesistico Tutela Paesaggistica
- C6 Tutela delle Visuali e dei Percorsi Tutela Paesaggistica
- D1 Parco Archeologico
- Sistemi territoriali di interesse paesistico

Fonte: PTP n°2 Litorale Nord-Regione Lazio

PROGETTO

Criticità paesistiche

- APOn — AMBITI DI PAESAGGIO OMOGENEO
- Cn — AMBITI DI CRITICITA' PAESISTICA
- Pae-n° — VISUALI CRITICHE STATICHE E DINAMICHE DEL TRACCIATO DI PROGETTO
- Pae-n° — VISUALI CRITICHE AREALI DEL TRACCIATO DI PROGETTO
- Progetto
- Limiti comunali
- Corsi d'acqua
- Corridoio di progetto

Società Autostrada Tirrenica p.A.
GRUPPO AUTOSTRADE PER L'ITALIA S.p.A.

AUTOSTRADA (A12) : ROSIGNANO – CIVITAVECCHIA

LOTTO 6B

TRATTO: PESCIA ROMANA – TARQUINIA

PROGETTO DEFINITIVO

INFRASTRUTTURA STRATEGICA DI PREMINENTE INTERESSE NAZIONALE LE CUI PROCEDURE DI APPROVAZIONE SONO REGOLATE DALL' ART. 161 DEL D.LGS. 163/2006

RELAZIONE PAESAGGISTICA

CARTA DEI CARATTERI DEL PAESAGGIO E PERCEZIONE VISIVA – TAV. 2/10

IL RESPONSABILE PROGETTAZIONE SPECIALISTICA	IL RESPONSABILE INTEGRAZIONE PRESTAZIONI SPECIALISTICHE	IL DIRETTORE TECNICO
Ing. Maurizio Torresi Ord. Ingg. Milano N. 16492 **RESPONSABILE UFFICIO AUA**	Ing. Alessandro Alfi Ord. Ingg. Milano N. 20015 **COORDINATORE GENERALE APS**	Ing. Maurizio Torresi Ord. Ingg. Milano N. 16492 **RESPONSABILE DIREZIONE SVILUPPO INFRASTRUTTURE**

RIFERIMENTO ELABORATO	DIRETTORIO			FILE		DATA:	REVISIONE	
	codice commessa		N.Prog.	unita'	n. progressivo		n.	data
–						FEBBRAIO 2011	1	GIUGNO 2011
–	1 2 1 2 1 6 0 2			A U A	1 2 5 – –	SCALA: 1:5.000		

spea autostrade ingegneria europea	ELABORAZIONE GRAFICA A CURA DI :	
	ELABORAZIONE PROGETTUALE A CURA DI :	Arch. Mario Canato – O.A. Venezia N.1294 Arch. Paola Criscuoli – O.A. Roma N.12231
CONSULENZA A CURA DI :	IL RESPONSABILE UFFICIO/UNITA'	Ing. Maurizio Torresi – O. I. Milano N. 16492

RESPONSABILE DI COMMESSA	VISTO DEL COMMITTENTE	VISTO DEL CONCEDENTE
Arch. Mario Canato Ord. Arch. Venezia N. 1294 **COORDINATORE OPERATIVO DI PROGETTO**	SAT	

IL PRESENTE DOCUMENTO NON POTRA' ESSERE COPIATO, RIPRODOTTO O ALTRIMENTI PUBBLICATO, IN TUTTO O IN PARTE, SENZA IL CONSENSO SCRITTO DELLA SOC. AUTOSTRADE PER L'ITALIA S.P.A. OGNI UTILIZZO NON AUTORIZZATO SARA' PERSEGUITO A NORMA DI LEGGE.
THIS DOCUMENT MAY NOT BE COPIED, REPRODUCED OR PUBLISHED, EITHER IN PART OR IN ITS ENTIRETY, WITHOUT THE WRITTEN PERMISSION OF SOC. AUTOSTRADE PER L'ITALIA S.P.A. UNAUTHORIZED USE WILL BE PROSECUTED BY LAW.