




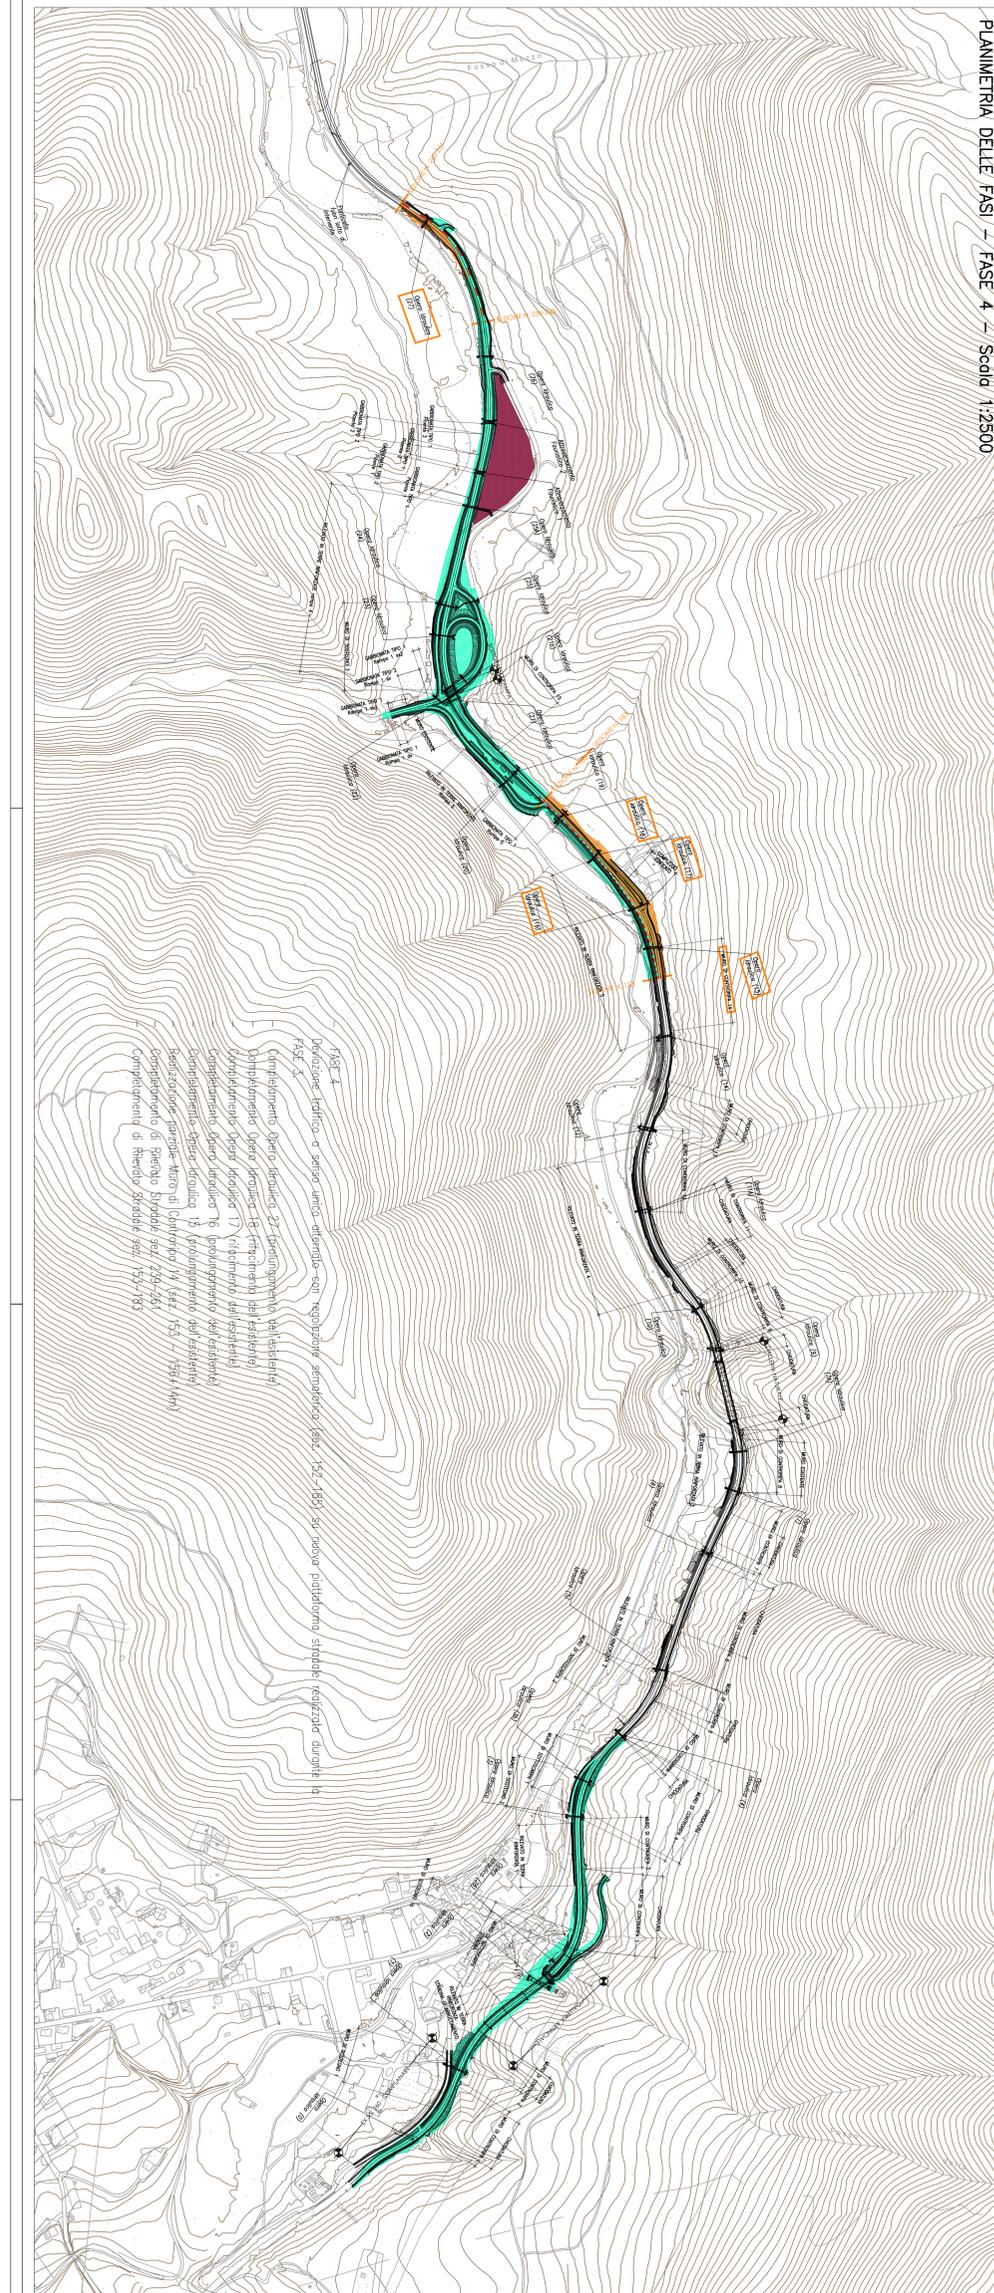


LEGENDA:

- CANTIERE BASE
- REALIZZATO NELLA FASE CORRENTE
- REALIZZATO NELLE FASI PRECEDENTI
- VIABILITA' PROVVISORIA A DOPPIO SENSO
- VIABILITA' PROVVISORIA A SENSO UNICO ALTERNATO

**anas**  
Gruppo FS ITALIANE

Coordinamento Territoriale Adriatico  
**S.S. 260 "PICENTE"**  
LAVORI DI ADEGUAMENTO PIANO ALTIMETRICO  
DELLA SEDE STRADALE  
Lotto "3" - da San Pelino a Marzana di Monteleone (Ag)  
Convenzione di Collaborazione ANAS - Regione Abruzzo - Provincia di  
L'Aquila in data 29/11/05 Rsp. n°25597  
CUP: F11B07000480001 - CIG: 665875741B  
PROGETTO ESECUTIVO

<b>GRUPPO DI PROIEZIONE</b>		<b>POITECNICA</b>	

<b>15 - FASE DI COSTRUZIONE</b>			
CONTO PROGETTO	NUM. FILE	PROG. EST.	SCALA
L071988 E 1801	1507200.CAN.PE02.A	15.07	A
CODICE PROIEZIONE: CAN.PE02		DATA	VERIFICATO
