



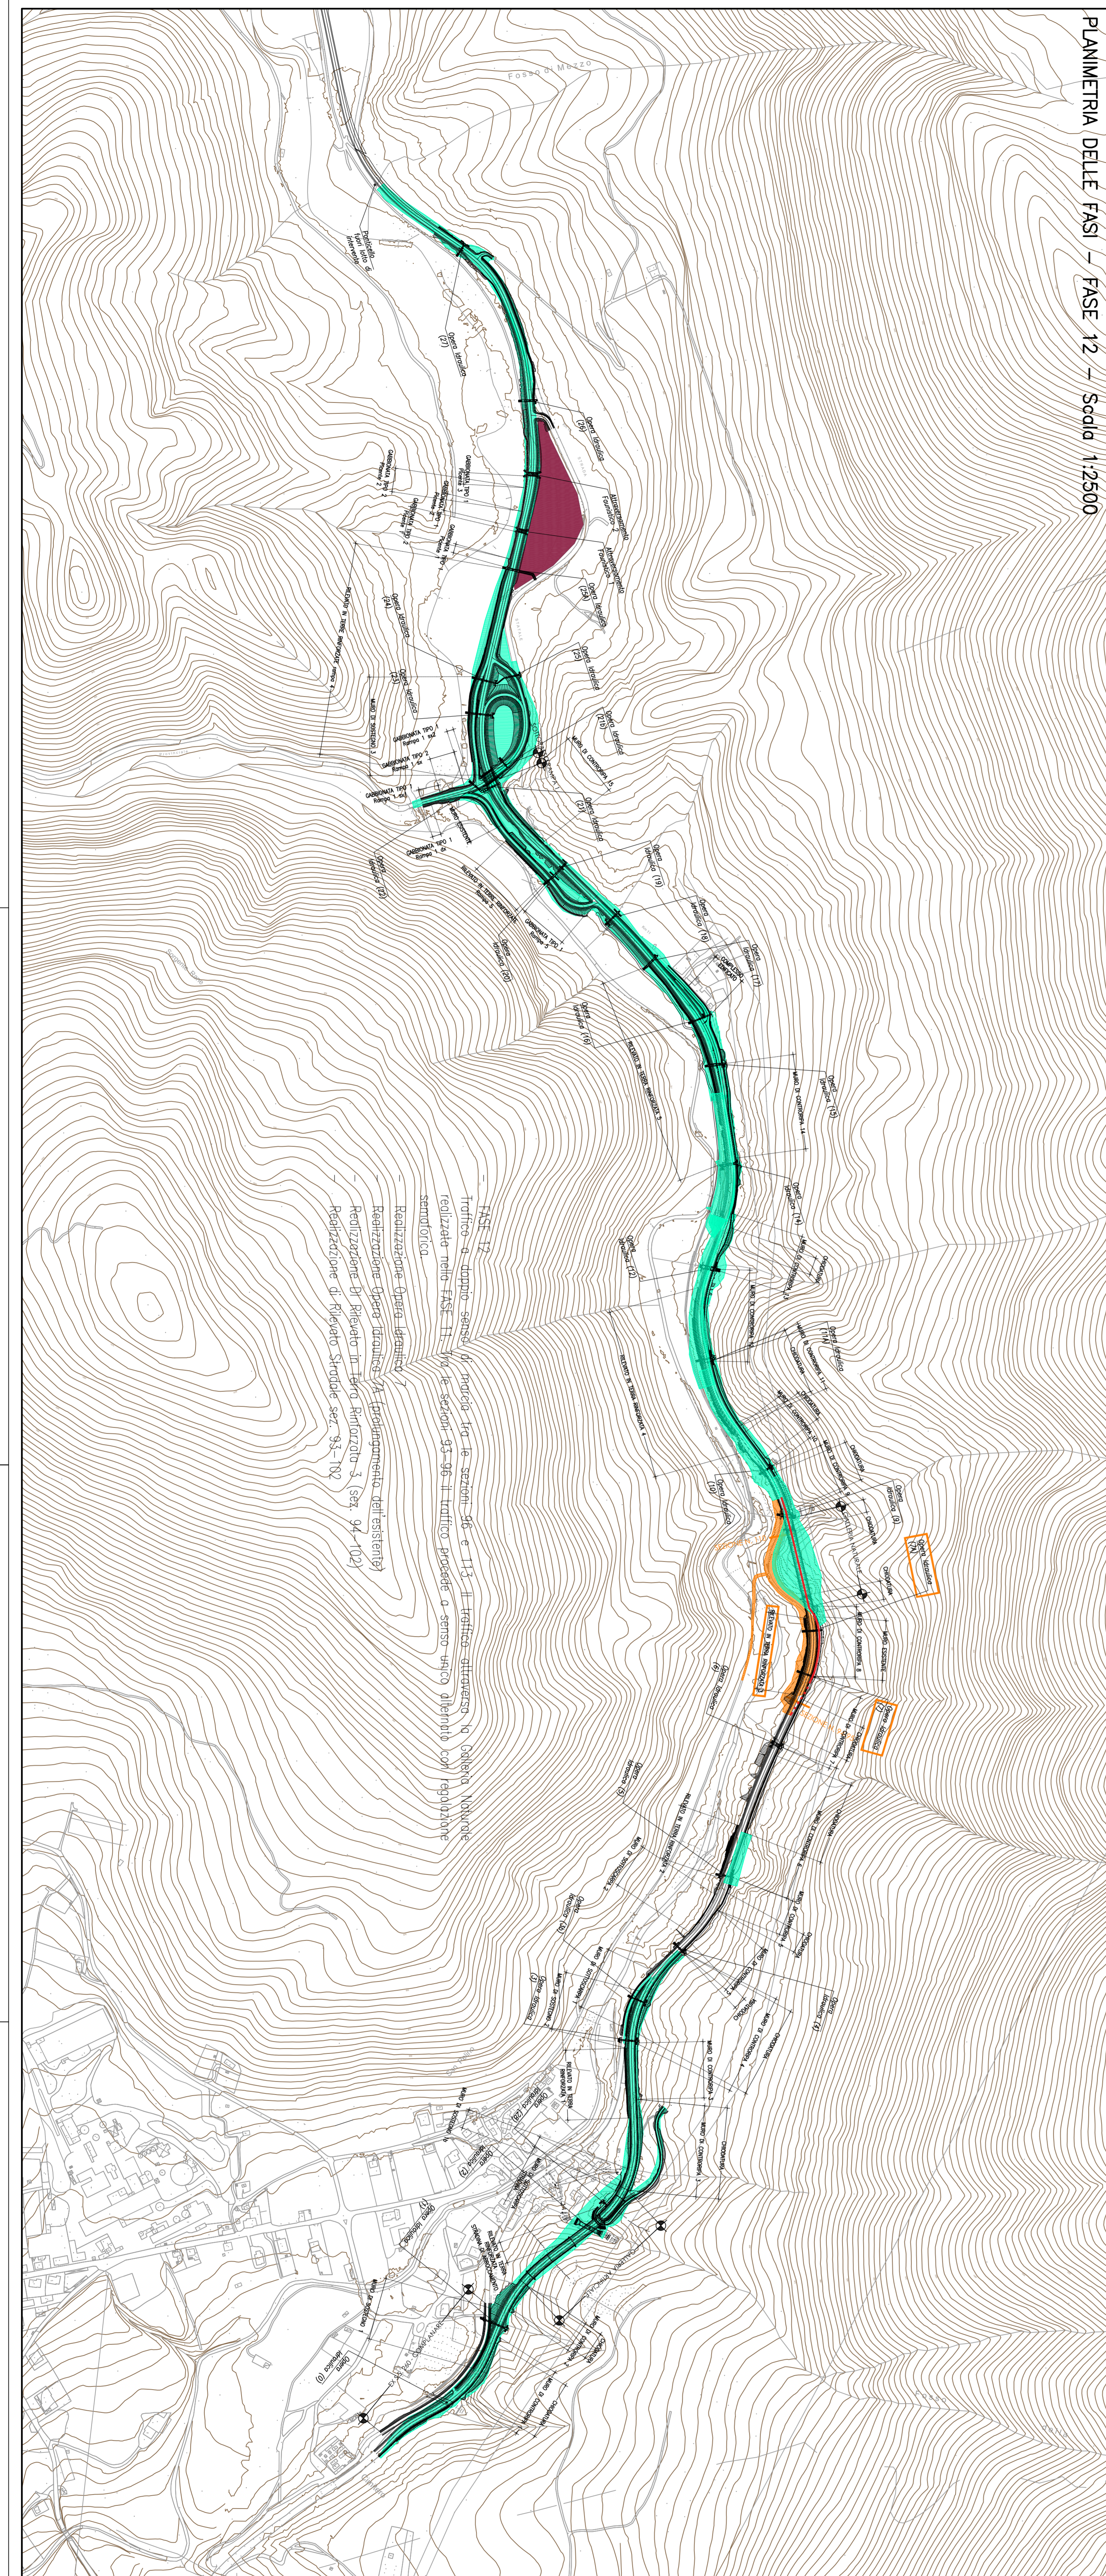

FASE 12

LEGENDA:

- CANTIERE BASE
- REALIZZATO NELLA FASE CORRENTE
- REALIZZATO NELLE FASI PRECEDENTI
- VIABILITA' PROVVISORIA A DOPPIO SENSO
- VIABILITA' PROVVISORIA A SENSO UNICO ALTERNATO

anas
gruppo FS ITALIANE

Coordinamento Territoriale Adriatico

S.S. 260 "PICENTE"
LAVORI DI ADEGUAMENTO PIANO ALTIMETRICO
DELLA SEDE STRADALE
Lotto "3" - da San Pelino a Marsana di Monteleone (Ag)
Convenzione di Collaborazione ANS - Regione Abruzzo - Provincia di
L'Aquila in data 29/11/05 Rsp. n°25597
CUP: F11B07000480001 - CIG: 665875741B
PROGETTO ESECUTIVO




15 - FASE DI COSTRUZIONE

CODICE PROGETTO	NOME FILE	PRODOTTORE	SCALA
L071988 E 1801	15.11.2005_CAD_2500_A	15.11	A
CODICE PROIEZIONAMENTO		VARIANTE	
E06_P000CA0001CANPE006		A	
REV.	DESCRIZIONE	DATA	APPROVATO
A	CONFERMA LAVORO 2015		