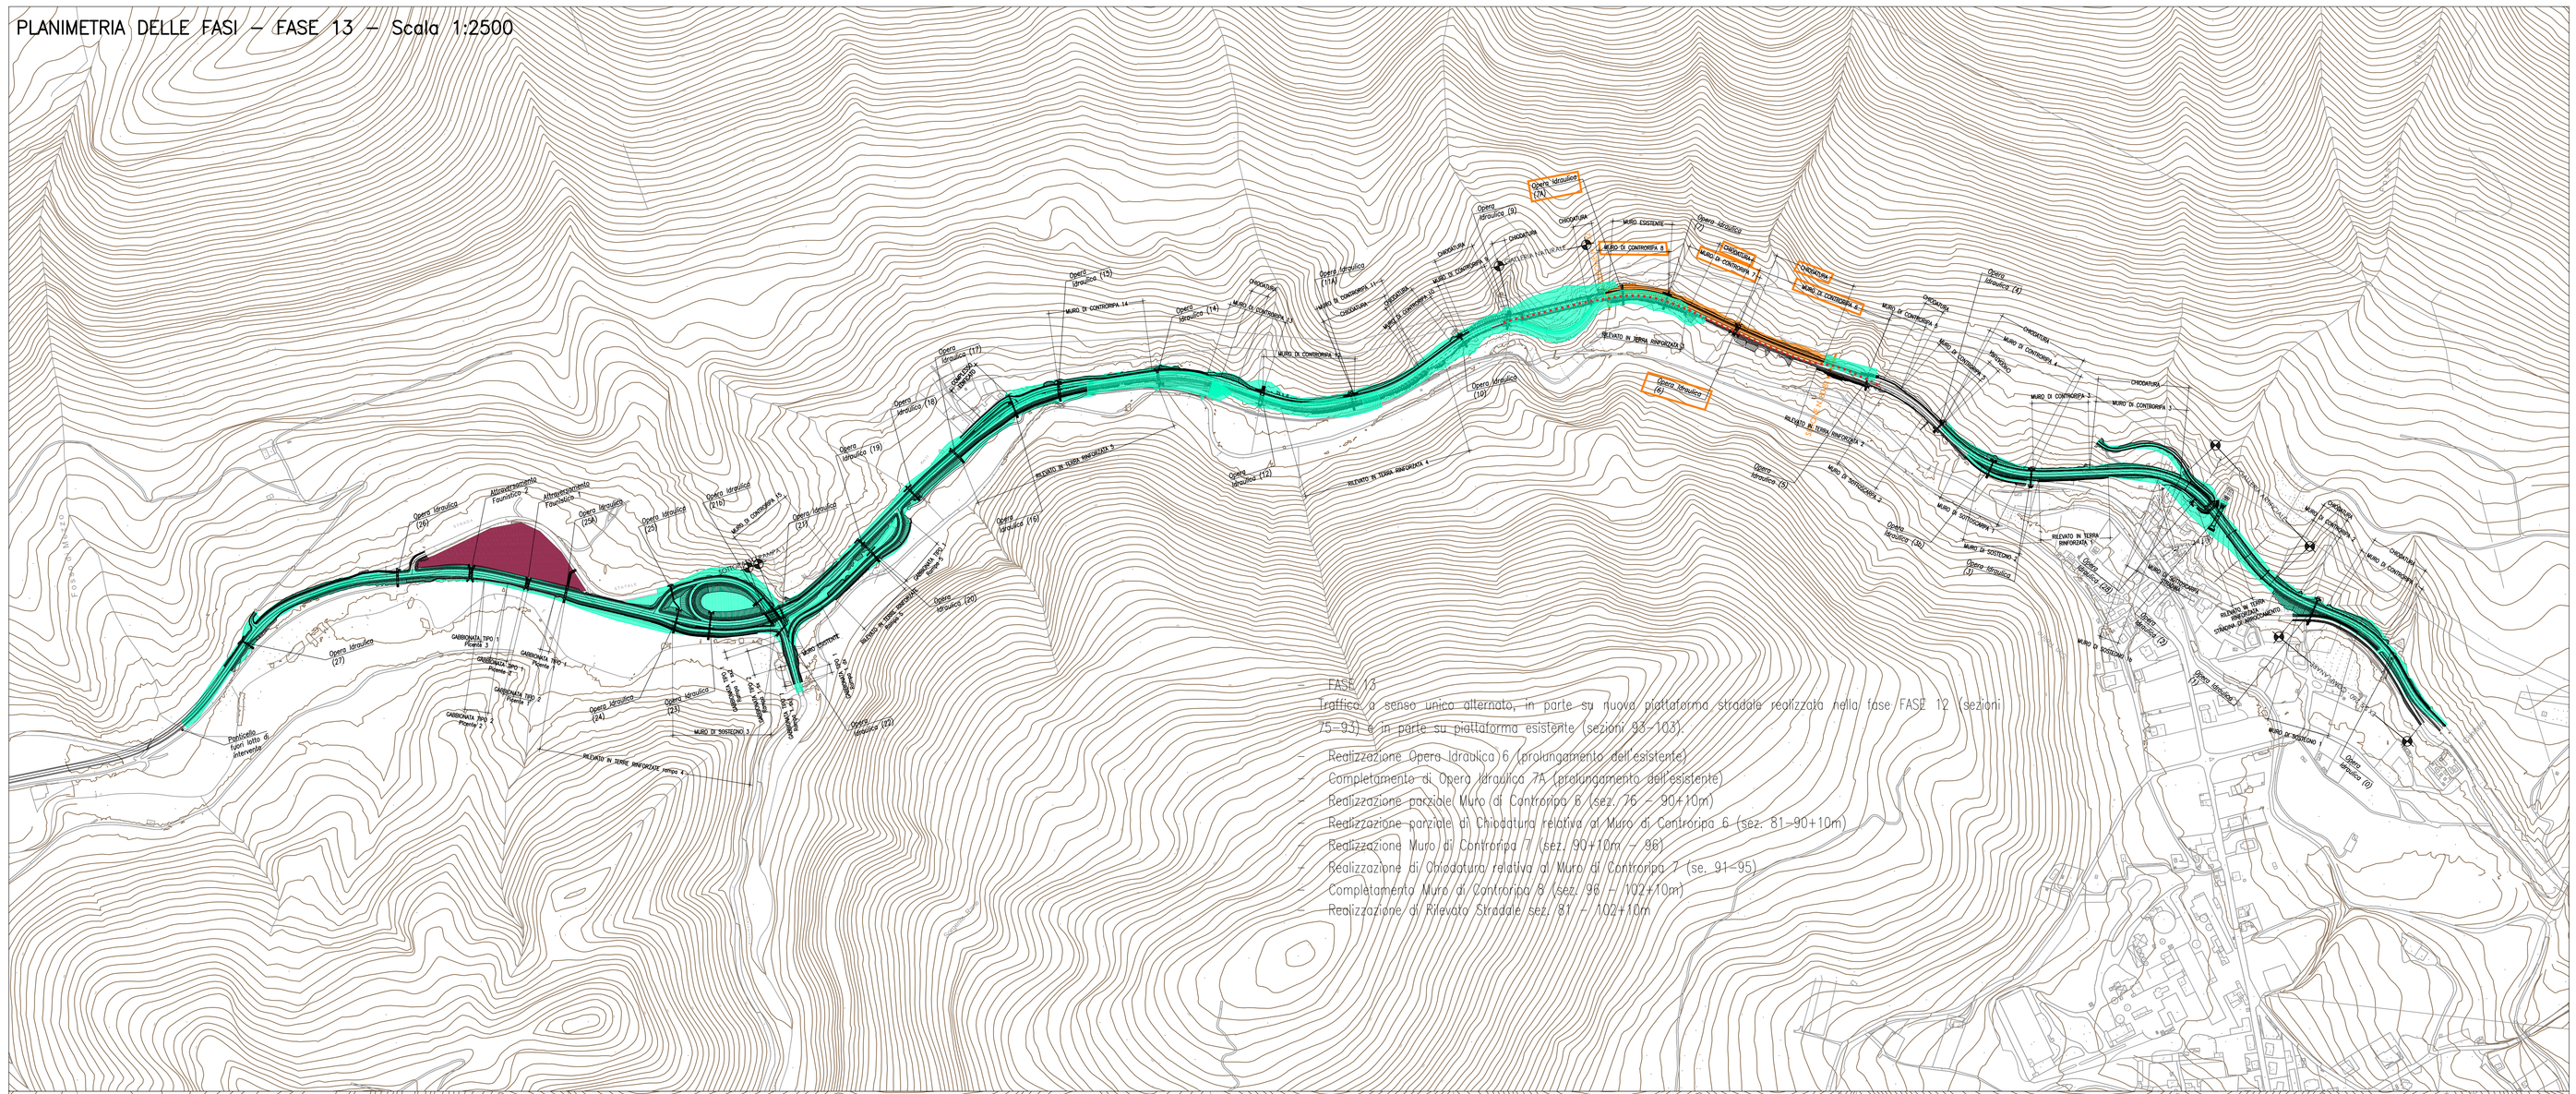PLANIMETRIA DELLE FASI – FASE 13 – Scala 1:2500