


FASE 15

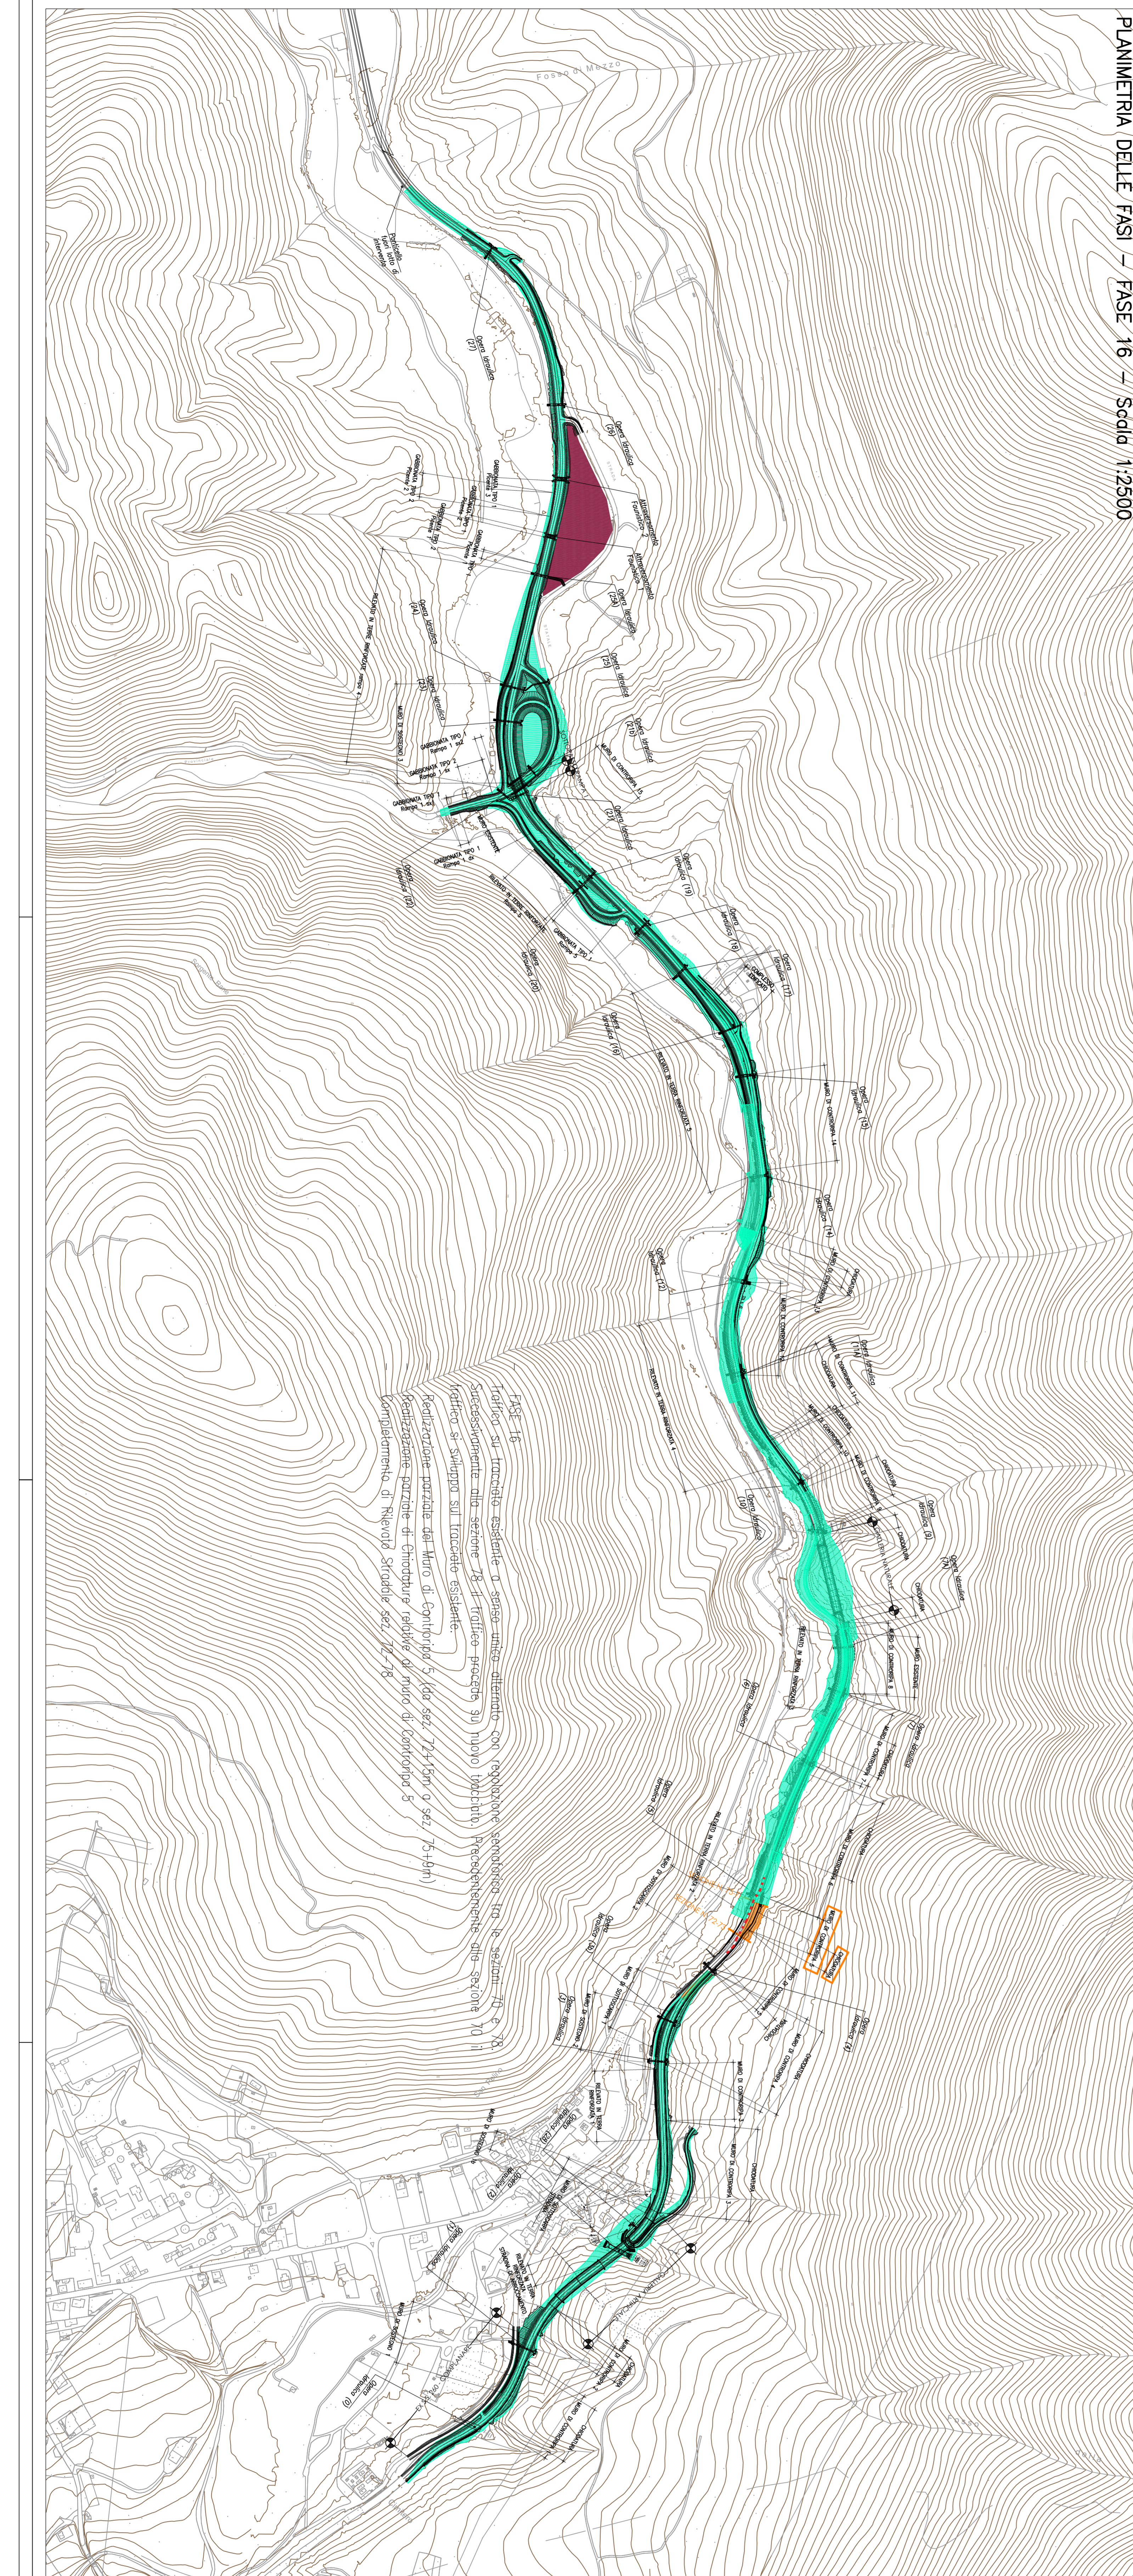

FASE 16

- LEGENDA:
- CANTIERE BASE
 - REALIZZATO NELLA FASE CORRENTE
 - REALIZZATO NELLE FASI PRECEDENTI
 - VIABILITA' PROVVISORIA A DOPPIO SENSO
 - VIABILITA' PROVVISORIA A SENSO UNICO ALTERNATO

anas *gruppo FS ITALIANE*

Coordinamento Territoriale Adriatico

S.S. 260 "PICENTE"
LAVORI DI ADEGUAMENTO PIANO ALTIMETRICO
DELLA SEDE STRADALE
Lotto "3" - da San Pelino a Marzana di Monteleone (Ag)
 Convenzione di Confezionamento ANS - Regione Abruzzo - Provincia di
 L'Aquila in data 29/11/05 Rsp. n°25597
 CUP: F11B07000480001 - CIG: 685875741B

PROGETTO ESECUTIVO

GRUPPO DI PROIEZIONE






15 - FASE DI COSTRUZIONE

PLANIMETRIA FASI DI CANTIERE - TAV.8/10



