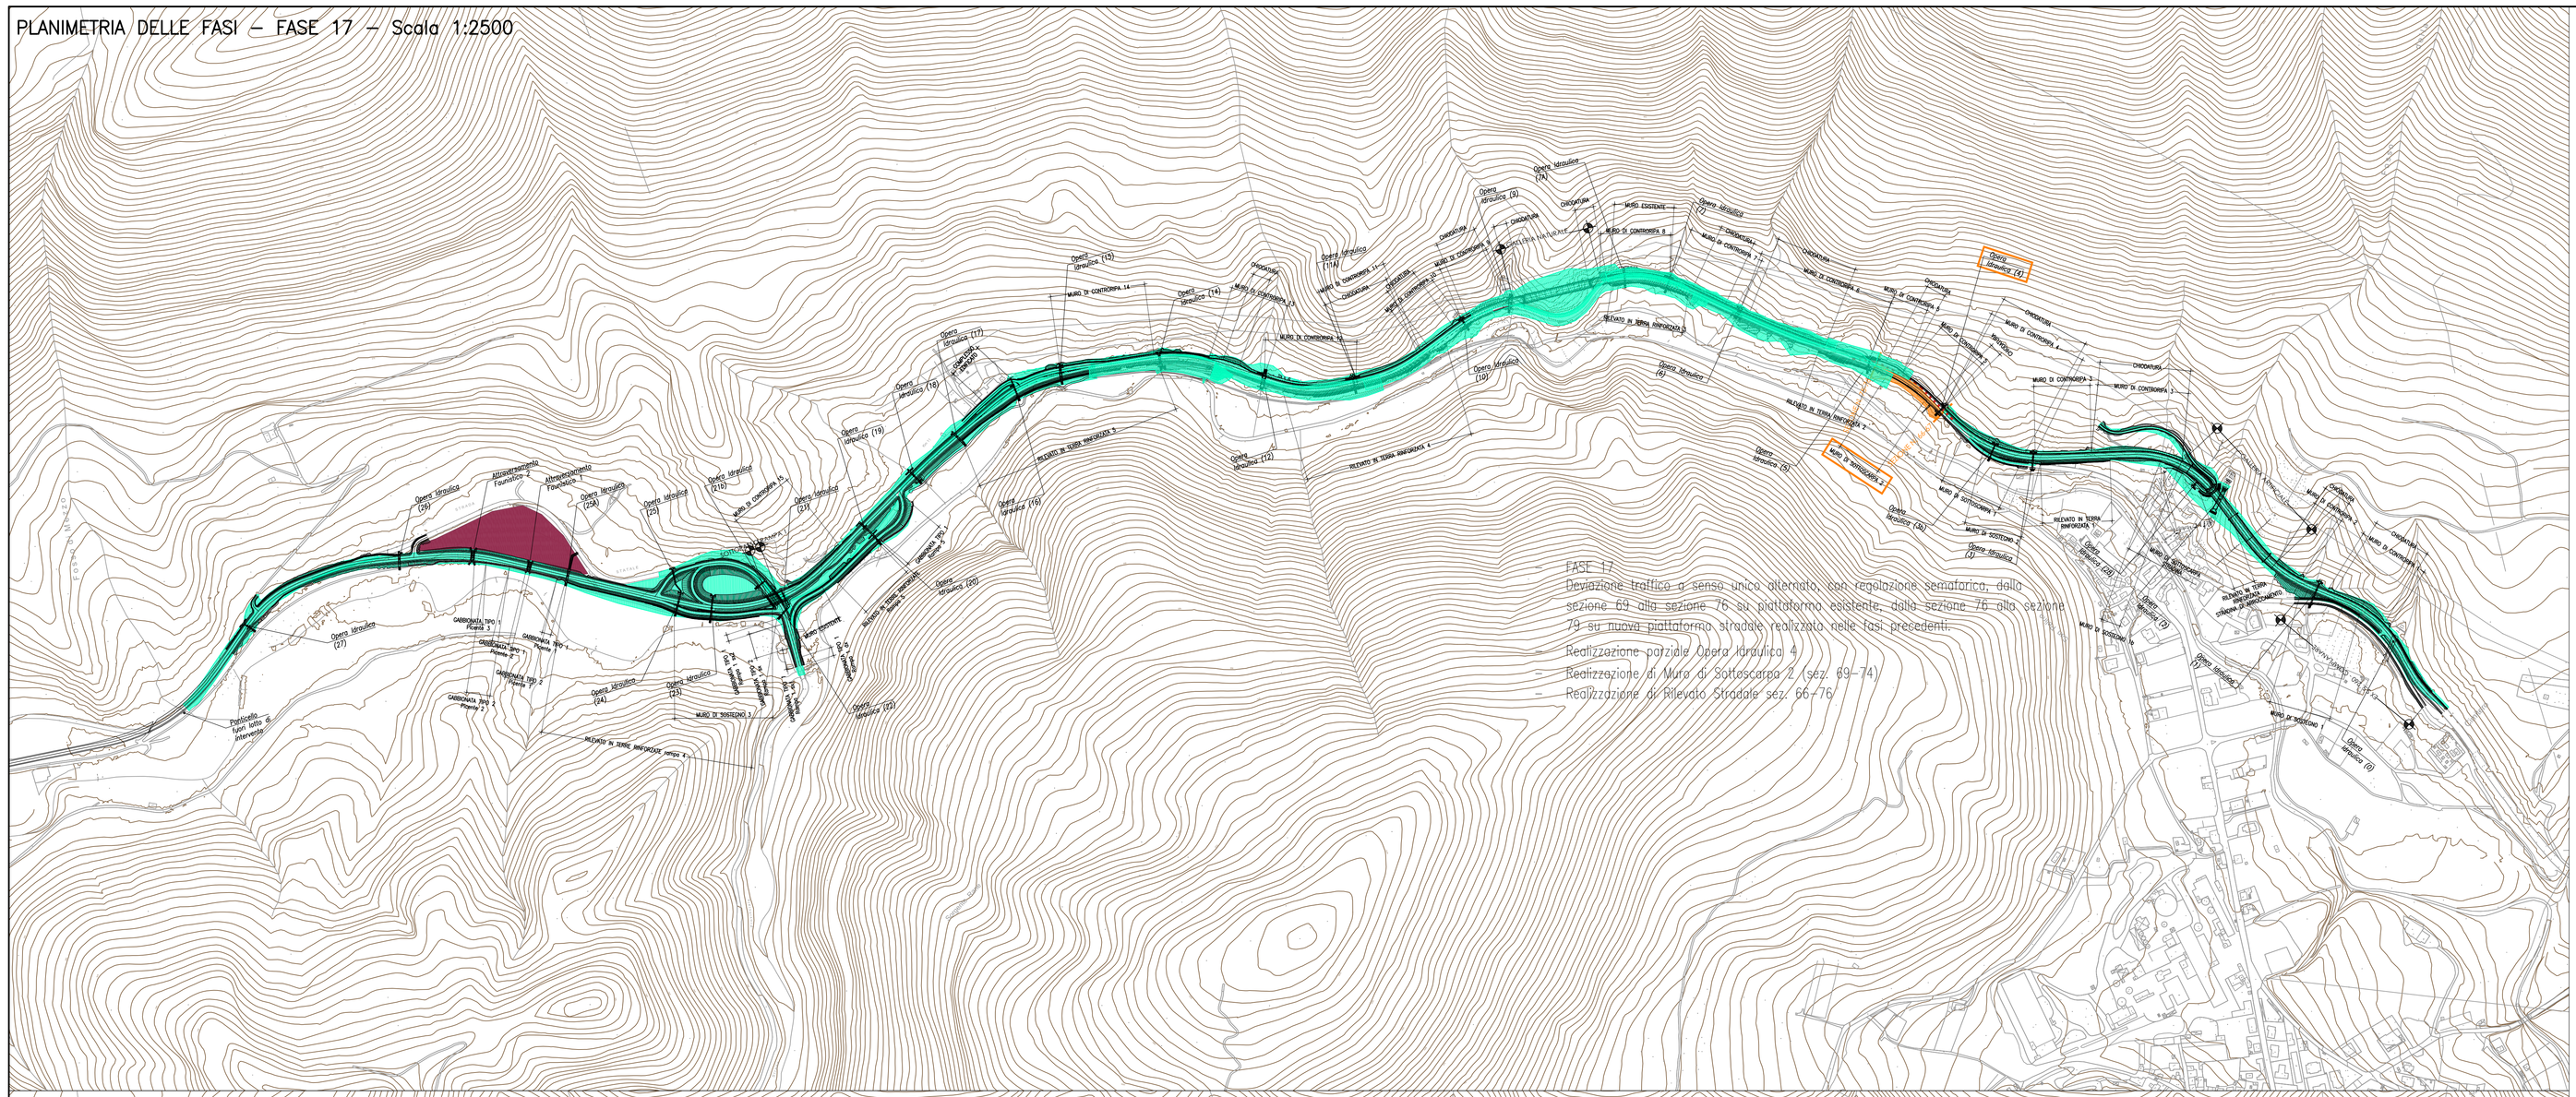PLANIMETRIA DELLE FASI – FASE 17 – Scala 1:2500