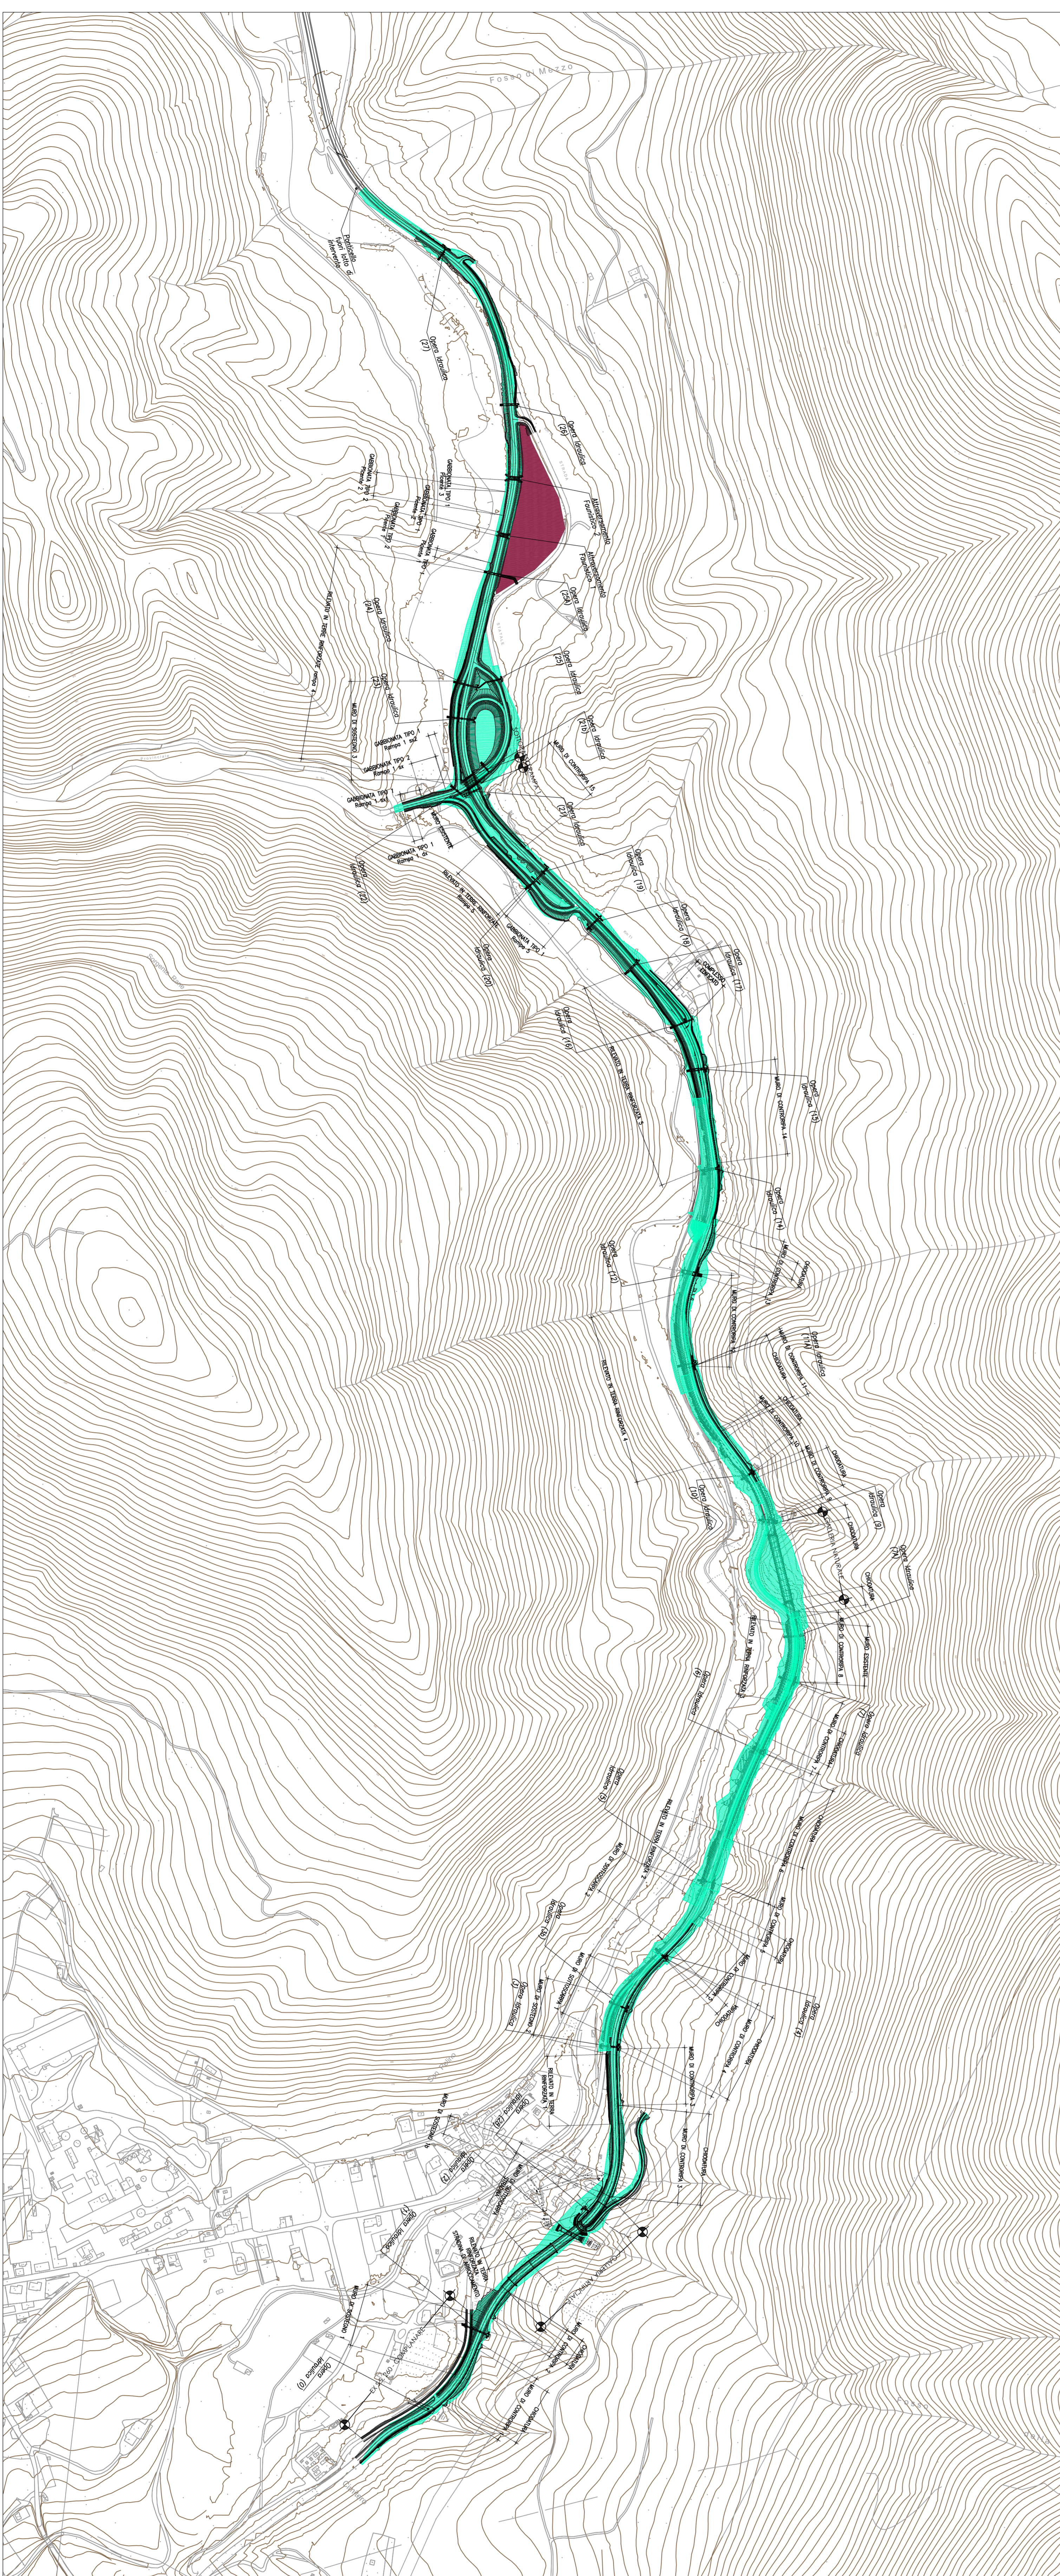
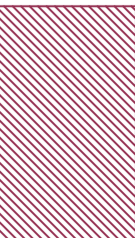

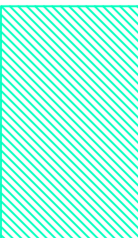
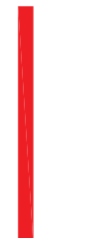



FASE 19
 Demolizione del traffico su nuovo galleria stradale, realizzata in FASE 1 e FASE 2, con senso unico antistante, seguito da ponte sintonizzato in sezione 54 e in sezione 68. Oltre la sezione 68 e fino alla sezione 77 il traffico procede con Senso Unico diretto; secondo quanto sopra, oltre la sezione 77 la viabilità si sviluppa sul nuovo progetto.
 Campamento Quarto (invalico 3 (da FASE 2-SUD)
 Campamento Nuovo di Sossano 2 (sez. 55+1 fino a 54+70 da FASE 2-SUD)
 Campamento di Marò di Sossano 2 (sez. 38-63) da FASE 2-SUD
 Realizzazione di Nuovo Stradaie sez. 56-76



LEGENDA:

- CANTIERE BASE 
- REALIZZATO NELLA FASE CORRENTE 
- REALIZZATO NELLE FASI PRECEDENTI 
- VIABILITA' PROVVISORIA A DOPPIO SENSO 
- VIABILITA' PROVVISORIA A SENSO UNICO ALTERNATO 

anas
 GRUPPO ESTIMILNE
 Coordinamento Territoriale Adriatico

S.S. 260 "PICENTE"
 LAVORI DI ADEGUAMENTO PIANO ALTIMETRICO
 DELLA SEDE STRADALE
 Lotto "3" - da San Felino a Marzana di Monteverde (Ag)
 Convenzione di Collaborazione ANAS - Regione Abruzzo - Provincia di
 L'Aquila in data 29/11/05 Rsp. n°25597
 CUP: F11B07000480001 - CIG: 685875741B
 PROGETTO ESECUTIVO

GRUPPO DI PROIEZIONE		POLITECNICA	
Via S. Andrea 10		Via S. Andrea 10	
Responsabile Dott. Giuseppe Giamberini	Responsabile Ing. Marco Traverso	Responsabile Dott. Marco Traverso	Responsabile Ing. Marco Traverso
Responsabile Dott. Marco Traverso	Responsabile Ing. Marco Traverso	Responsabile Dott. Marco Traverso	Responsabile Ing. Marco Traverso
Responsabile Dott. Marco Traverso	Responsabile Ing. Marco Traverso	Responsabile Dott. Marco Traverso	Responsabile Ing. Marco Traverso

15 - FASE DI COSTRUZIONE

PLANIMETRIA FASI DI CANTIERE - TAN.10/10	
NUM. FILE	15,15
SCALE	SCALE
PROGETTO	PROGETTO
15,15,200,000 CAN,PRIO, A	15,15
071988 E 1801	A
00000000000000000000	WARF
CONFERMA LAVORO 2015	
REVISIONE	DATA