




PLANIMETRIA CANTIERE
SOTTOFASE 7
SCALA 1:100

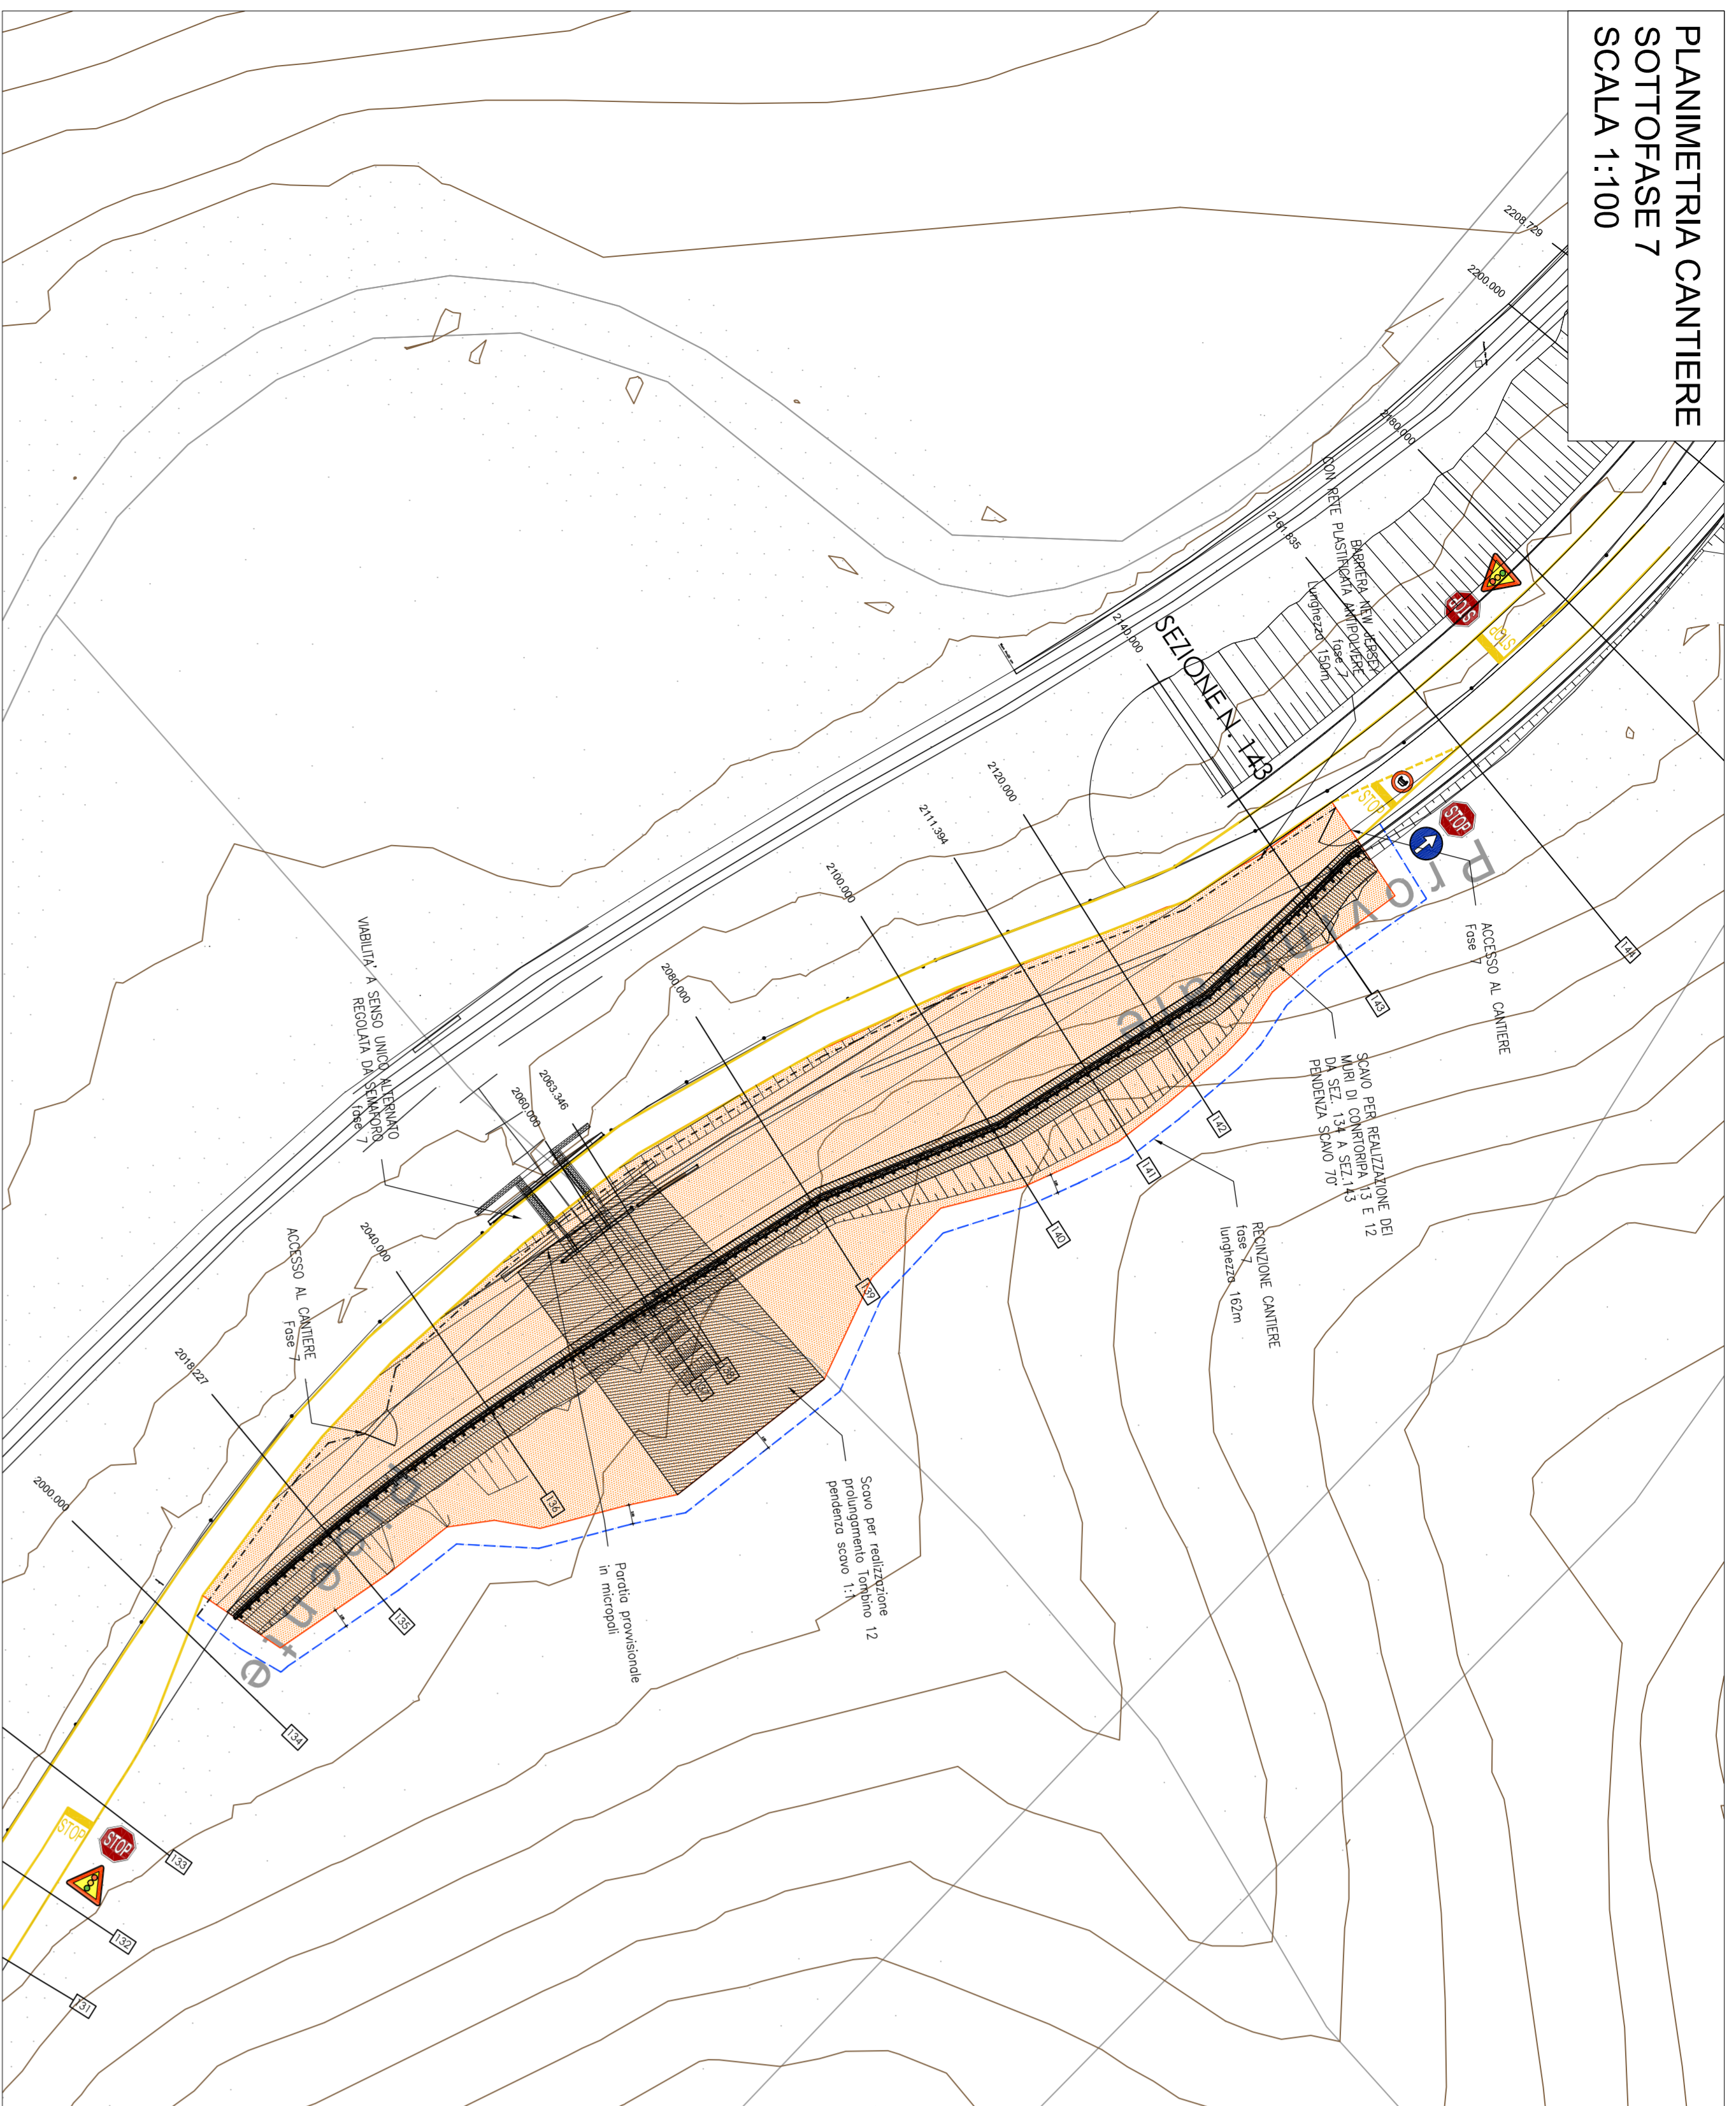


SEZIONE 135
FASE 7
SCALA 1:100

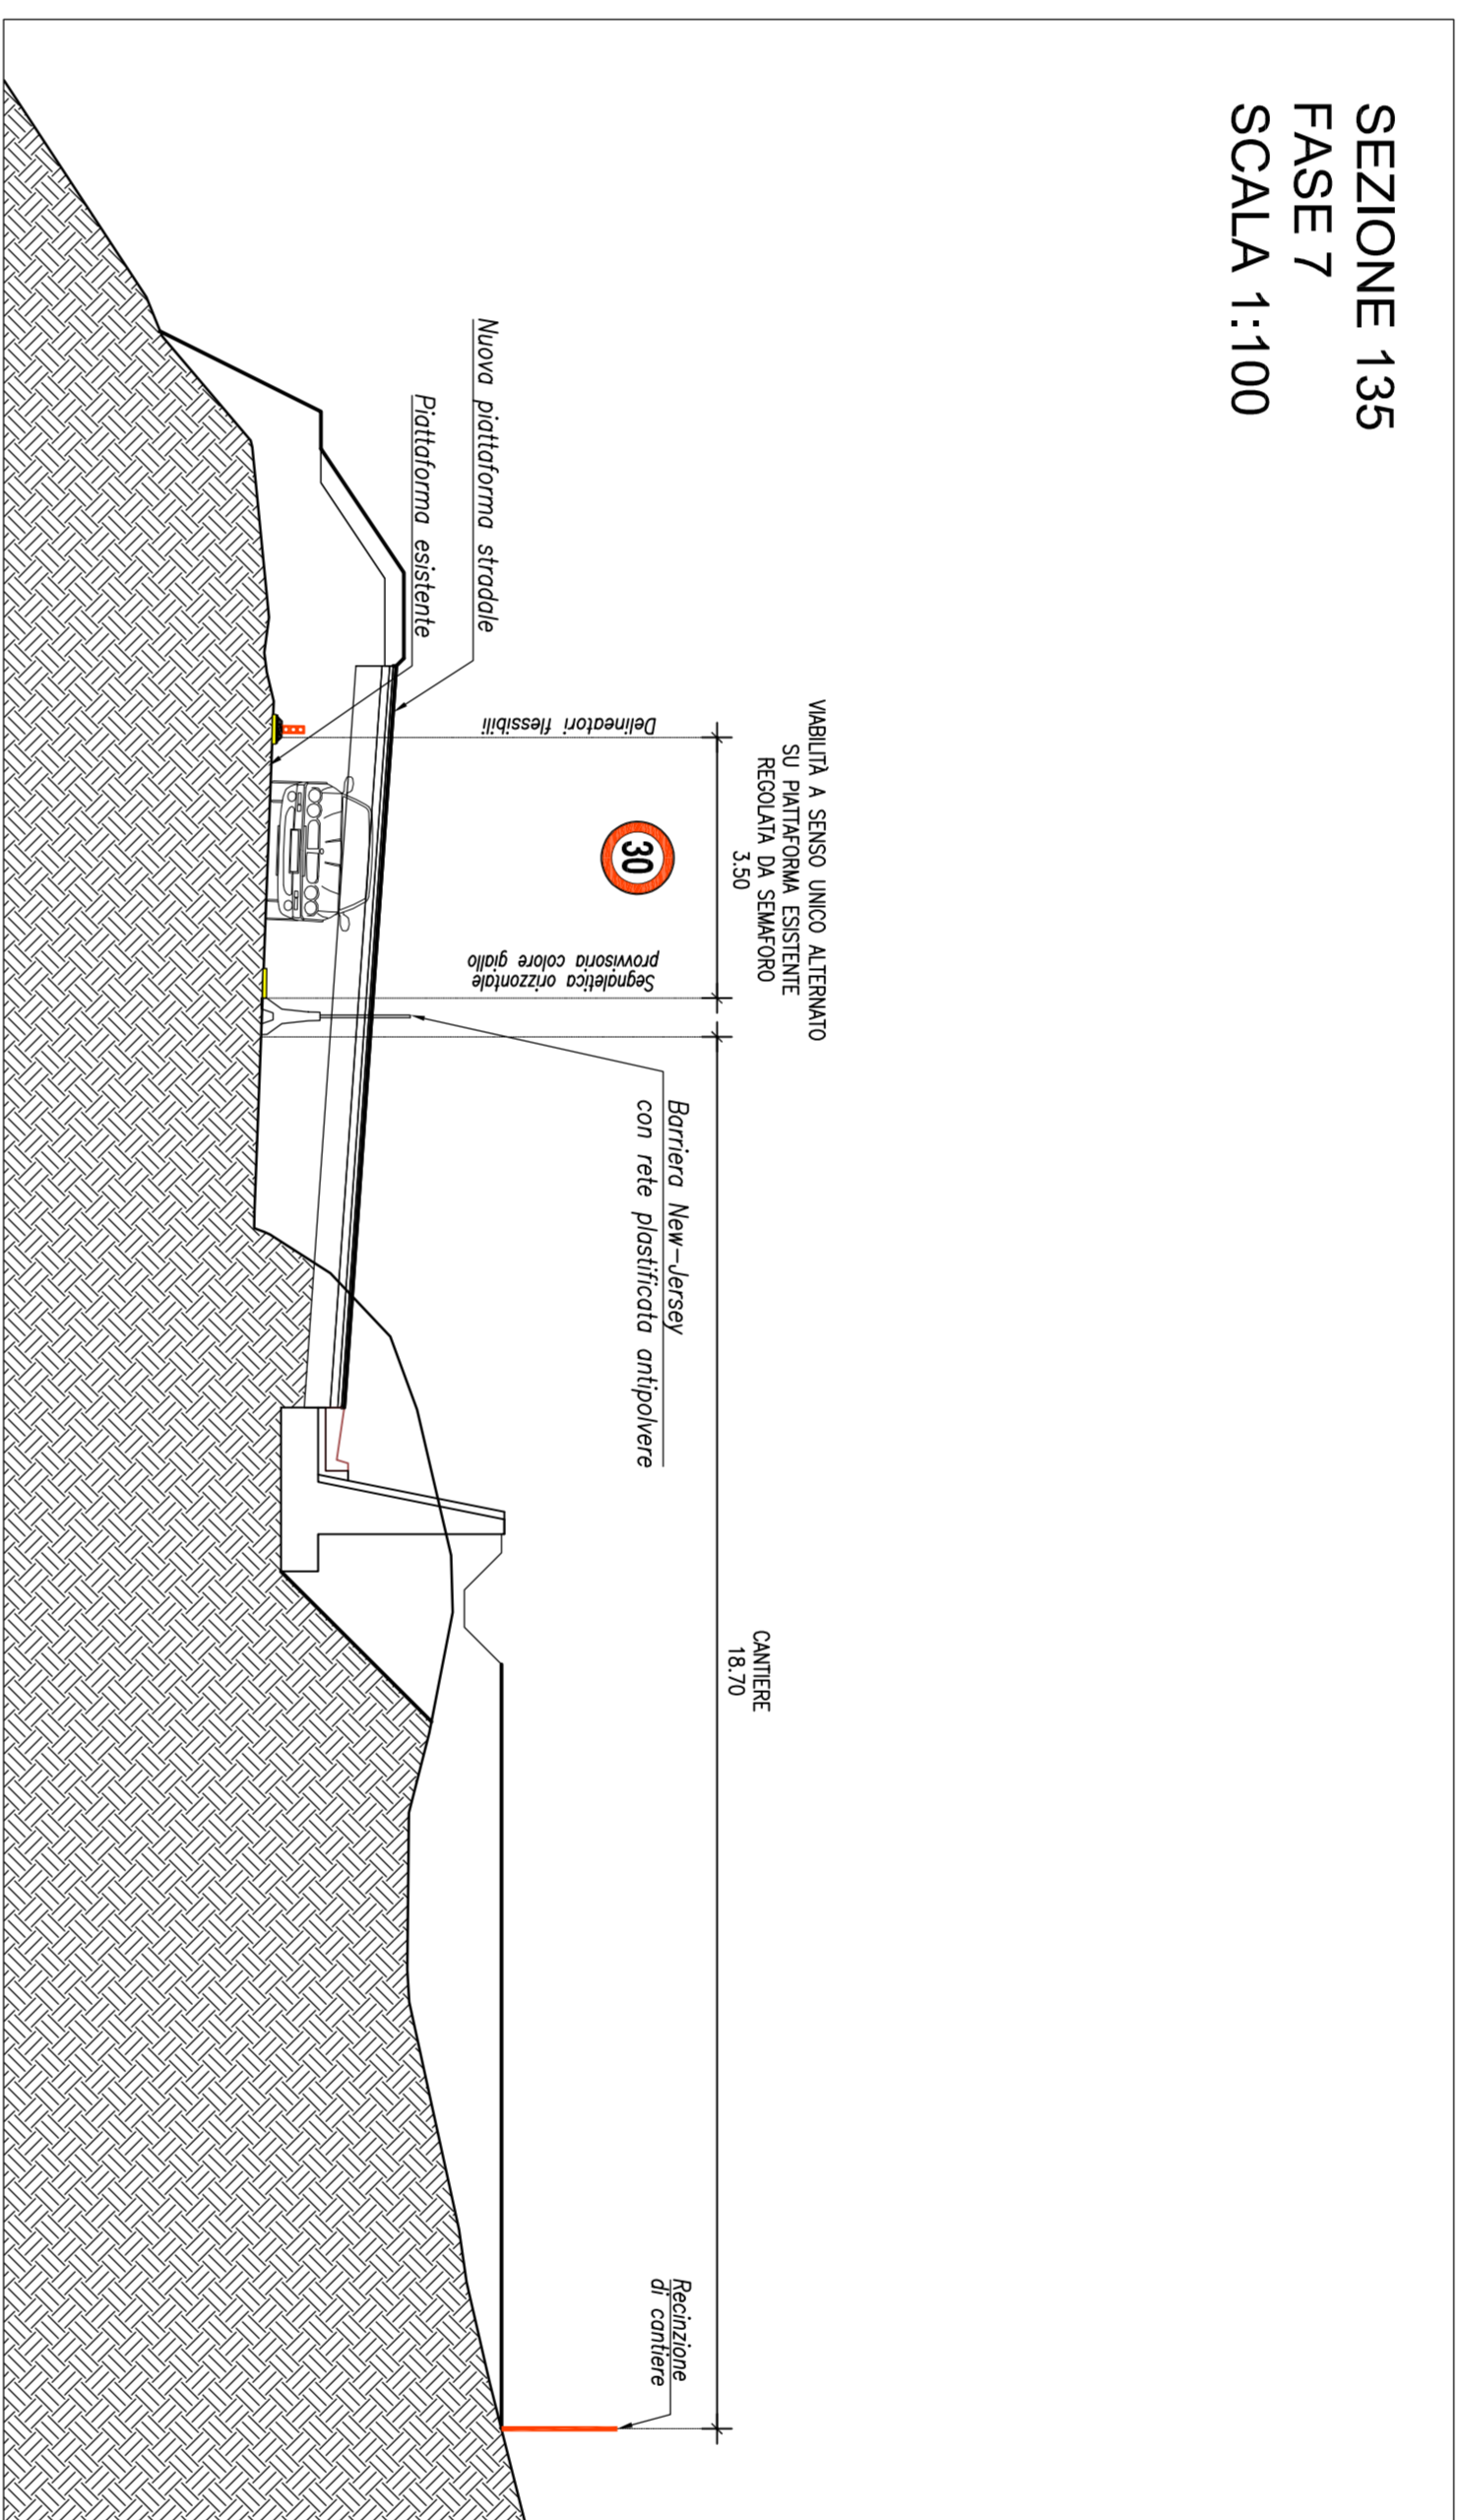

PLANIMETRIA CANTIERE
SOTTOFASE 8
SCALA 1:100

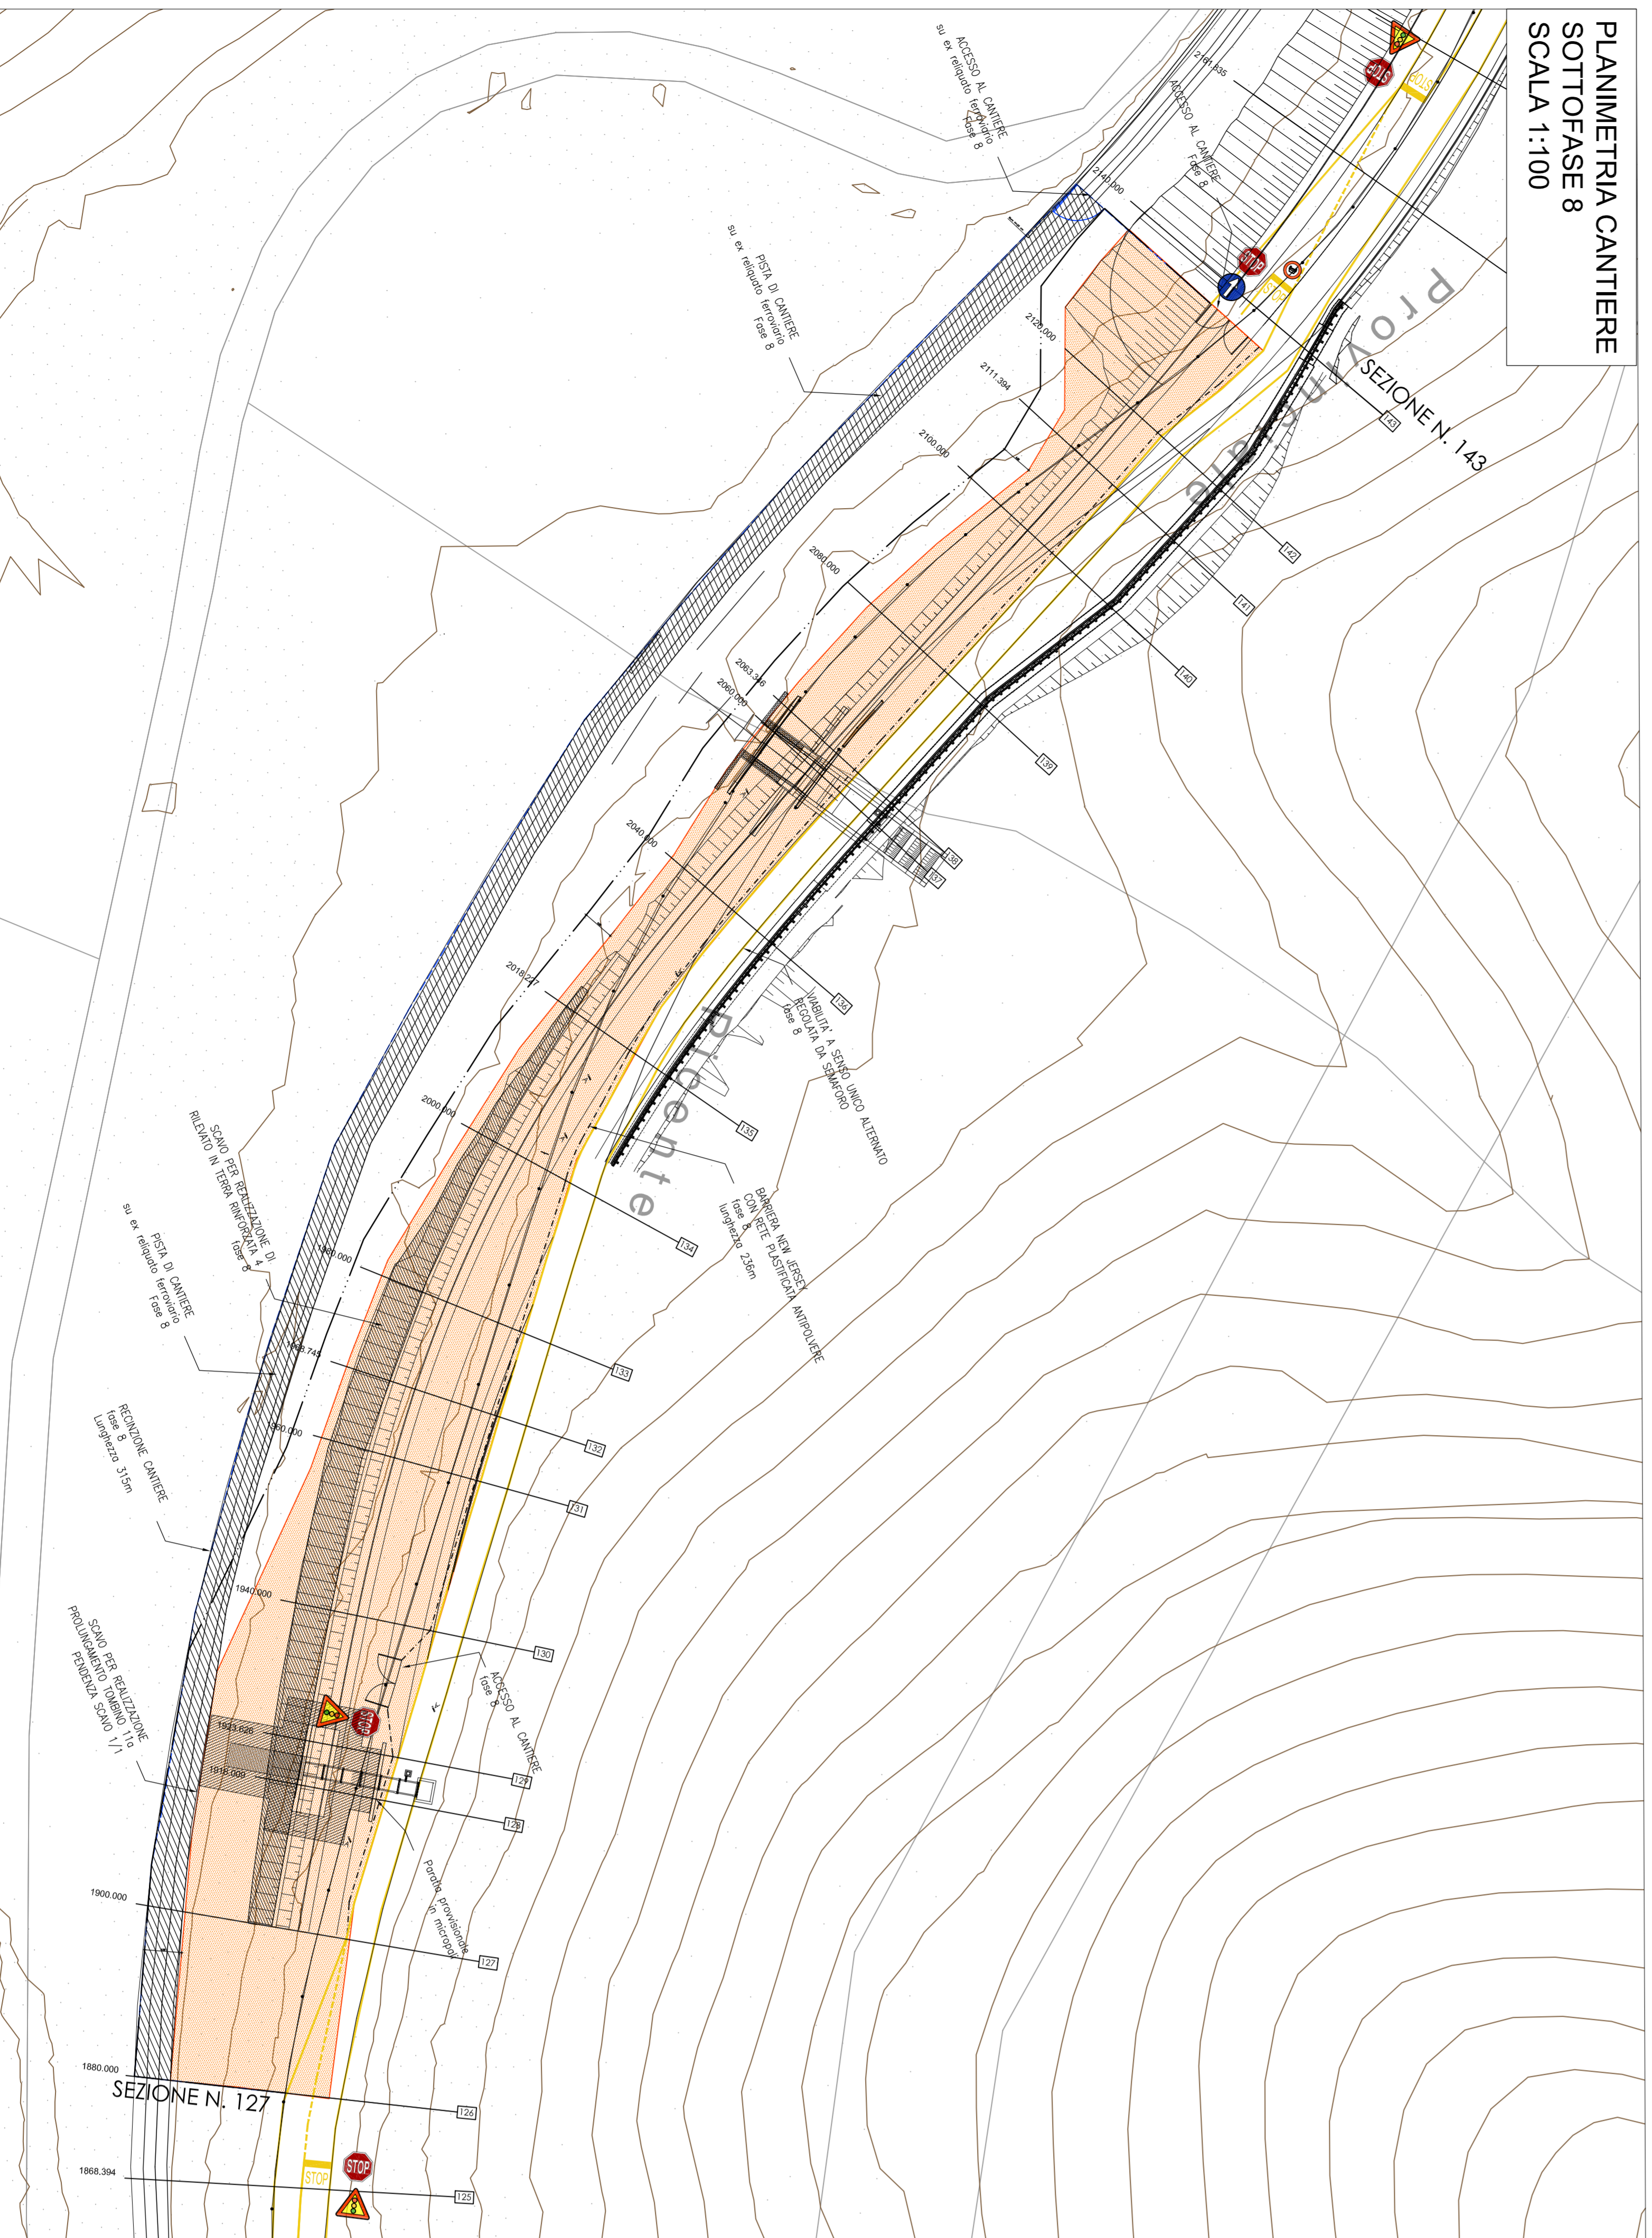

SEZIONE 135
FASE 8
SCALA 1:100

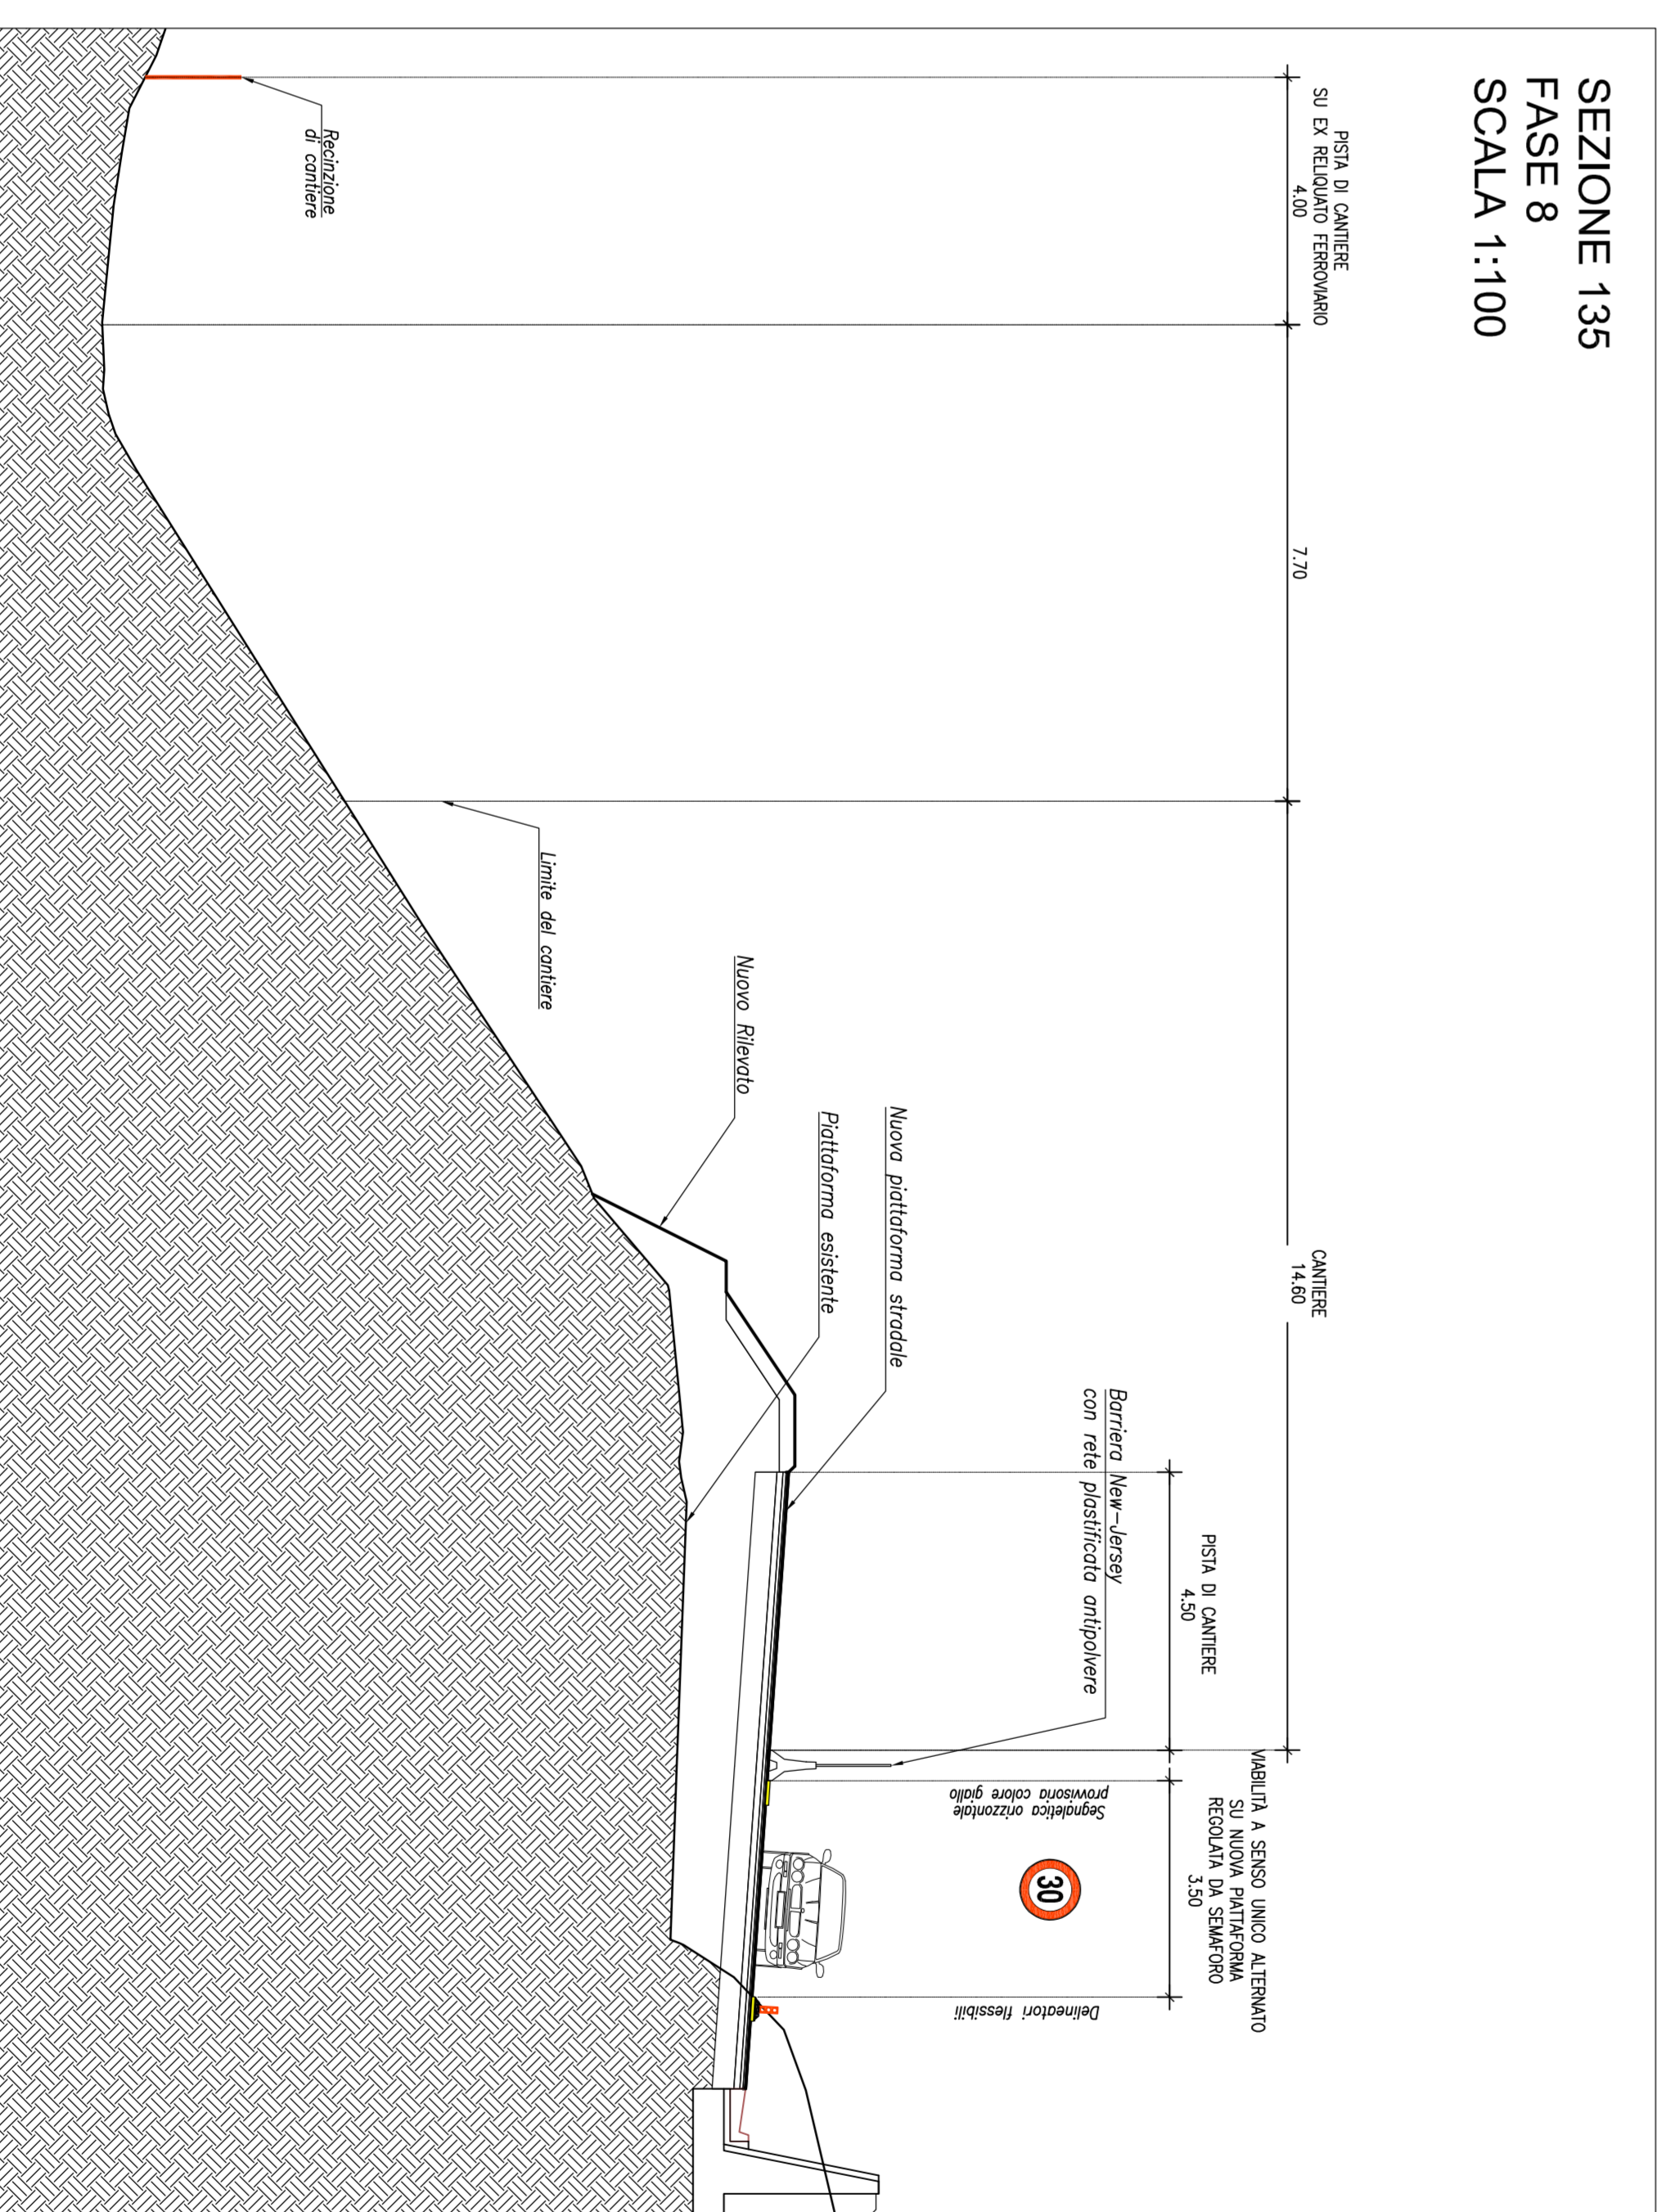

SEGNALI DI INDICAZIONE TEMPORANEA LAVORI