

LEGENDA

- ACQ-*nn* Punto di monitoraggio ambientale per la componente Ambiente idrico
- VEG-*nn* Area di monitoraggio ambientale per la componente Vegetazione
- FAU-*nn* Area di monitoraggio ambientale per la componente Fauna
- SUO-*nn* Punto di monitoraggio ambientale per la componente Suolo e sottosuolo
- RUC-*nn* Punto di monitoraggio ambientale per la componente Rumore in fase di cantiere
- ATM-*nn* Punto di monitoraggio ambientale per la componente Atmosfera in fase di cantiere

FASE ANTE OPERAM

Componente acque superficiali			Componente suolo		
Punto	Frequenza	Tipo misura	Punto	Frequenza	Tipo misura
ACQ-01	1 volta*	Campionamento	SUO-01	1 volta*	Campionamento
ACQ-05	1 volta*	Campionamento			

Componente vegetazione			Componente rumore		
Punto	Frequenza	Tipo misura	Punto	Frequenza	Tipo misura
VEG-01	1 volta*	A, B, C, D	RUC-01	1 volta*	24 ore
VEG-02	1 volta*	A, B, C, D			
VEG-03	1 volta*	A, B, C, D			
VEG-04	1 volta*	A, B, C, D			
VEG-05	1 volta*	A, B, C, D			


Componente atmosfera		
Punto	Frequenza	Tipo misura
ATM-01	1 volta*	Settimanale

* = Prima dell'inizio dei lavori

Componente fauna

Punto	Frequenza	Tipo misura
FAU-01	1 volta*	E
FAU-02	1 volta*	E
FAU-03	1 volta*	E+F
FAU-04	1 volta*	E+F
FAU-05	1 volta*	E

K-PLANE

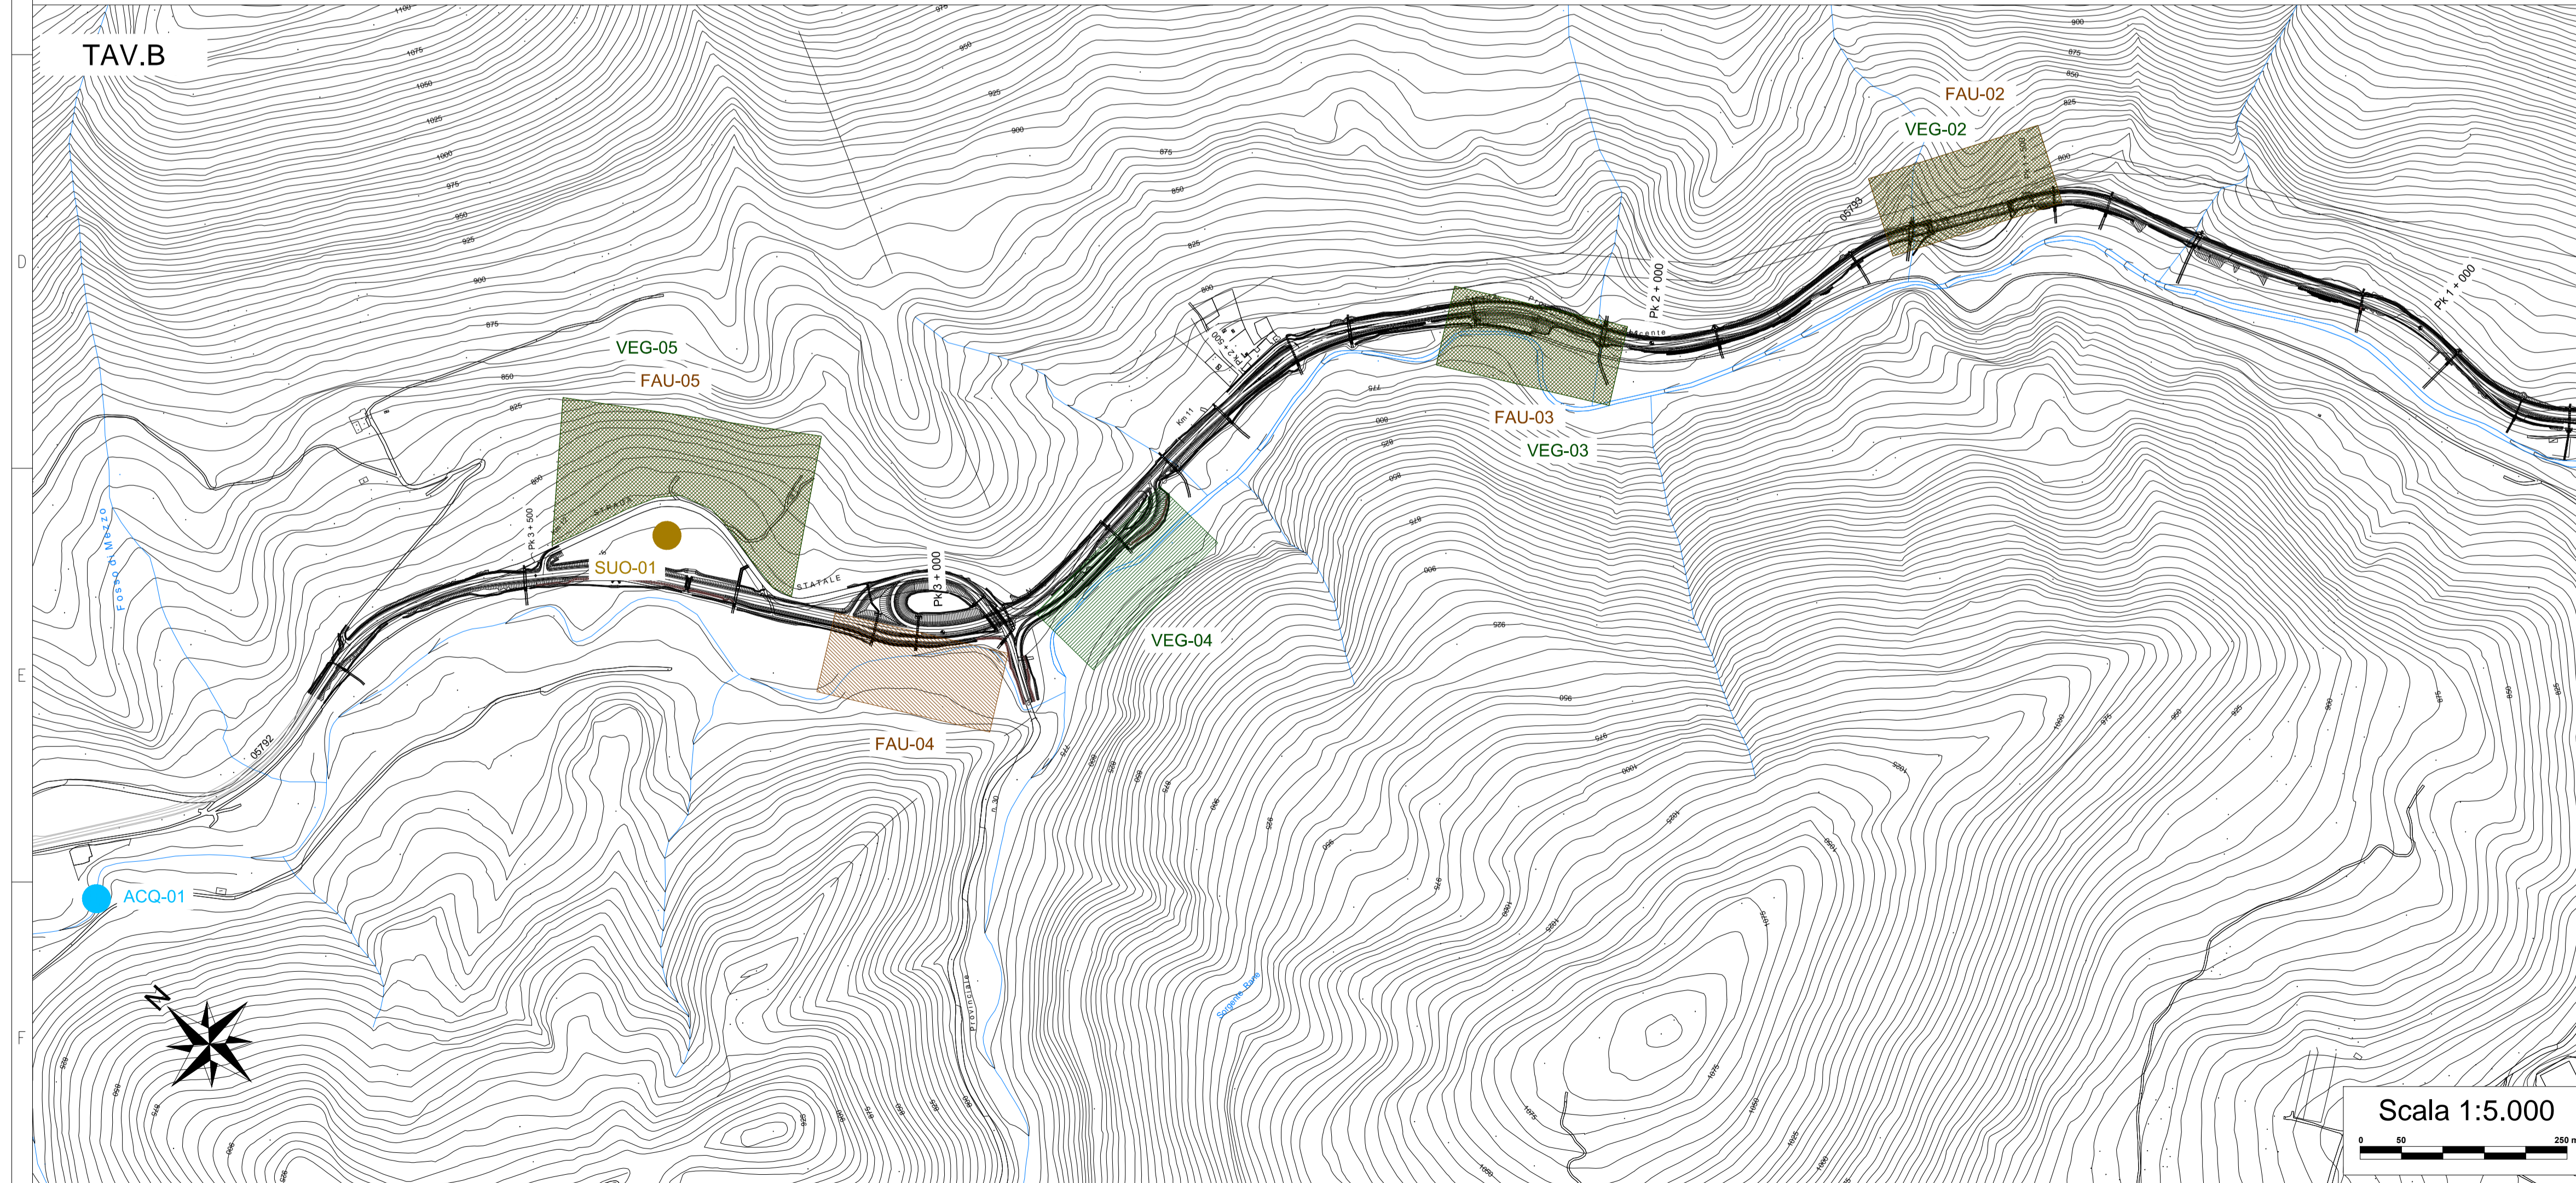

Coordinamento Territoriale Adriatica

S.S. 260 "PICENTE"
LAVORI DI ADEGUAMENTO PLANO ALTIMETRICO DELLA SEDE STRADALE

Lotto "3" - da San Pelino a Marana di Montereale (Aq)
Convenzione di Cofinanziamento ANAS - Regione Abruzzo - Provincia di L'Aquila in data 28/11/05 Rep. n°25597

CUP: F11B07000480001 - CIG: 665875741B

PROGETTO ESECUTIVO

GRUPPO DI PROGETTAZIONE: **POLITECNICA** Sede di Firenze
Viale G. Amendola n.6 int.3
50121 Firenze - 0552001660
www.politecnica.it

Direttore della Progettazione Responsabile Opere stradali ed idrauliche	Responsabile Opere Strutturali Coordinatore Sicurezza in fase di progettazione	Responsabile Geologia	Direttore Tecnico Responsabile Opere impiantistiche	Responsabile Ambientale
Ing. Marcello Manconi Ord. Ing. di Firenze n.3723	Ing. Tommaso Conti Ord. Ing. di Pistoia n.1149/A	Dott. Pietro Accolti Gil Ord. geol. della Toscana n.728	Ing. Francesco Frassinetti Ord. Ing. Bologna n.5897/A	Arch. Maria Cristina Fregni Ord. arch. di Modena n.611

IL RESPONSABILE DEL PROCEDIMENTO: Ing. FRANCESCO RUOCCO

IMPRESA ESECUTRICE: **DELTA LAVORI**
Responsabile di Commessa: Geom. Giacomo Gioia
Direttore Tecnico: Ing. Mauro Martini

12-PIANO DI MONITORAGGIO AMBIENTALE

FASE ANTE OPERAM - PLANIMETRIA DEI PUNTI DI INDAGINE E CAMPIONAMENTO

CODICE PROGETTO	NOME FILE	PROGR. ELAB.	REV.	SCALA:
PROGETTO LIV. PROG. N. PROG.	12_02_P00_JA03_MOA_PL01_A	12_02		
L0718B E 1801	CODICE ELAB. P001A03MOA PL01		A	1:5000

A	CONSEGNA LUGLIO 2018	05/2018	A. RONDINARI	M.C. FREGNI	MANCONI
REV.	DESCRIZIONE	DATA	REDATTO	VERIFICATO	APPROVATO