


GALLERIA BAULADU (L= 3806)

MACOMER

INIZIO INTERVENTO
(km 0+000)
(km 107+558 L.S.)

FINE INTERVENTO
(km 8+506)
(km 117+491 L.S.)

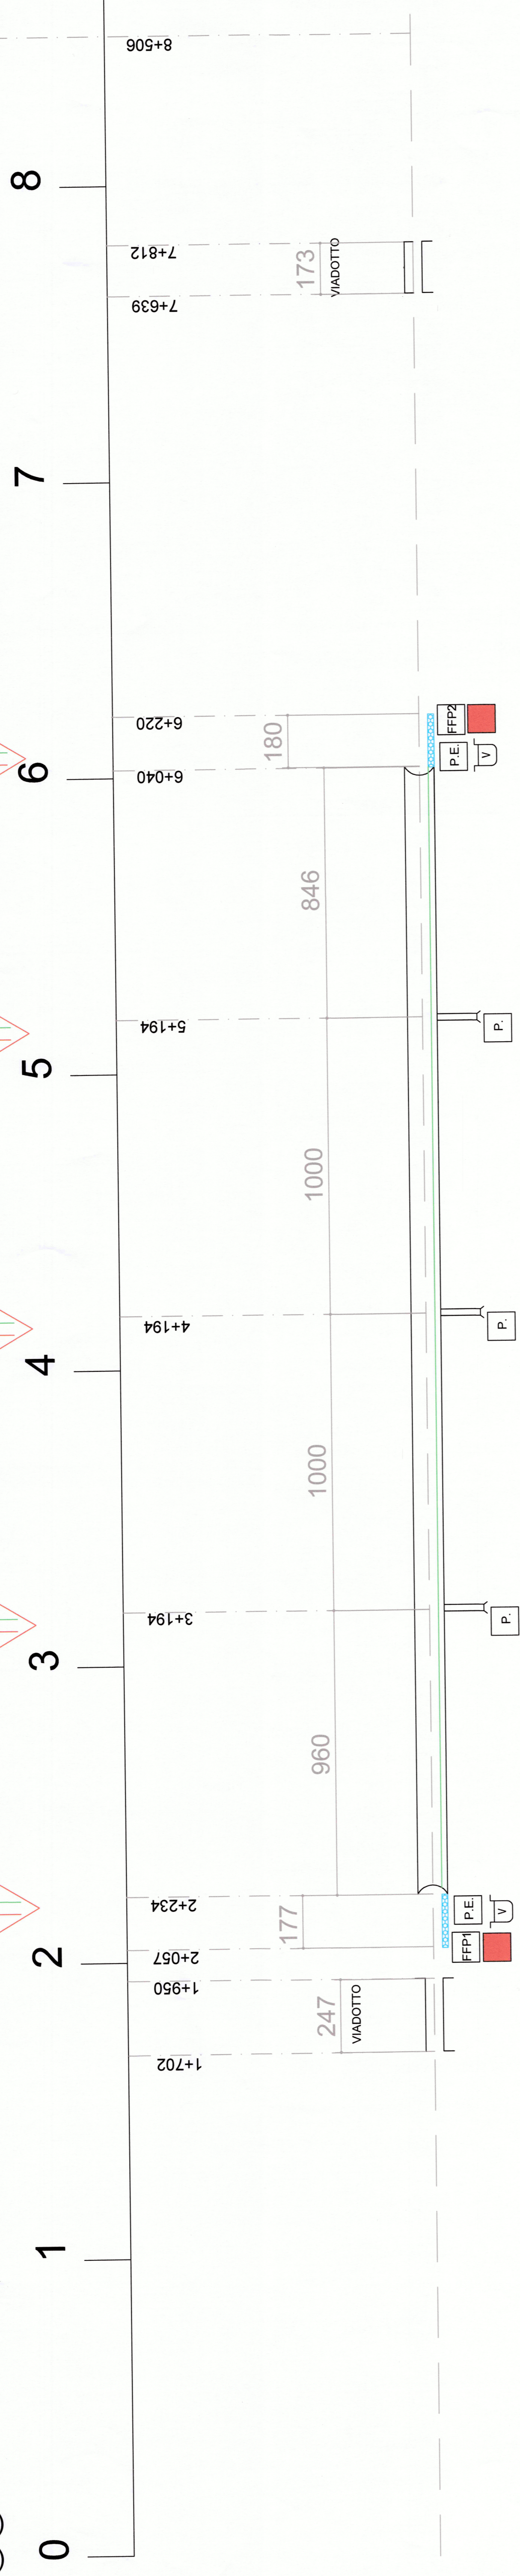

LEGENDA

- Uscita/Accesso V.V.F.
- Cunicolo
- PGEP
- Vasca Antincendio (100 m³)
- Marciapiede in galleria
- Punto antincendio
- Piazzale del FFP, a piano ferro (500 m²)
- Slargo (500 m²) in prossimità dell'uscita intermedia, comunque minimo 200 m² + il tratto nell'uscita laterale oltre zona filtro=500 m²

COMMITTENTE: **RFI** RETE FERROVIARIA ITALIANA GRUPPO FERROVIE DELLO STATO ITALIANE

PROGETTAZIONE: **ITALFERR** GRUPPO FERROVIE DELLO STATO ITALIANE

UO SICUREZZA, MANUTENZIONE ED INTEROPERABILITA'

PROGETTO DEFINITIVO

VELOCIZZAZIONE LINEA SAN GAVINO - SASSARI OLBIA

Variante Bauladu

Schema generale accessi vie di esodo e predisposizioni di sicurezza

SCALA: 1:XXX

COMMESSA	LOTTO	FASE	ENTE	TIPO DOC.	OPERA/DISCIPLINA	PROGR.	REV.
RIR0H	01	D	97	DX	SC00003	001	A

Rev.	Descrizione	Redatto	Data	Verificato	Data	Approvato	Data
A	Emissione Esecutiva	M. Leognani	03.2018	[Signature]	03.2018	T. Padellani	03.2018