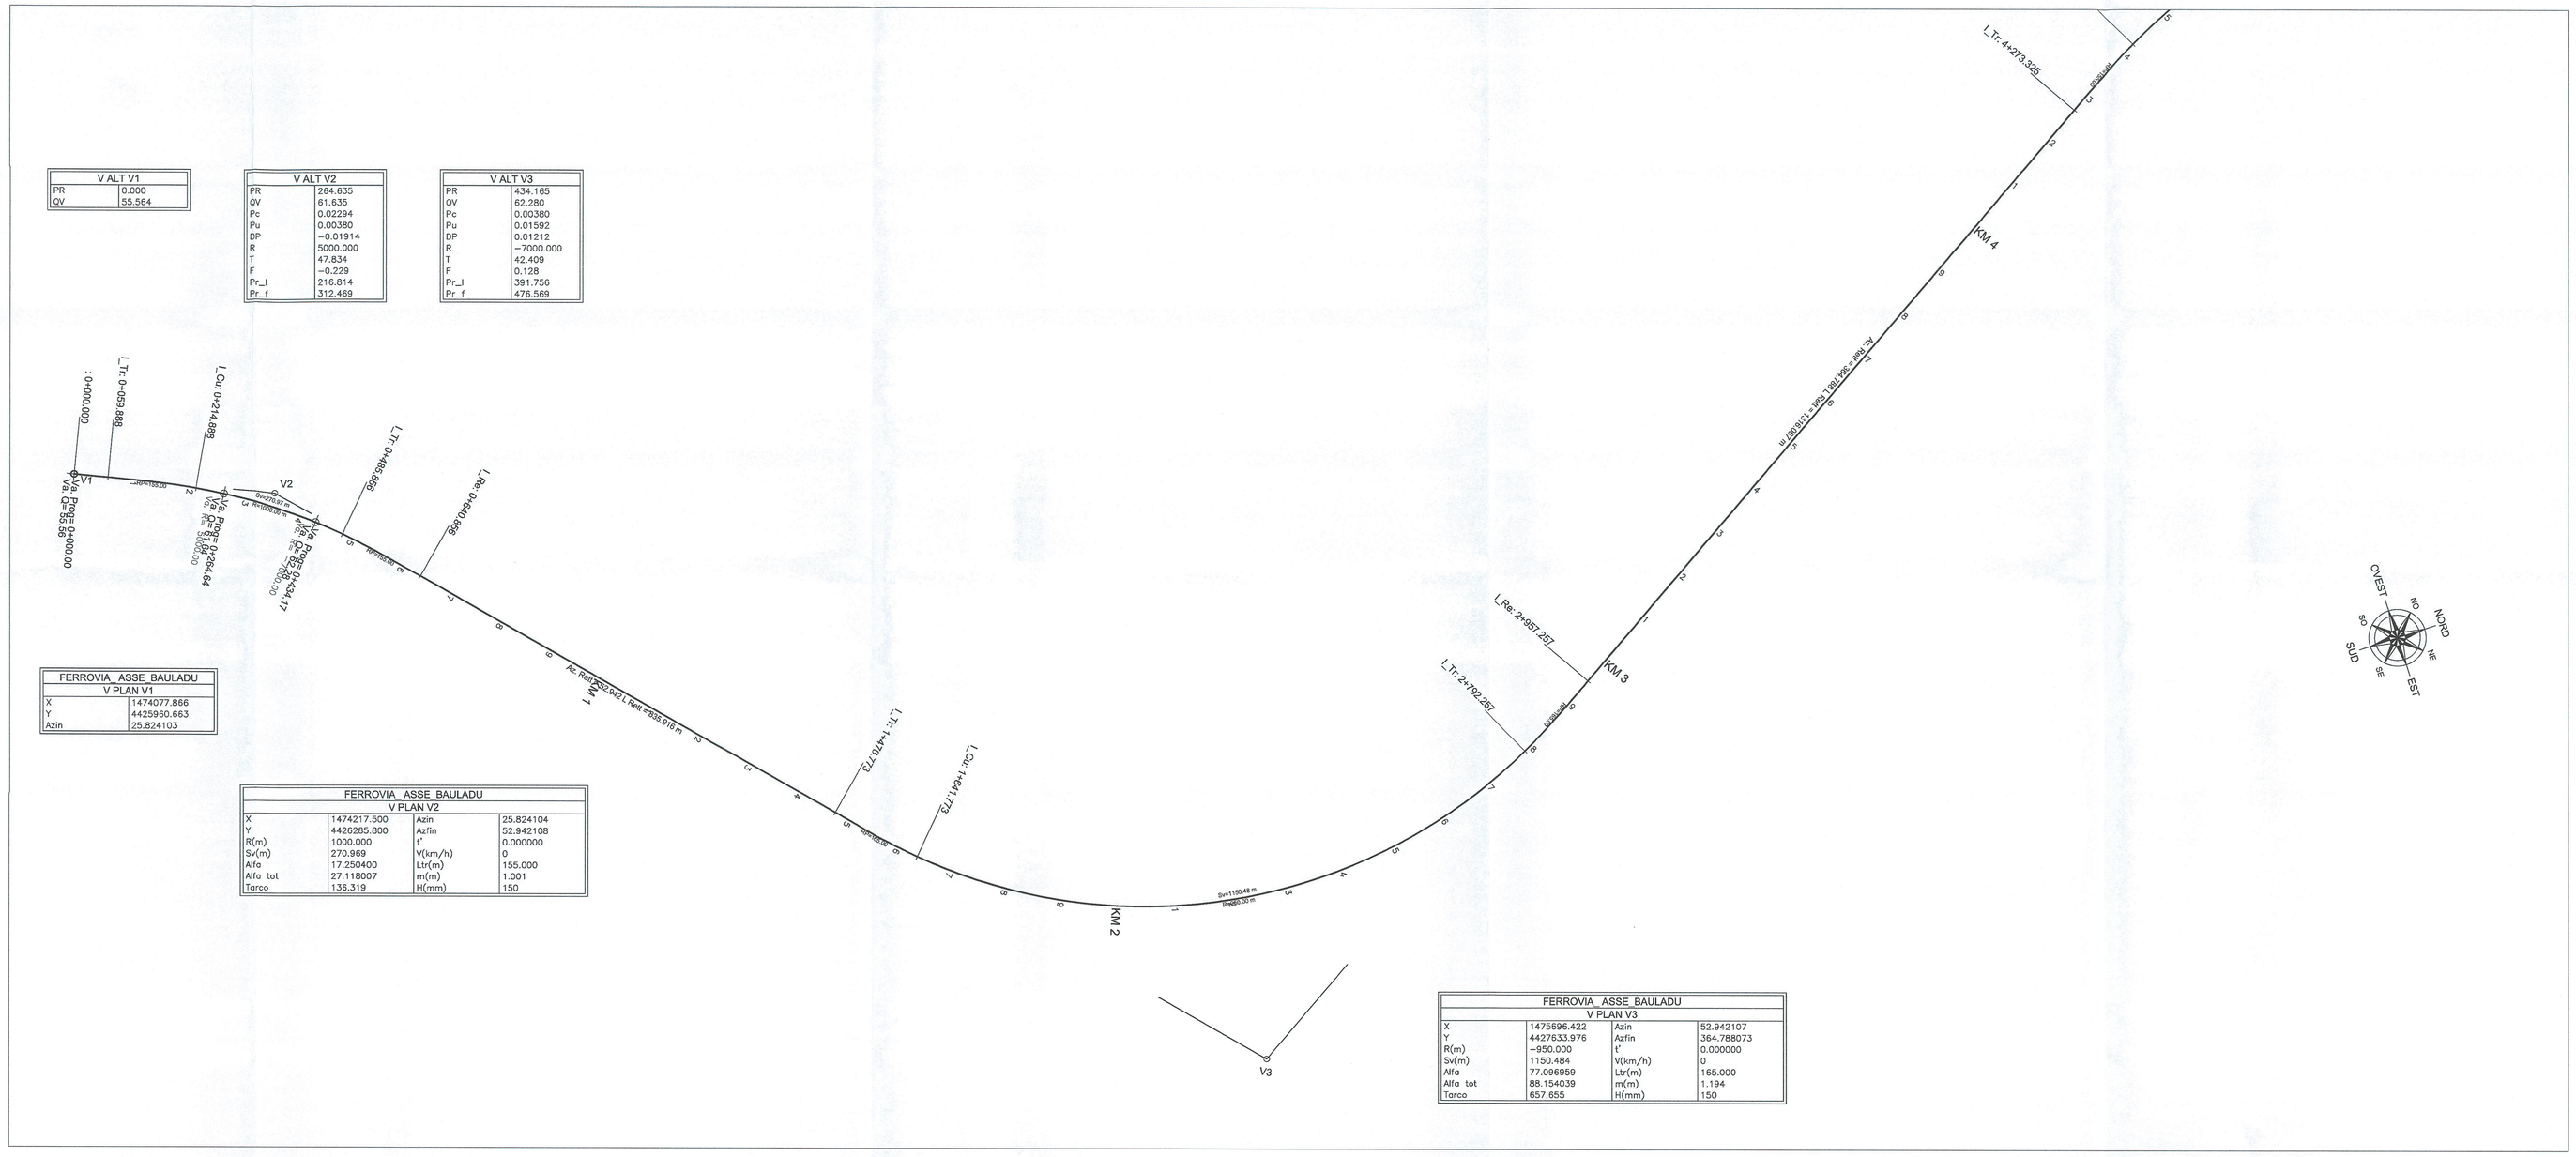
V1
V2
V3
KM 1
KM 2
KM 3
KM 4
