

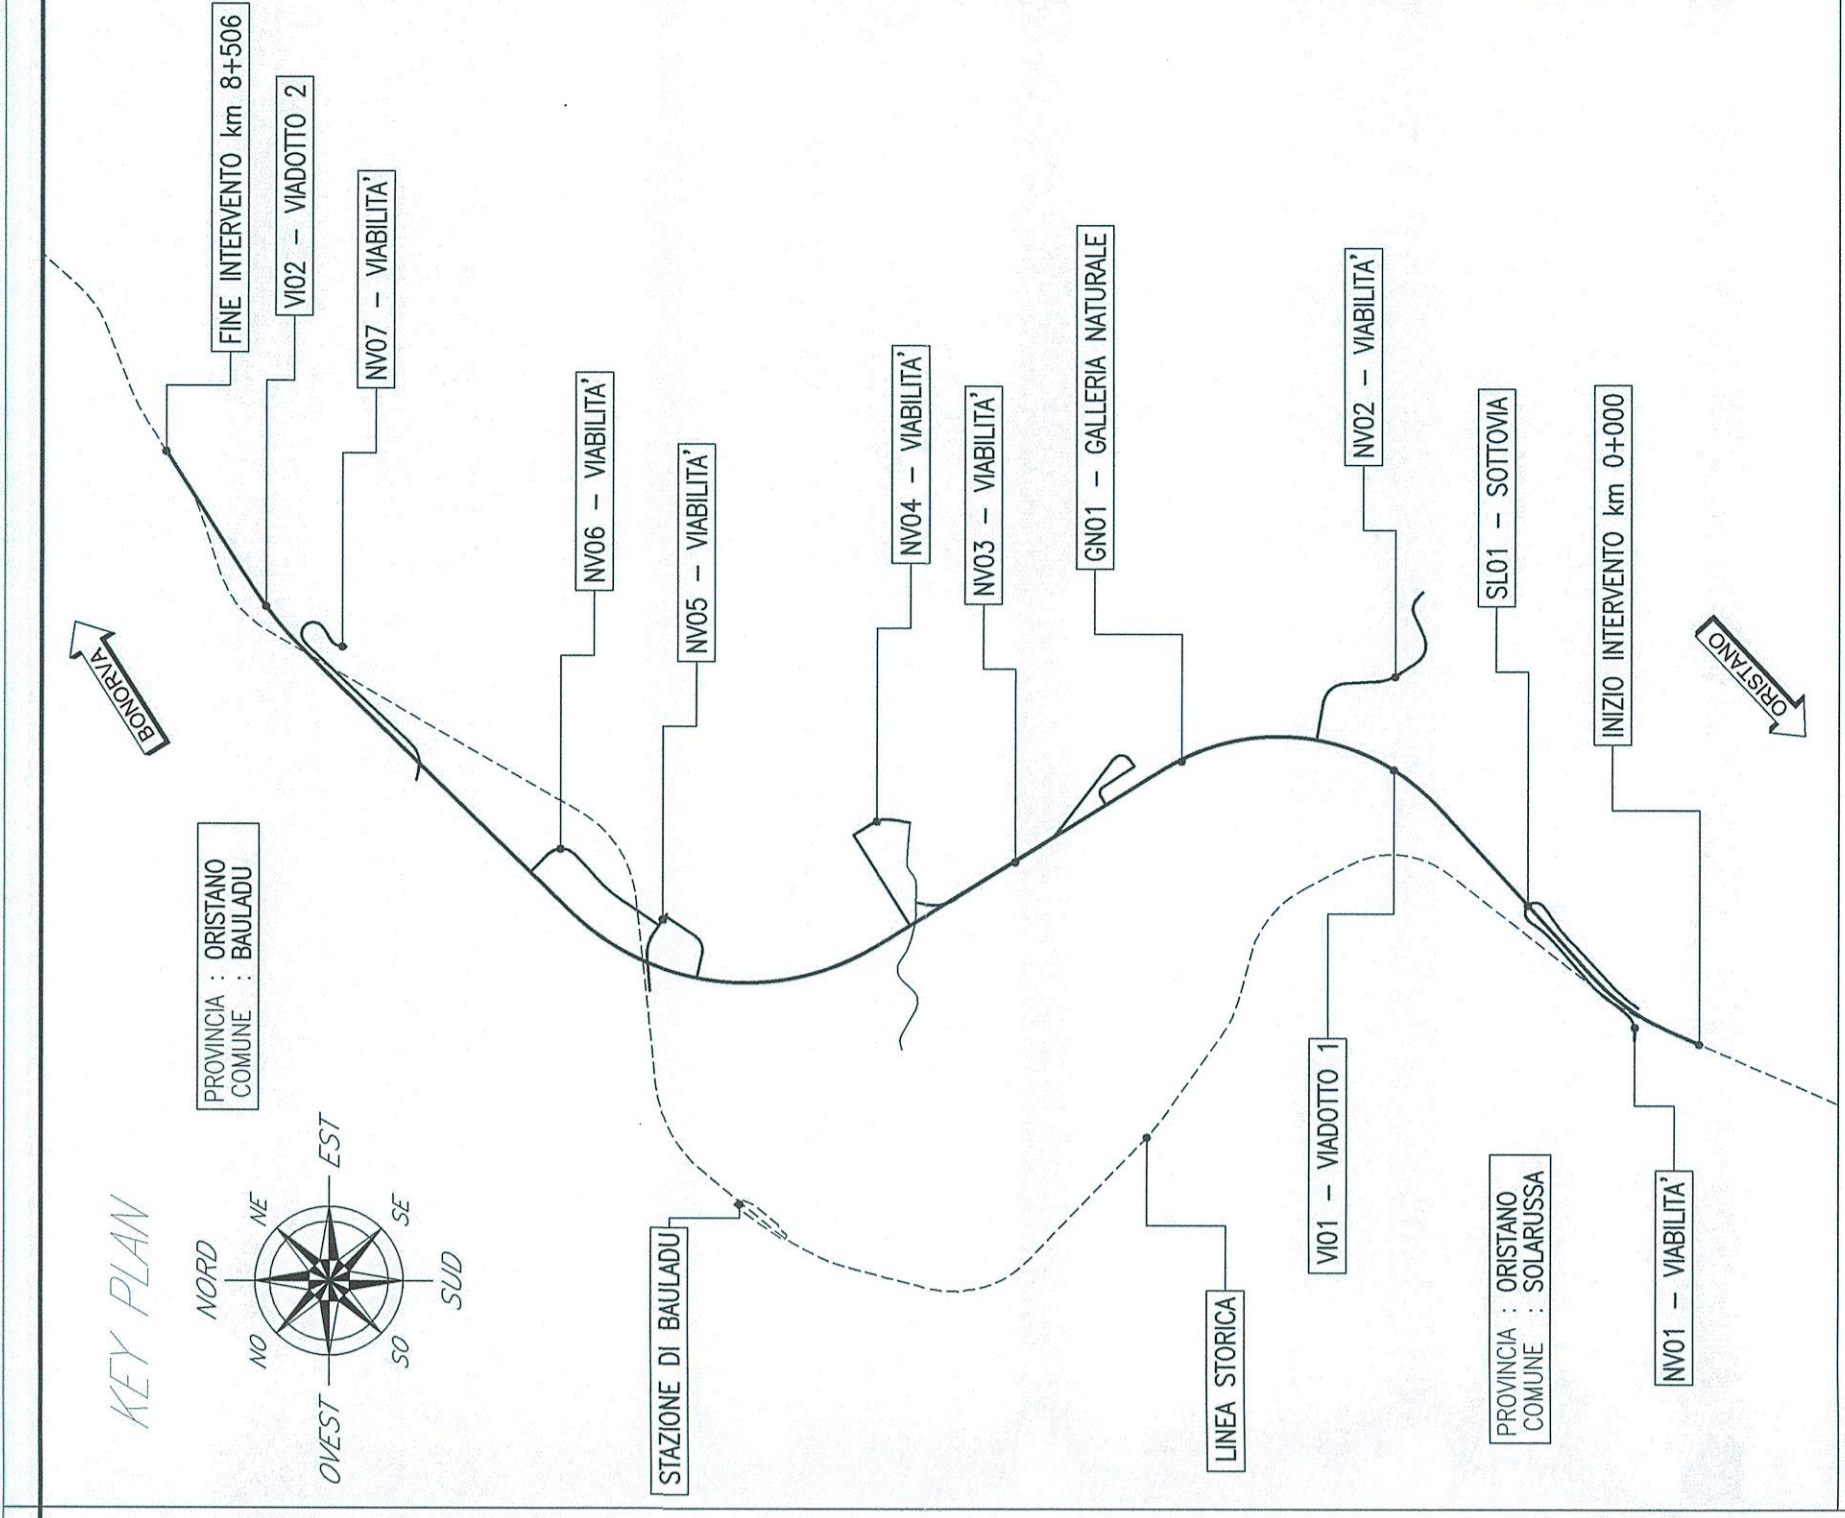


KEY PLAN

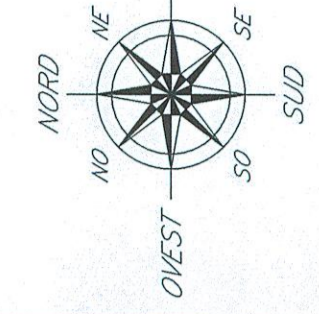


SEZIONE n.83
PROGRESSIVA B+400.00
SCALA 1:200
O.S. - 170.00

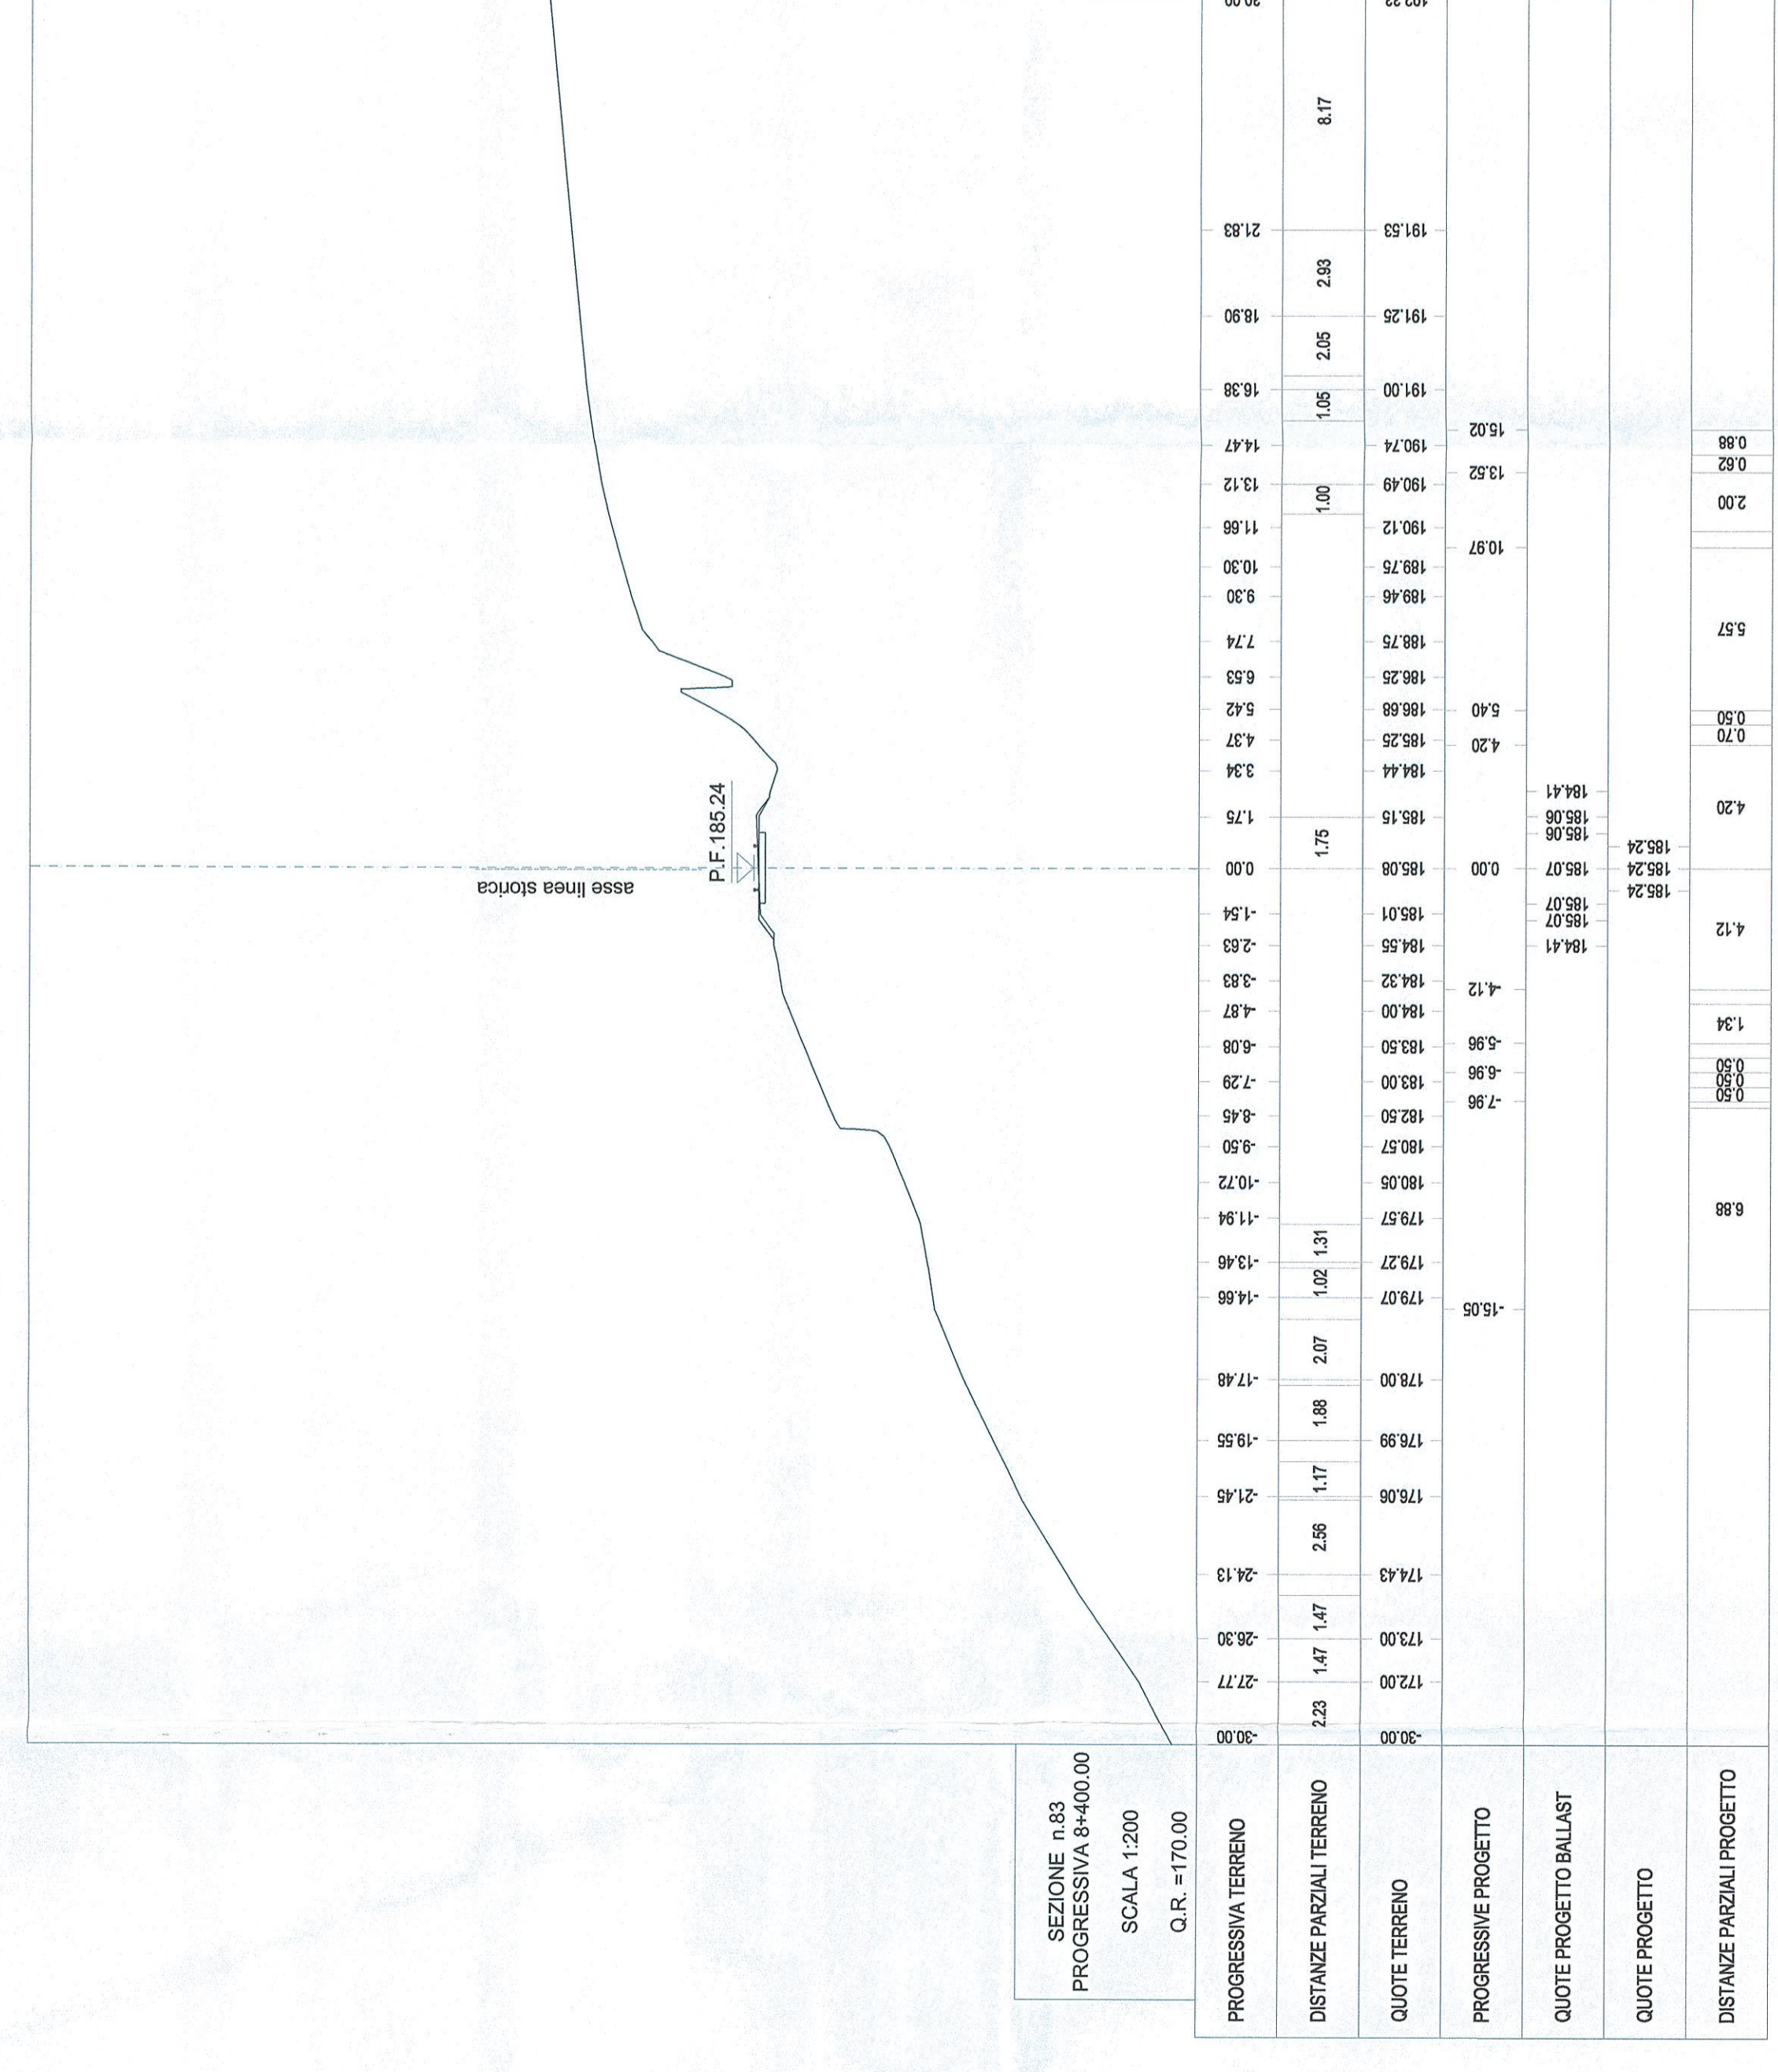



SEZIONE n.84
PROGRESSIVA B+450.00
SCALA 1:200
O.S. - 170.00

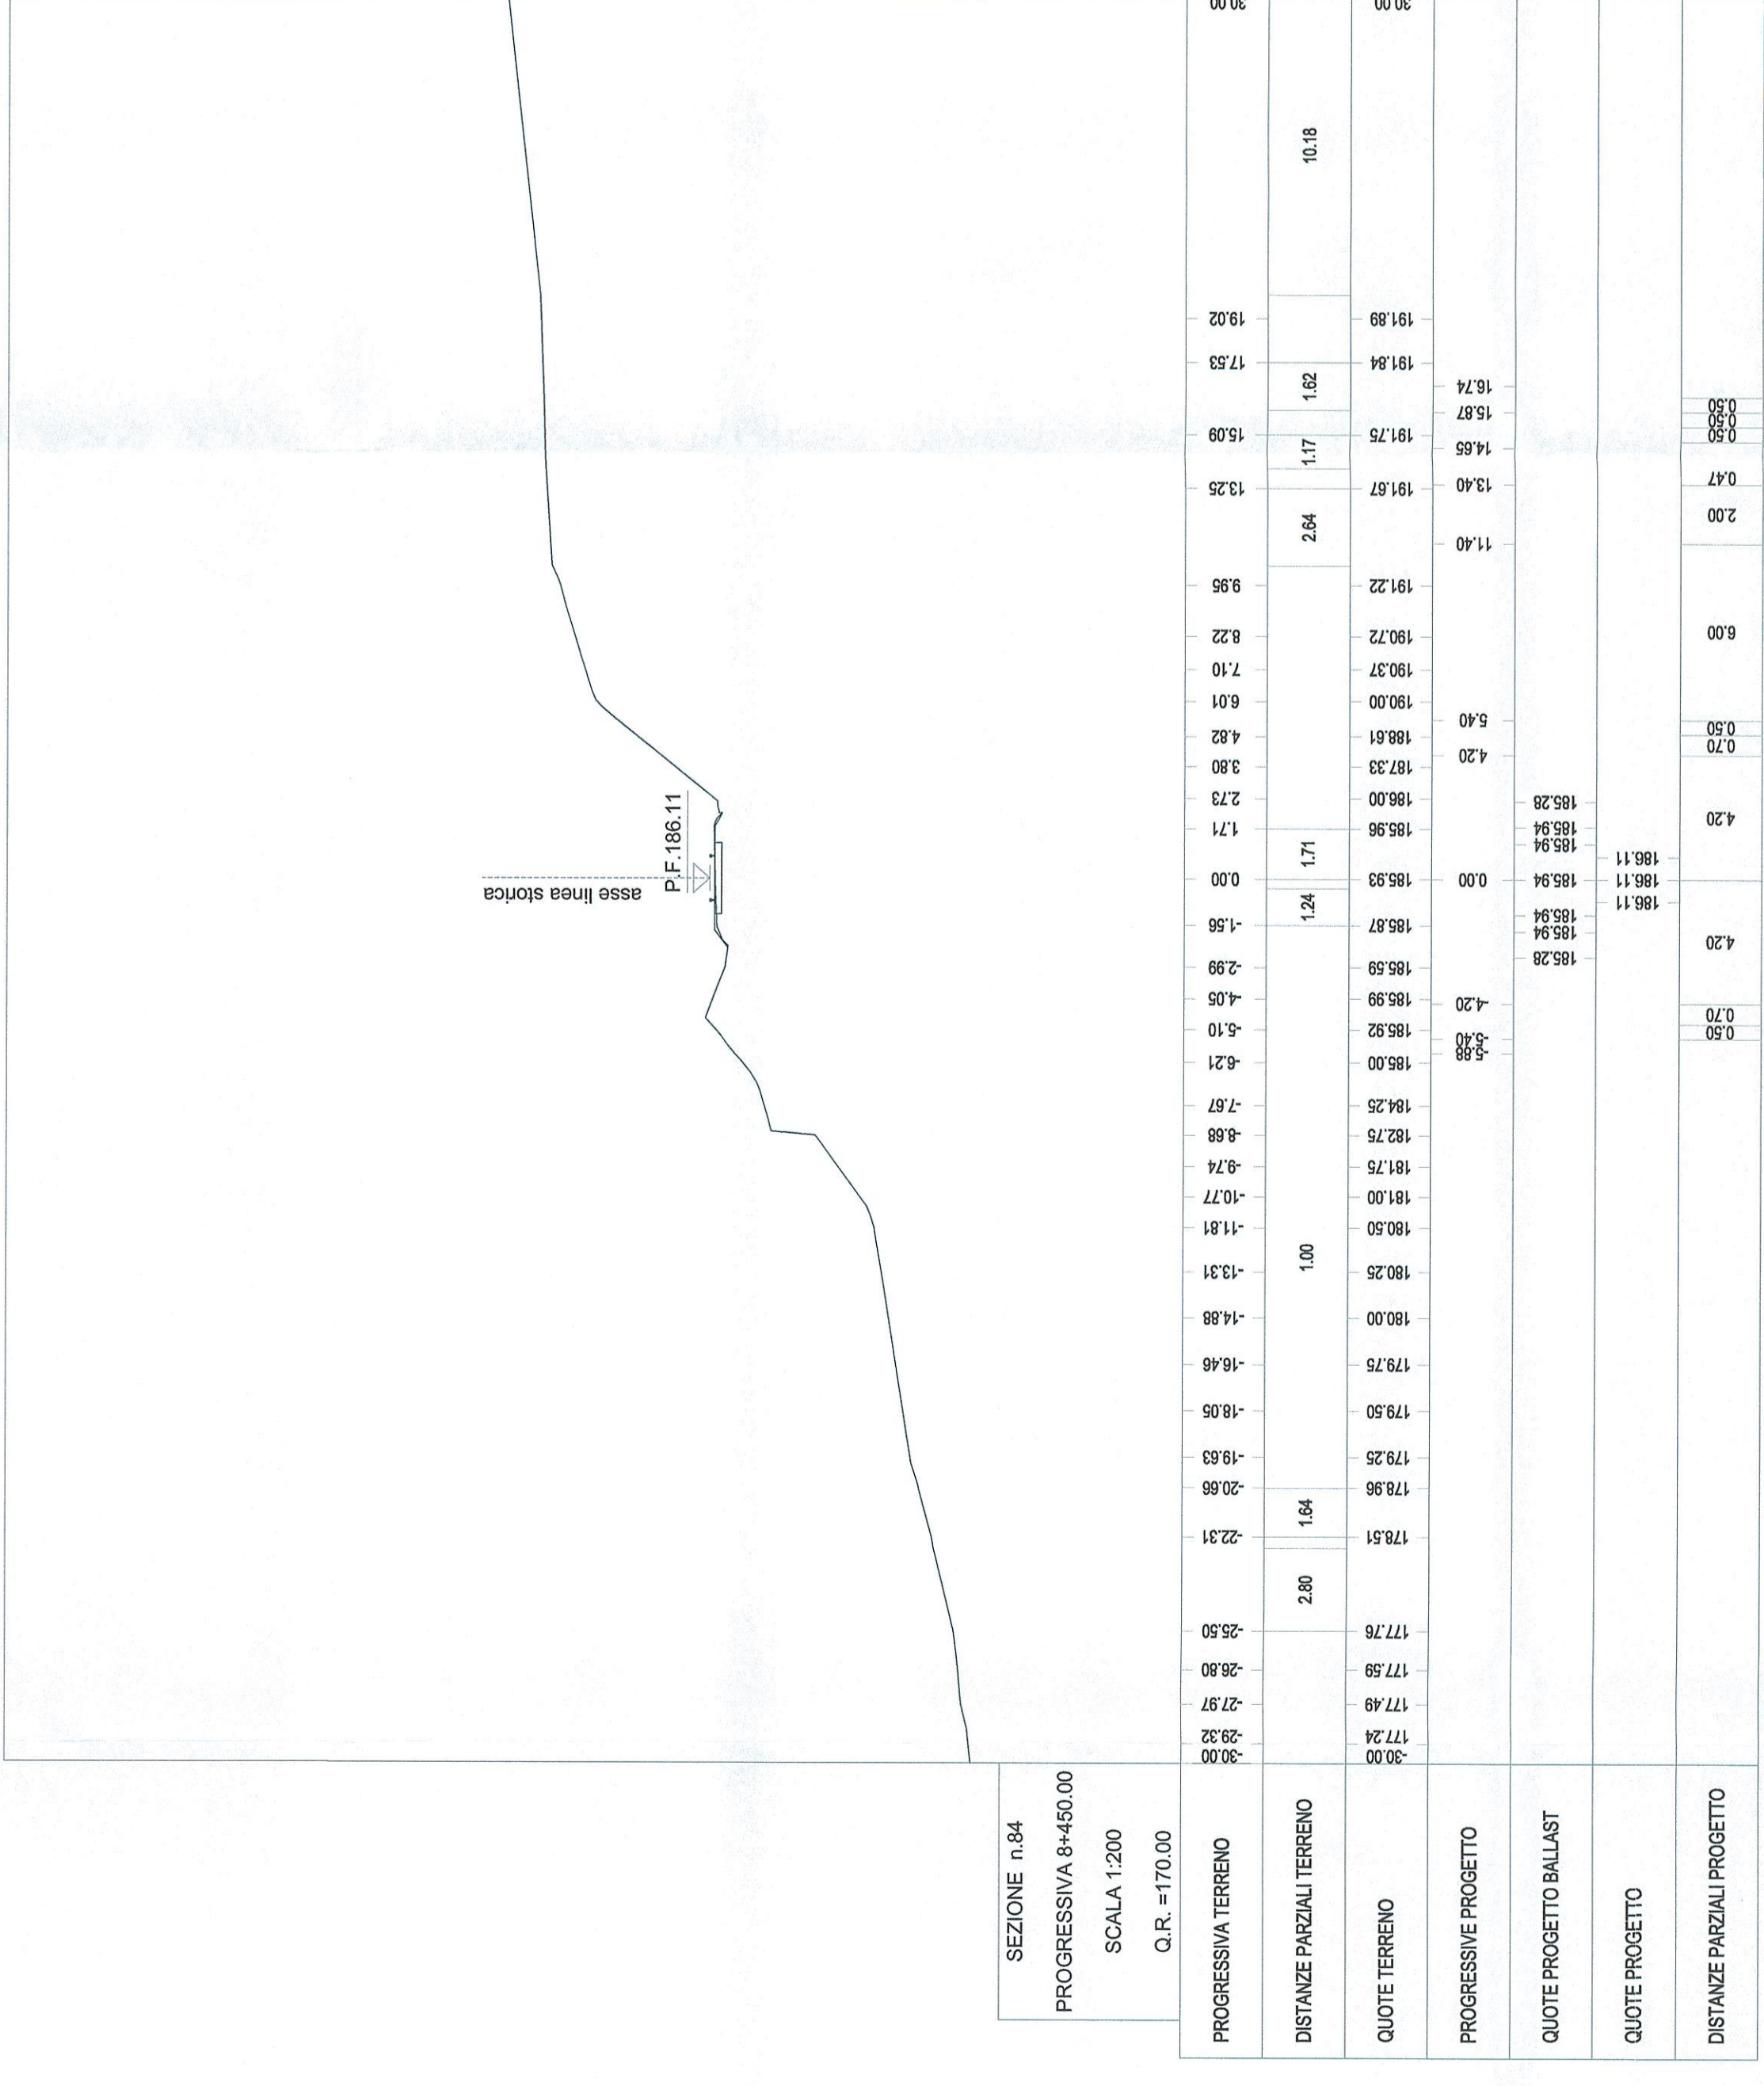

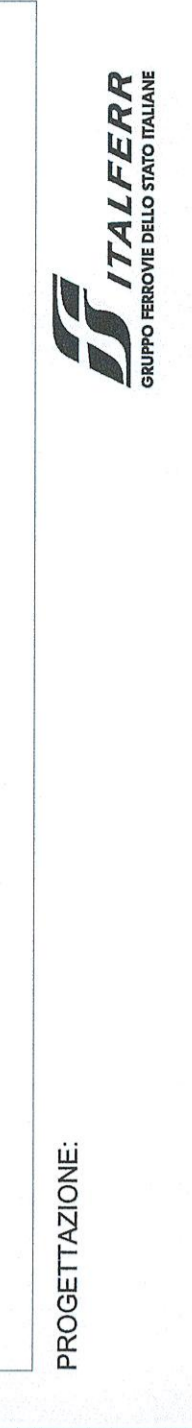

COMMITTENTE:
PROGETTAZIONE:
DIREZIONE TECNICA
U.O. COORDINAMENTO NO CAPTIVE E INGEGNERIA DI SISTEMA

PROGETTO DEFINITIVO
VELOCIZZAZIONE LINEA SAN GAVINO - SASSARI - OLBIA
VARIANTE DI BALIADU
INFRASTRUTTURA FERROVIARIA
Sezioni trasversali - Tavola 13 di 13

SCALA: 1:200

COMMESSA	LOTTO	FASE	ENTE	TIPO DOC.	OPERADISCIPLINA	PROGR.	REV.
RR0H	01	D	13	W9	IF0001	001	3

Rev.	Descrizione	Data	Verificato	Data	Approvato	Data	Autorizzato	Data
A	Emissione definitiva	13.02.2018		13.02.2018		13.02.2018		13.02.2018