



PROFILO NV01
SEZIONE 3
PROGRESSIVA 67.17


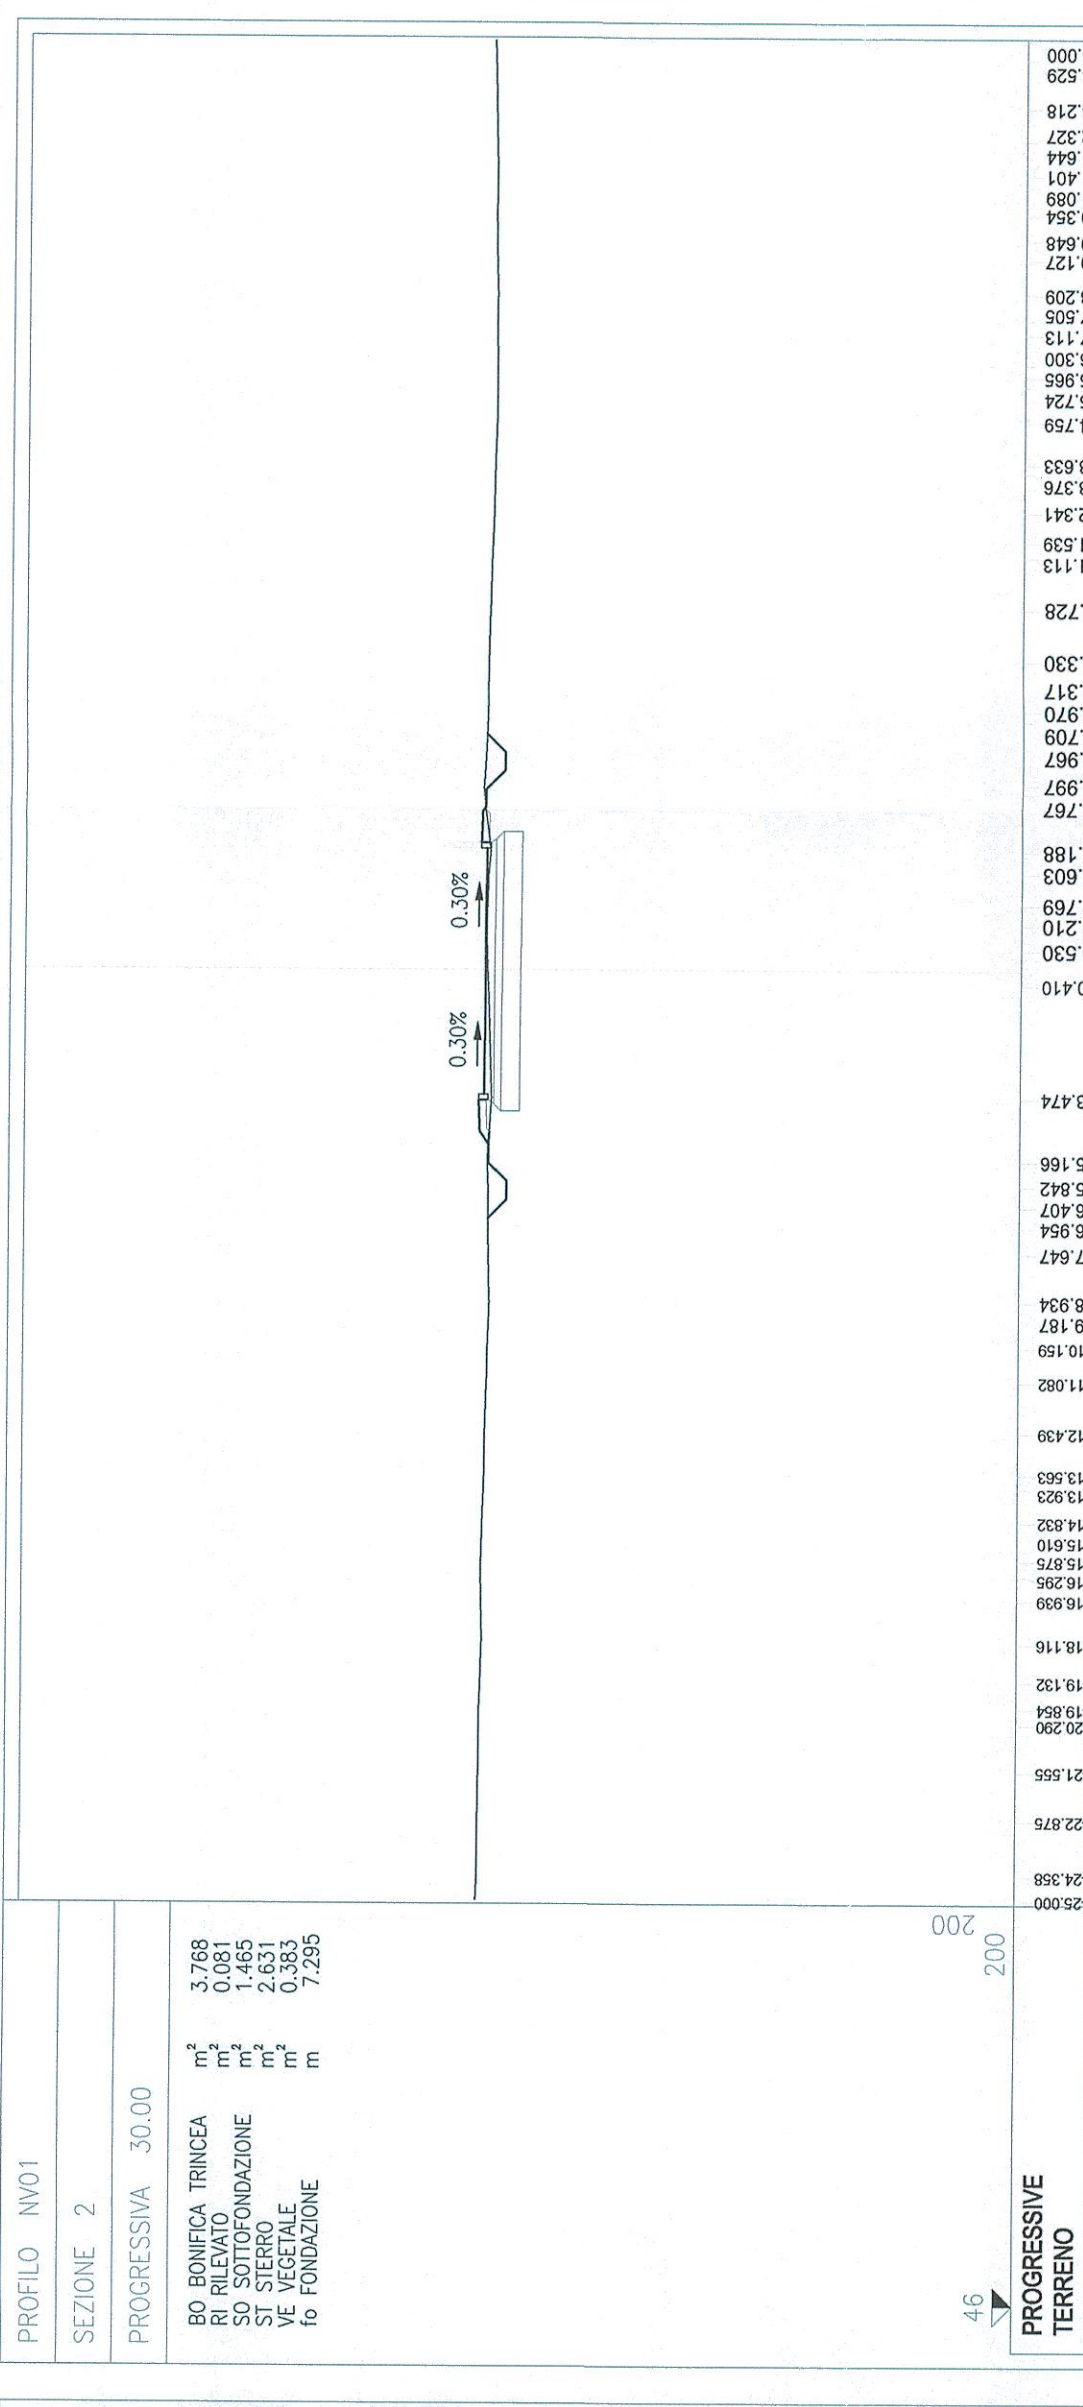


PROFILO NV01
SEZIONE 2
PROGRESSIVA 30.00


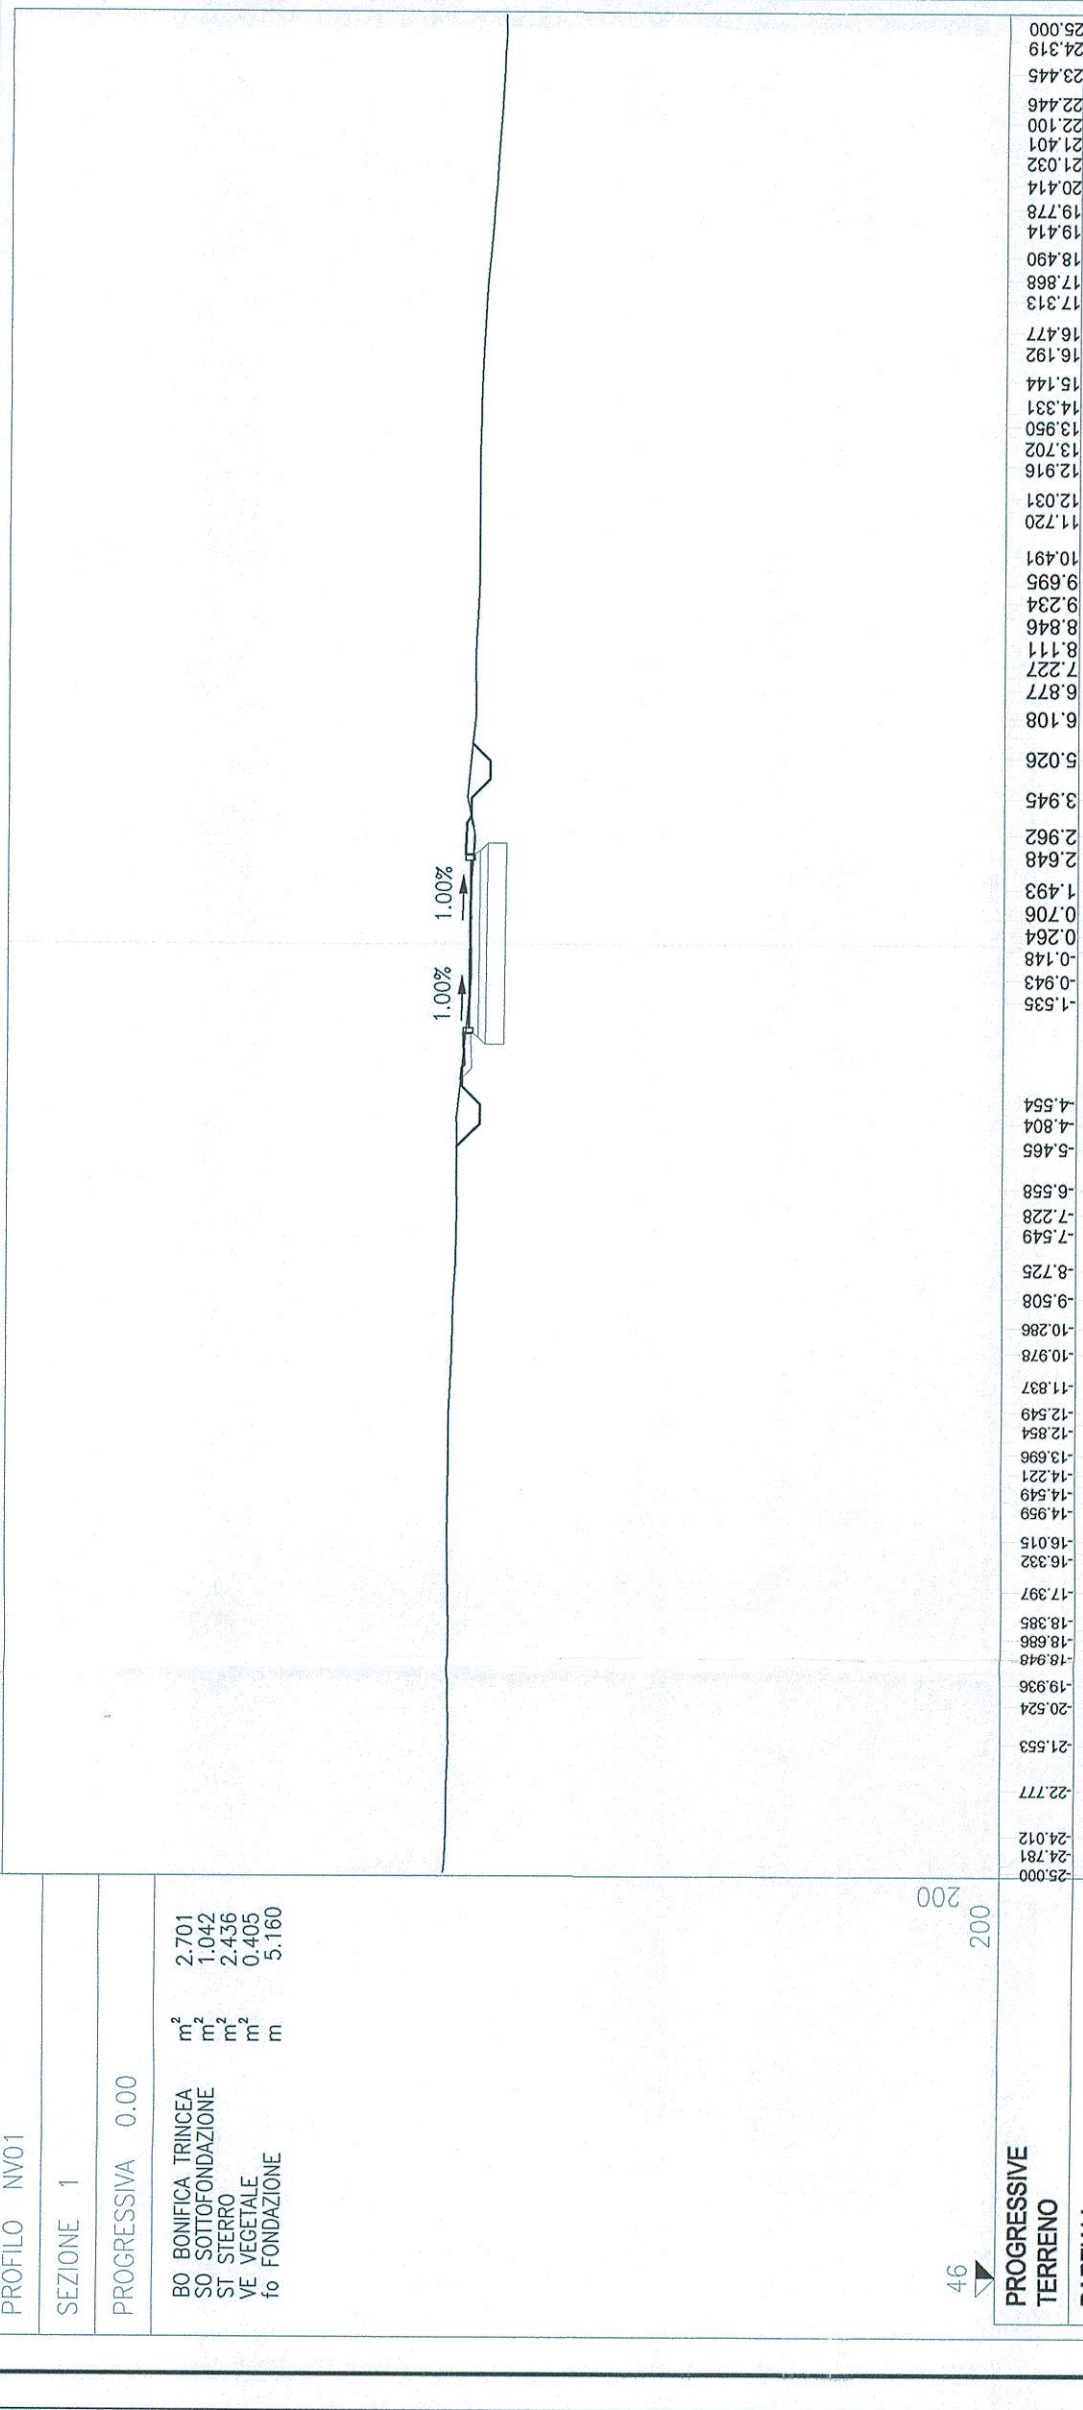


PROFILO NV01
SEZIONE 1
PROGRESSIVA 0.00


 


PROFILO NV01
SEZIONE 4
PROGRESSIVA 105.03


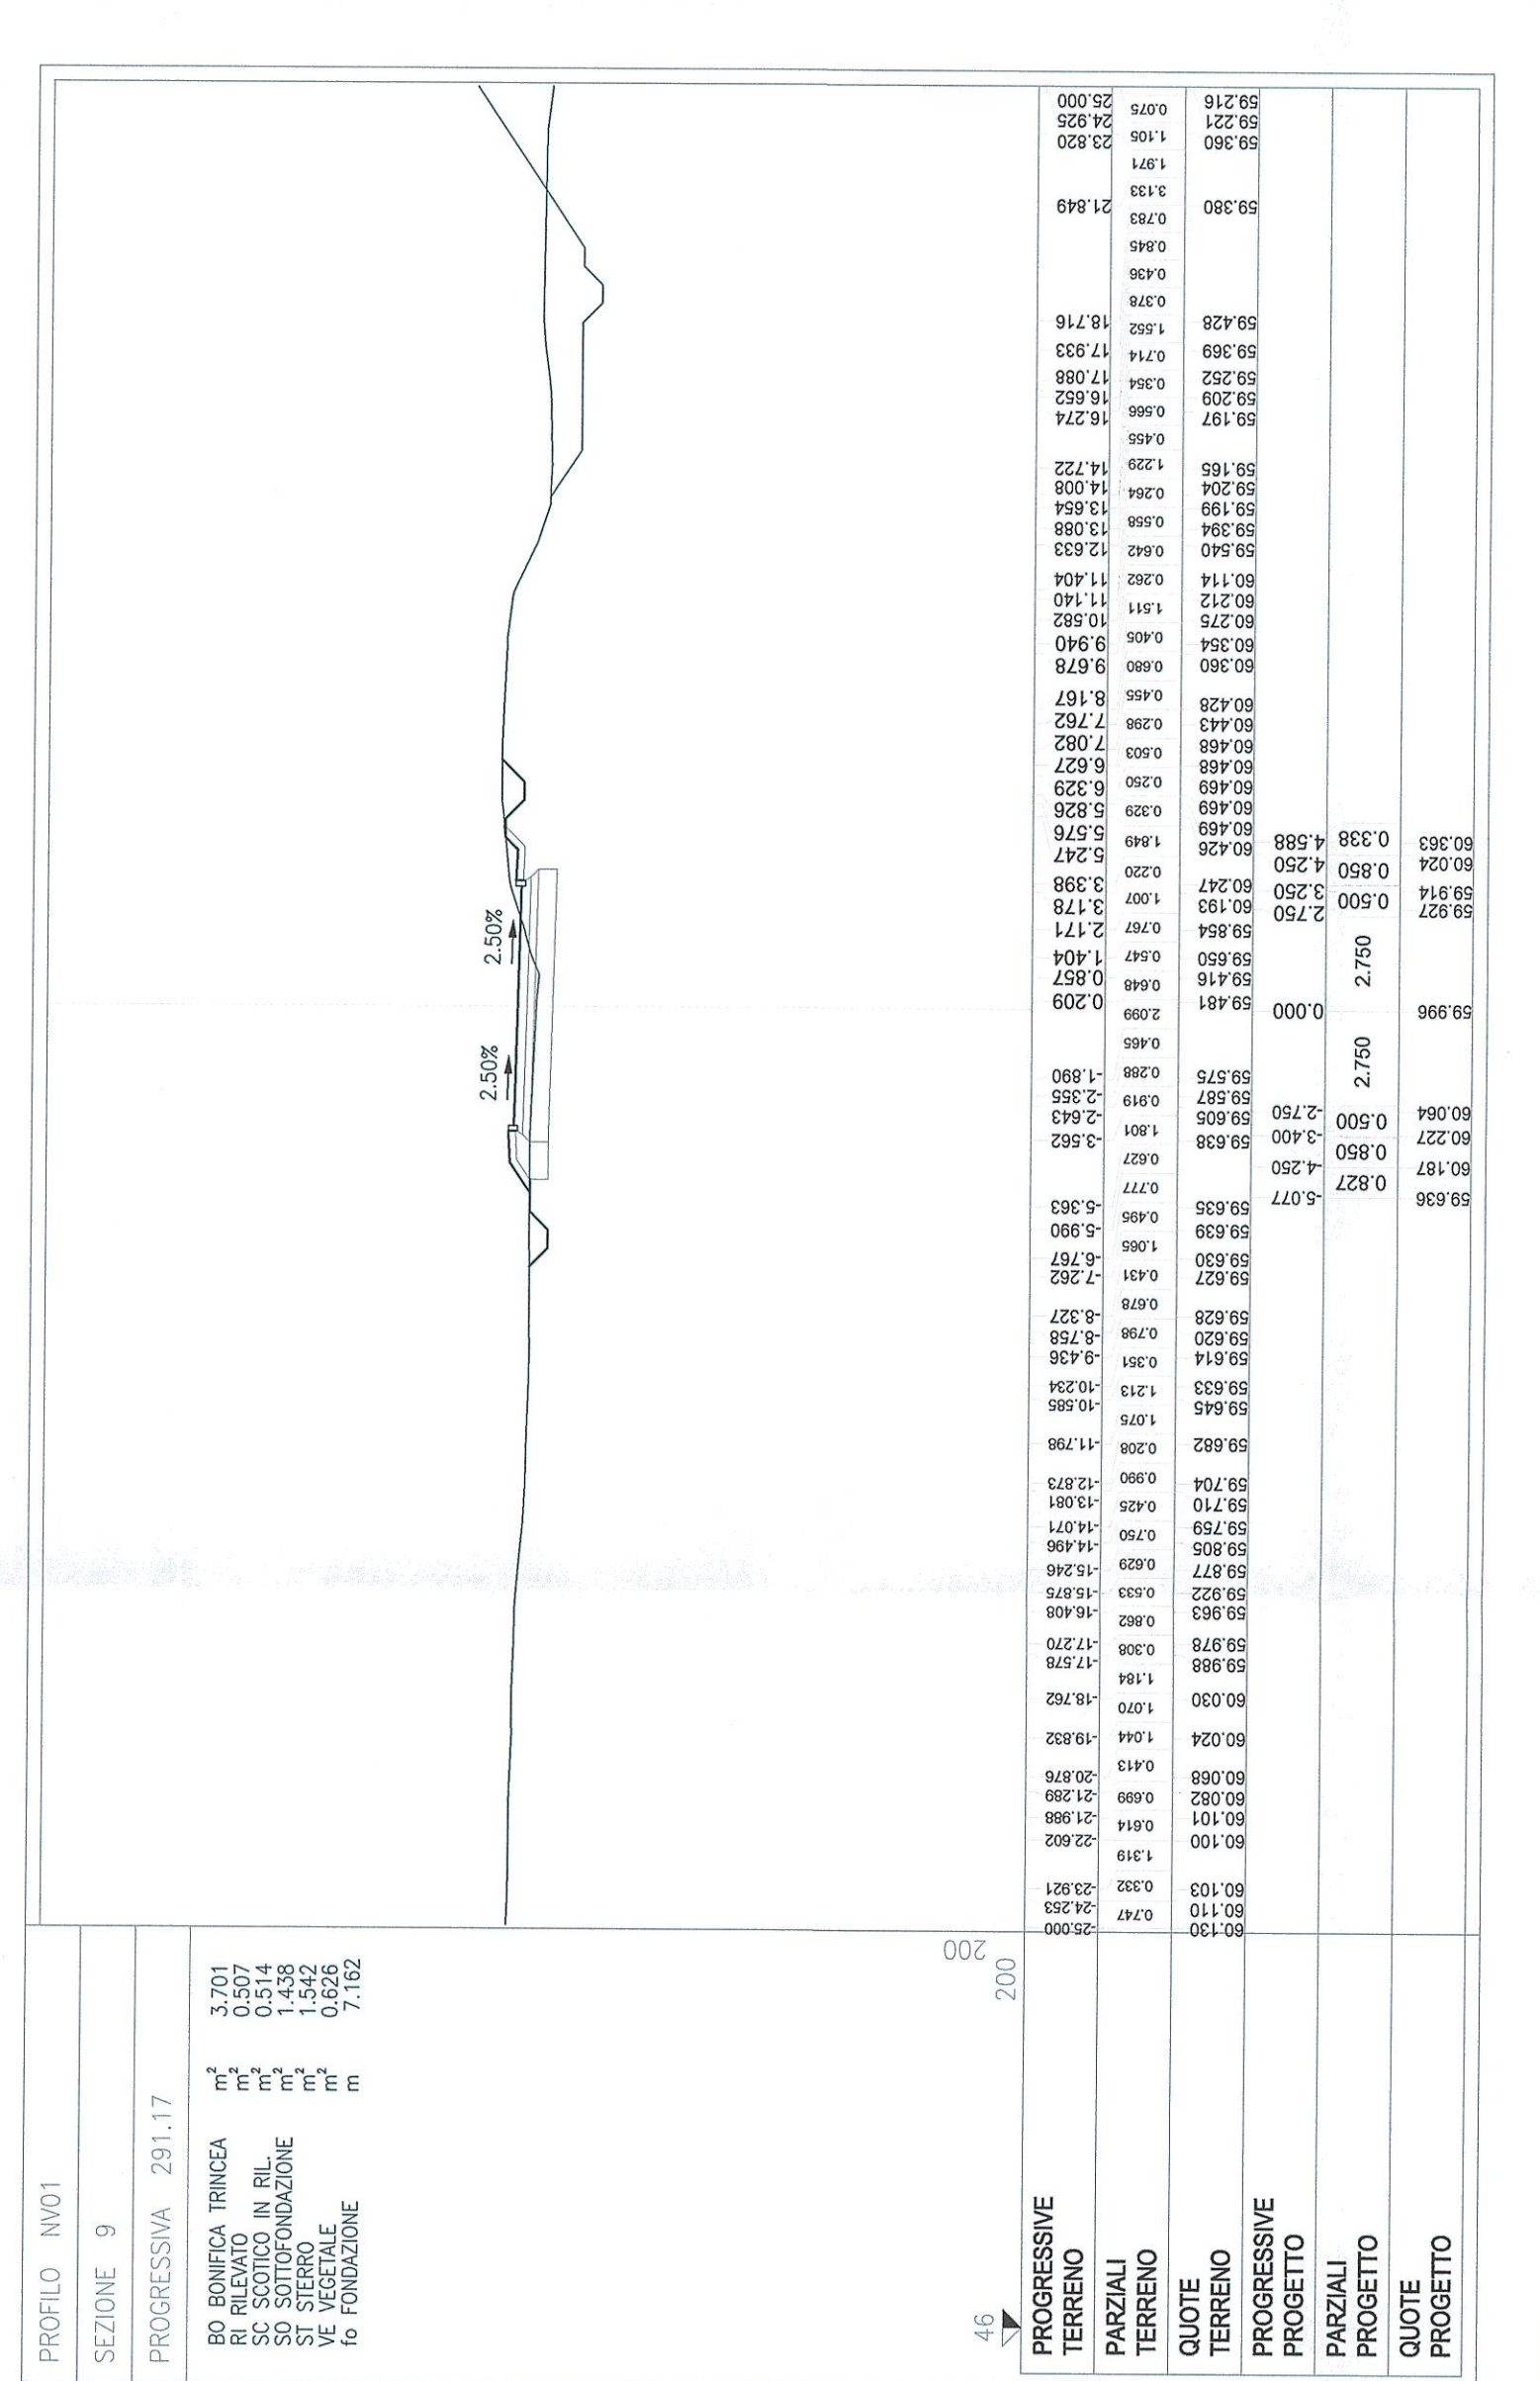


PROFILO NV01
SEZIONE 9
PROGRESSIVA 291.17


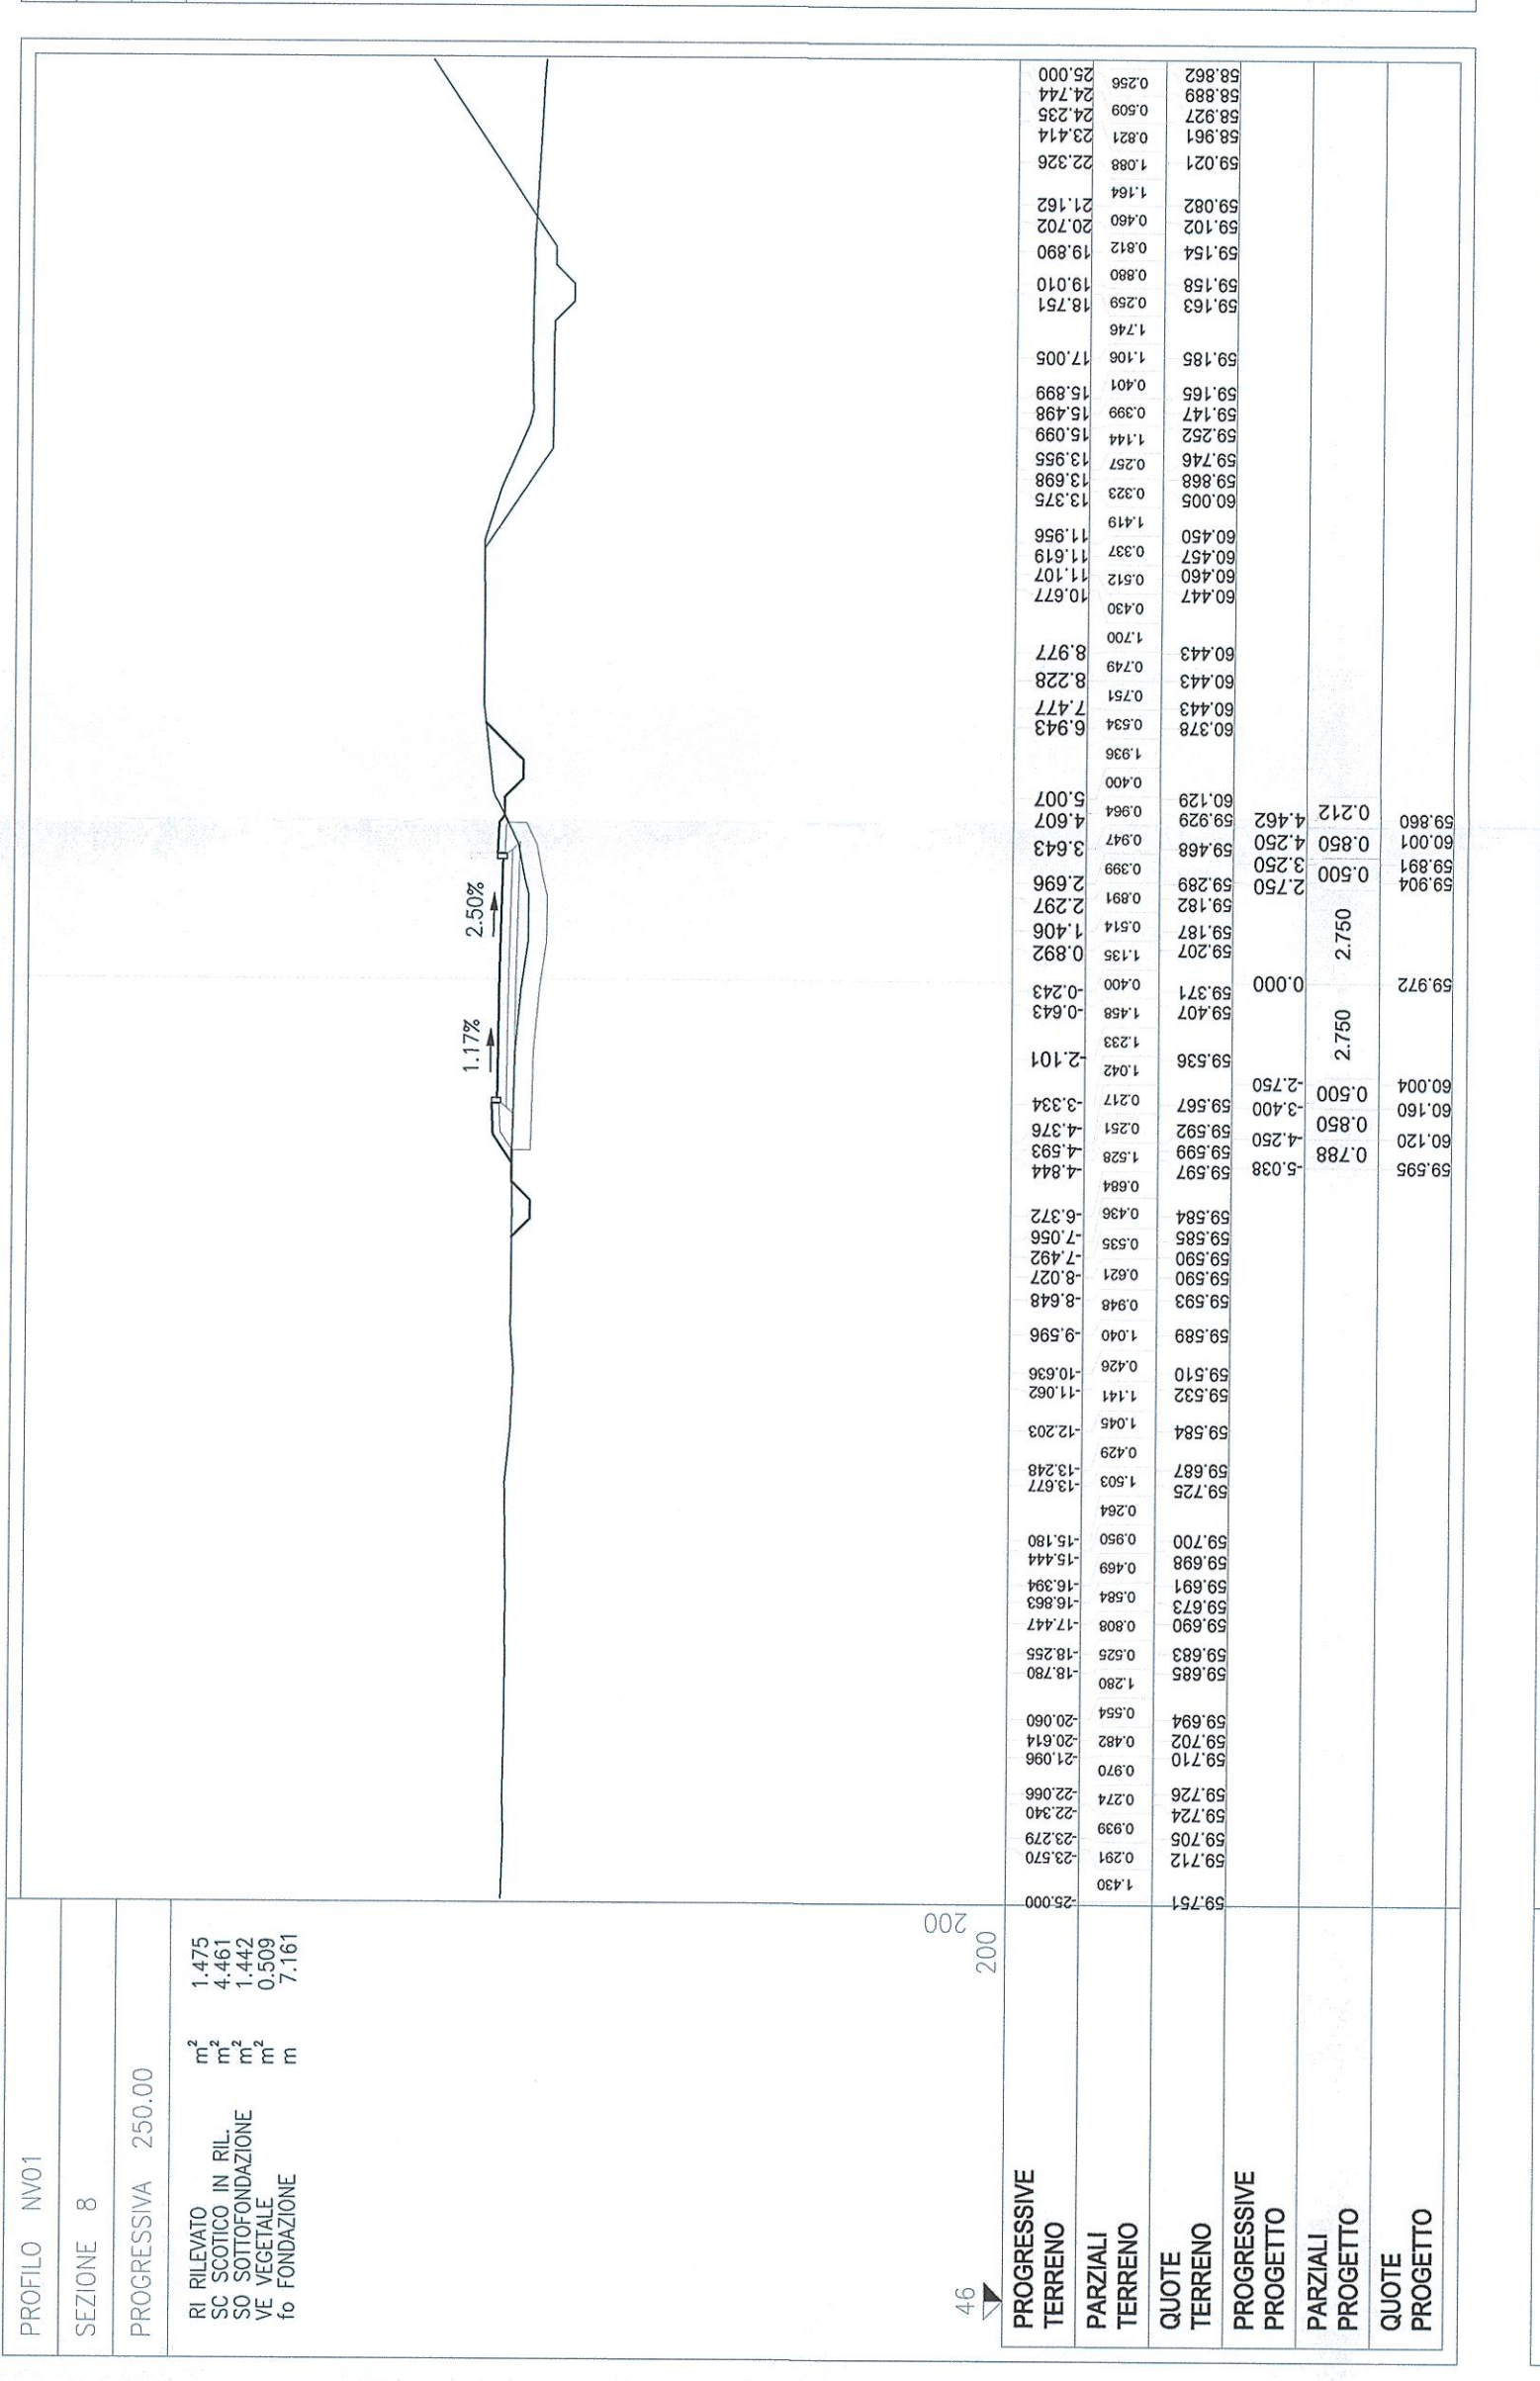

PROFILO NV01
SEZIONE 8
PROGRESSIVA 250.00


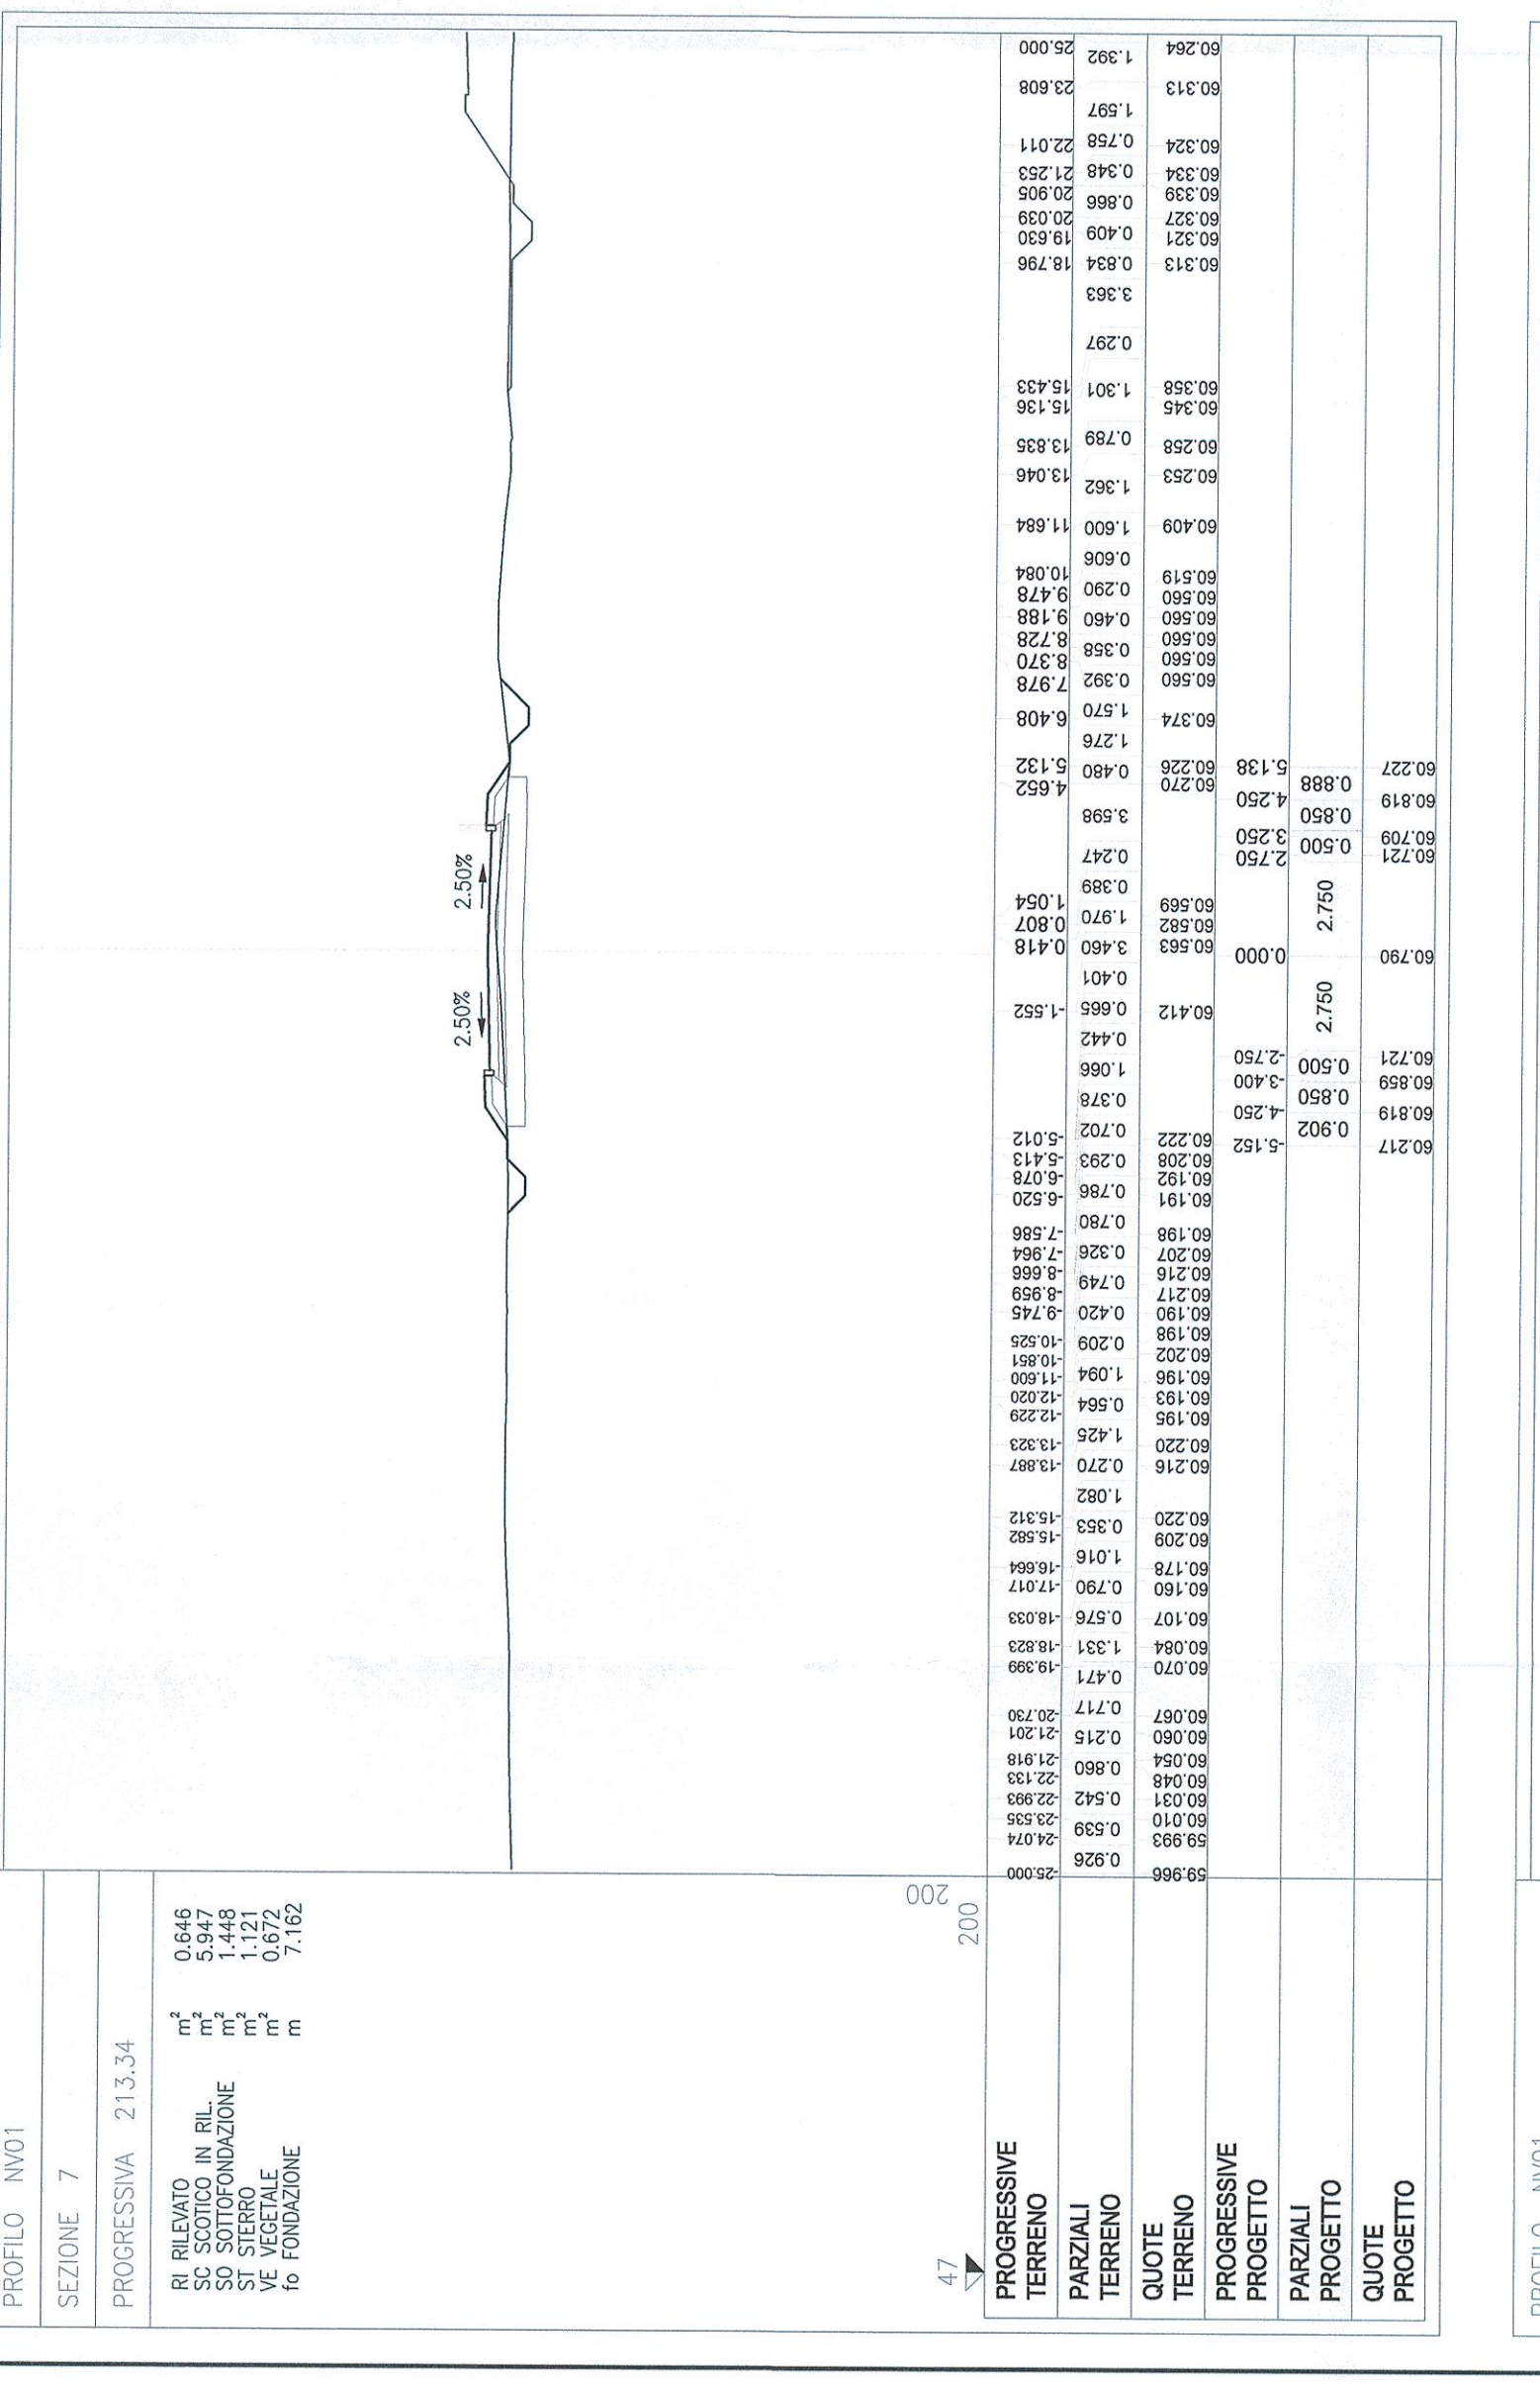

PROFILO NV01
SEZIONE 7
PROGRESSIVA 213.34




PROFILO NV01
SEZIONE 10
PROGRESSIVA 330.00


COMITENTE: RFI INFRASTRUTTURE ITALIANE

PROGETTAZIONE: ITALEPP

DIREZIONE TECNICA: U.O. COORDINAMENTO NO CAPTIVE E INGEGNERIA DI SISTEMA

PROGETTO DEFINITIVO: VELOCIZZAZIONE LINEA SAN GAVINO - SASSARI - OLBIA VARIANTE DI BAULADU

COMMISSIONE LOTTO FASE ENTE TIPO DOC. OPERADISCIPLINA PROG. REV. RROH 01 D 13 M9 NV0100 001 A

Rev.	Descrizione	Revisione	Data	Verificato	Data	Approvato	Data
0							
1							
SCALA: 1:200

Ordine degli Ingegneri di Olbia

COORDINAMENTO NO CAPTIVE E INGEGNERIA DI SISTEMA

Dot. GIULIANO PASTORIS

ATAFER

n. EMB.: 1531

FIR: RPOH01D3WNV0100001A.Png