

COMITENTE: DIREZIONE TECNICA U.O. COORDINAMENTO NO CAPTIVE E INGEGNERIA DI SISTEMA PROGETTO DEFINITIVO VELOCIZZAZIONE LINEA SAN GAVINO - SASSARI - OLBIA

NV03 - Viabilità Accesso Finestra km 3+194 Sezioni trasversali - Tavola 1 di 3

SCALA: 1:200

COMMESSA LOTTO FASE ENTE TIPO DOC. OPERADISCIPLINA Progr. REV. RR0H 01 D 13 W9 NV0300 001 A

File: RR0H01D01NV030001A.dwg

n. Ediz.: 1/1

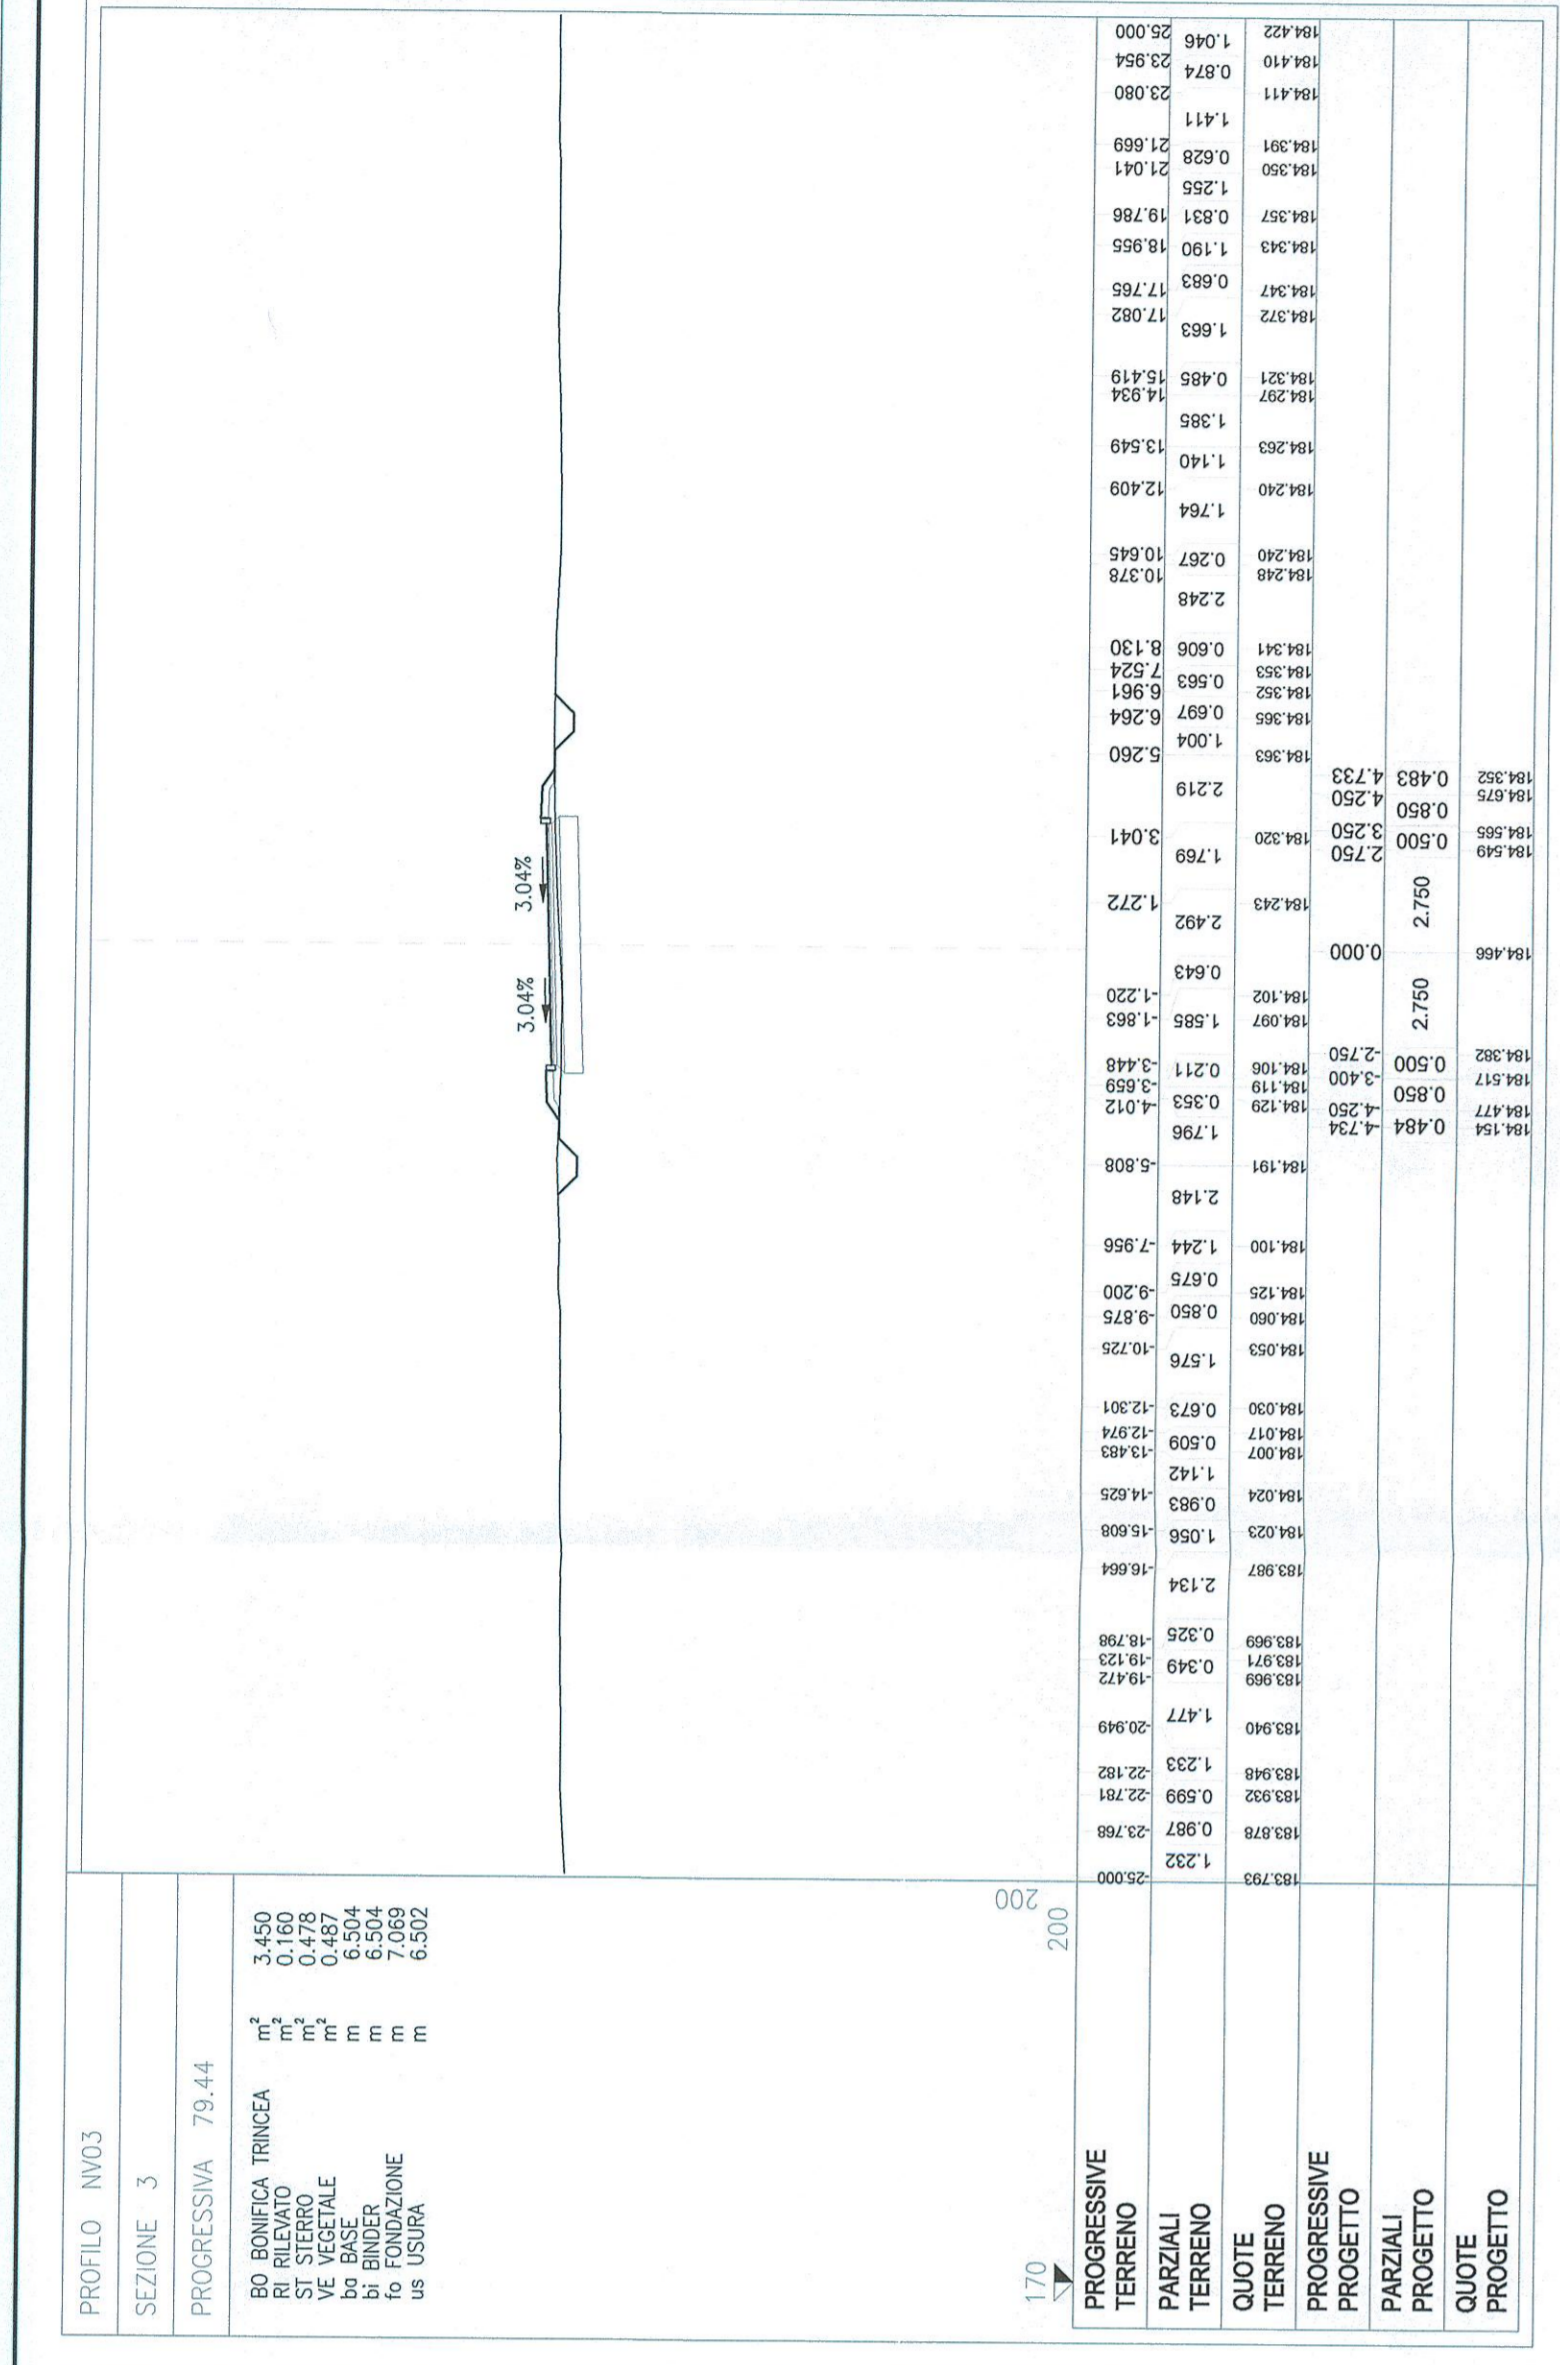



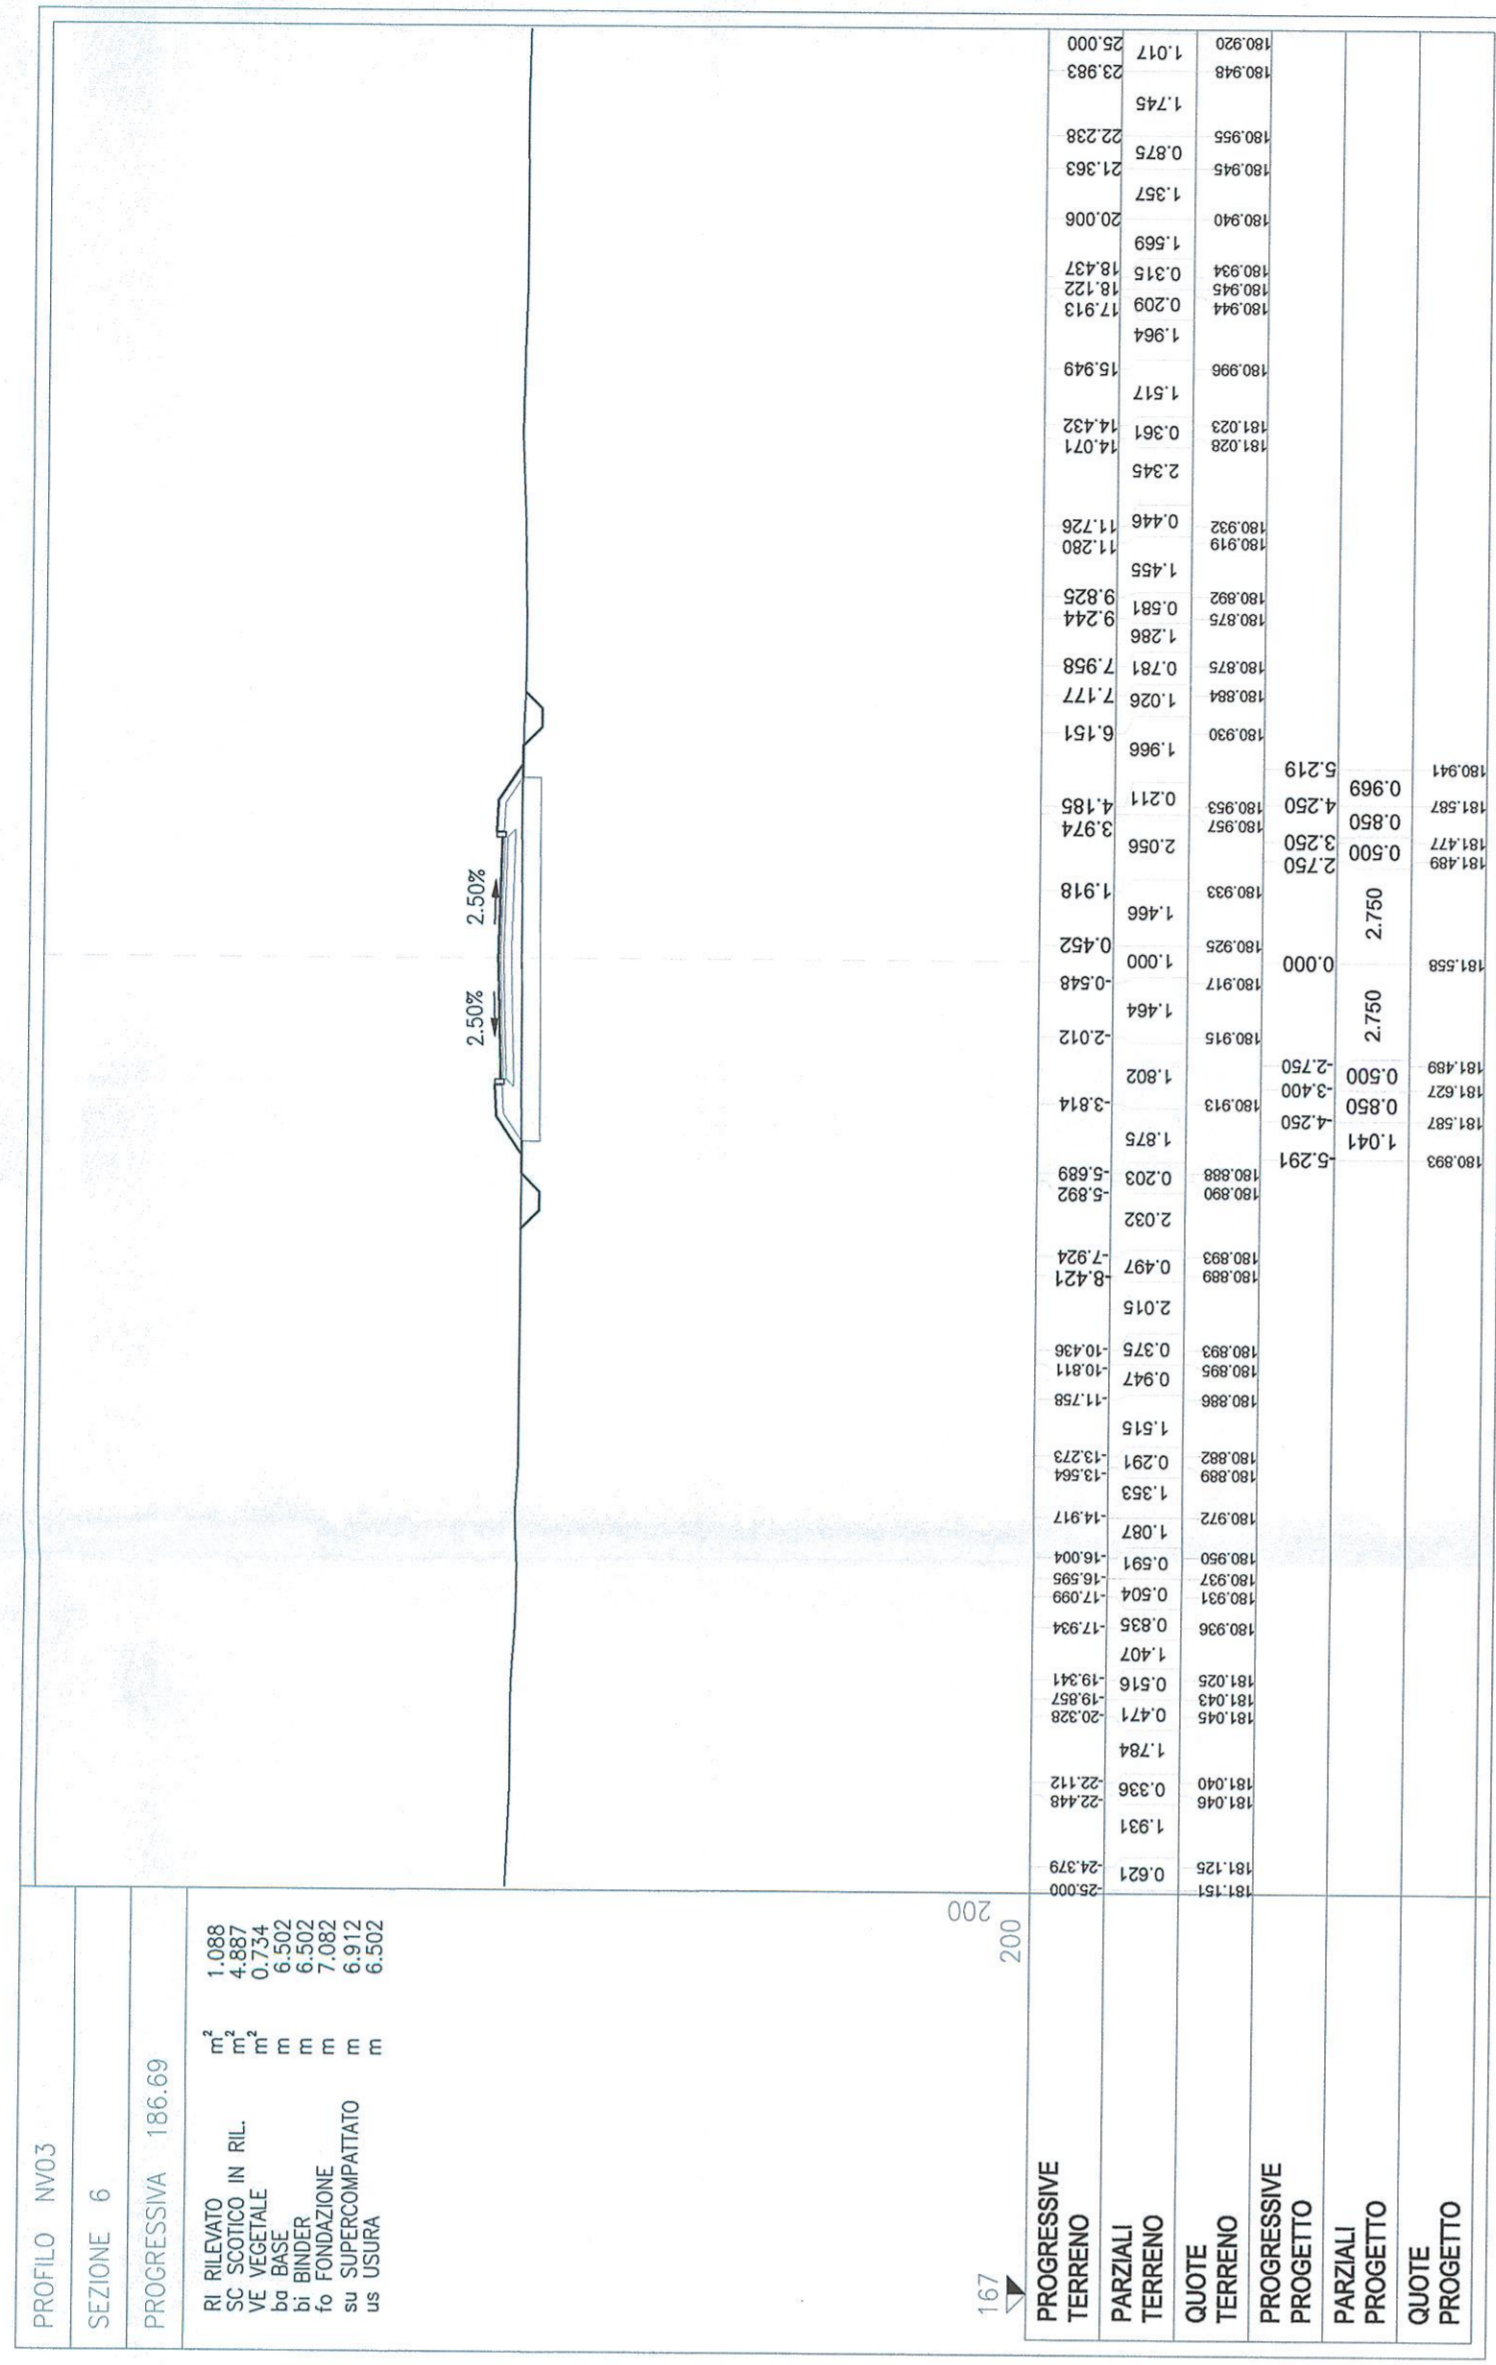



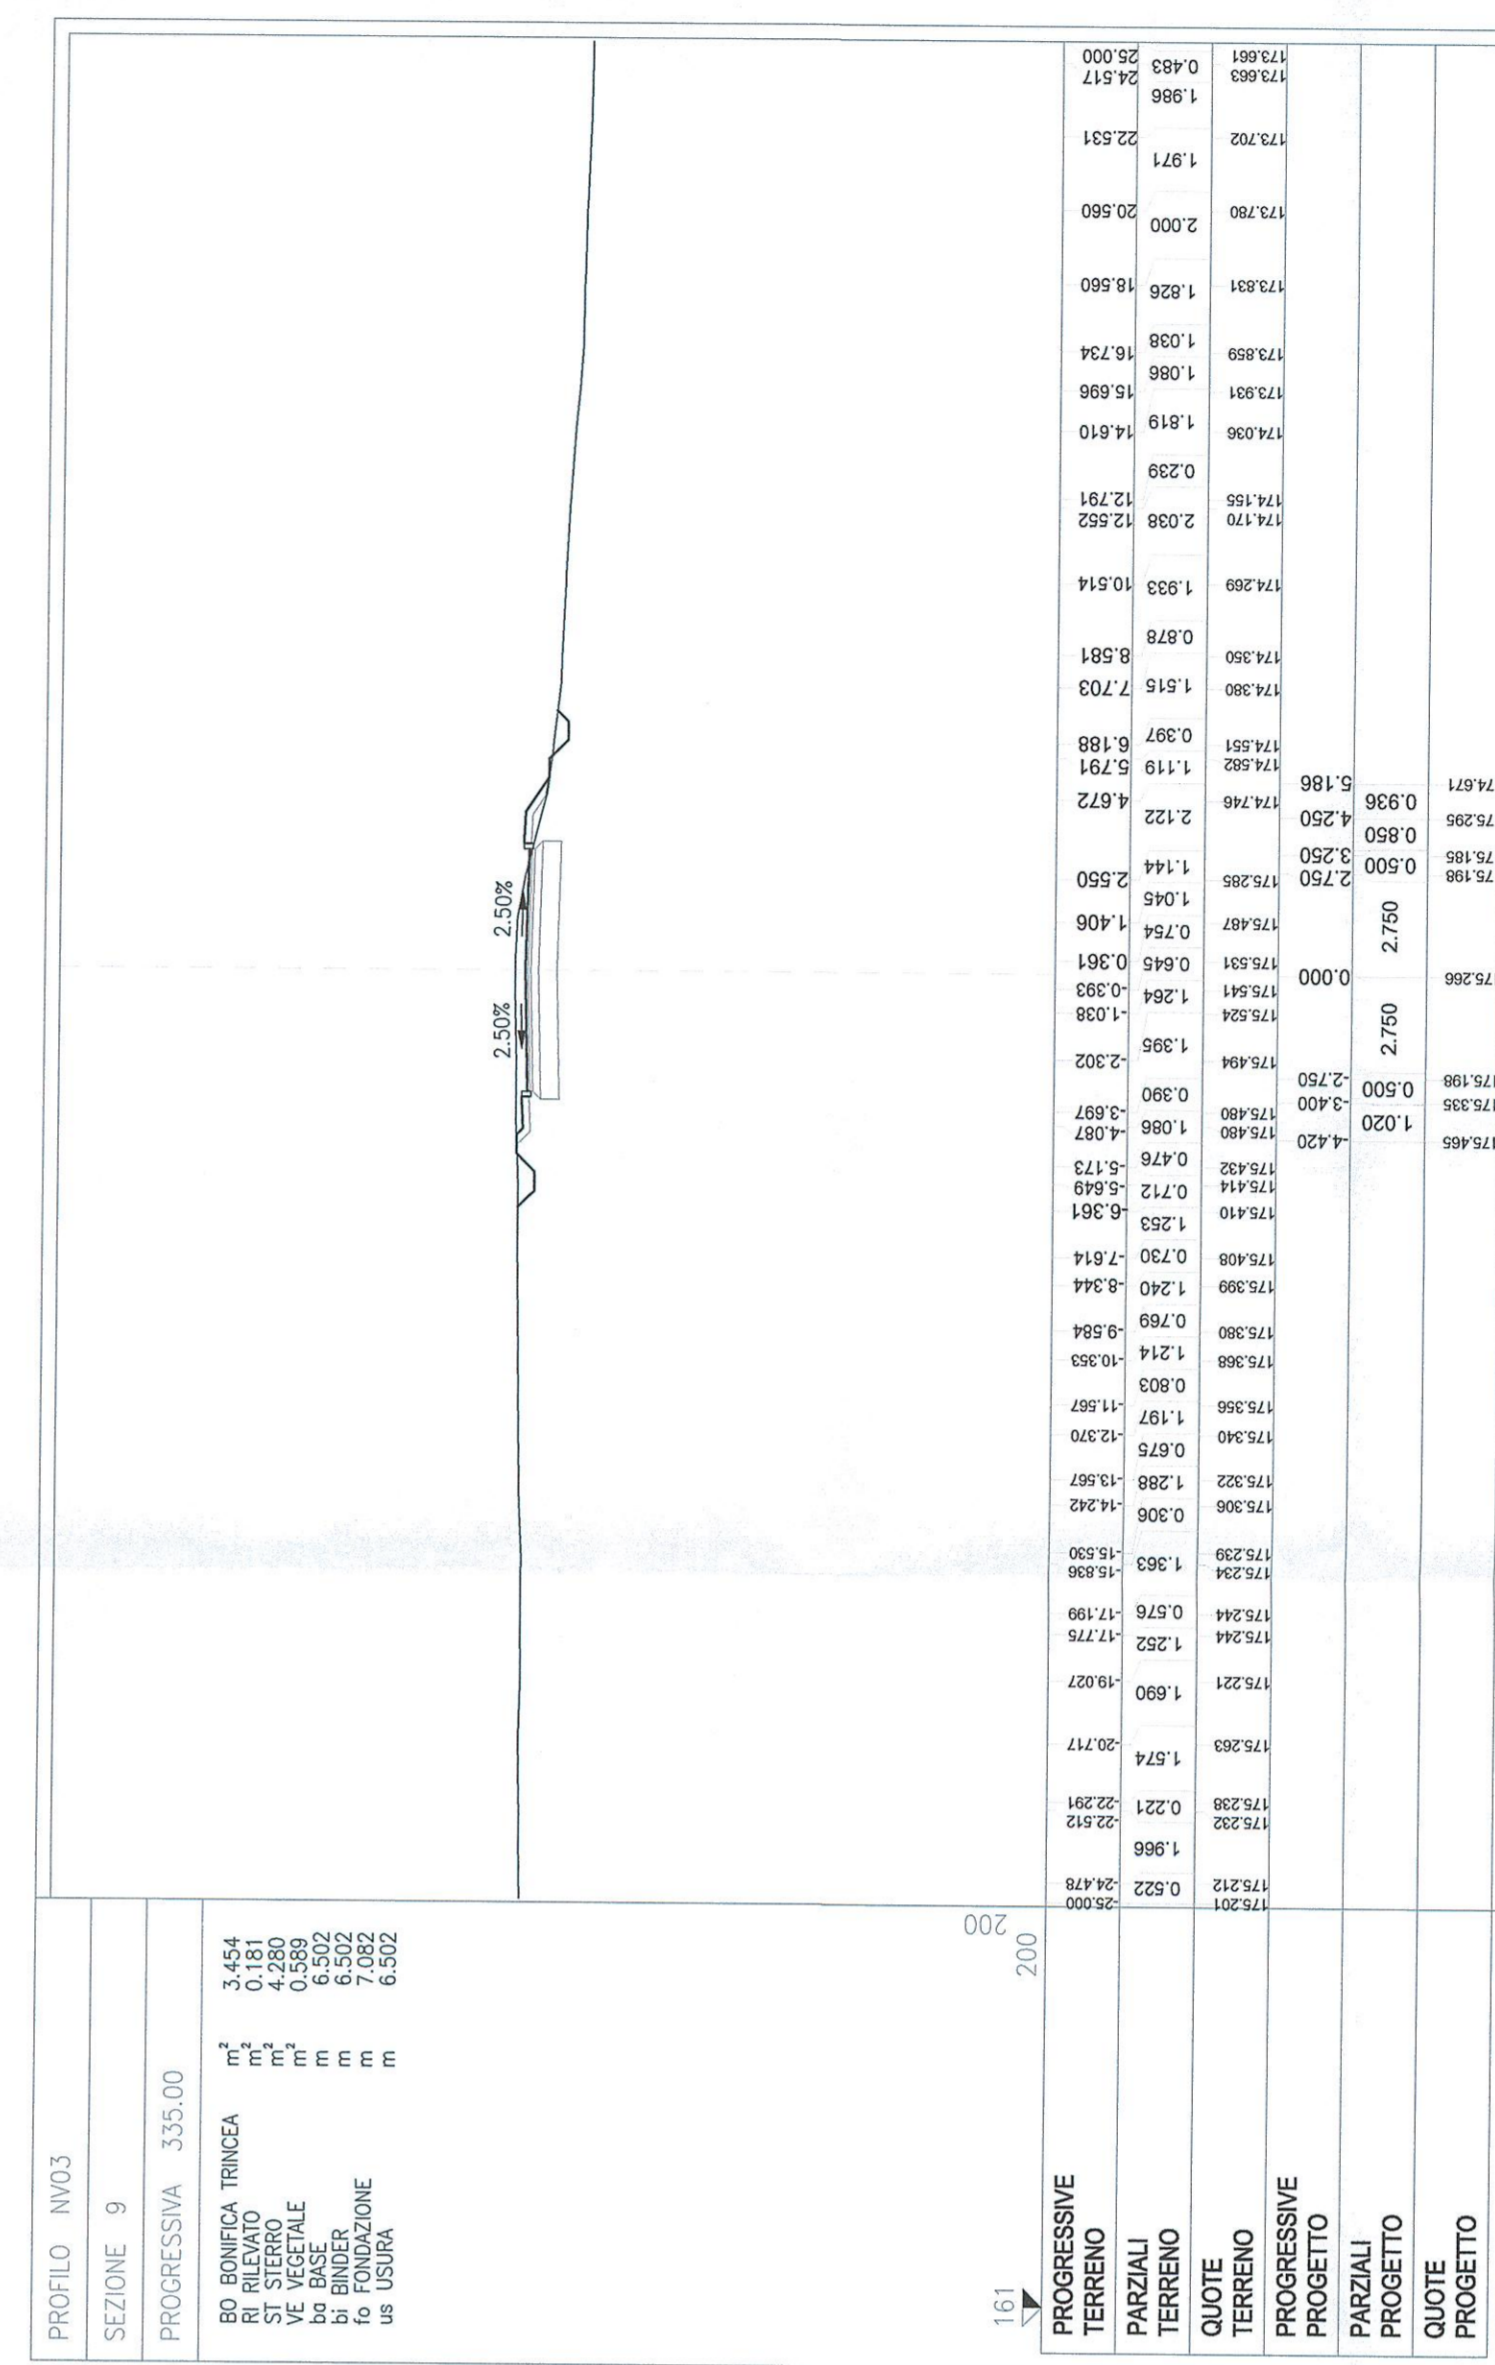



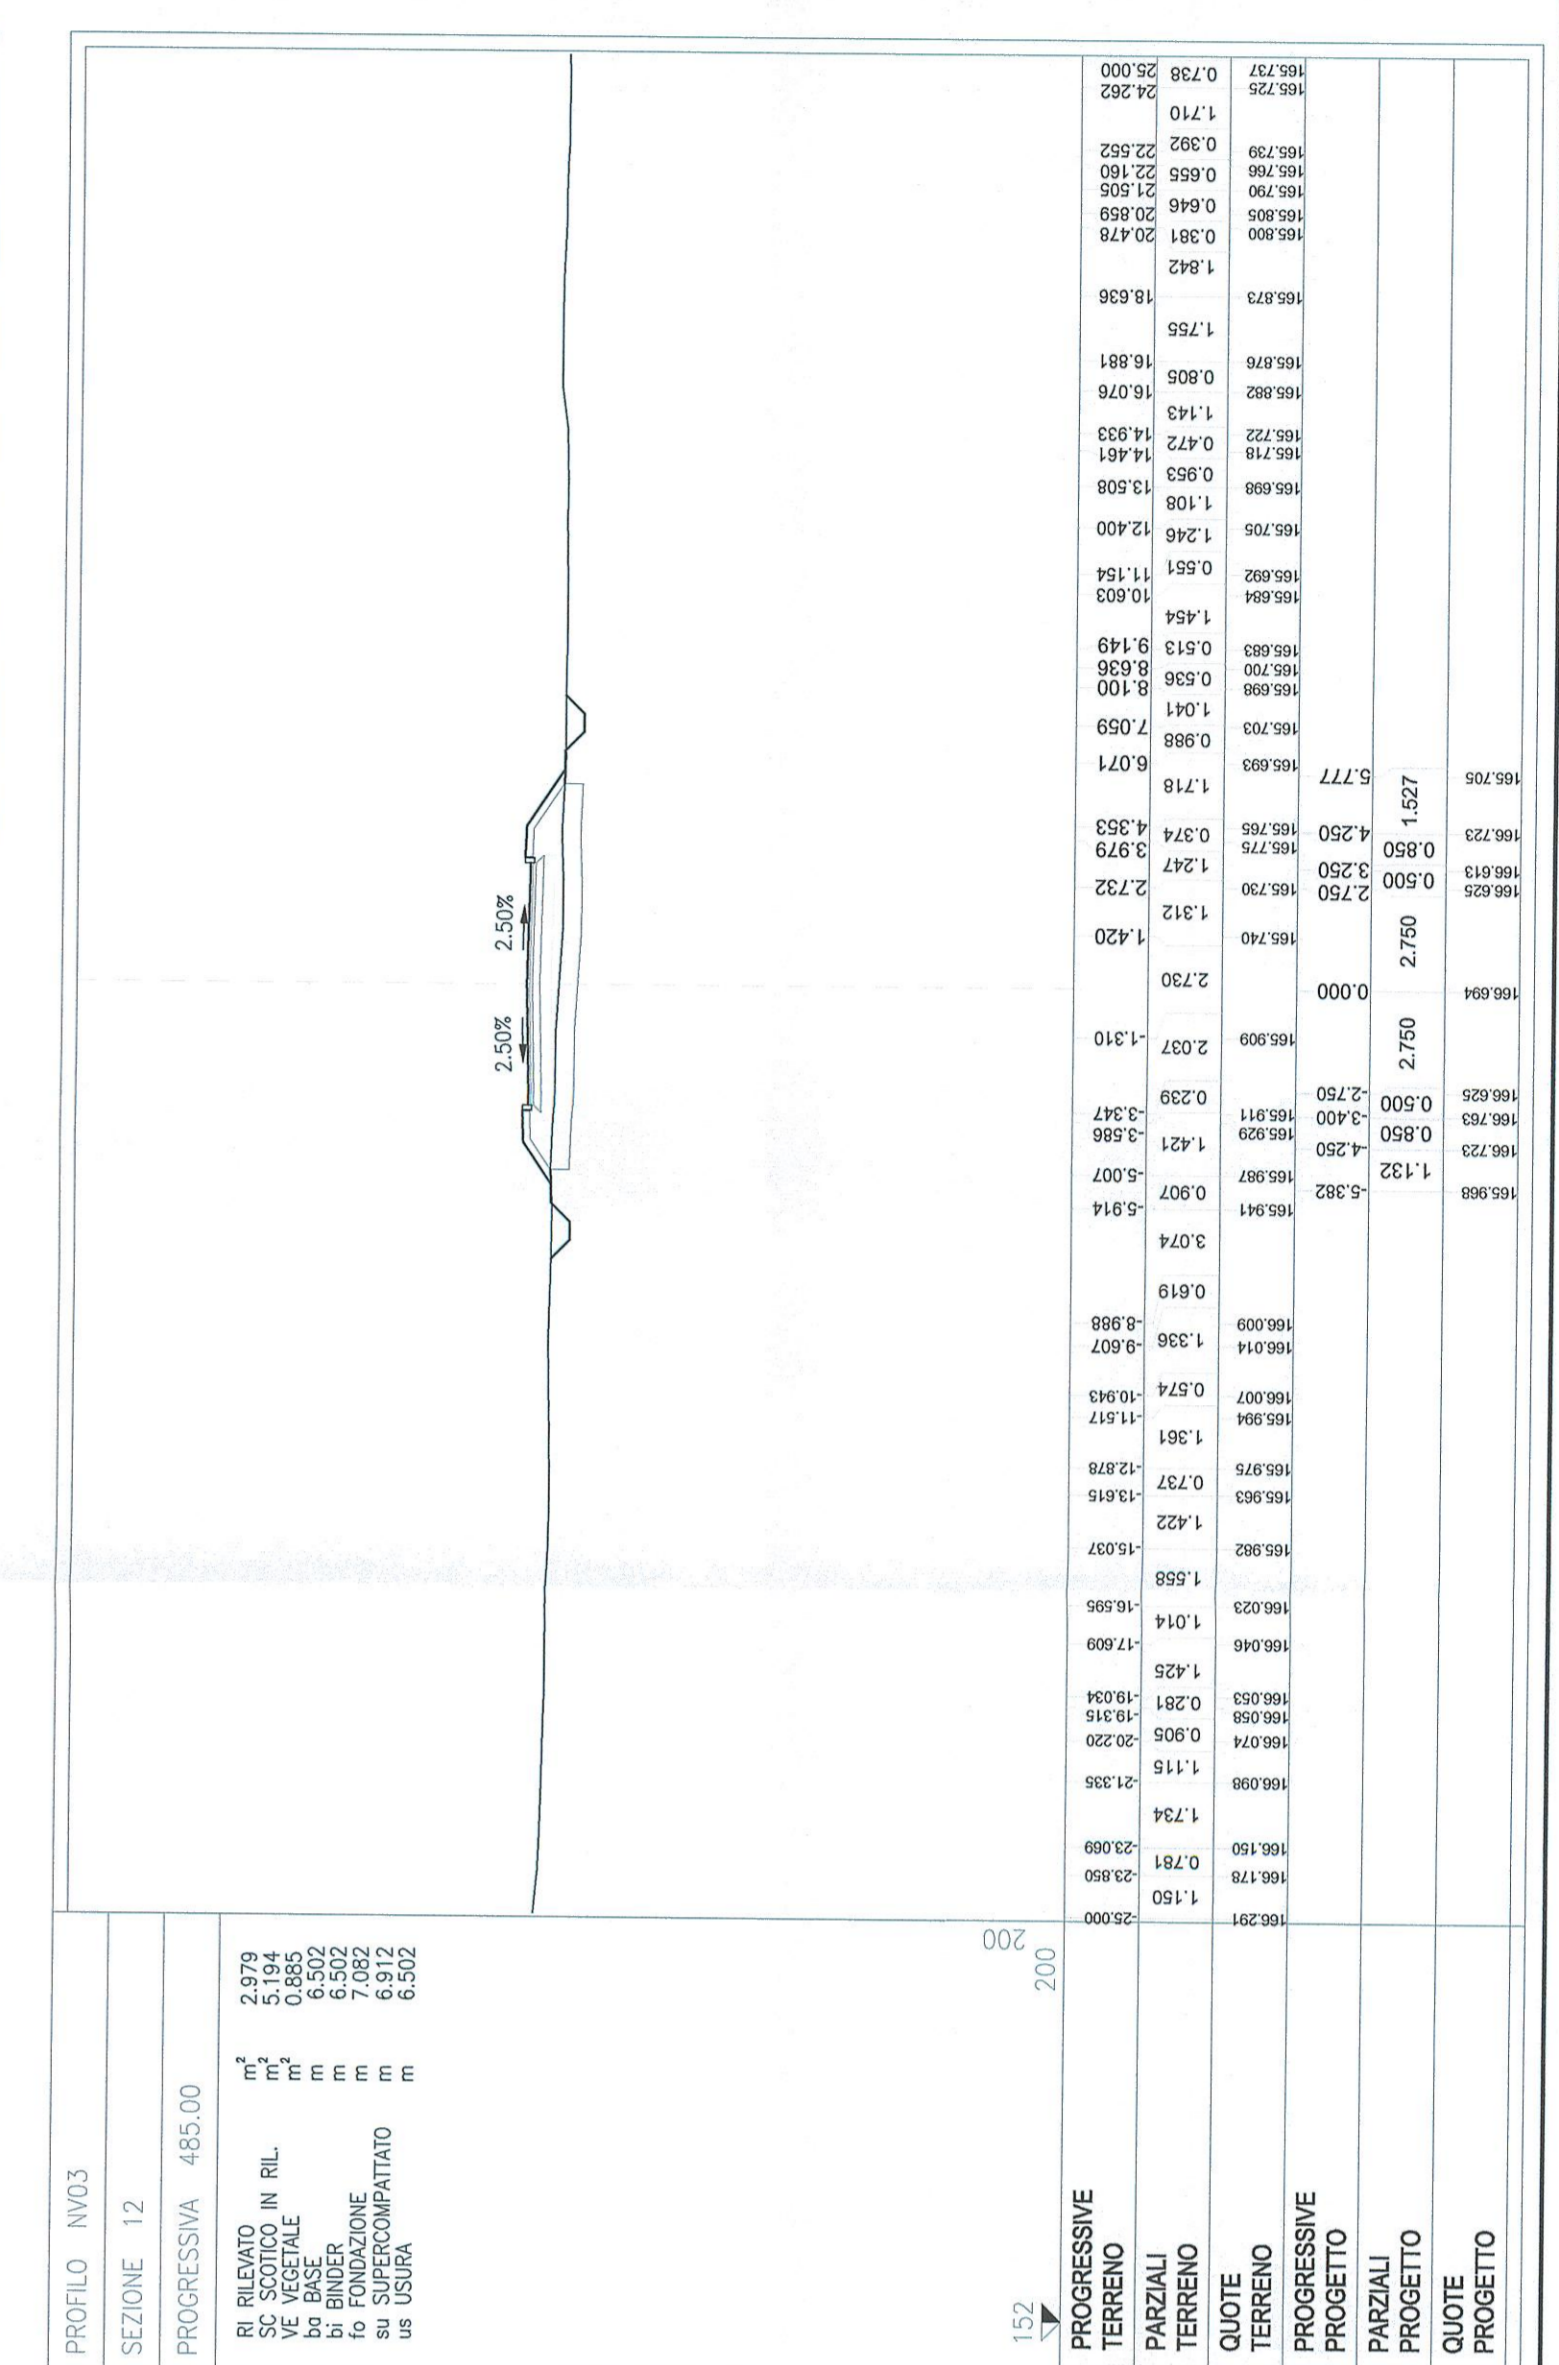


Table with 2 columns: Progressione (PROGRESSIVE TERRENO, PARZALI TERRENO, TERRENO PROGETTO, QUOTE PROGETTO) and values.

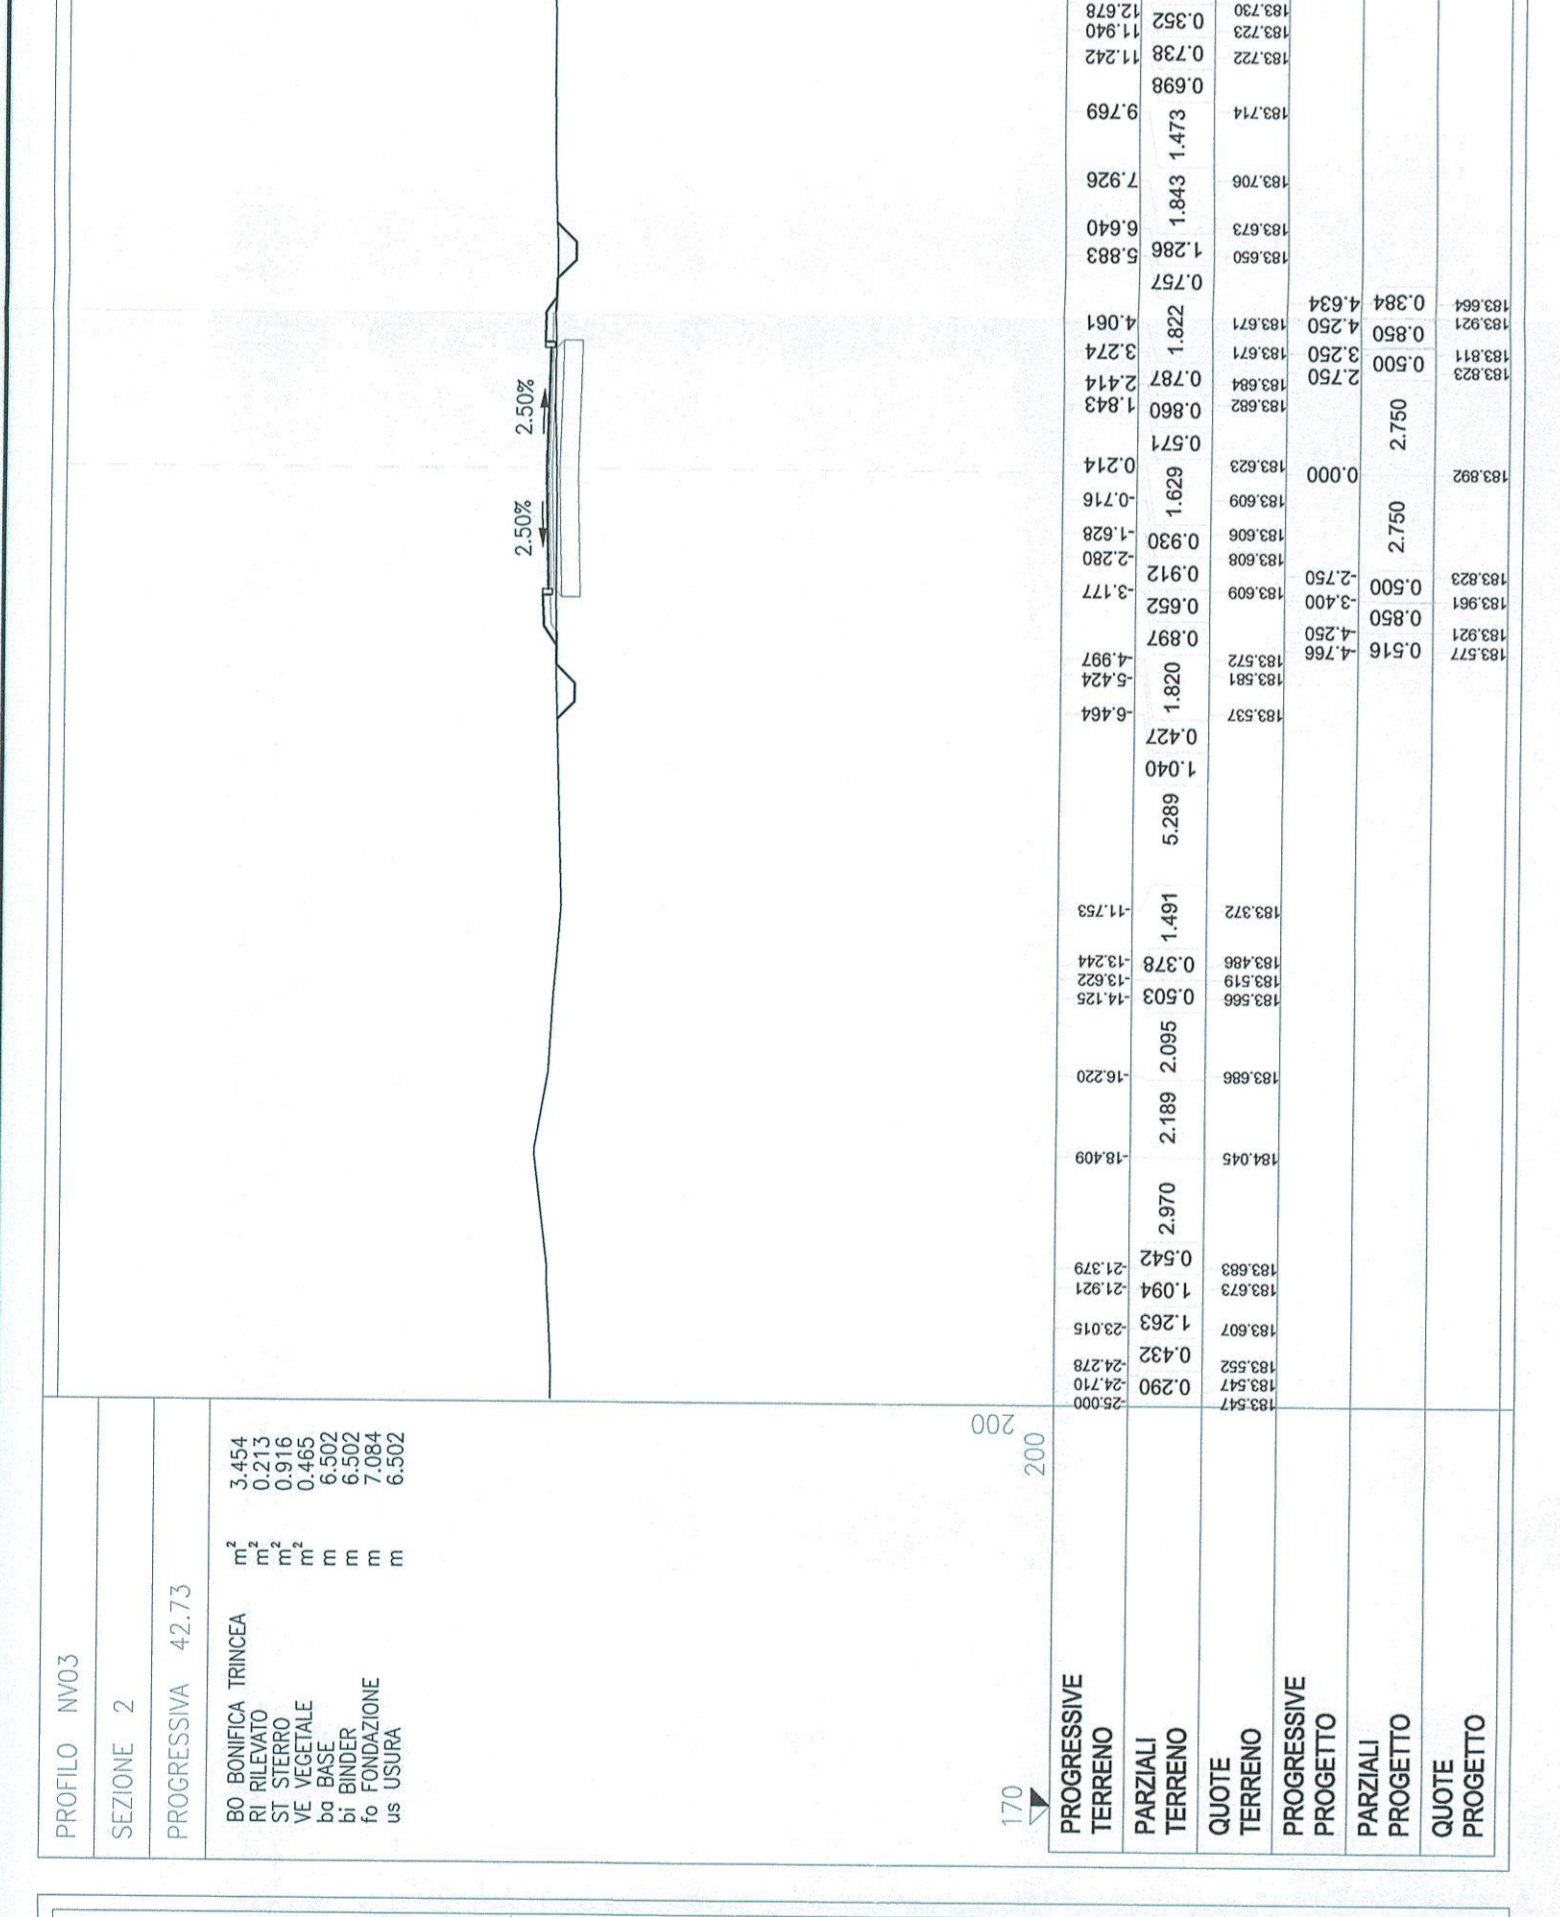



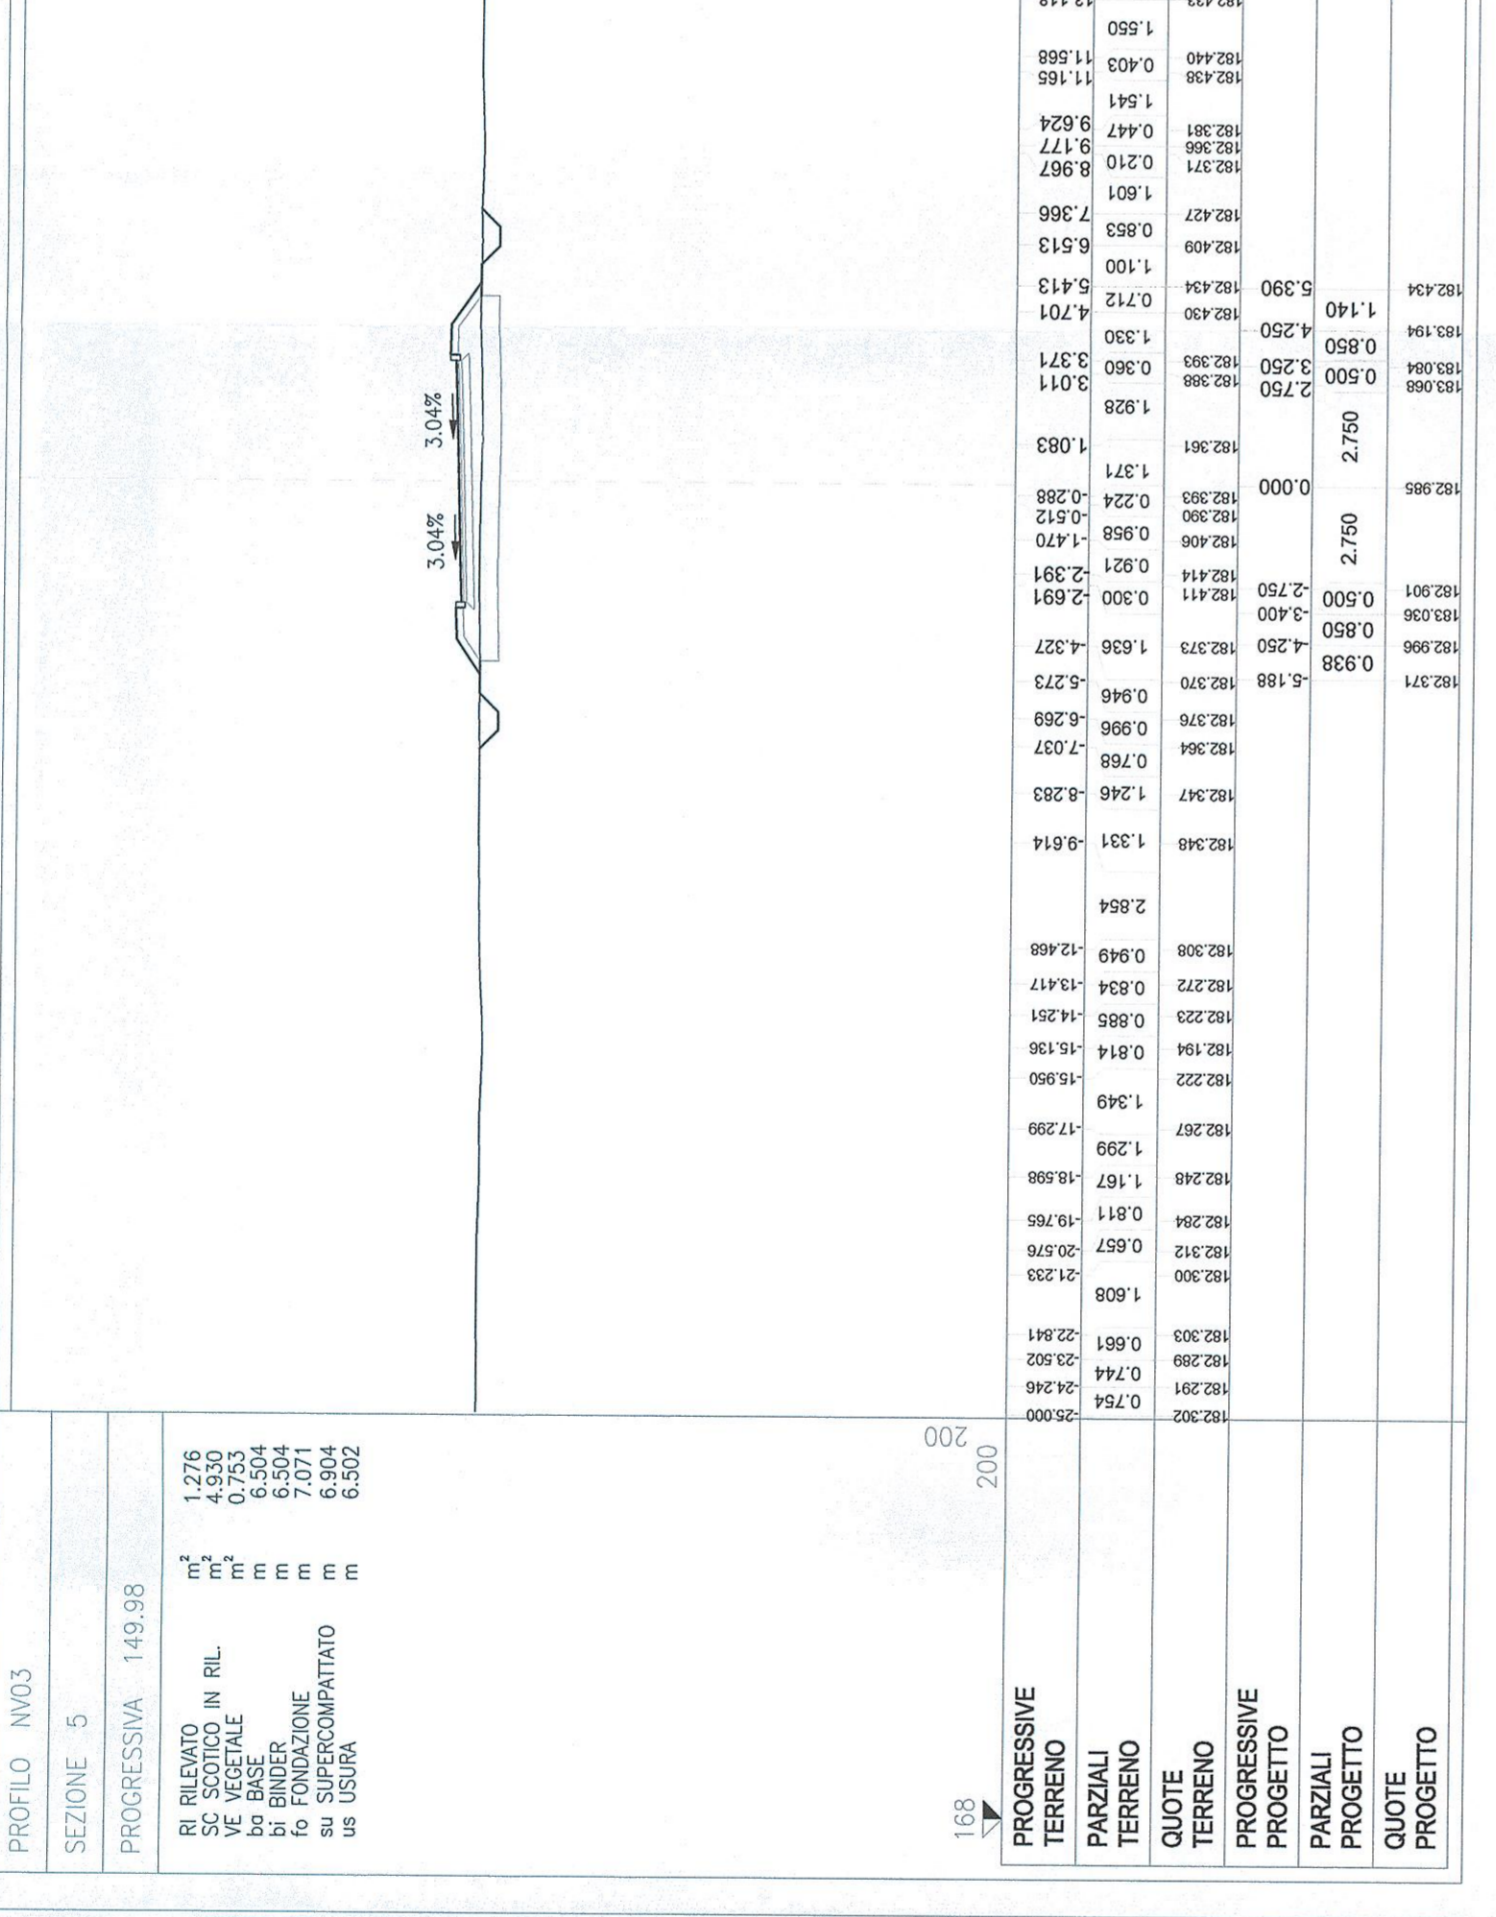



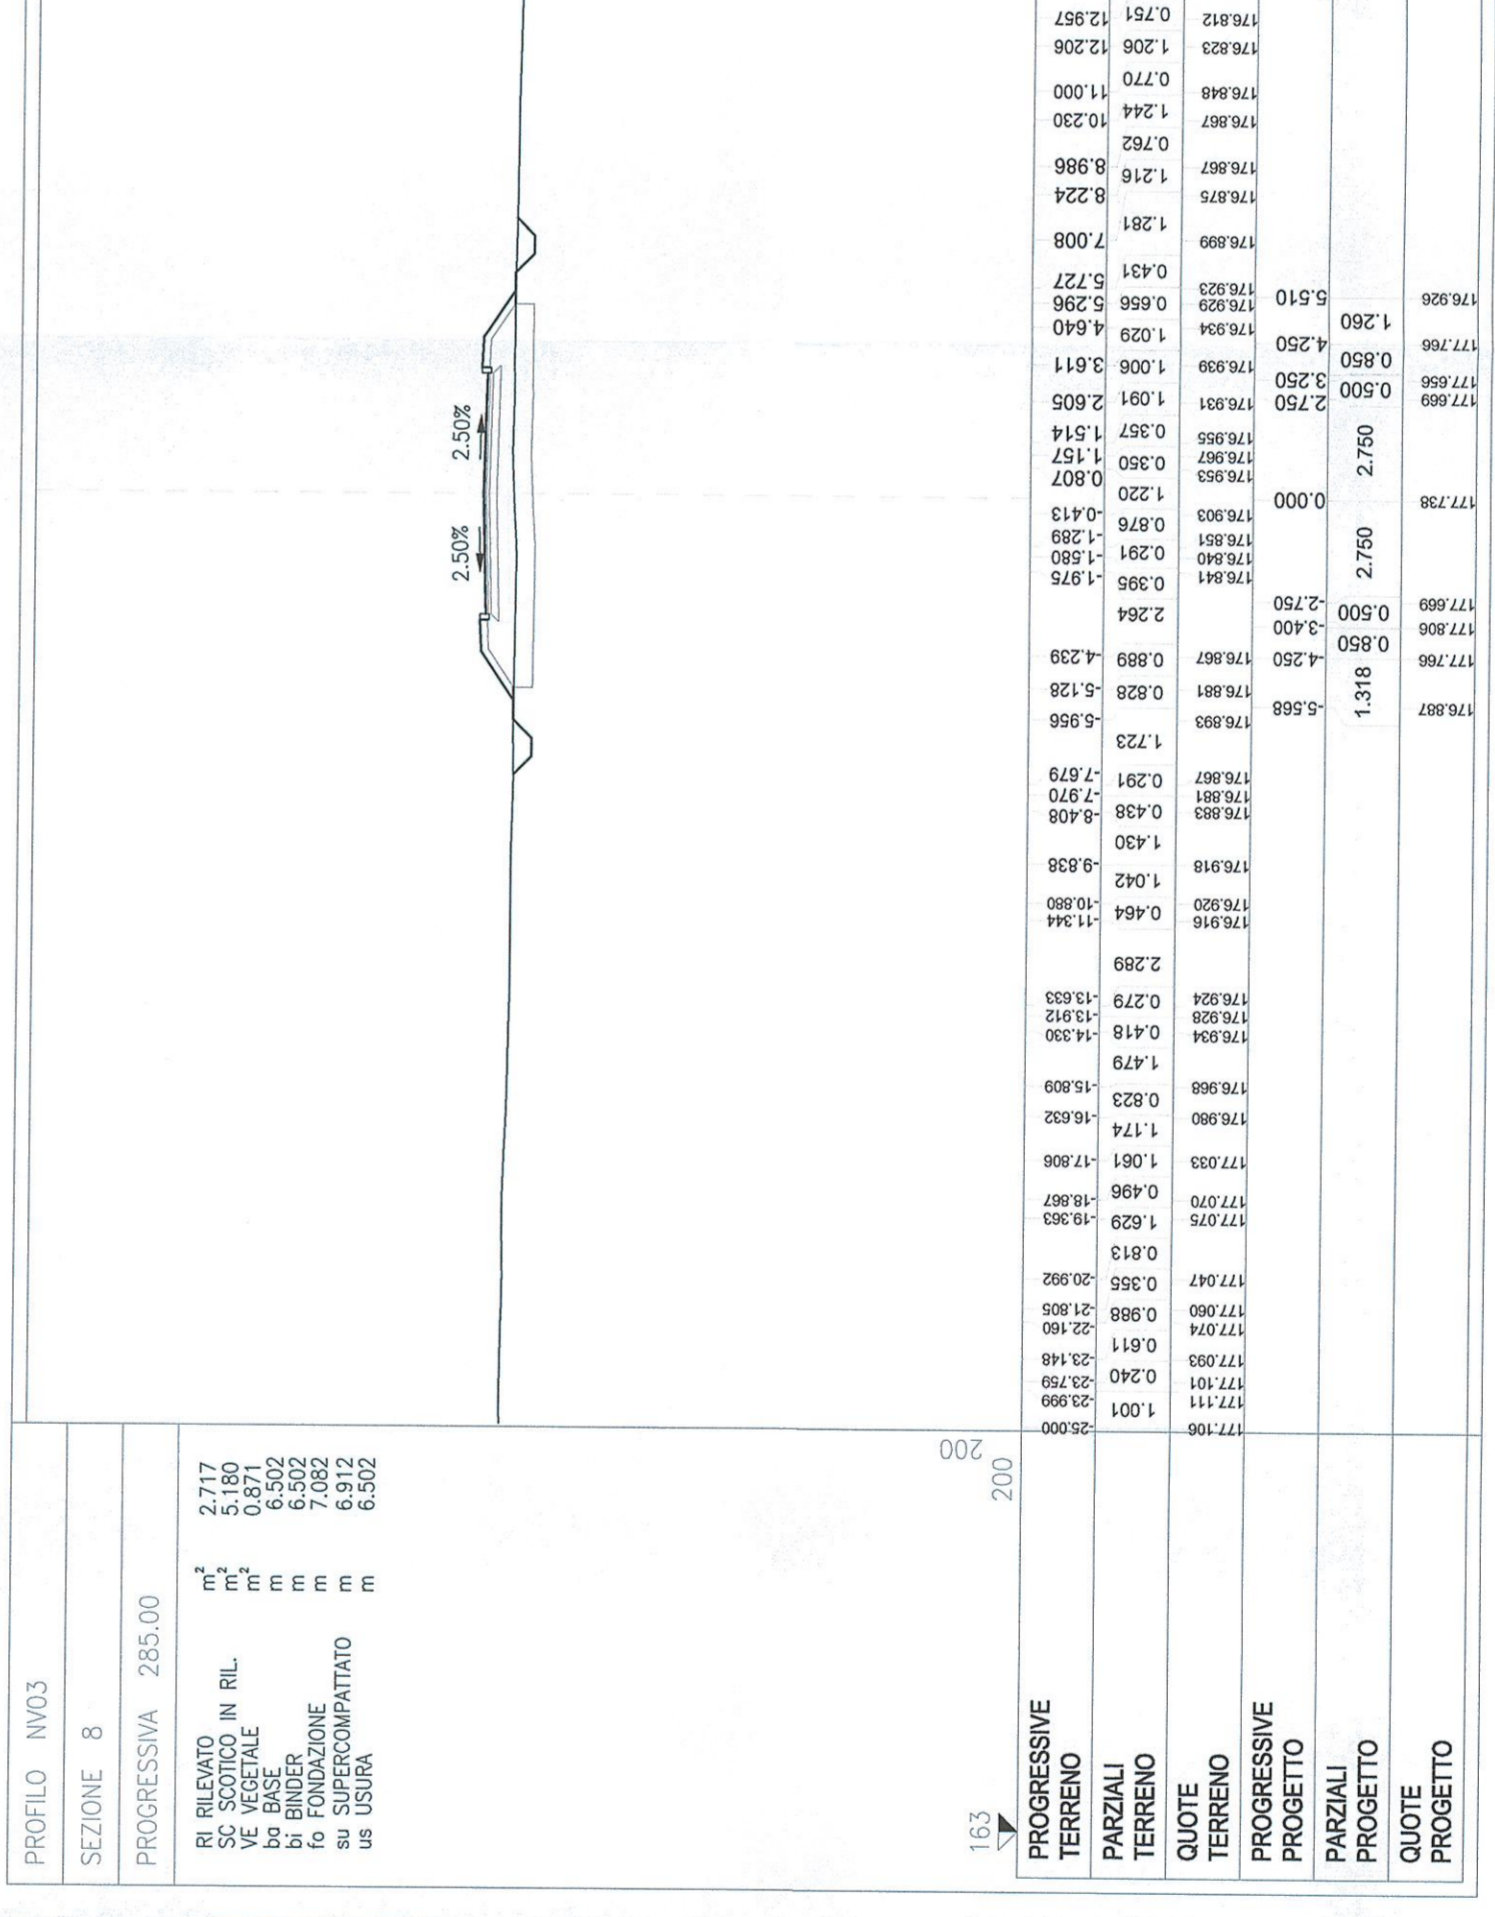



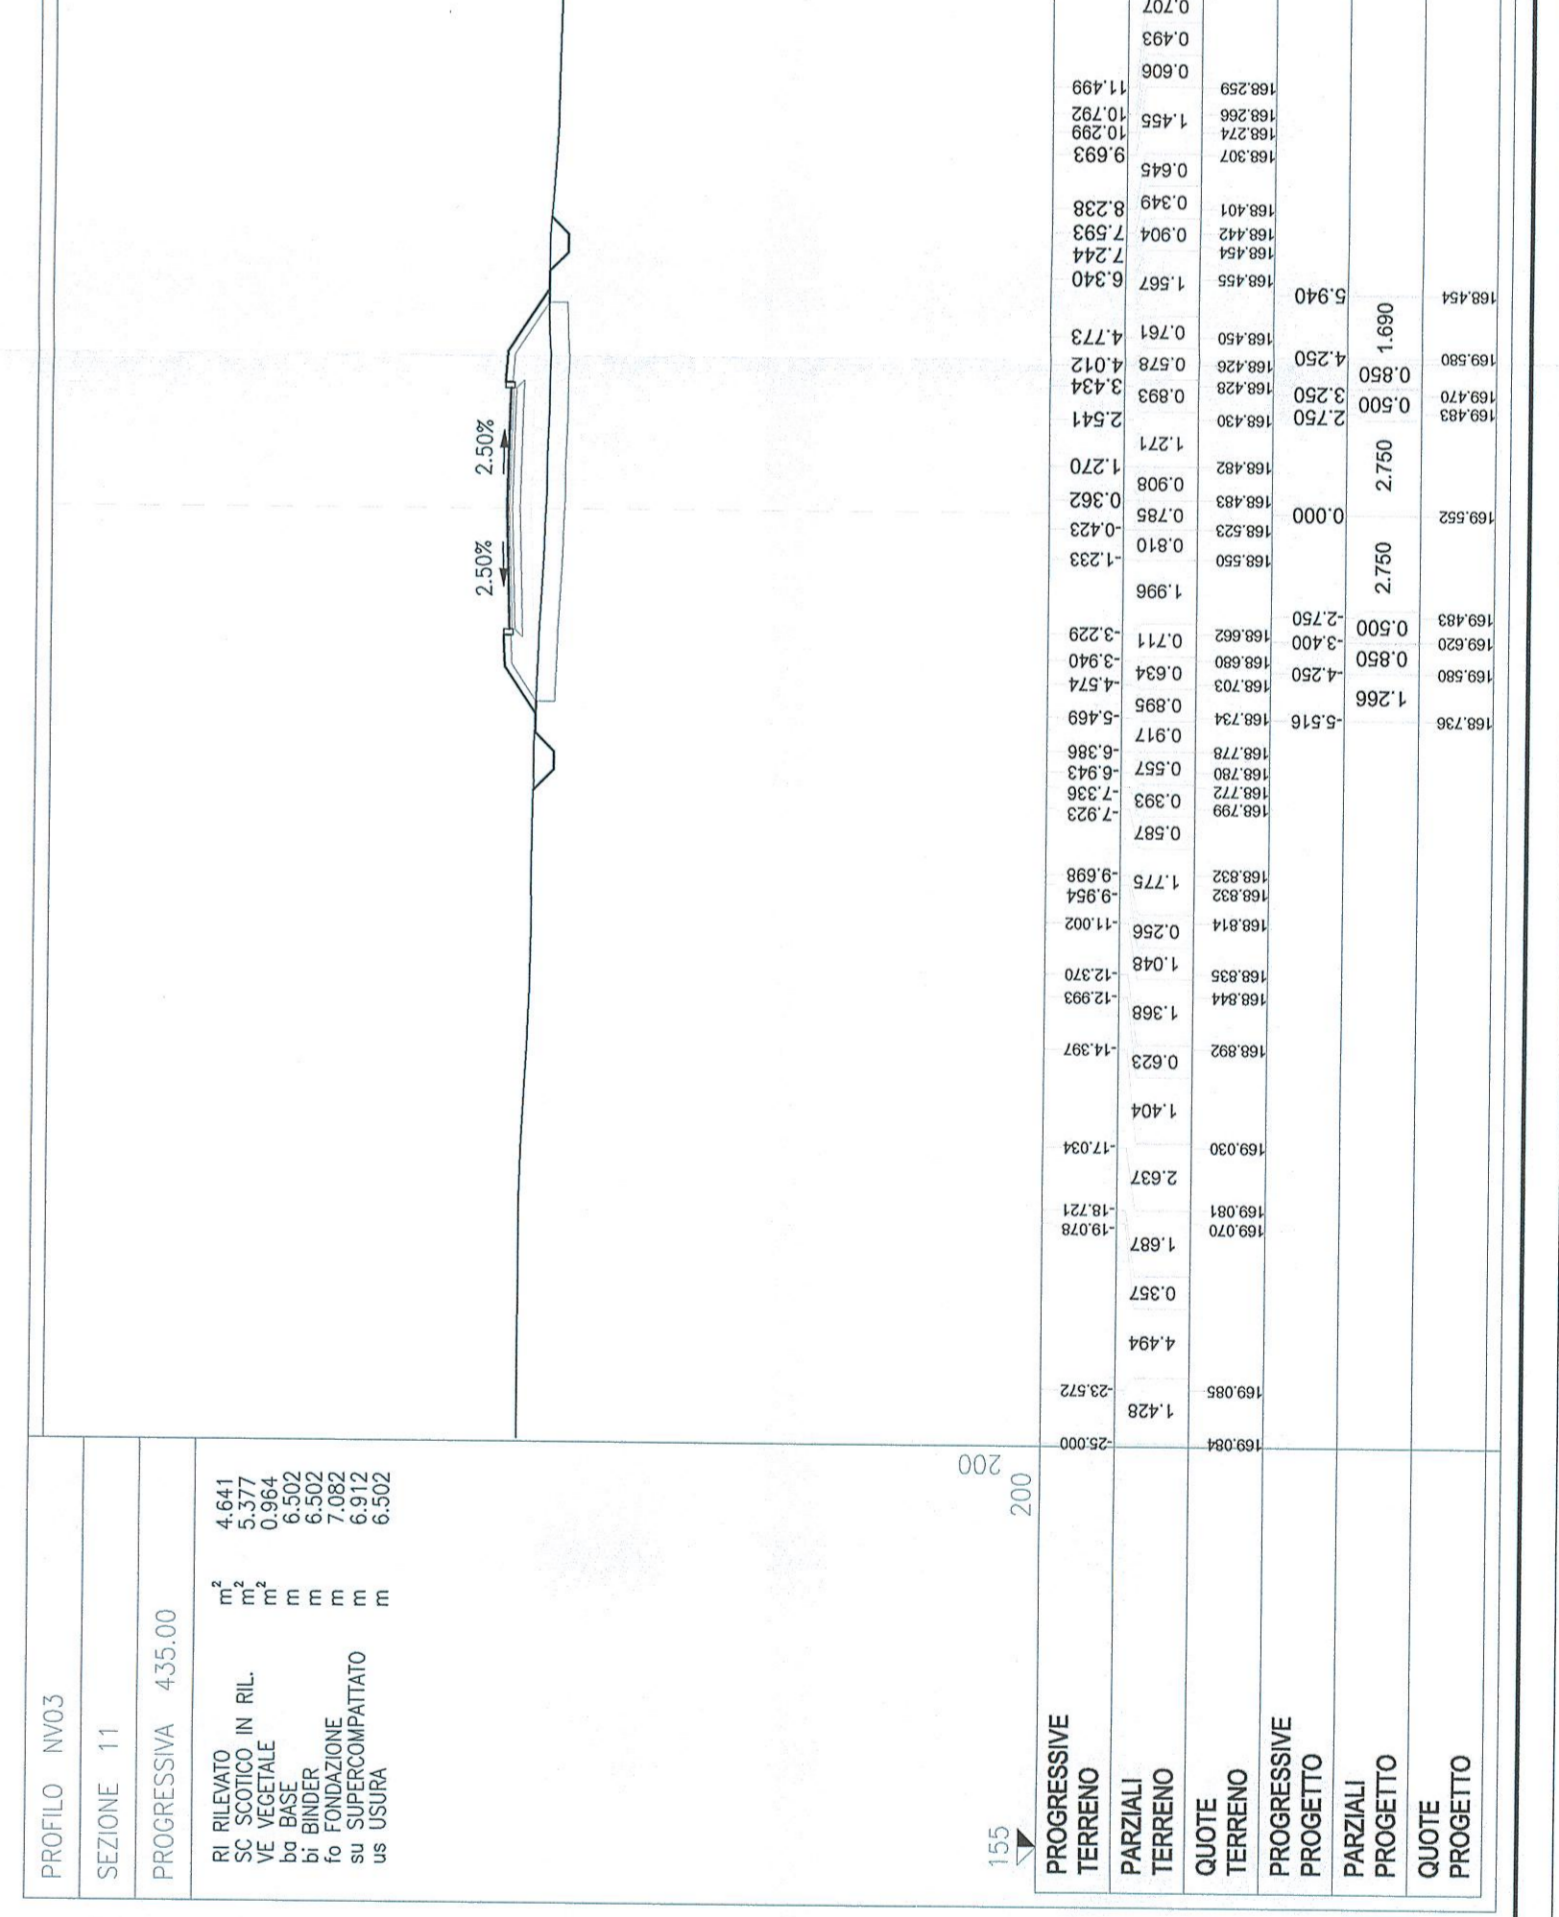



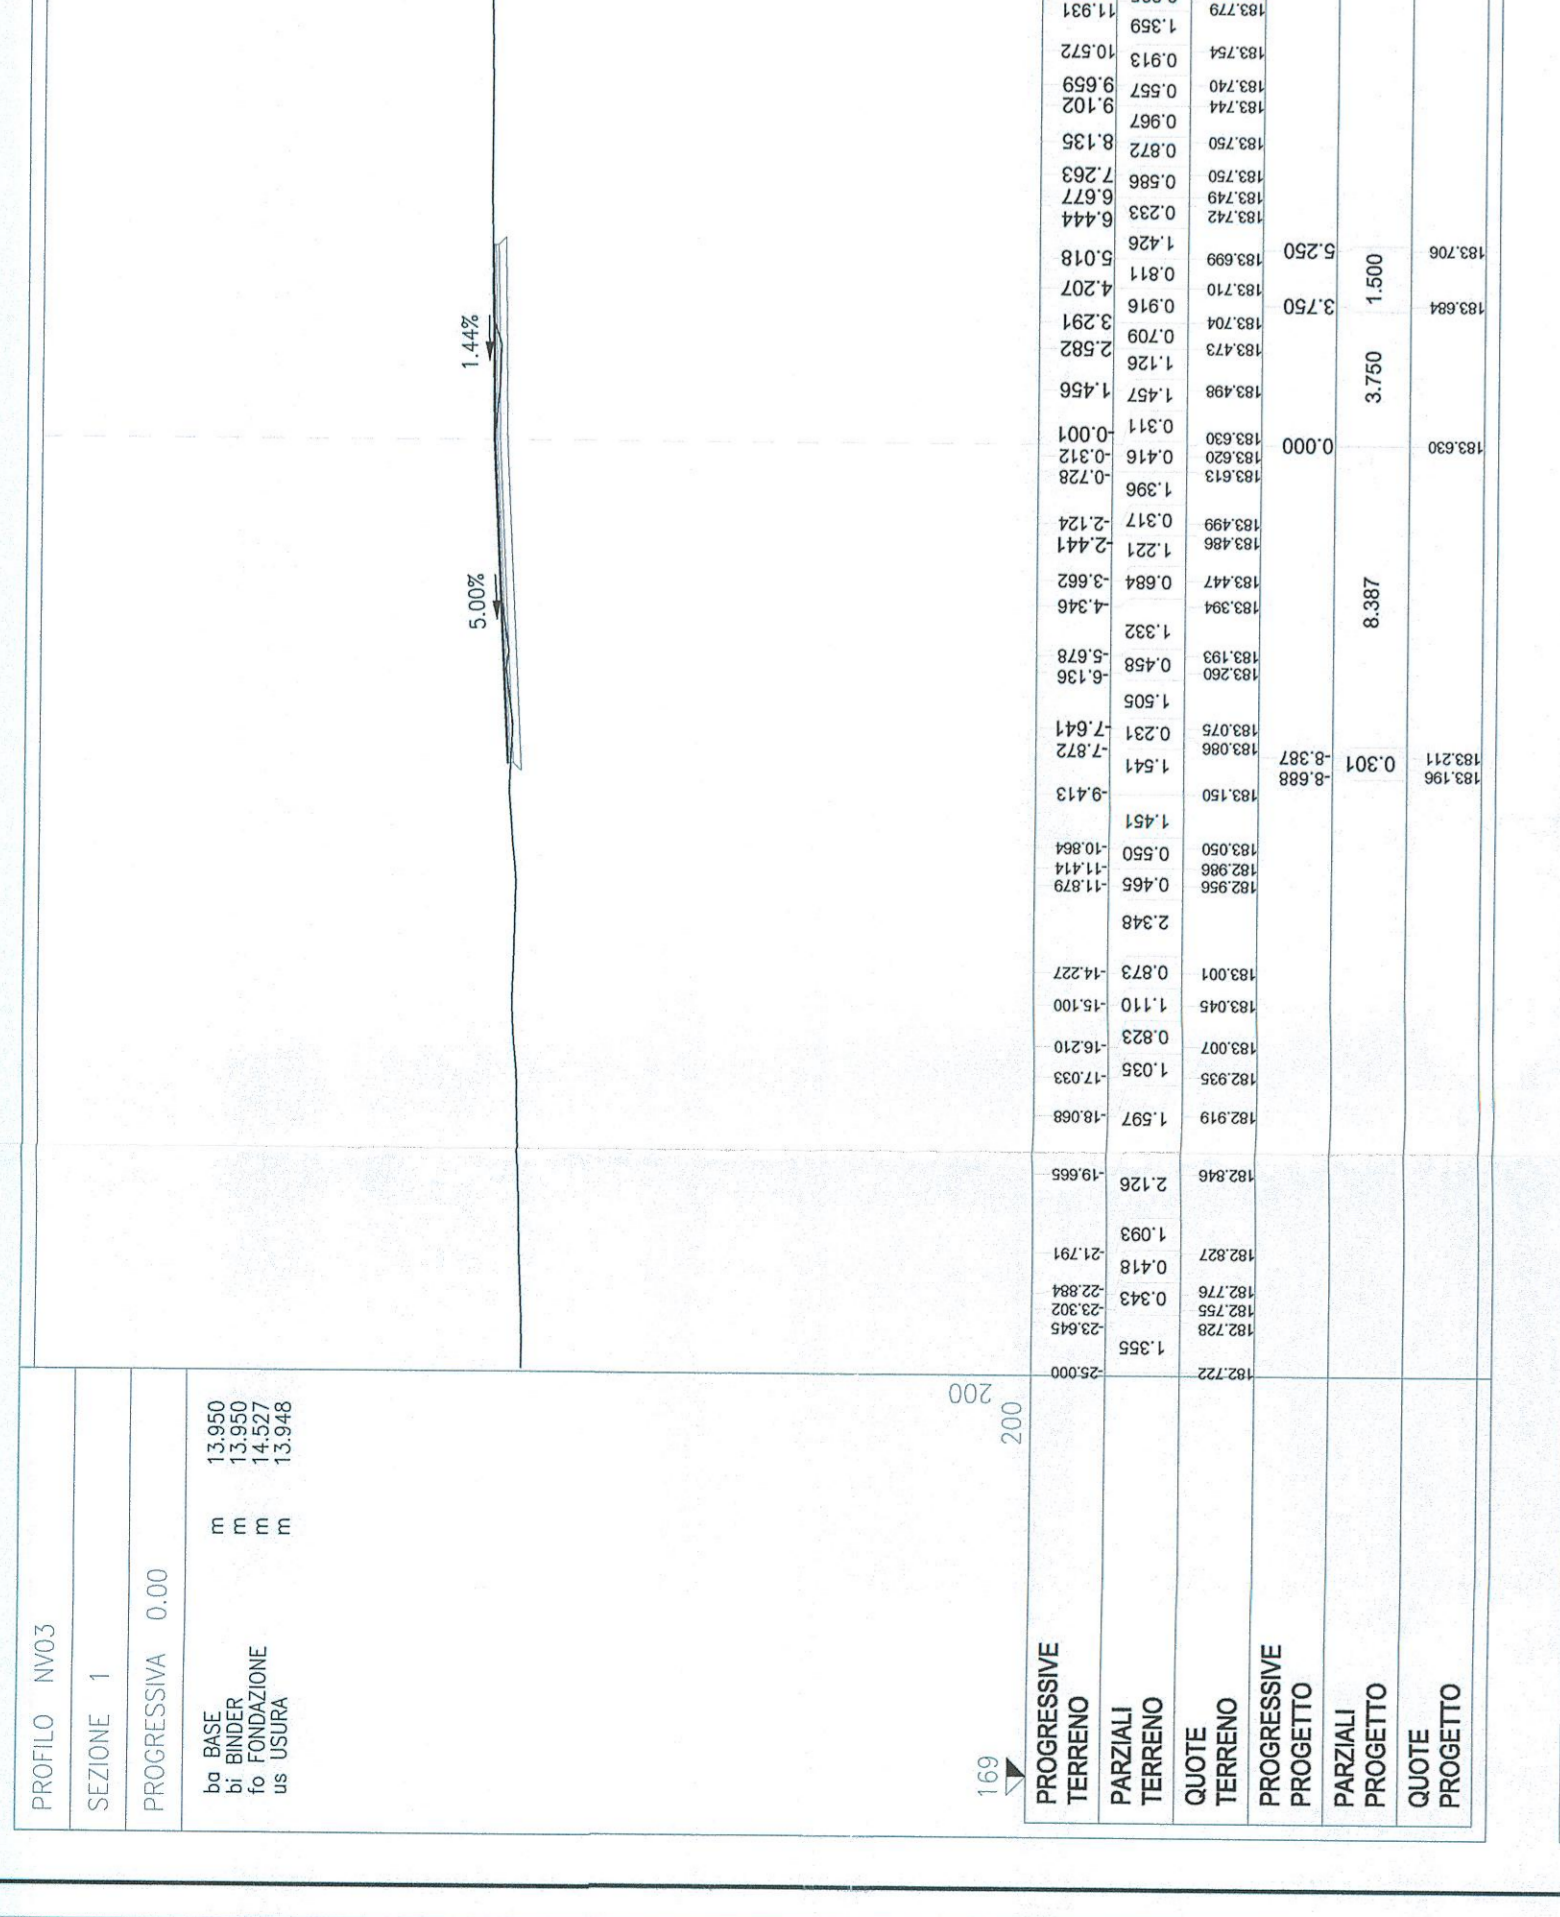



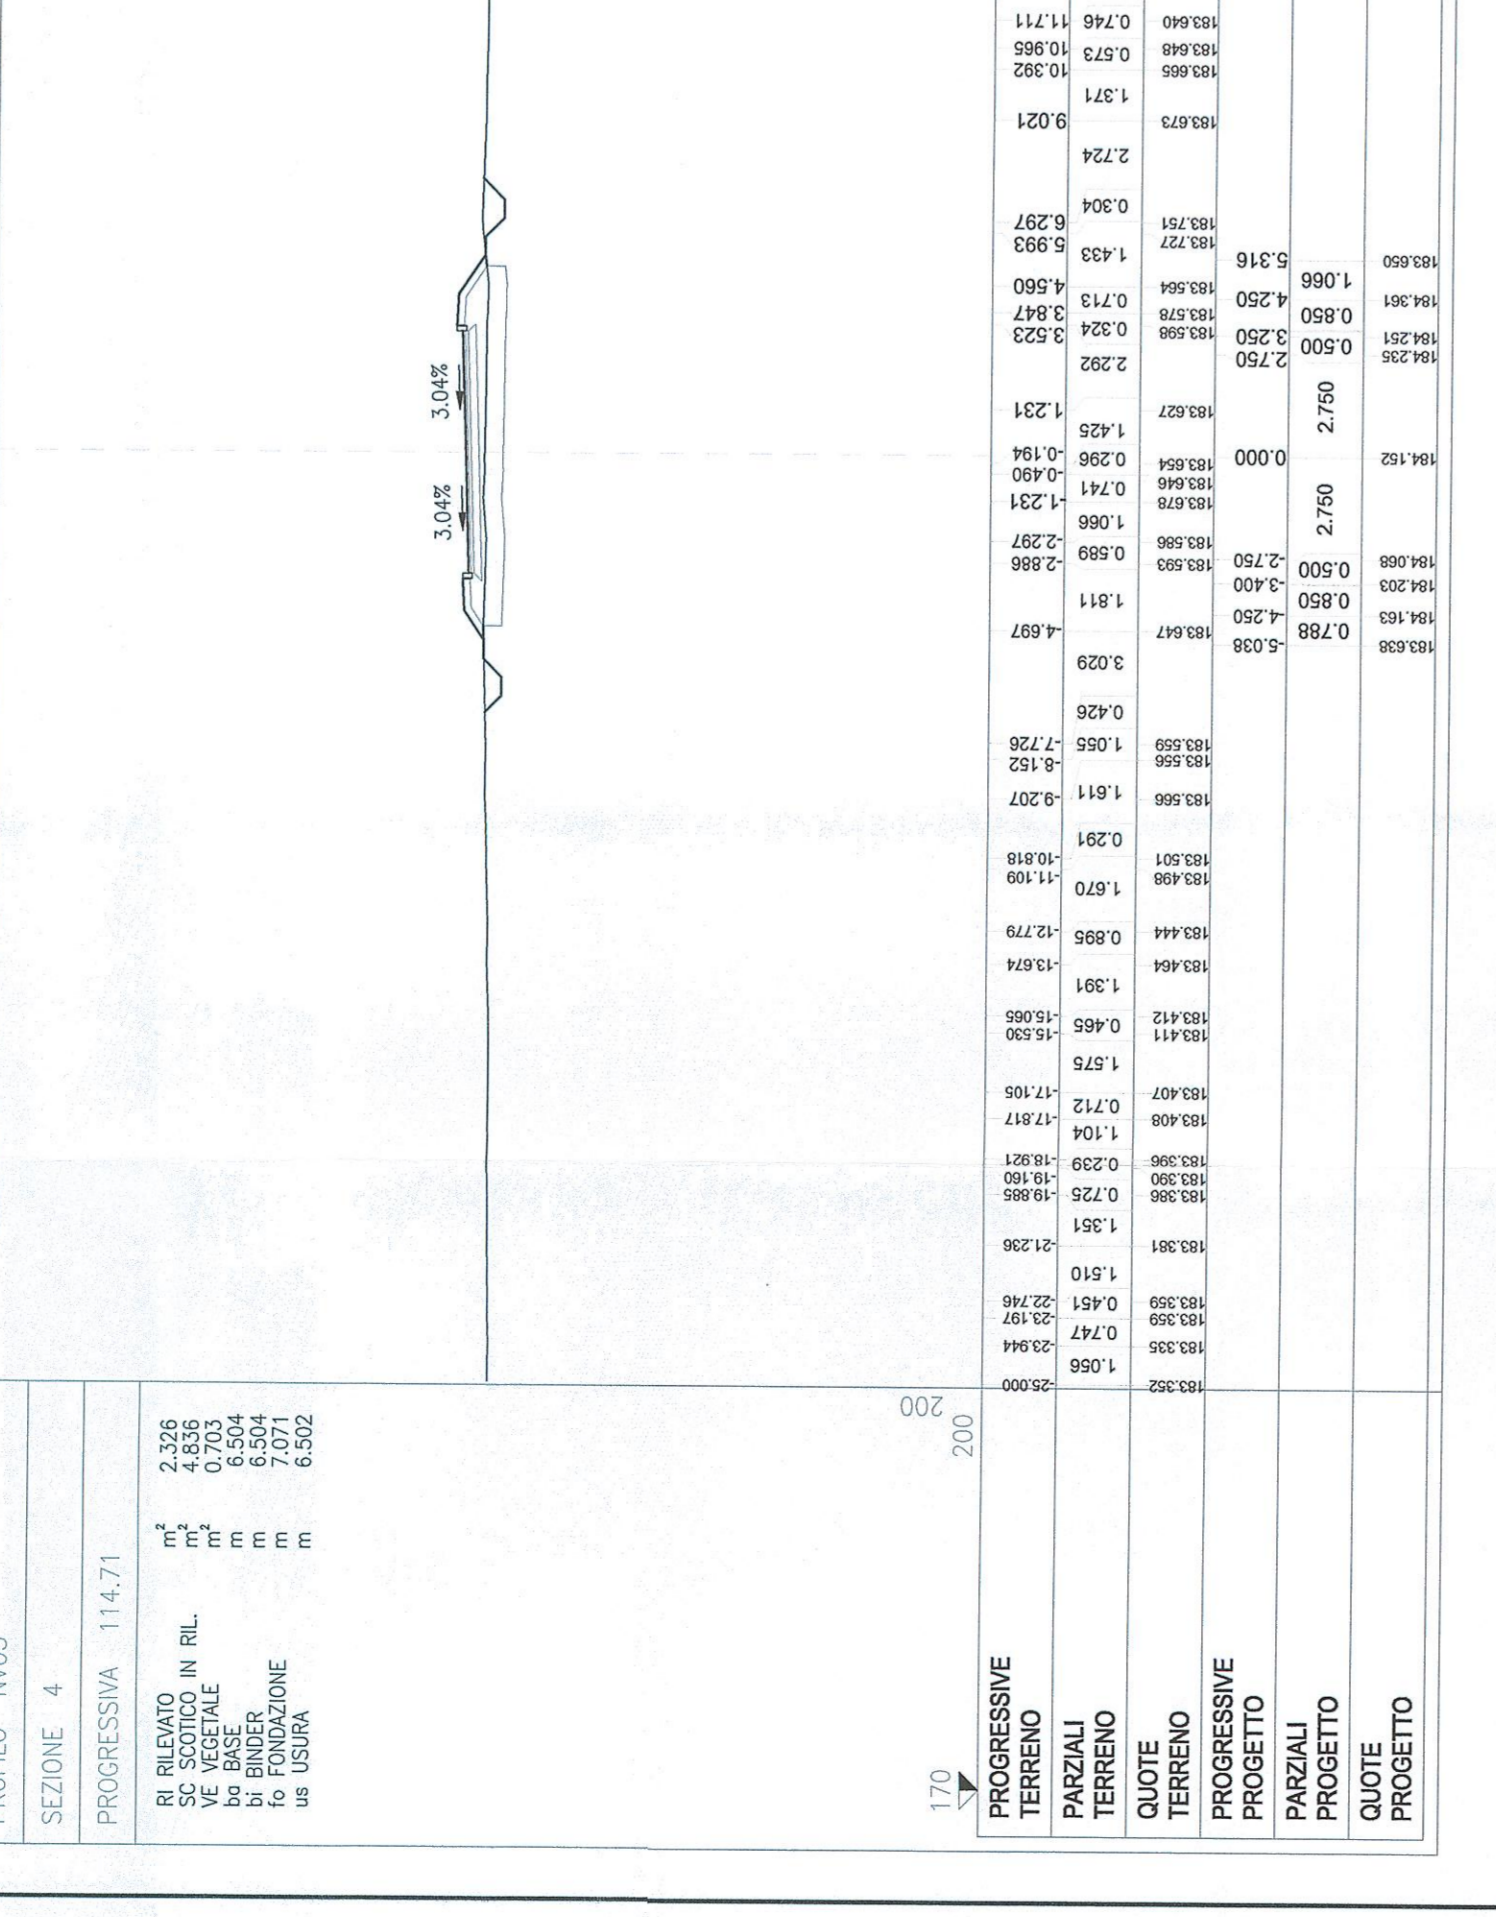



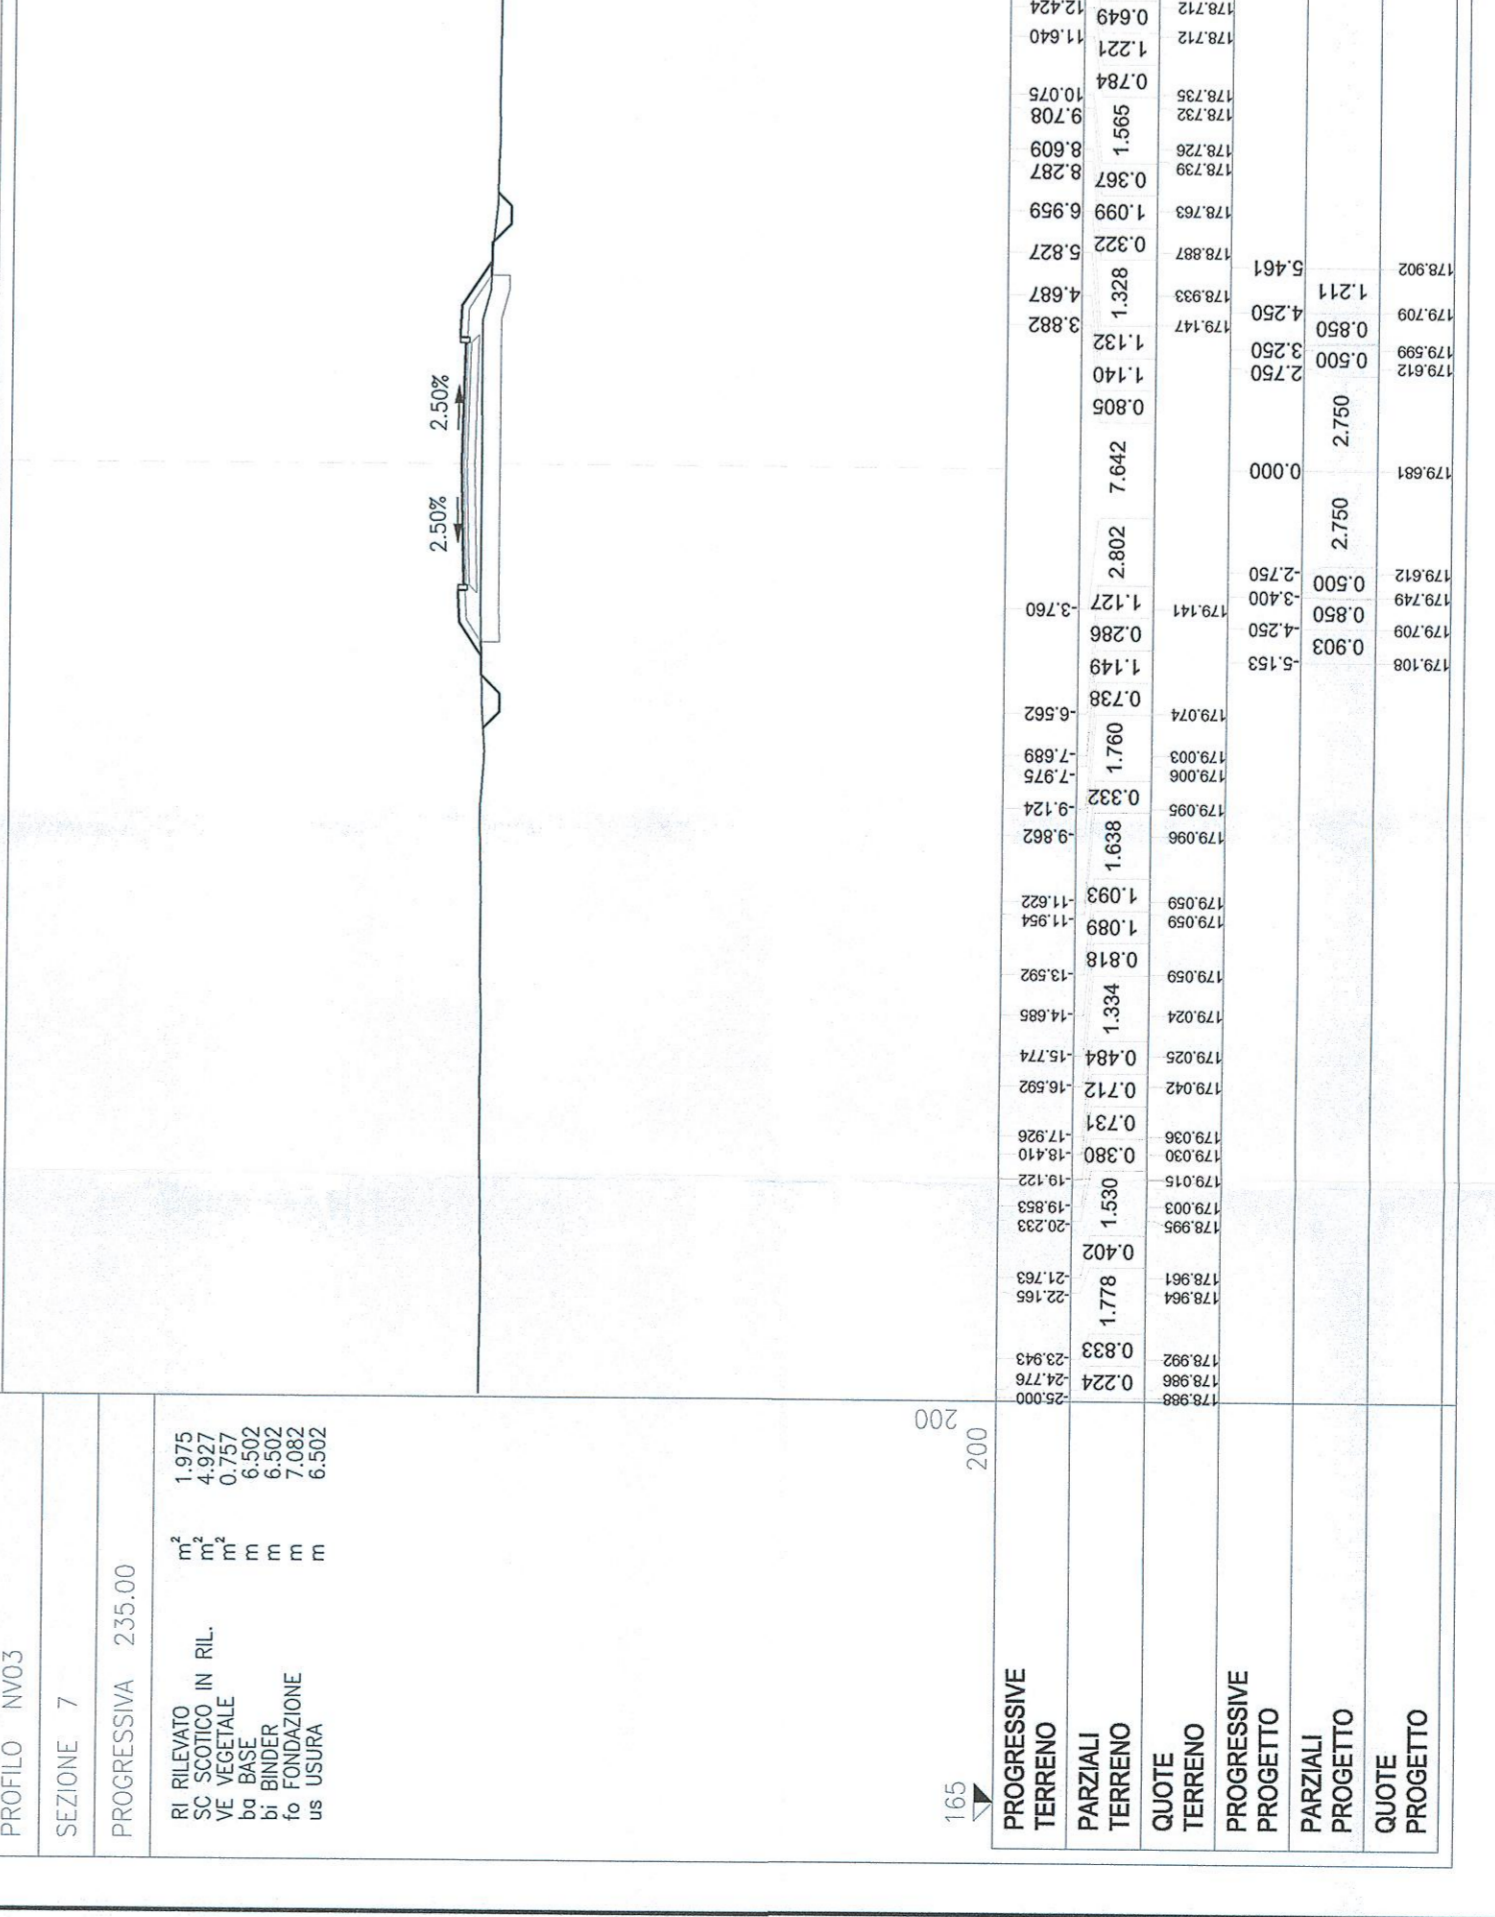



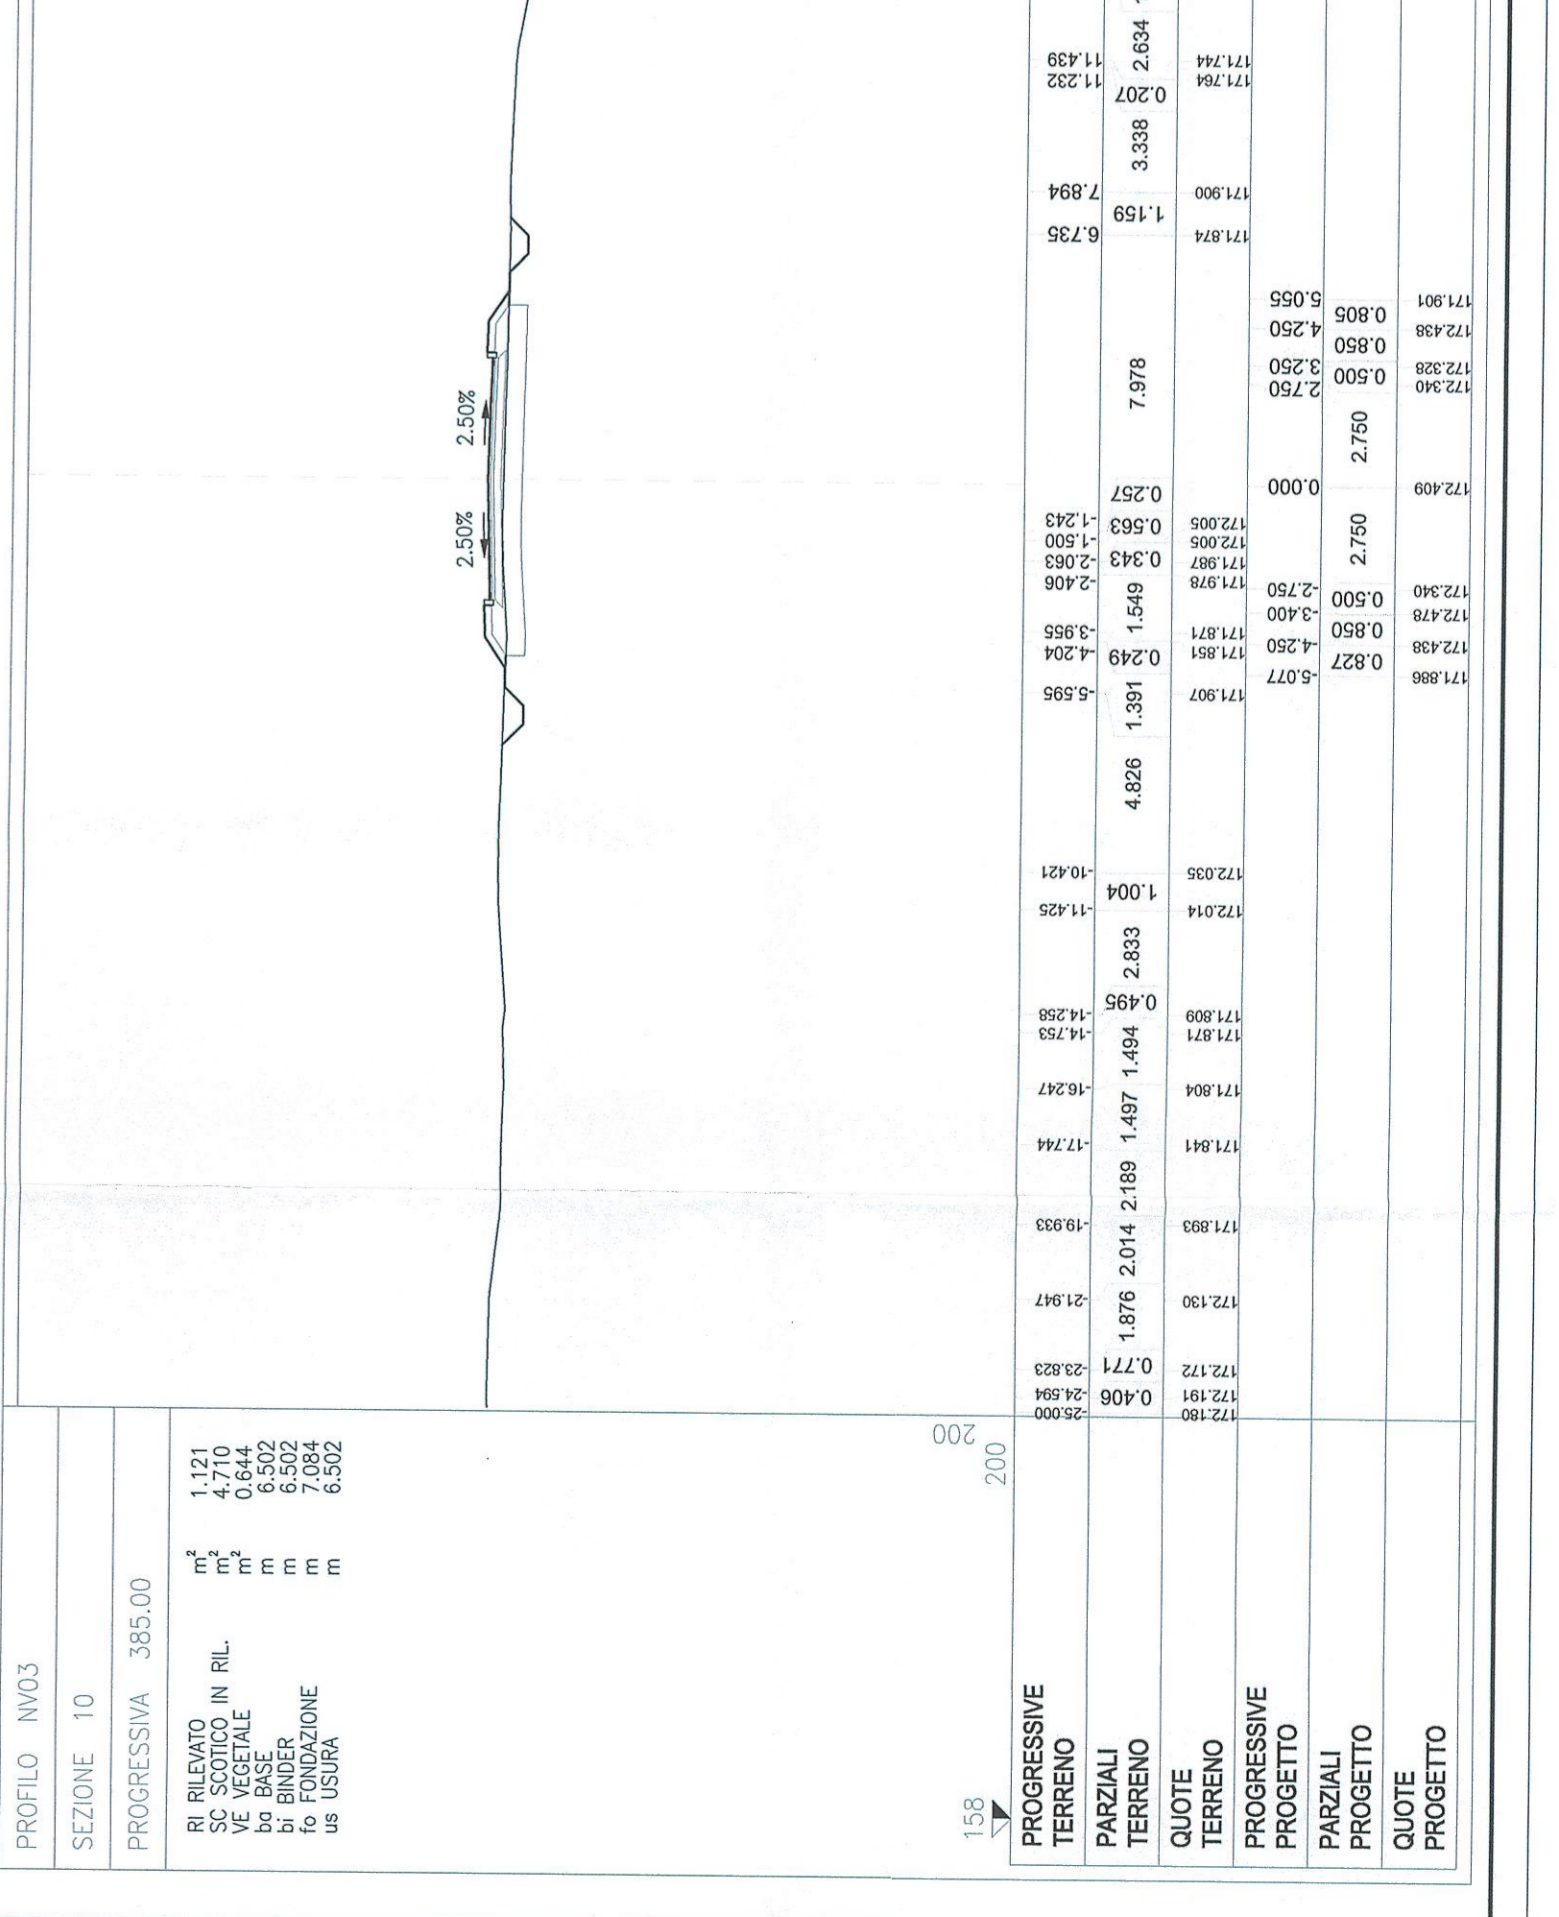



Vertical text on the right edge of the page, including file name and page number.