PROFILO NV03
SEZIONE 13
PROGRESSIVA 535.00

Ri RILEVATO	m²	2.219
SC SCOTICO IN RIL.	m²	5.818
VE VEGETALE	m²	0.816
ba BASE	m	6.502
bi BINDER	m	6.502
fo FONDAZIONE	m	7.082
su SUPERCOMPATTATO	m	6.912
us USURA	m	6.502

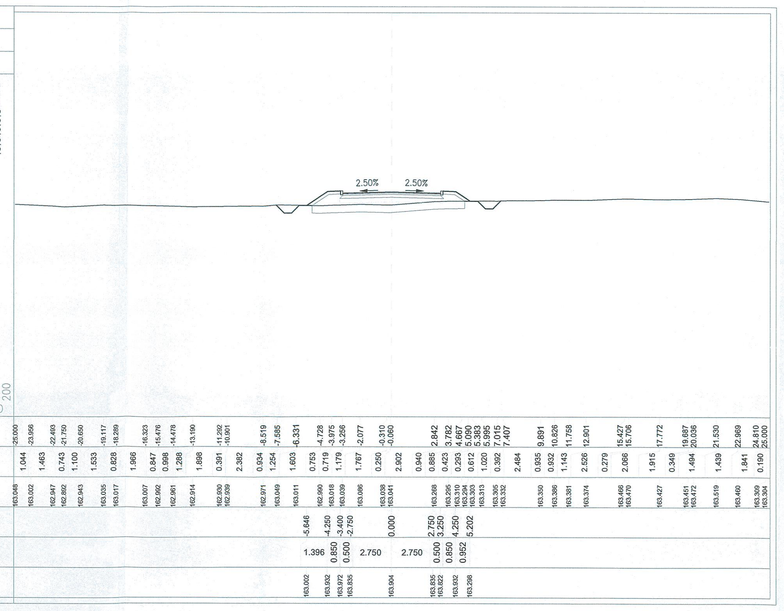

PROFILO NV03
SEZIONE 14
PROGRESSIVA 585.00

Ri RILEVATO	m²	1.813
SC SCOTICO IN RIL.	m²	5.061
VE VEGETALE	m²	0.816
ba BASE	m	6.502
bi BINDER	m	6.502
fo FONDAZIONE	m	7.082
su SUPERCOMPATTATO	m	6.912
us USURA	m	6.502

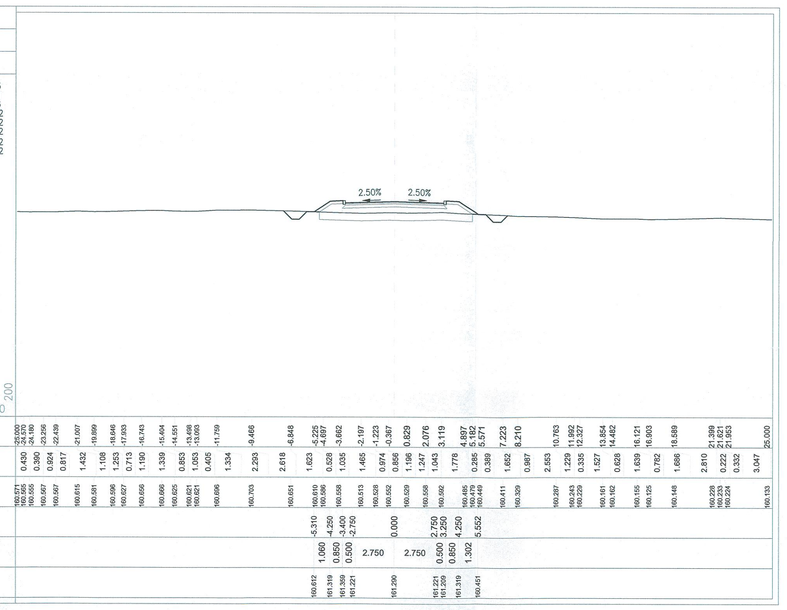

PROFILO NV03
SEZIONE 15
PROGRESSIVA 635.00

Ri RILEVATO	m²	1.403
SC SCOTICO IN RIL.	m²	4.717
ST STERRO	m²	0.112
VE VEGETALE	m²	0.649
ba BASE	m	6.502
bi BINDER	m	6.502
fo FONDAZIONE	m	7.084
us USURA	m	6.502

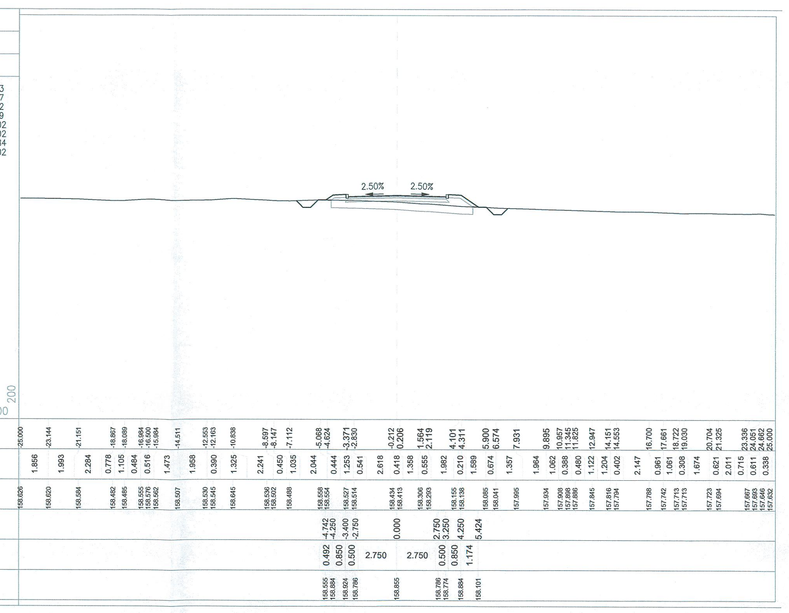

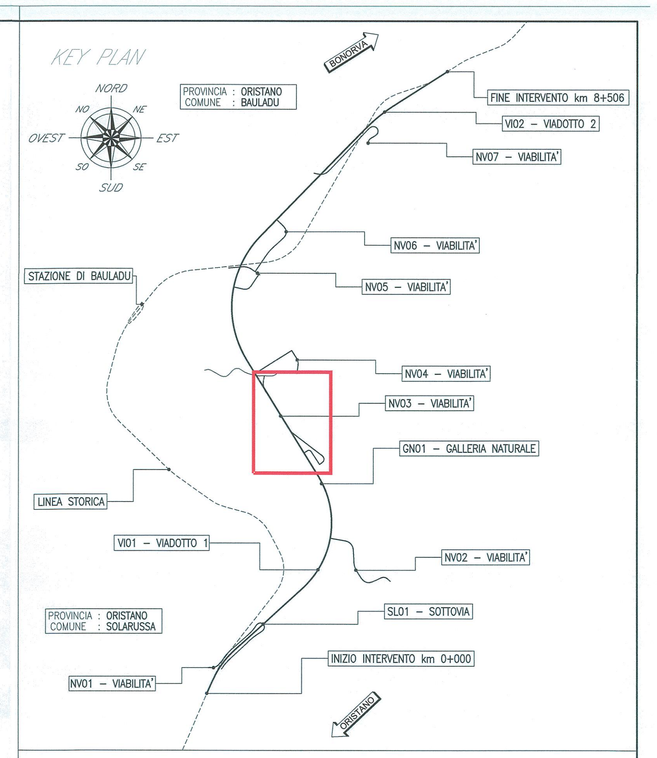

PROFILO NV03
SEZIONE 16
PROGRESSIVA 678.68

BO BONIFICA TRINCEA	m²	3.454
RI RILEVATO	m²	0.458
ST STERRO	m²	0.668
VE VEGETALE	m²	0.496
ba BASE	m	6.502
bi BINDER	m	6.502
fo FONDAZIONE	m	7.084
us USURA	m	6.502

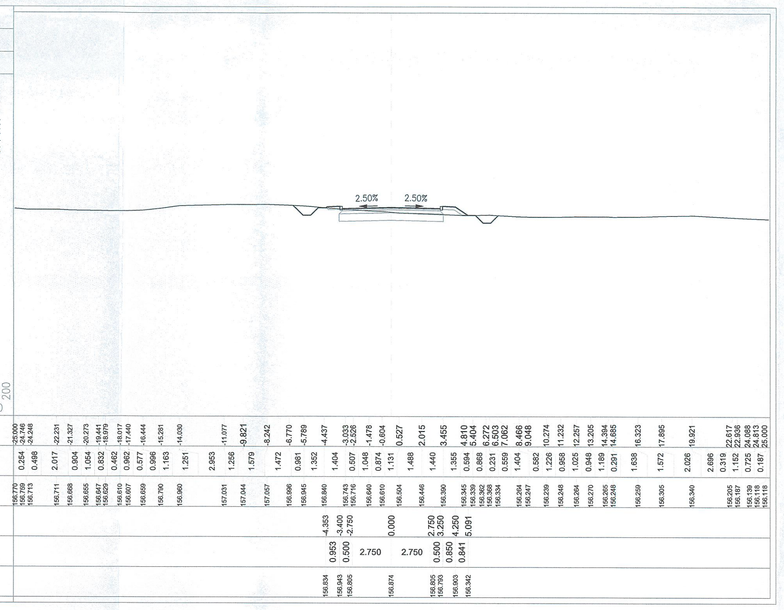

PROFILO NV03
SEZIONE 17
PROGRESSIVA 707.58

Ri RILEVATO	m²	1.331
SC SCOTICO IN RIL.	m²	5.027
VE VEGETALE	m²	0.905
ba BASE	m	6.502
bi BINDER	m	6.502
fo FONDAZIONE	m	7.068
su SUPERCOMPATTATO	m	6.902
us USURA	m	6.502

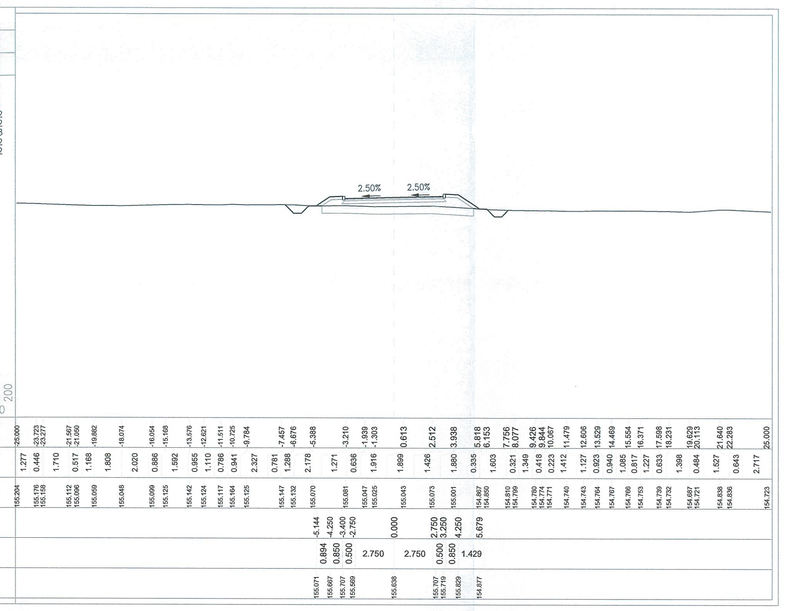

PROFILO NV03
SEZIONE 18
PROGRESSIVA 740.38

Ri RILEVATO	m²	2.098
SC SCOTICO IN RIL.	m²	5.126
VE VEGETALE	m²	0.845
ba BASE	m	6.502
bi BINDER	m	6.502
fo FONDAZIONE	m	7.068
su SUPERCOMPATTATO	m	6.902
us USURA	m	6.502

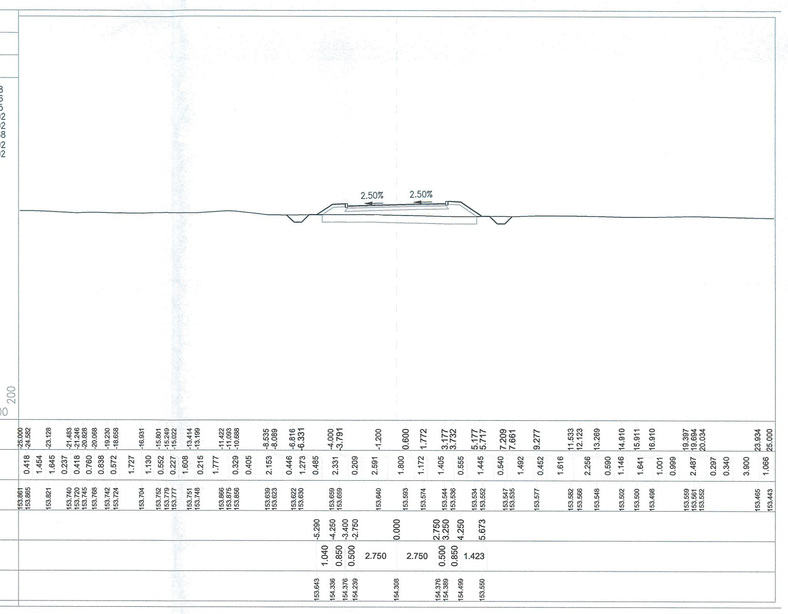

PROFILO NV03
SEZIONE 19
PROGRESSIVA 773.17

Ri RILEVATO	m²	2.603
SC SCOTICO IN RIL.	m²	5.899
VE VEGETALE	m²	0.833
ba BASE	m	6.502
bi BINDER	m	6.502
fo FONDAZIONE	m	7.069
su SUPERCOMPATTATO	m	6.902
us USURA	m	6.502

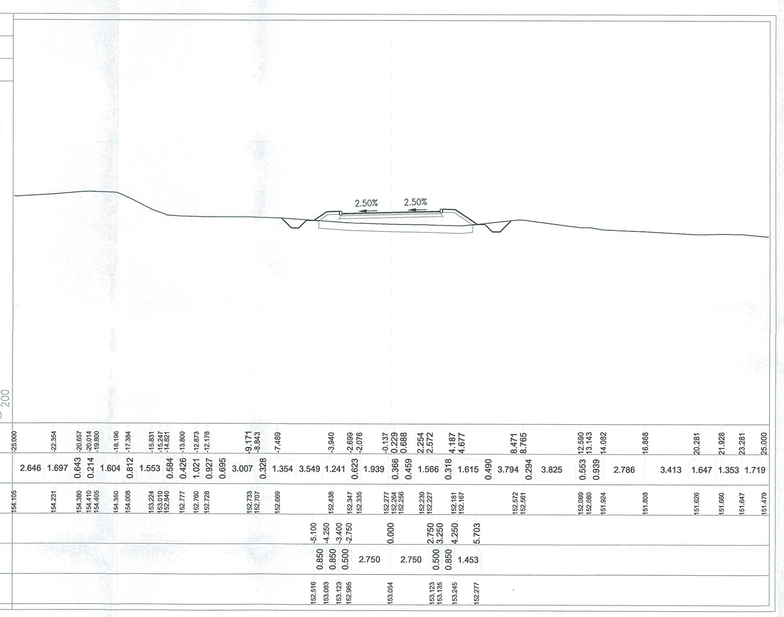

PROFILO NV03
SEZIONE 20
PROGRESSIVA 802.07

Ri RILEVATO	m²	1.506
SC SCOTICO IN RIL.	m²	4.919
VE VEGETALE	m²	0.744
ba BASE	m	6.502
bi BINDER	m	6.502
fo FONDAZIONE	m	7.082
su SUPERCOMPATTATO	m	6.912
us USURA	m	6.502

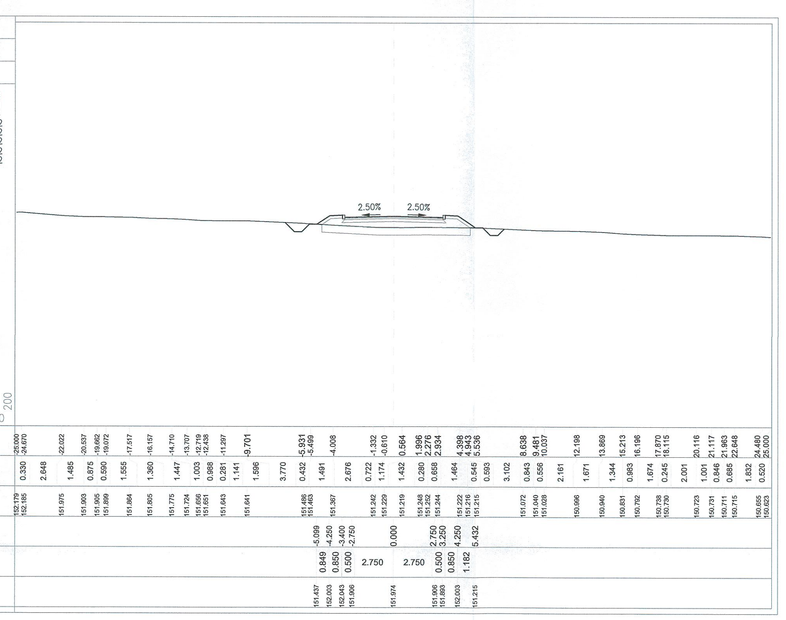

PROFILO NV03
SEZIONE 21
PROGRESSIVA 845.00

BO BONIFICA TRINCEA	m²	3.454
ST STERRO	m²	0.641
VE VEGETALE	m²	0.502
bi BINDER	m	6.502
fo FONDAZIONE	m	7.084
us USURA	m	6.502

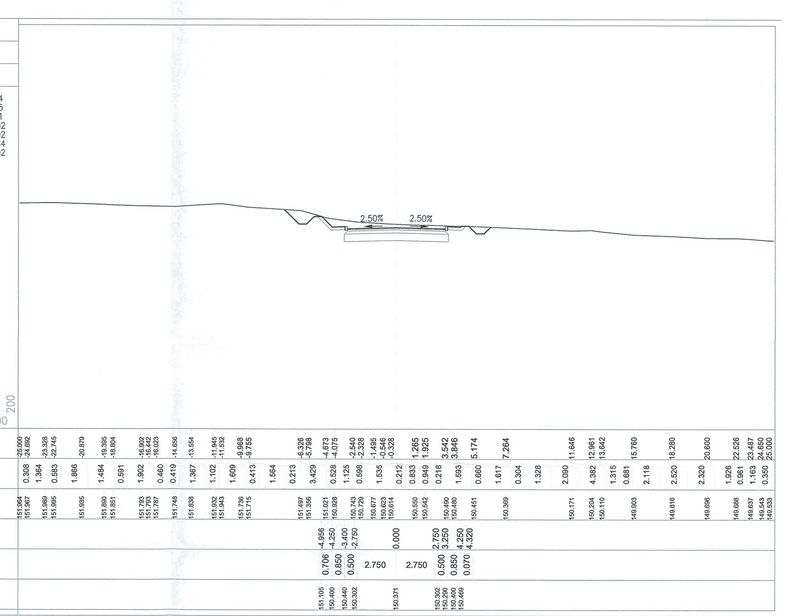

PROFILO NV03
SEZIONE 22
PROGRESSIVA 895.00

BO BONIFICA TRINCEA	m²	3.454
RI RILEVATO	m²	0.735
ST STERRO	m²	0.622
VE VEGETALE	m²	0.434
ba BASE	m	6.502
bi BINDER	m	6.502
fo FONDAZIONE	m	7.082
us USURA	m	6.502

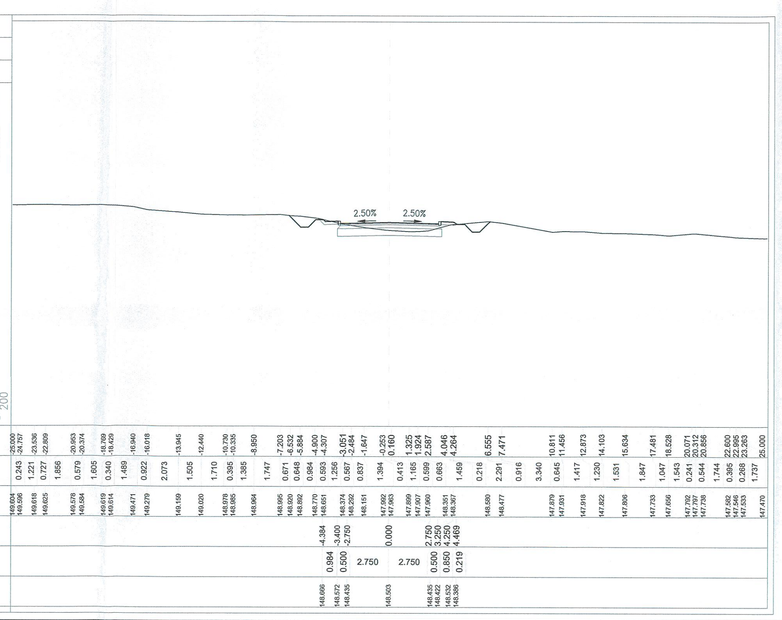

PROFILO NV03
SEZIONE 23
PROGRESSIVA 945.00

Ri RILEVATO	m²	1.729
SC SCOTICO IN RIL.	m²	4.975
VE VEGETALE	m²	0.770
ba BASE	m	6.502
bi BINDER	m	6.502
fo FONDAZIONE	m	7.082
su SUPERCOMPATTATO	m	6.912
us USURA	m	6.502

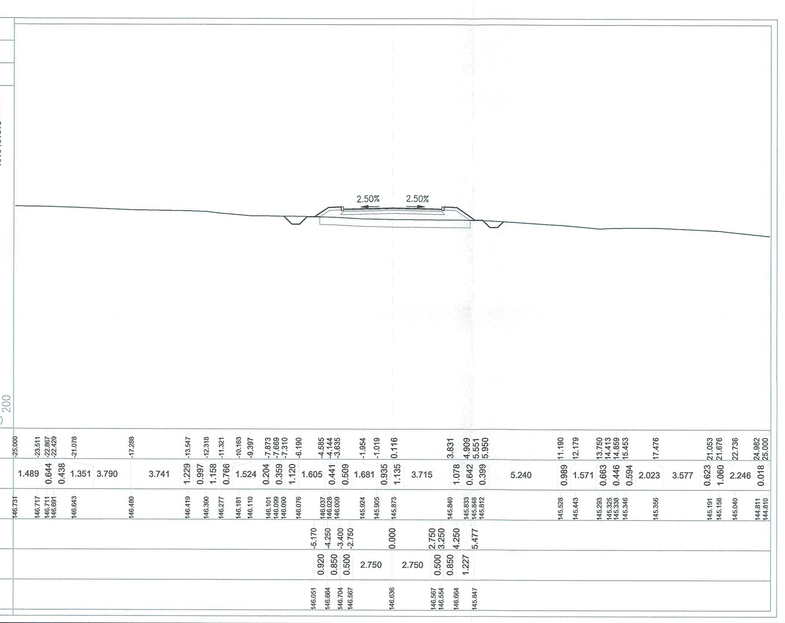

PROFILO NV03
SEZIONE 24
PROGRESSIVA 995.00

Ri RILEVATO	m²	1.595
SC SCOTICO IN RIL.	m²	4.668
VE VEGETALE	m²	0.711
ba BASE	m	6.502
bi BINDER	m	6.502
fo FONDAZIONE	m	7.082
su SUPERCOMPATTATO	m	6.912
us USURA	m	6.502

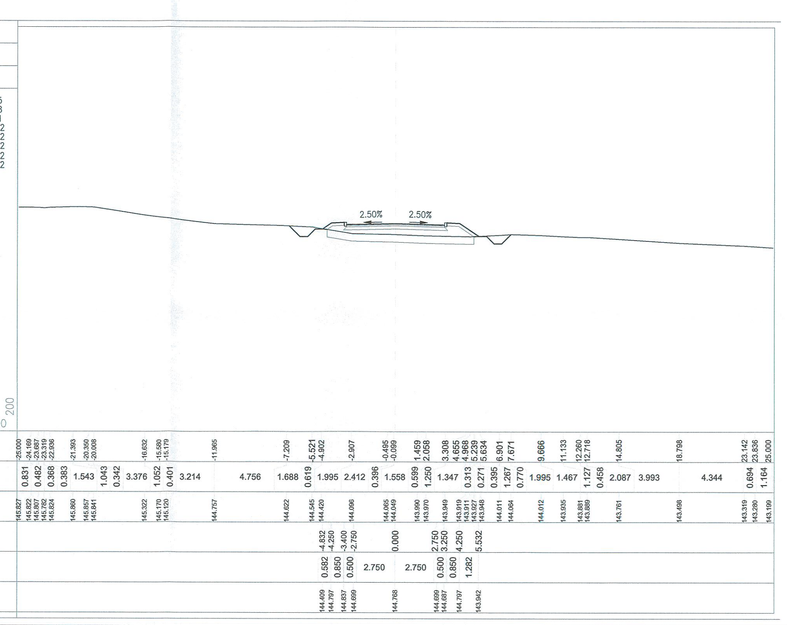

COMMITTENTE:

RFI RETE FERROVIARIA ITALIANA
GRUPPO FERROVIE DELLO STATO ITALIANE

PROGETTAZIONE:

ITALFERR
GRUPPO FERROVIE DELLO STATO ITALIANE

DIREZIONE TECNICA
U.O. COORDINAMENTO NO CAPTIVE E INGEGNERIA DI SISTEMA

PROGETTO DEFINITIVO

VELOCIZZAZIONE LINEA SAN GAVINO - SASSARI - OLBIA
VARIANTE DI BAULADU

NV03 - Viabilità Accesso Finestra km 3+194
Sezioni trasversali - Tavola 2 di 3

SCALA : 1:200

COMMESSA	LOTTO	FASE	ENTE	TIPO DOC.	OPERA/DISCIPLINA	PROGR.	REV.
RR0H	01	D	13	W9	NV0300	002	A

Revis.	Descrizione	Redatto	Data	Verificato	Data	Approvato	Data	Autorizzato
A	Emissione esecutiva	F. Bianchi	16 Marzo 2018	M. Puglisi	16 Marzo 2018	T. Paoletti	16 Marzo 2018	G. Inglese 15 Marzo 2018

ITALFERR S.p.A.
COORDINAMENTO NO CAPTIVE
Dott. Ing. GIULIANA NICOSIA
Ordine degli Ingegneri di ROMA N. 19502

File: RR0H01D13W9NV0300002A.dwg
n.Elab.: 434