
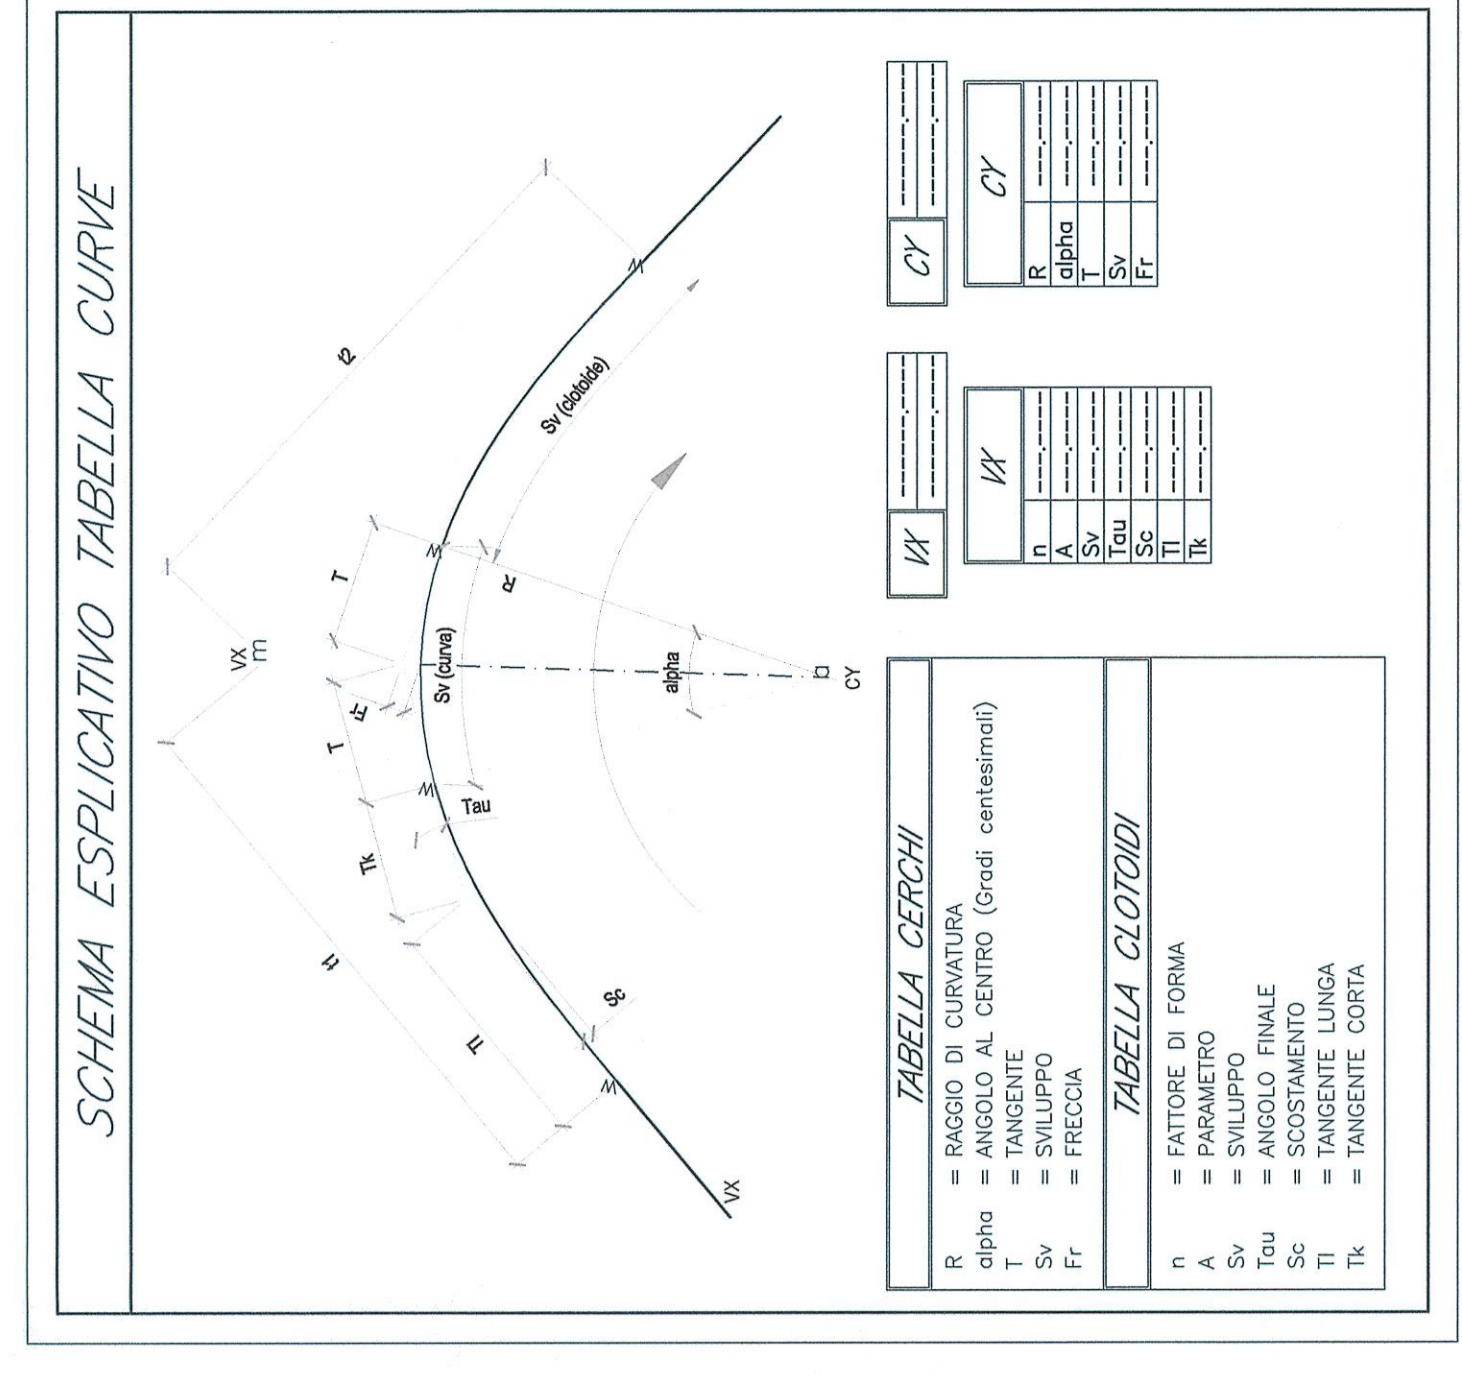
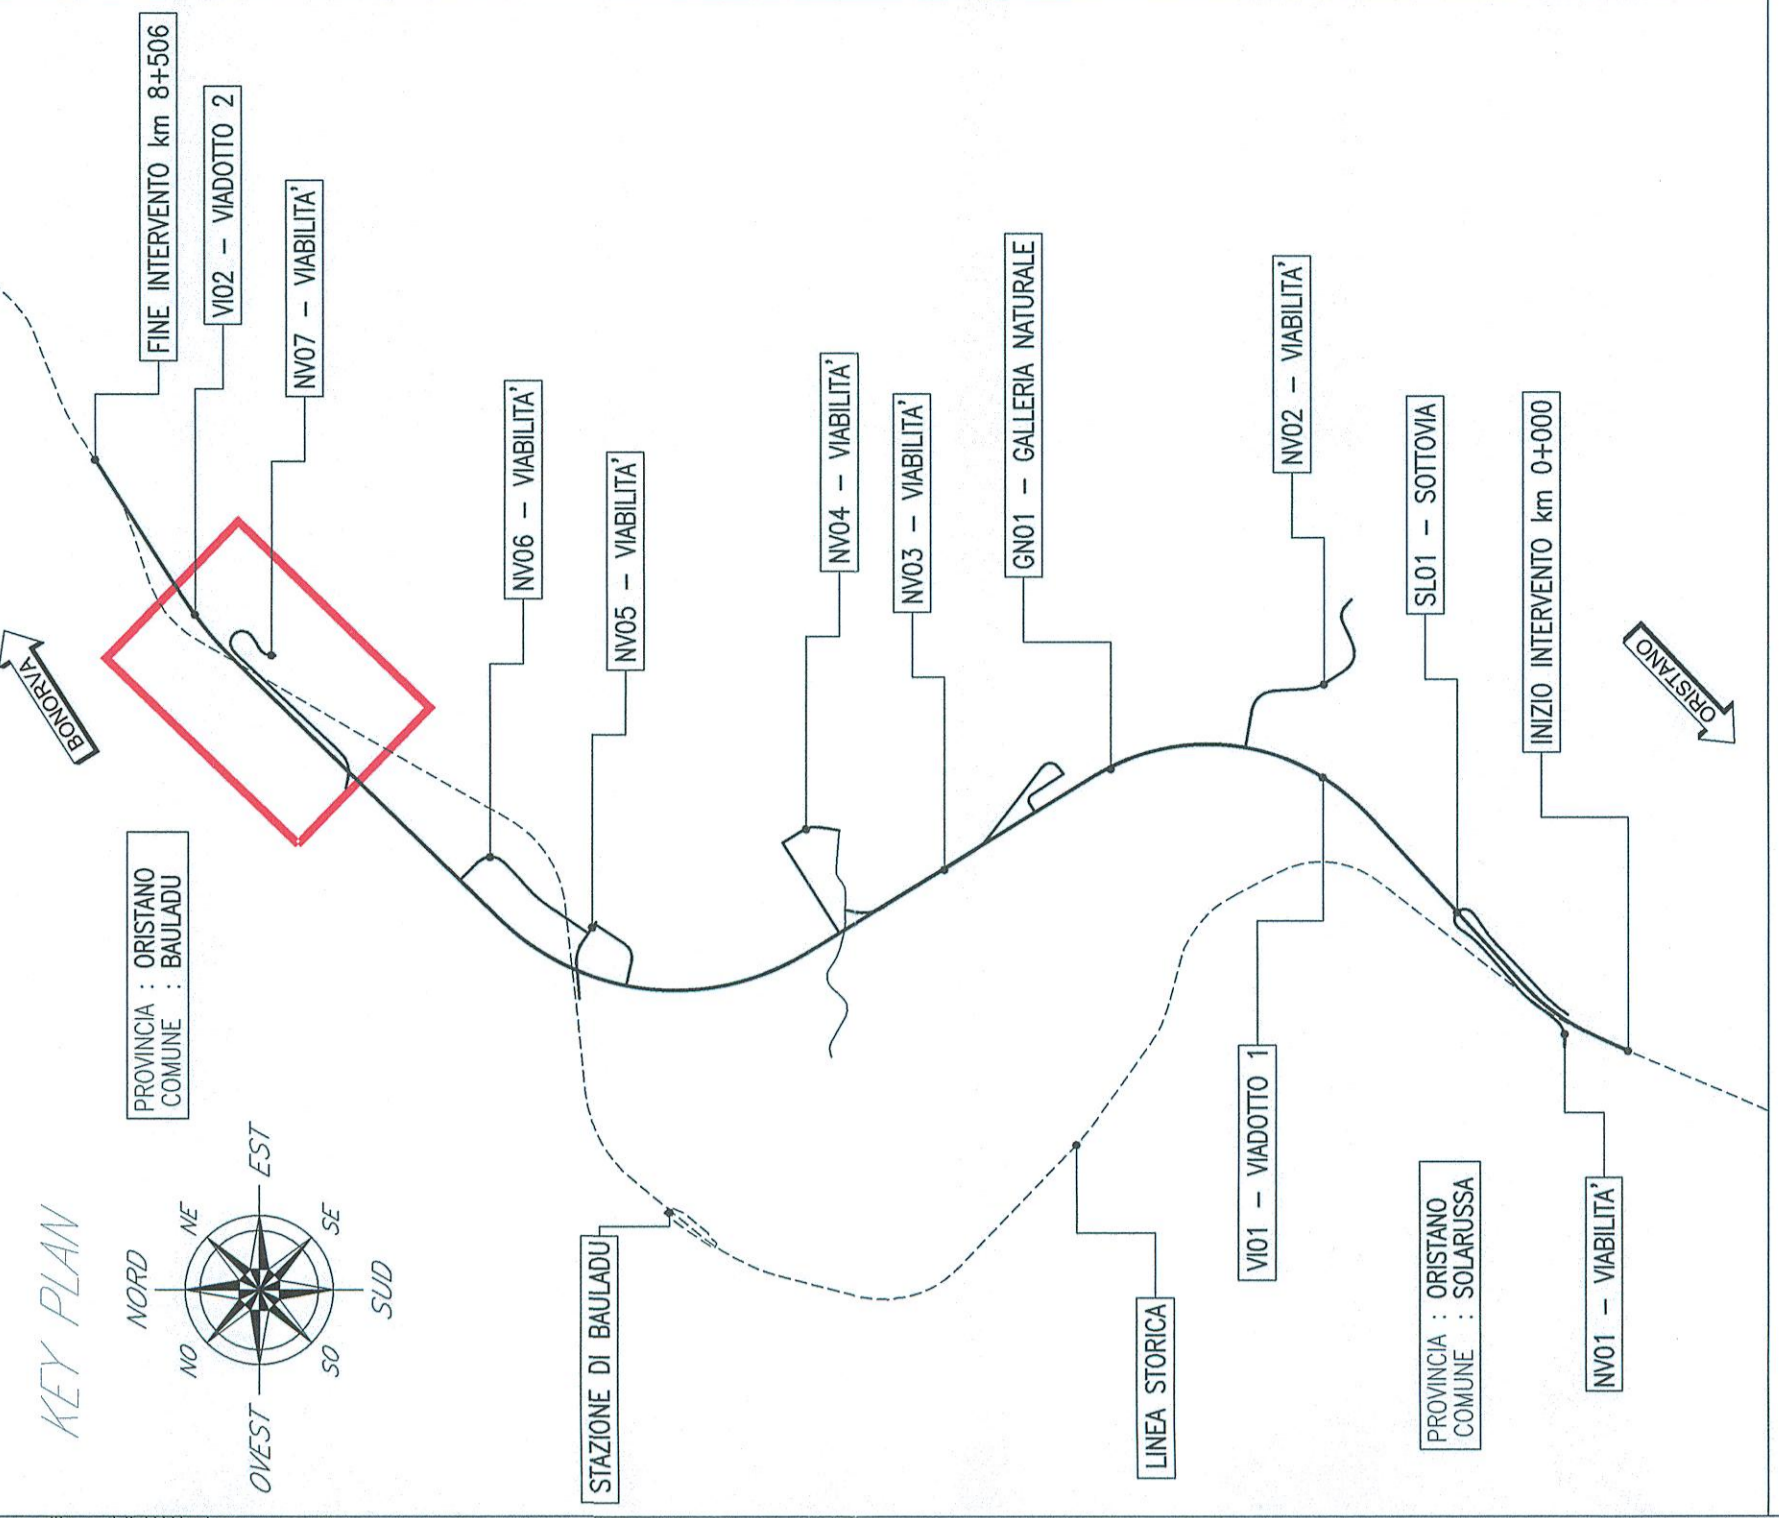
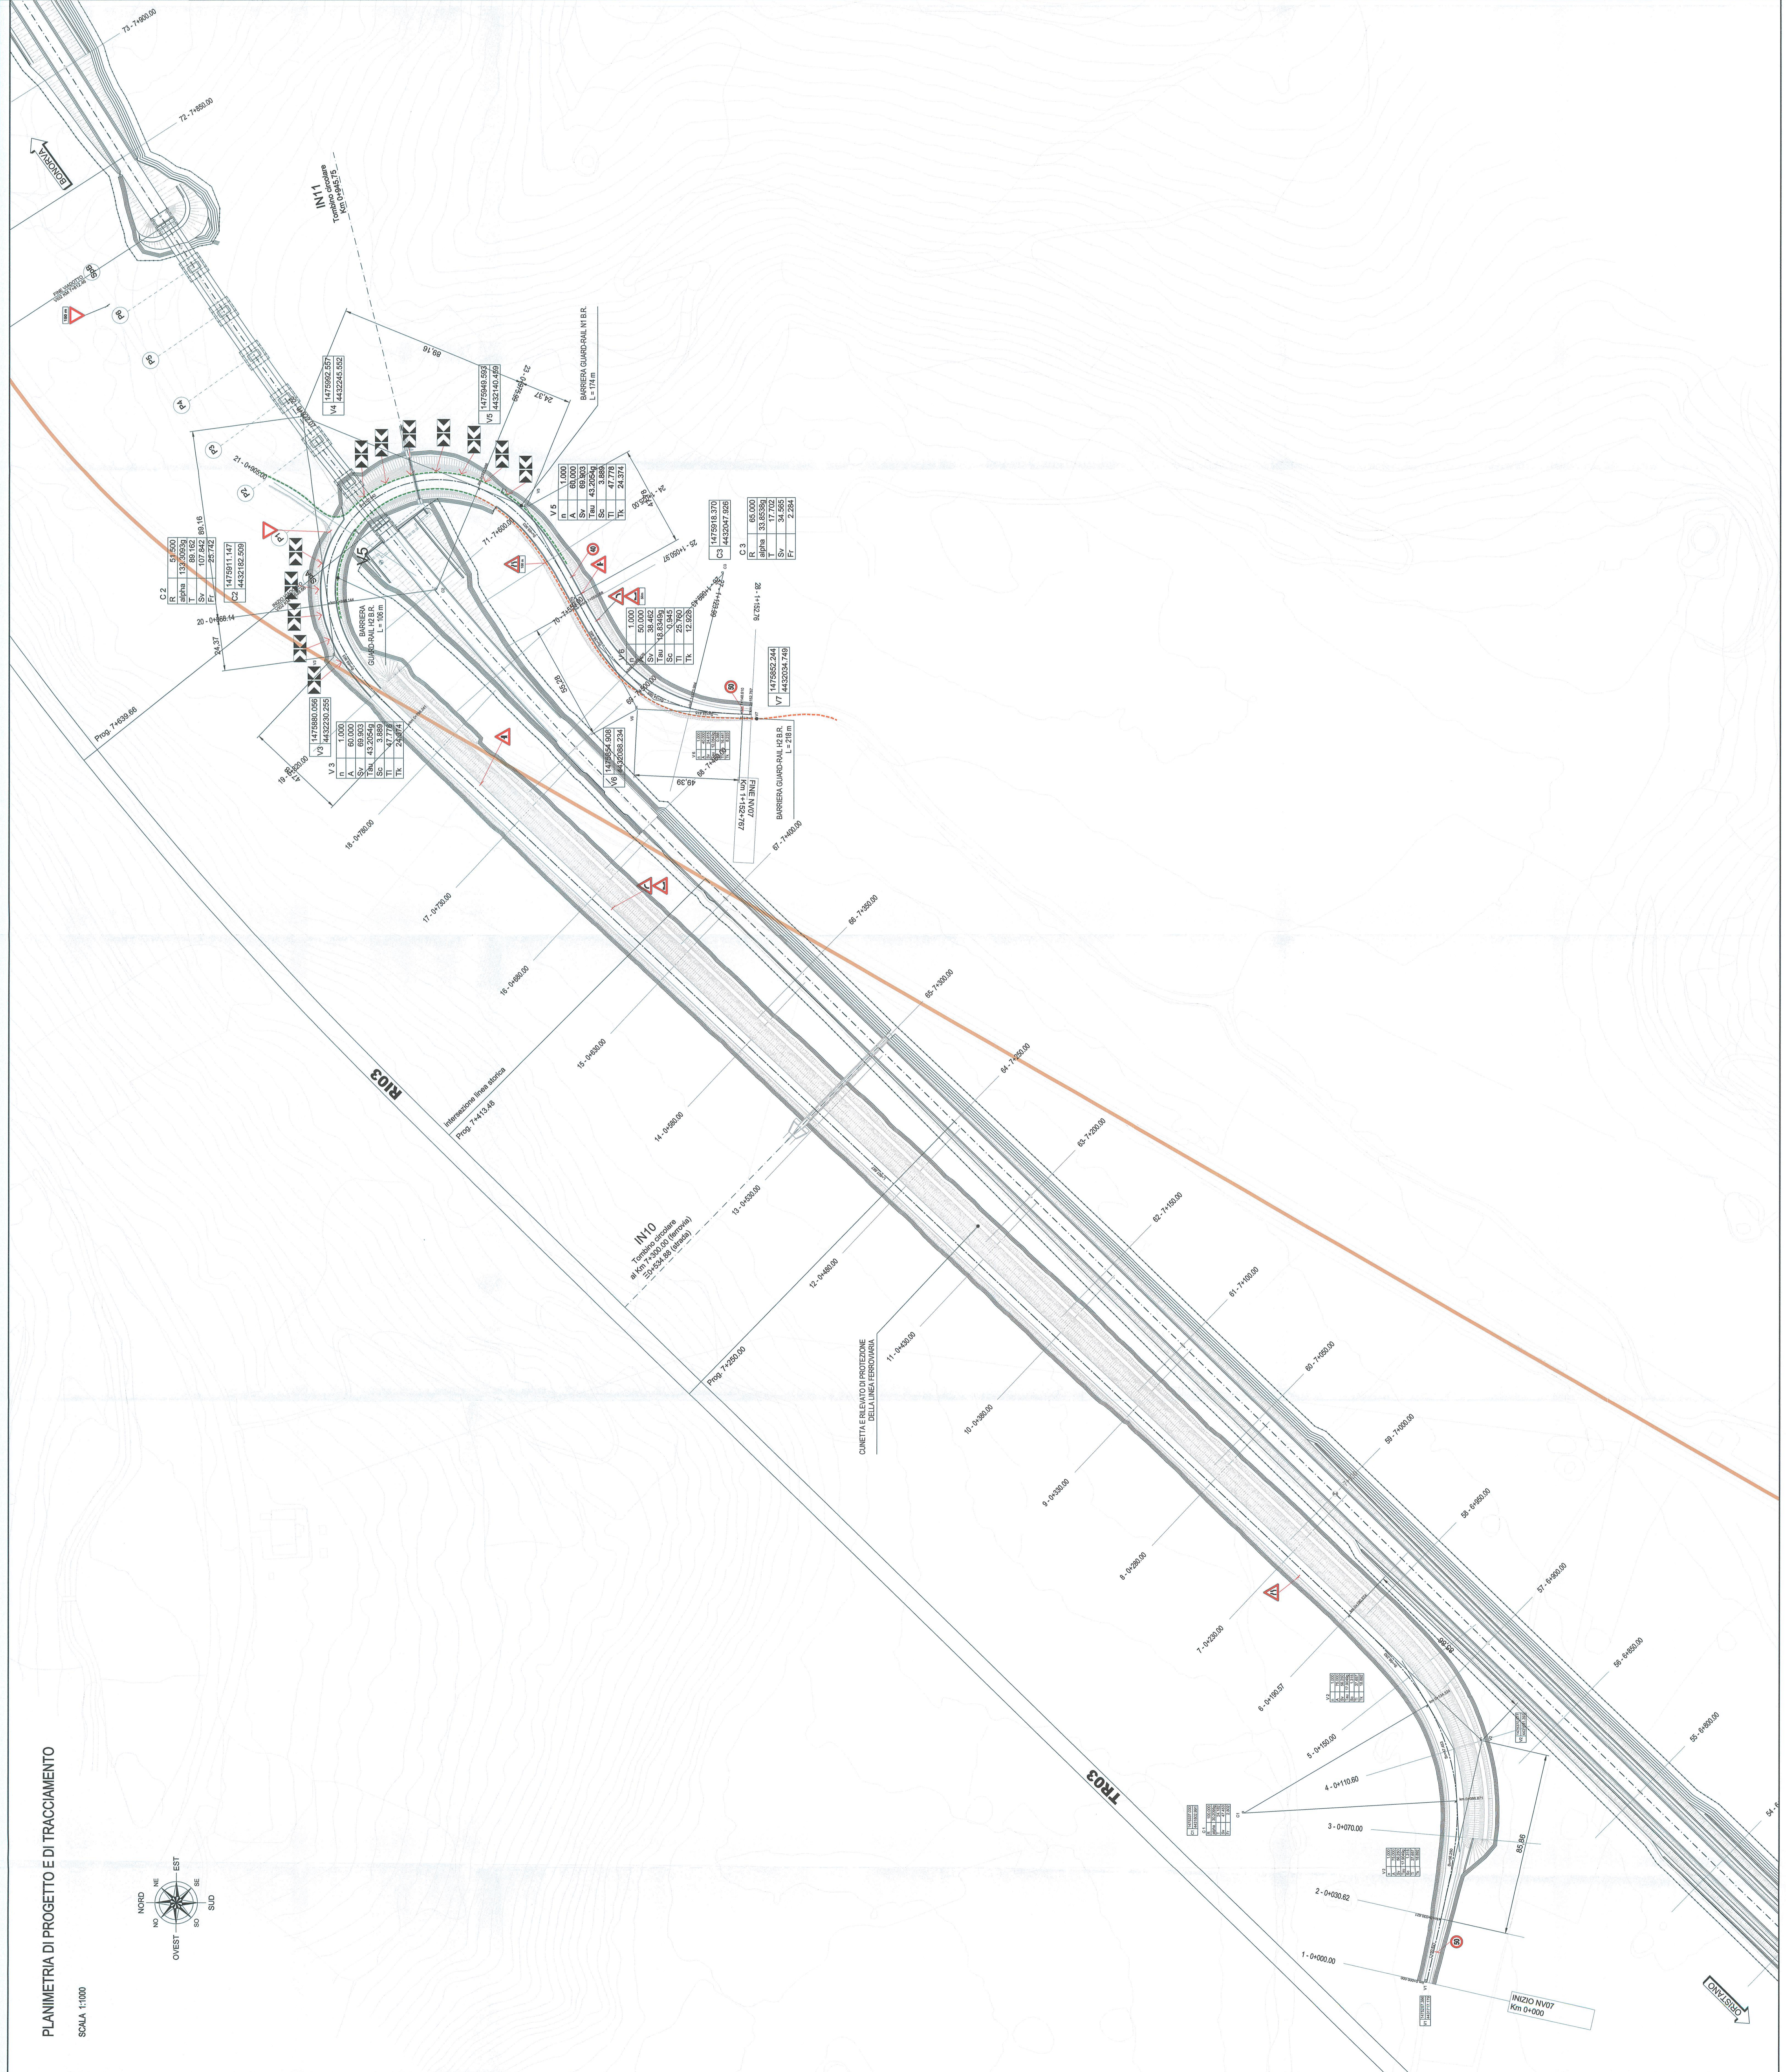


PLANIMETRIA DI PROGETTO EDI TRACCIAMENTO
SCALA 1:1000

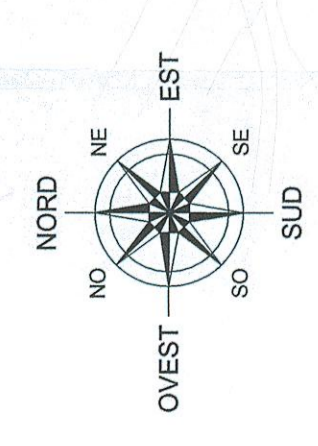

LEGENDA BARRIERE DI SICUREZZA

- Barriera guard-rail tipo N1 bordo rilevato
- Barriera guard-rail tipo H2 bordo rilevato

NOTA DELINEATORI DI MARGINE

Delineatori normali di margine da disporsi conformemente a quanto previsto dall'articolo 173 del D.P.R. 16 dicembre 1992, n. 495.

COMITENTE: **RFI** R.F.I. - ROTA FERROVIARIA ITALIANA - GRUPPO FERROVIARIO DELLO STATO ITALIANO

PROGETTAZIONE: **ITALFER** - INGEGNERIA E PROGETTAZIONE

DIREZIONE TECNICA
U.O. COORDINAMENTO NO CAPTIVE E INGEGNERIA DI SISTEMA
PROGETTO DEFINITIVO
VELOCIZZAZIONE LINEA SAN GAVINO - SASSARI - OLBIA
VARIANTE DI BAULADU
VIABILITÀ - NV07 - RIPRISTINO STRADA LOCALE ESISTENTE
SOPPRESSIONE PL km 115+853 LS
 Planimetria di progetto con dati di tracciamento, segnaletica e barriere di sicurezza

SCALA: 1:1000

COMMESSA LOTTO FASE ENTE TIPO DOC. OPERA/DISCIPLINA PROG. REV.

RR0H 01 D 13 P7 NV0700 001 A

Rev.	Descrizione	Redatto	Verificato	Data	Approvato	Data	Autorizzazio
A	Emissione esecutiva	F. Biondi	M. Pagni	13/04/2018	T. Pagnini	13/04/2018	13/04/2018

PROF. ING. GIULIANO VANNI
 ING. GIULIANO VANNI
 ING. GIULIANO VANNI
 ING. GIULIANO VANNI

FILE: RR0H01D13P7NV070001A.dwg