PROFILO

SEZIONE

PROGRESSIVA

BO BONIFICA TRINCEA m² 1.702
SO SOTTOFONDAZIONE m² 0.643
ST STERRO m² 1.498
VE VEGETALE m² 0.343
fo FONDAZIONE m 3.162




PROFILO

SEZIONE

PROGRESSIVA

RI RILEVATO m² 7.565
SC SCOTICO IN RIL. m² 5.186
SO SOTTOFONDAZIONE m² 1.508
ST STERRO m² 1.524
VE VEGETALE m² 3.506
fo FONDAZIONE m 7.528
su SUPERCOMPATTATO m 7.749

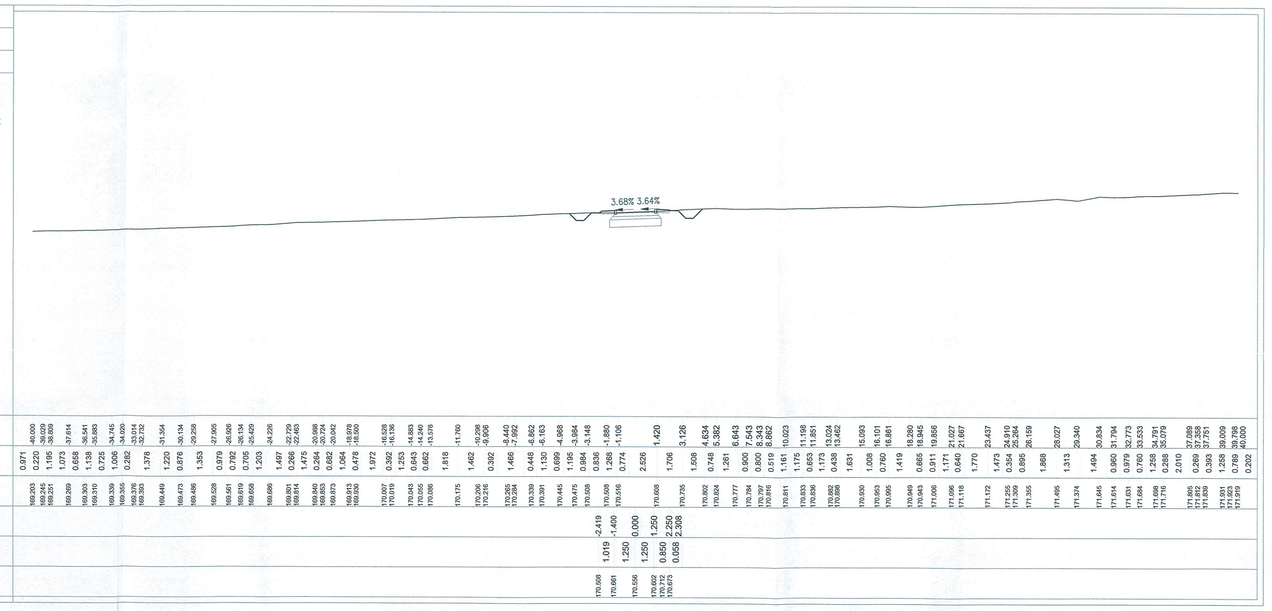





PROFILO

SEZIONE

PROGRESSIVA

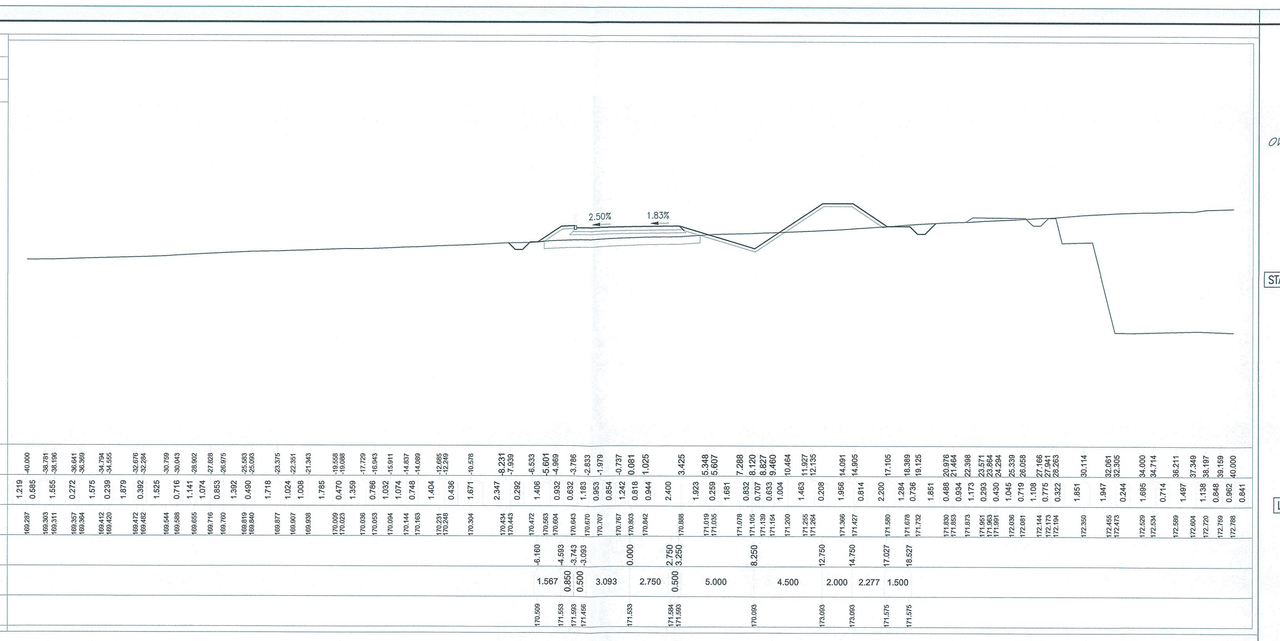BO BONIFICA TRINCEA m² 2.273
SO SOTTOFONDAZIONE m² 0.869
ST STERRO m² 1.580
VE VEGETALE m² 0.300
fo FONDAZIONE m 4.284

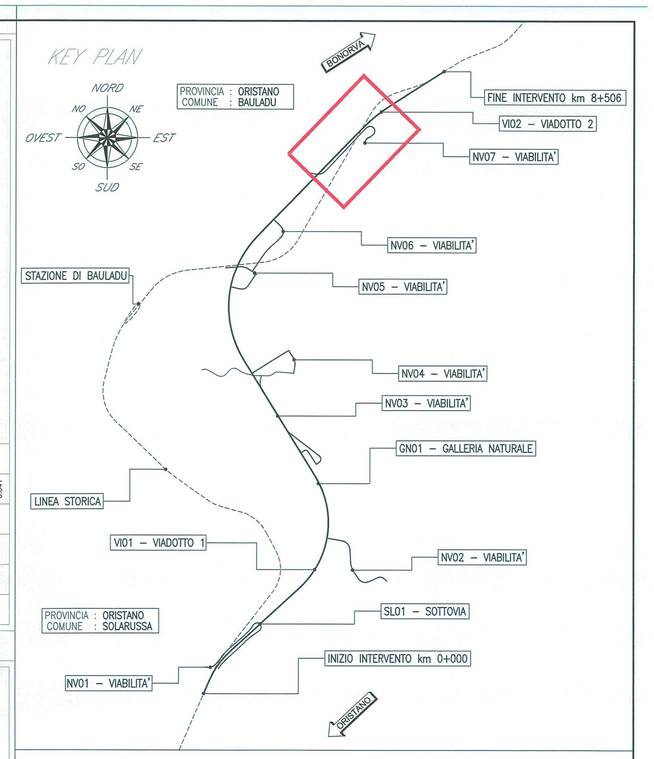


PROFILO

SEZIONE

PROGRESSIVA

RI RILEVATO m² 5.234
SC SCOTICO IN RIL. m² 4.426
SO SOTTOFONDAZIONE m² 1.450
ST STERRO m² 6.133
VE VEGETALE m² 3.322
fo FONDAZIONE m 7.197

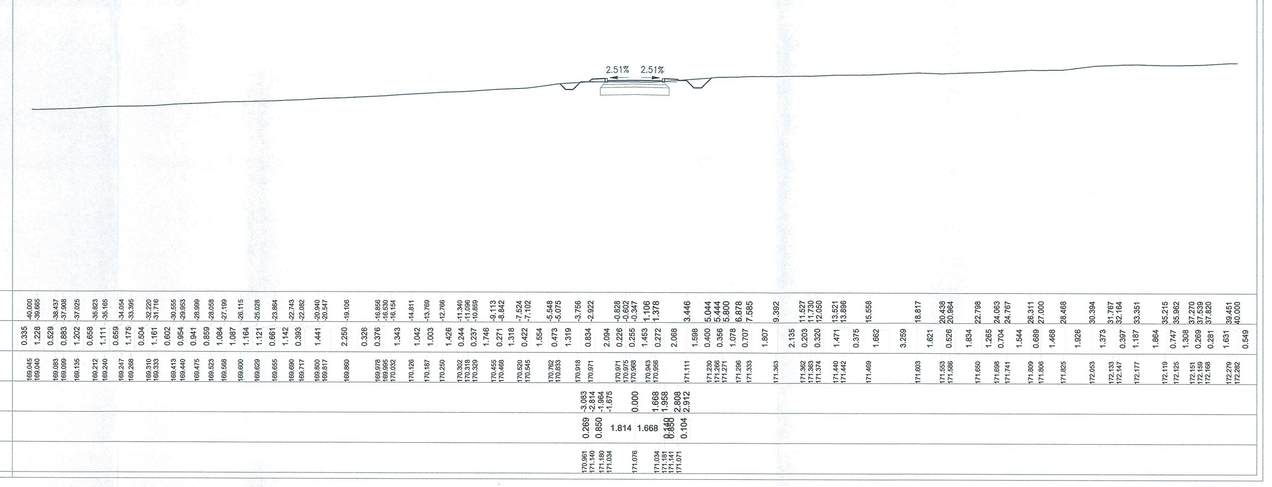


PROFILO

SEZIONE

PROGRESSIVA

RI RILEVATO m² 4.414
SC SCOTICO IN RIL. m² 1.435
ST STERRO m² 6.920
VE VEGETALE m² 3.244
fo FONDAZIONE m 7.161

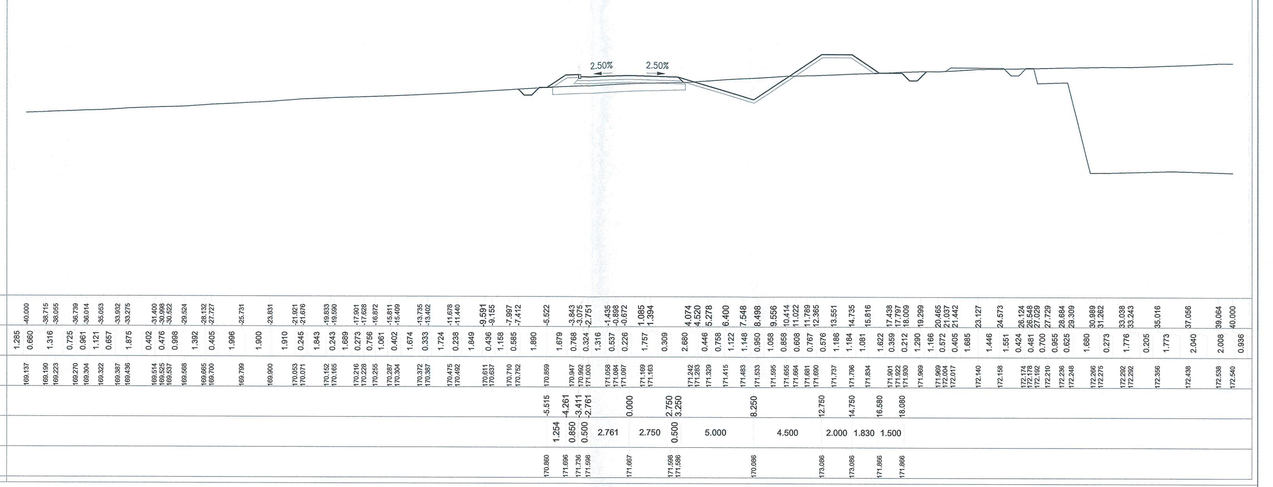


PROFILO

SEZIONE

PROGRESSIVA

RI RILEVATO m² 6.878
SC SCOTICO IN RIL. m² 4.820
SO SOTTOFONDAZIONE m² 1.445
ST STERRO m² 4.485
VE VEGETALE m² 3.526
fo FONDAZIONE m 7.186
su SUPERCOMPATTATO m 7.426

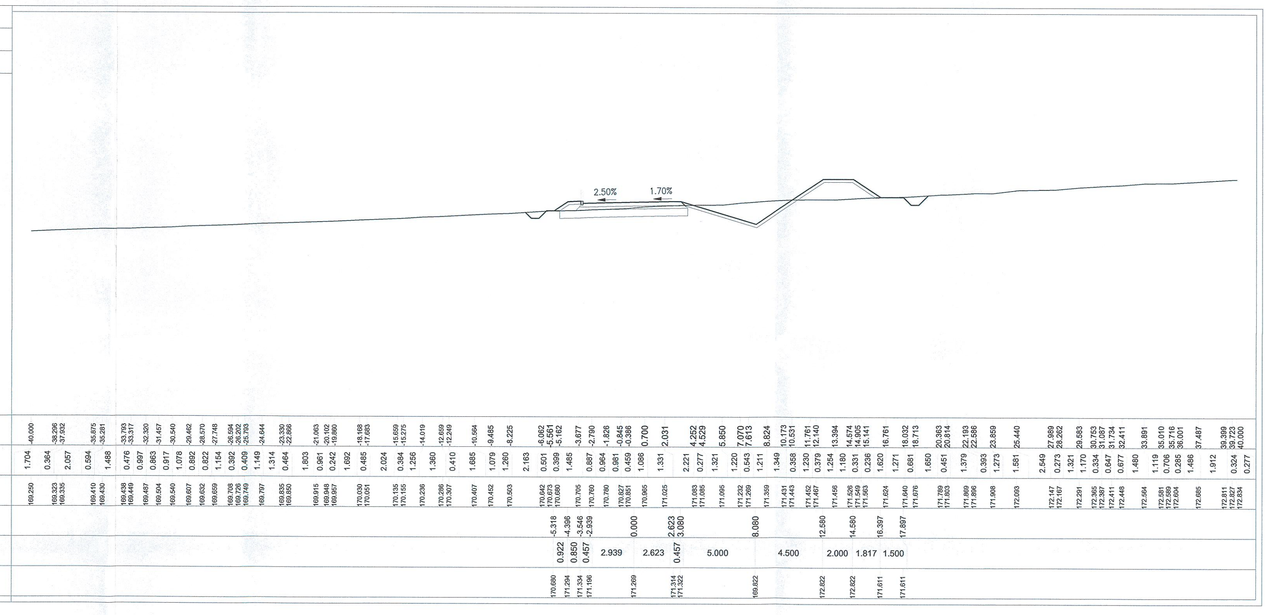


PROFILO

SEZIONE

PROGRESSIVA

RI RILEVATO m² 5.922
SC SCOTICO IN RIL. m² 4.689
SO SOTTOFONDAZIONE m² 1.532
ST STERRO m² 5.198
VE VEGETALE m² 3.357
fo FONDAZIONE m 7.638

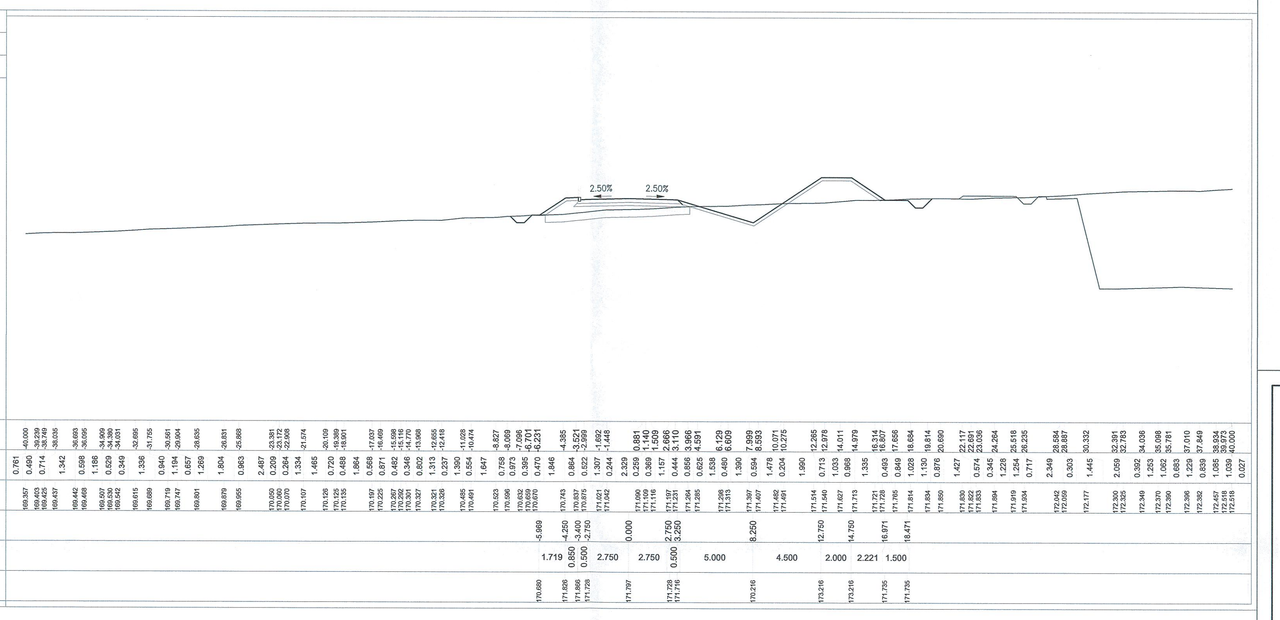


PROFILO

SEZIONE

PROGRESSIVA

RI RILEVATO m² 6.257
SO SOTTOFONDAZIONE m² 1.446
ST STERRO m² 5.977
VE VEGETALE m² 3.370
fo FONDAZIONE m 7.186

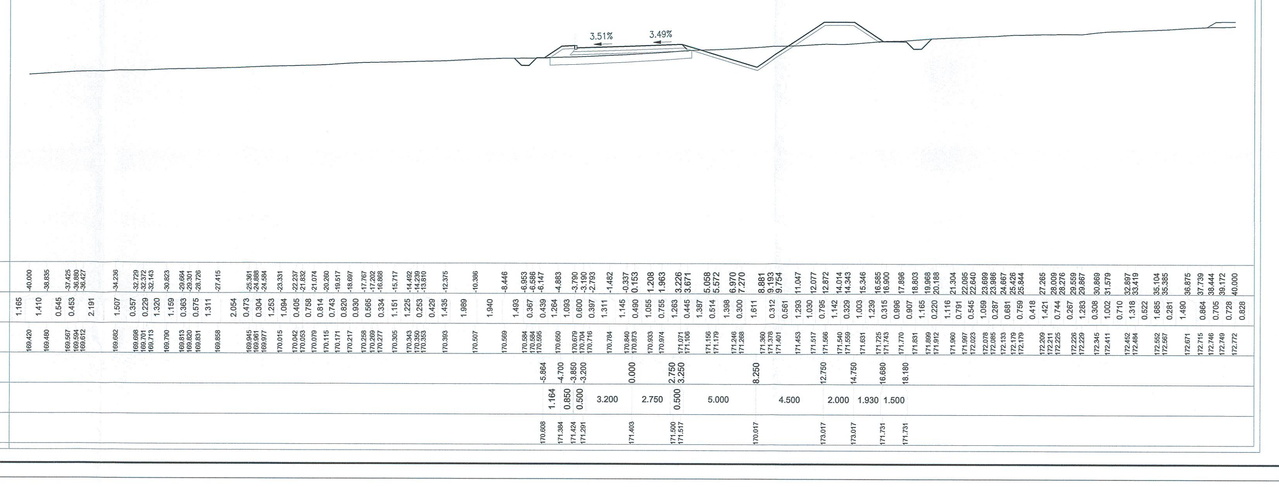


COMMITTENTE:

RFI RETE FERROVIARIA ITALIANA
GRUPPO FERROVIE DELLO STATO ITALIANE

PROGETTAZIONE:

ITALFERR
GRUPPO FERROVIE DELLO STATO ITALIANE

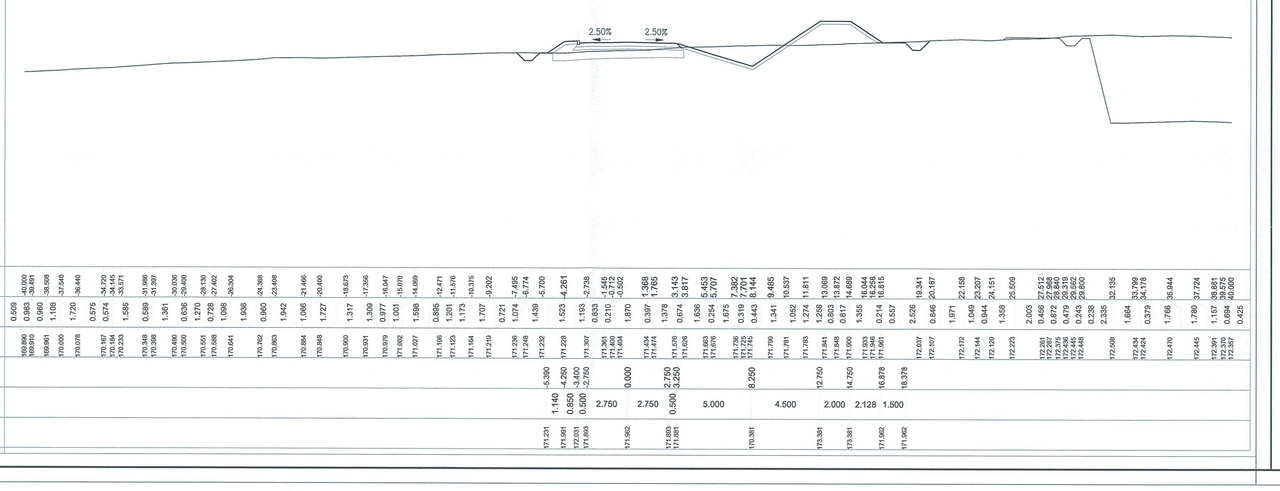**DIREZIONE TECNICA**
**U.O. COORDINAMENTO NO CAPTIVE E INGEGNERIA DI SISTEMA**

**PROGETTO DEFINITIVO**

# VELOCIZZAZIONE LINEA SAN GAVINO - SASSARI - OLBIA

VARIANTE DI BAULADU

VIABILITÀ - NV07 - RIPRISTINO STRADA LOCALE ESISTENTE SOPPRESSIONE PL km 115.853 LS
Sezioni trasversali - Tavola 1 di 4

SCALA : 1:200

| COMMESSA | LOTTO | FASE | ENTE | TIPO DOC. | OPERA/DISCIPLINA | PROGR. | REV. |
|---|---|---|---|---|---|---|---|
| RR0H | 01 | D | 13 | W9 | NV0700 | 001 | A |

| Revis. | Descrizione | Redatto | Data | Verificato | Data | Approvato | Data | Autorizzato | Data |
|---|---|---|---|---|---|---|---|---|---|
| A | Emissione esecutiva | F. Bianchi | 15 Marzo 2018 | M. Puglisi | 15 Marzo 2018 | T. Paoletti | 15 Marzo 2018 | G. Mazzola | 15 Marzo 2018 |

ITALFERR S.p.A.
COORDINAMENTO TECNICO
Dott. Ing. GIULIANA IADECOLA
Ordine degli Ingegneri di ROMA N. 12502

File: RR0H01D13W9NV0700001A.dwg

n.Elab.: 0 0 3