PROFILO

SEZIONE

PROGRESSIVA

BO BONIFICA TRINCEA	m^3	3.712
RI RILEVATO	m^3	6.432
SO SOTTOFONDAZIONE	m^3	1.444
ST STERRO	m^3	6.113
VE VEGETALE	m^3	3.440
fo FONDAZIONE	m	7.186

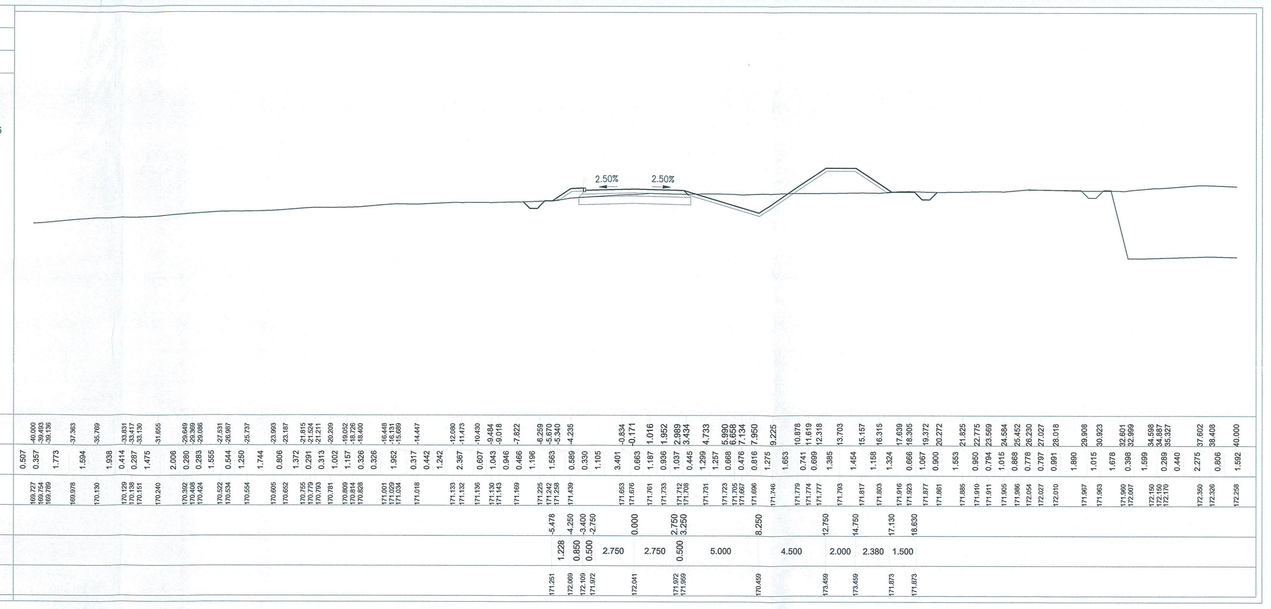

PROFILO

SEZIONE

PROGRESSIVA

RI RILEVATO	m^3	9.530
SC SCOTICO IN RIL.	m^3	5.422
SO SOTTOFONDAZIONE	m^3	1.446
ST STERRO	m^3	3.740
VE VEGETALE	m^3	3.587
fo FONDAZIONE	m	7.186
su SUPERCOMPATTATO	m	7.426

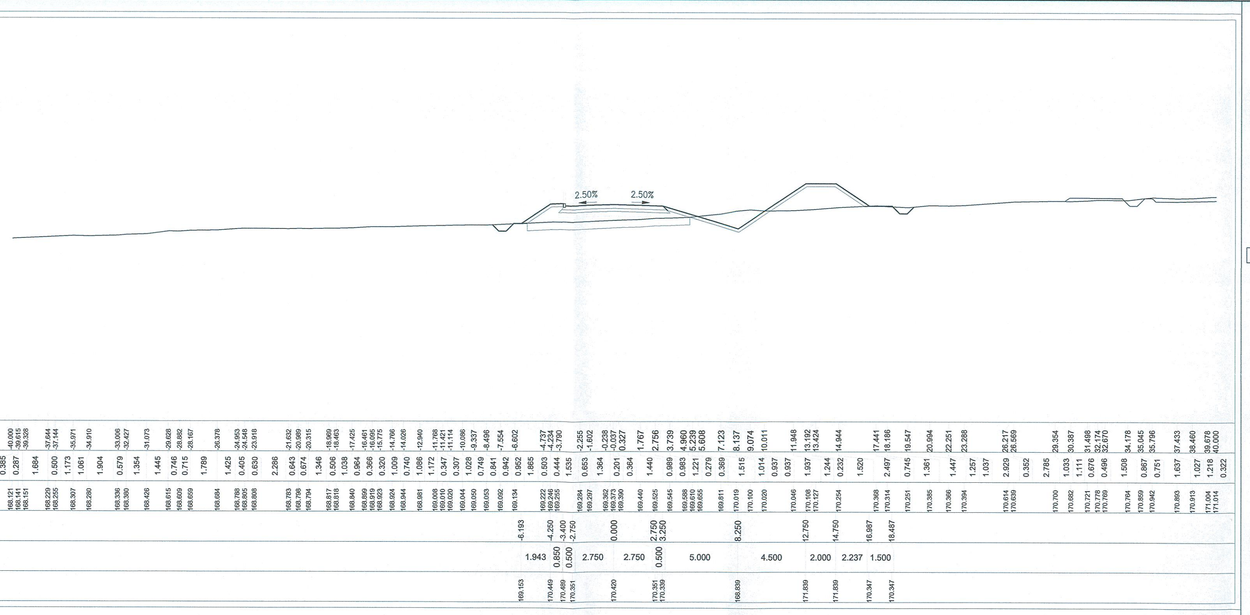

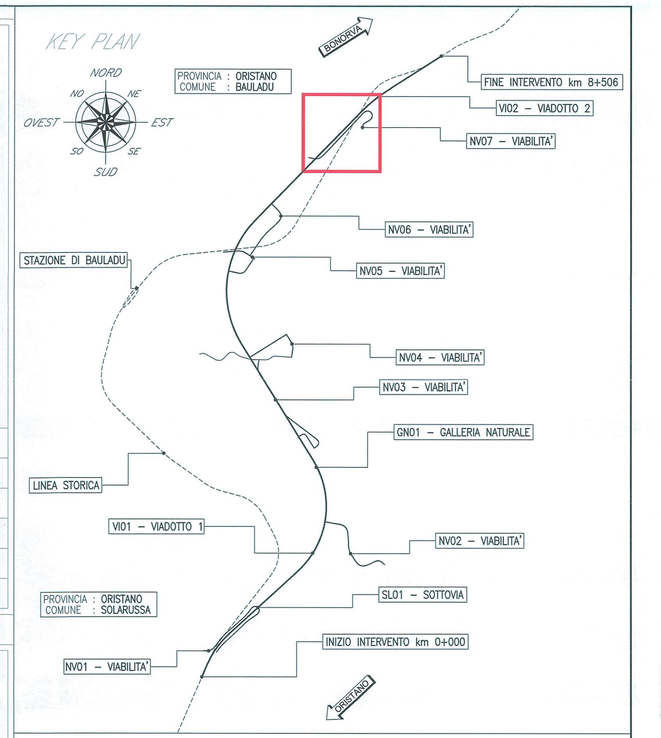

PROFILO

SEZIONE

PROGRESSIVA

RI RILEVATO	m^3	14.876
SC SCOTICO IN RIL.	m^3	5.868
SO SOTTOFONDAZIONE	m^3	1.446
ST STERRO	m^3	1.869
VE VEGETALE	m^3	3.295
fo FONDAZIONE	m	7.186
su SUPERCOMPATTATO	m	7.426

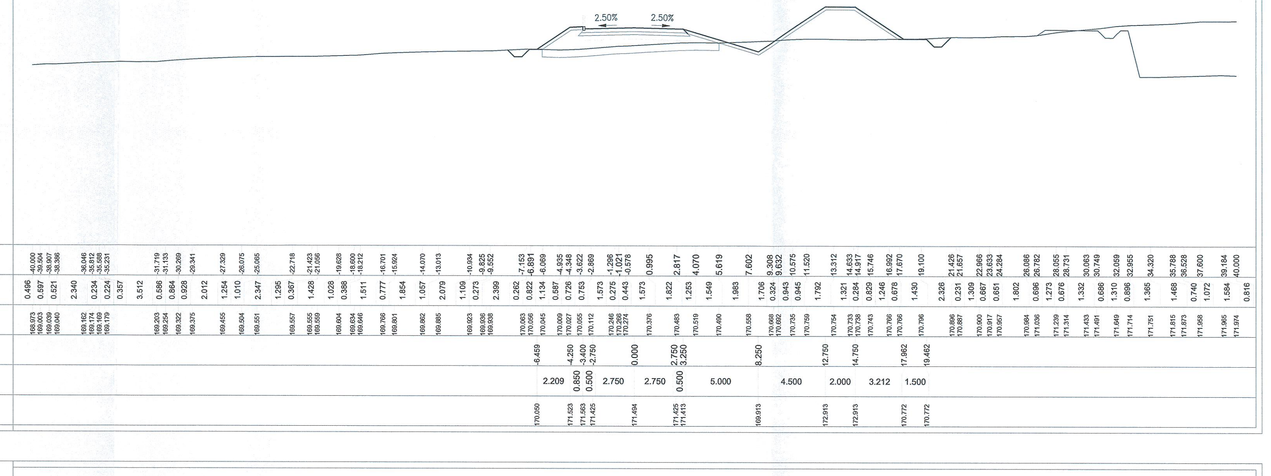

PROFILO

SEZIONE

PROGRESSIVA

RI RILEVATO	m^3	5.701
SC SCOTICO IN RIL.	m^3	4.769
SO SOTTOFONDAZIONE	m^3	1.446
ST STERRO	m^3	4.723
VE VEGETALE	m^3	3.551
fo FONDAZIONE	m	7.186
su SUPERCOMPATTATO	m	7.426

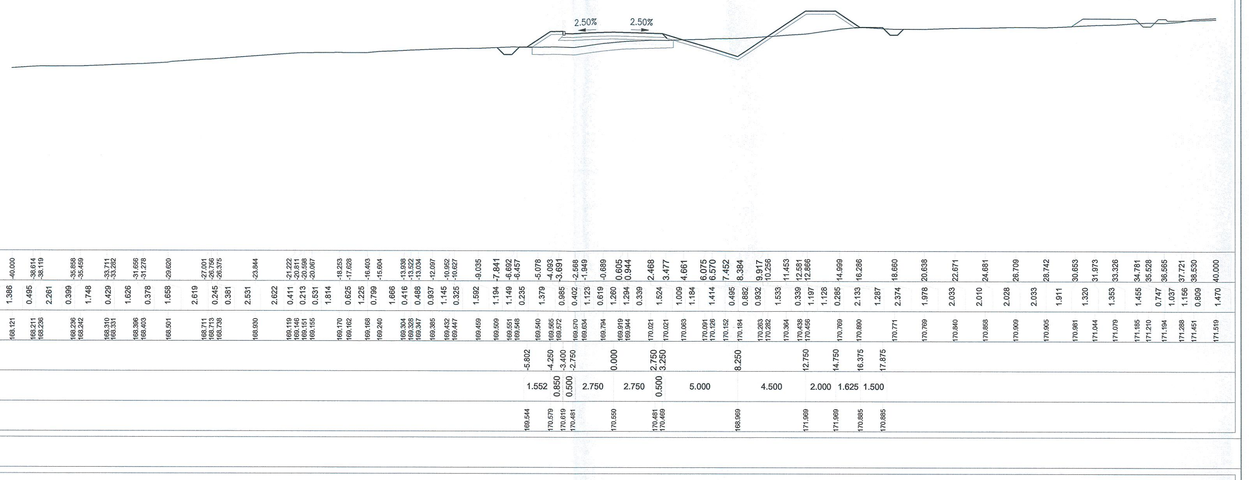

PROFILO

SEZIONE

PROGRESSIVA

RI RILEVATO	m^3	8.383
SC SCOTICO IN RIL.	m^3	5.043
SO SOTTOFONDAZIONE	m^3	1.446
ST STERRO	m^3	3.205
VE VEGETALE	m^3	3.604
fo FONDAZIONE	m	7.186
su SUPERCOMPATTATO	m	7.426

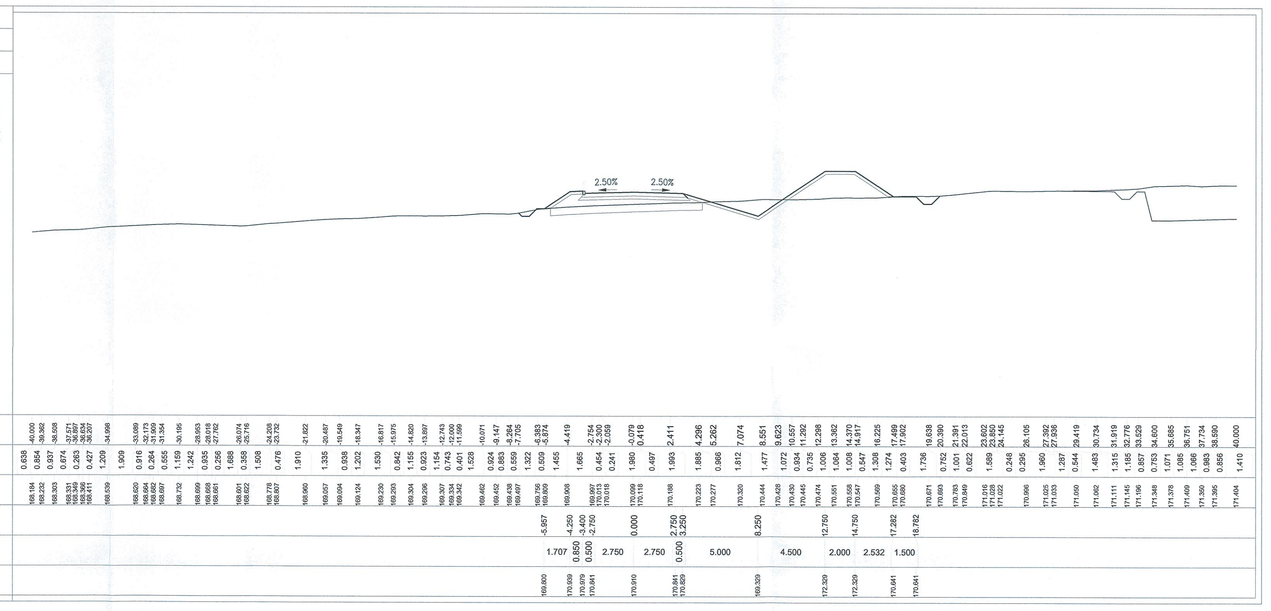

PROFILO

SEZIONE

PROGRESSIVA

RI RILEVATO	m^3	10.005
SC SCOTICO IN RIL.	m^3	5.113
SO SOTTOFONDAZIONE	m^3	1.446
ST STERRO	m^3	3.116
VE VEGETALE	m^3	3.021
fo FONDAZIONE	m	7.186
su SUPERCOMPATTATO	m	7.426

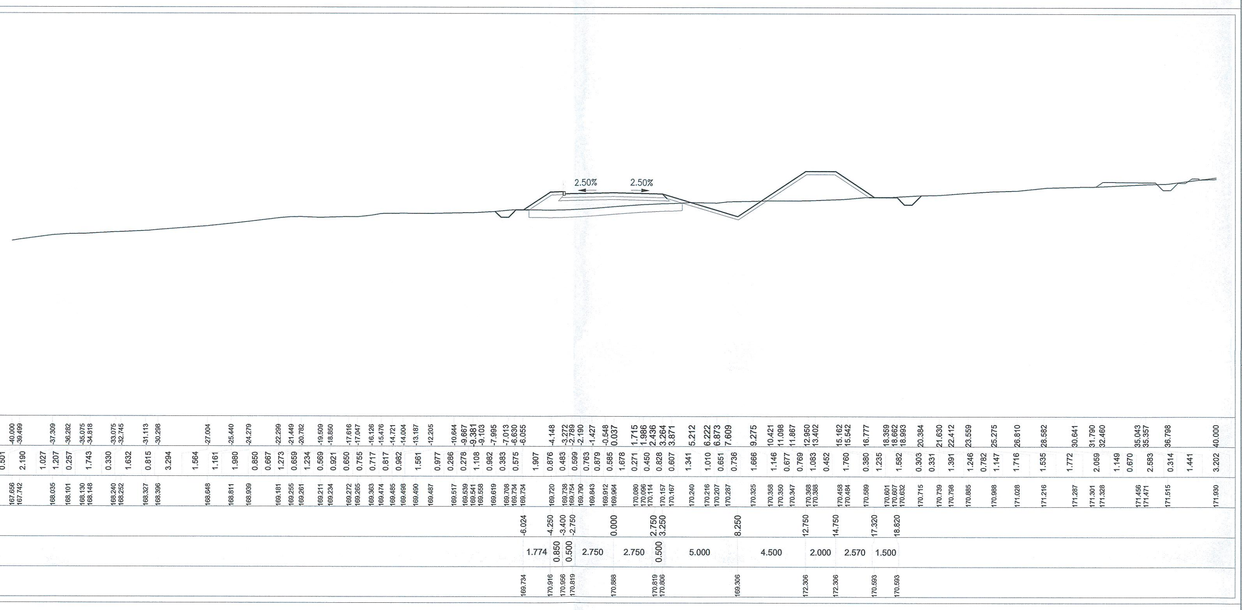

PROFILO

SEZIONE

PROGRESSIVA

RI RILEVATO	m^3	9.657
SC SCOTICO IN RIL.	m^3	5.098
SO SOTTOFONDAZIONE	m^3	1.446
ST STERRO	m^3	3.205
VE VEGETALE	m^3	3.669
fo FONDAZIONE	m	7.186
su SUPERCOMPATTATO	m	7.426

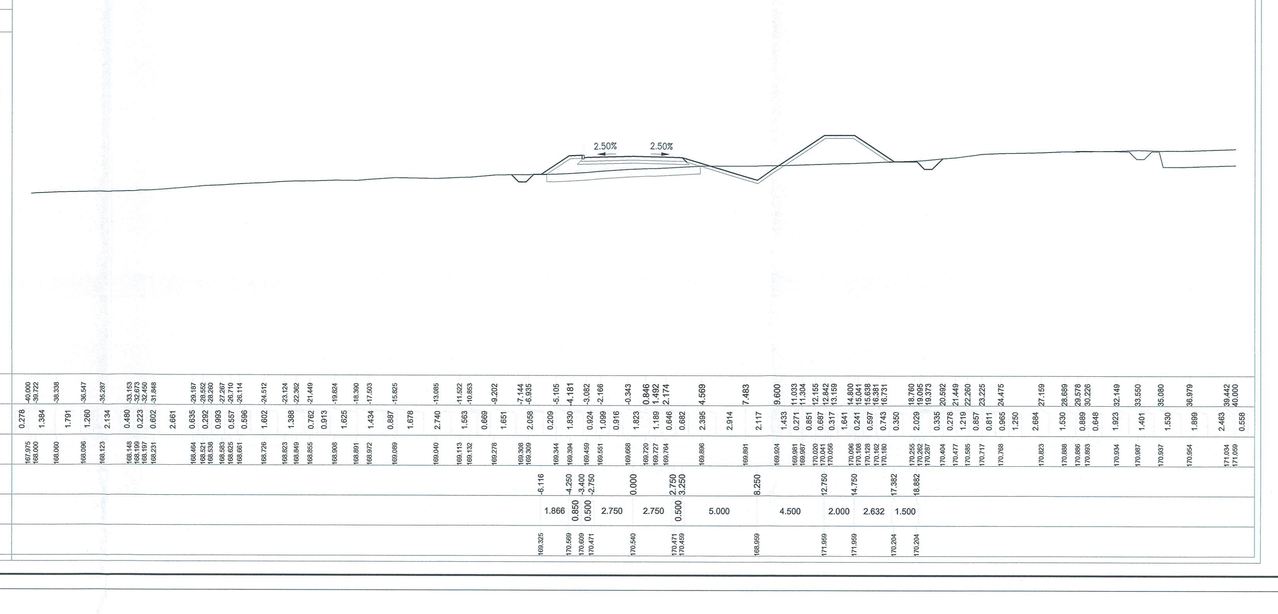

PROFILO

SEZIONE

PROGRESSIVA

RI RILEVATO	m^3	9.057
SC SCOTICO IN RIL.	m^3	5.824
SO SOTTOFONDAZIONE	m^3	1.442
ST STERRO	m^3	3.116
VE VEGETALE	m^3	3.654
fo FONDAZIONE	m	7.186
su SUPERCOMPATTATO	m	7.426

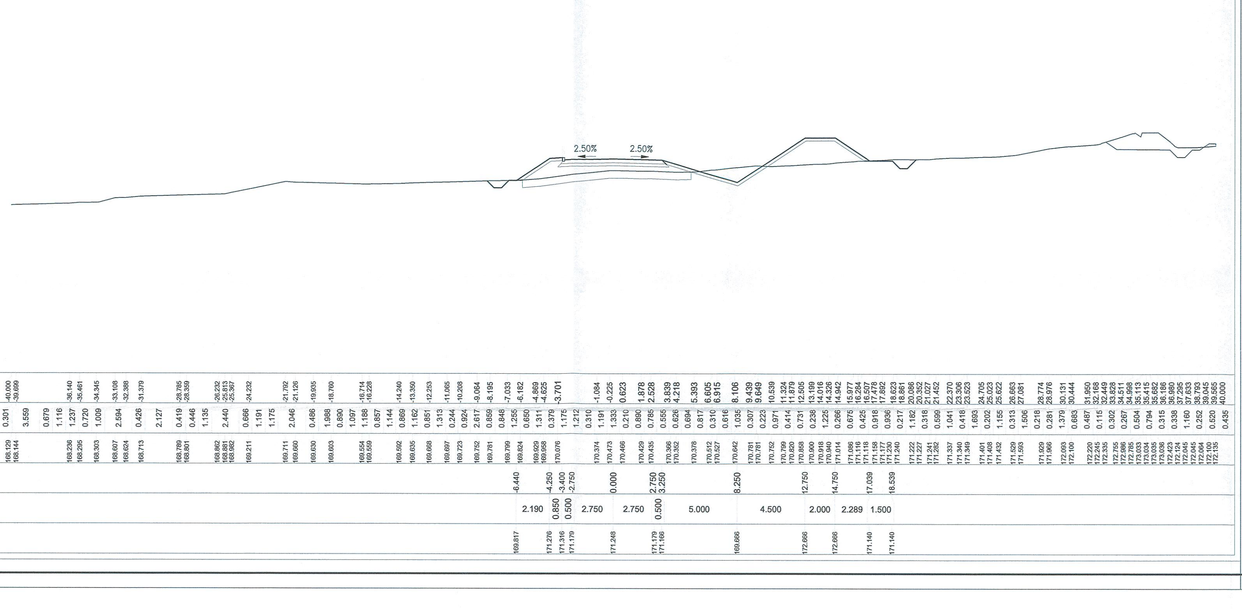

COMMITTENTE:

RFI
RETE FERROVIARIA ITALIANA
GRUPPO FERROVIE DELLO STATO ITALIANE

PROGETTAZIONE:

ITALFERR
GRUPPO FERROVIE DELLO STATO ITALIANE

DIREZIONE TECNICA

U.O. COORDINAMENTO NO CAPTIVE E INGEGNERIA DI SISTEMA

PROGETTO DEFINITIVO

VELOCIZZAZIONE LINEA SAN GAVINO - SASSARI - OLBIA

VARIANTE DI BAULADU

VIABILITÀ - NV07 - RIPRISTINO STRADA LOCALE ESISTENTE
SOPPRESSIONE PL km 115.853 LS
Sezioni trasversali - Tavola 2 di 4

SCALA : 1:200

COMMESSA	LOTTO	FASE	ENTE	TIPO DOC.	OPERA/DISCIPLINA	PROGR.	REV.
RR0H	01	D	13	W9	NV0700	002	A

Revis.	Descrizione	Redatto	Data	Verificato	Data	Approvato	Data	Autorizzato Data
A	Emissione esecutiva	F. Bianchi	15 Marzo 2018	M. Puglisi	15 Marzo 2018	T. Paolelli	15 Marzo 2018	G. Ingrosso 15 Marzo 2018

ITALFERR S.p.A. - SISTEMA QUALITÀ CERTIFICATO
COORDINAMENTO SICUREZZA
Dott. Ing. GIULIANA INGROSSO
Ordine degli Ingegneri di ROMA N. 20584

File: RR0H01D13W9NV0700001A.dwg

n.Elab.: 9