
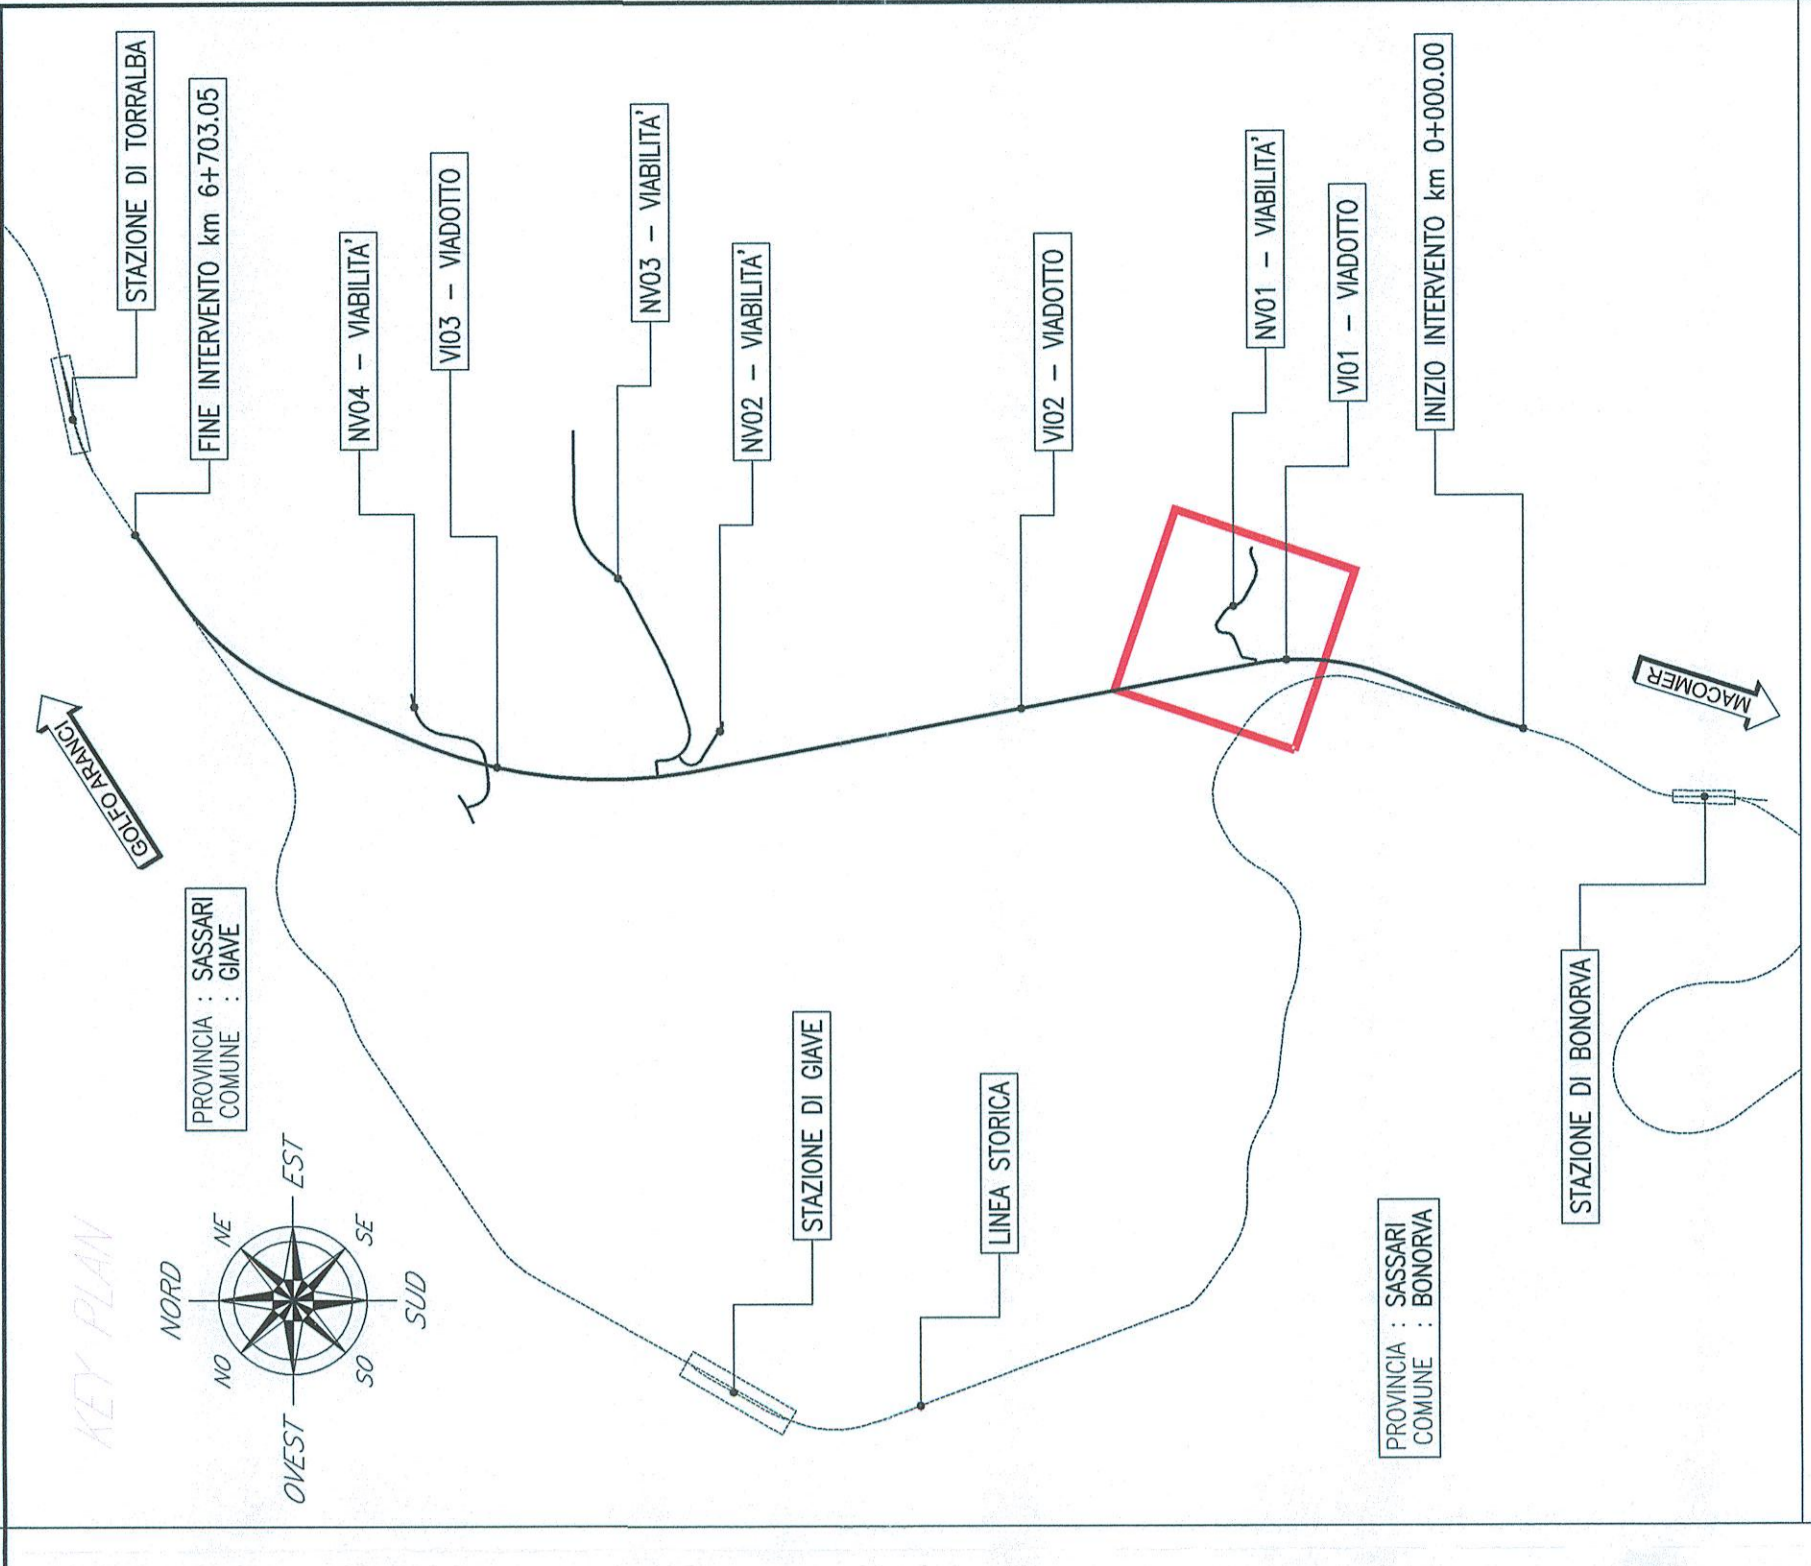


PROFILO LONGITUDINALE

SCALA 1:2000/1:200

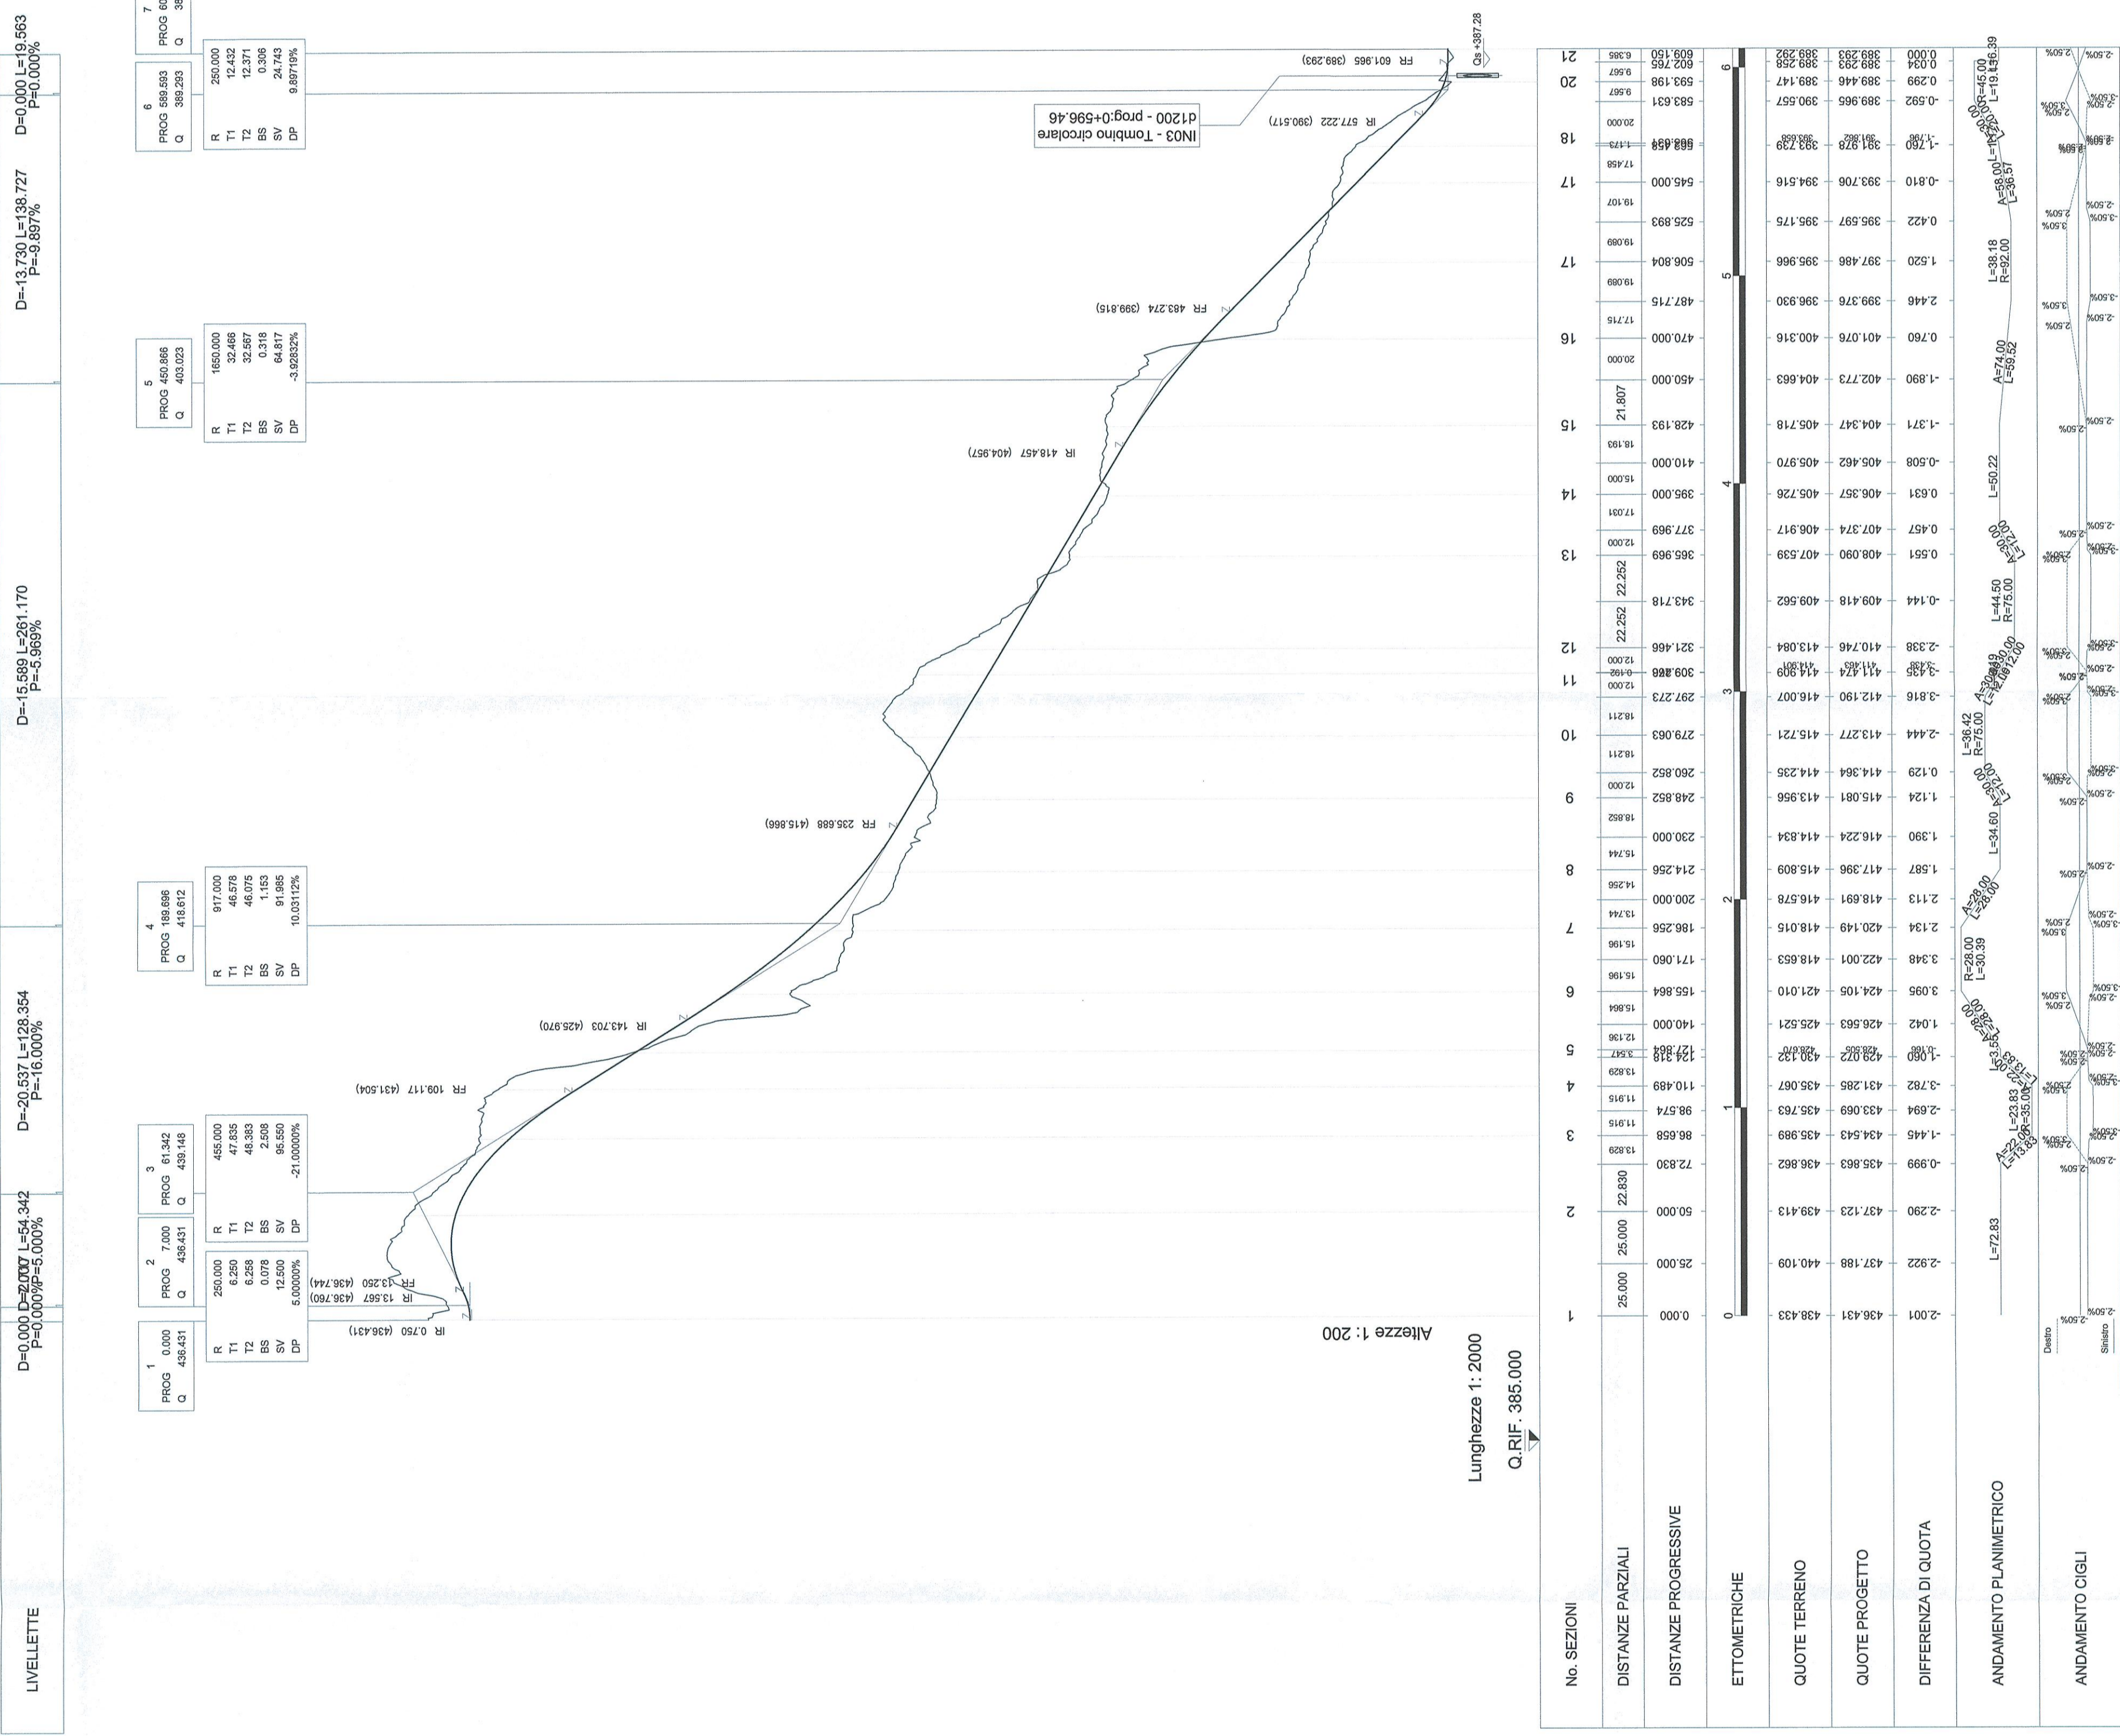

COMMITTENTE: **RFI**  
**GRUPPO FERROVIARIO ITALIANO**

PROGETTAZIONE: **RFI**  
**GRUPPO FERROVIARIO ITALIANO**

**DIREZIONE TECNICA**  
**U.O. COORDINAMENTO NO CAPTIVE E INGEGNERIA DI SISTEMA**  
**PROGETTO DEFINITIVO**  
**VELOCIZZAZIONE LINEA SAN GAVINO - SASSARI - OLBIA**  
**VARIANTE DI BONORVA**

NV01 - VIABILITÀ ACCESSO AREA DI SICUREZZA - KM 1+288  
Profilo longitudinale

COMMESSA LOTTO FASE ENTE TIPO DOC. OPERA/DISCIPLINA PROGR. REV.  
RR0H 04 D 13 F6 NV0100 001 A

Rev.	Descrizione	Redatto	Verificato	Data	Approvato	Data	Autore	Revisione
A	Emissione esecutiva	F. Baroni	M. Perali	15. Marzo 2018	F. Baroni	15. Marzo 2018	[Signature]	

SCALA: 1:2000/1:200

File: RR0H04D12FRNV010001A.dwg