


PLANIMETRIA DI PROGETTO E DI TRACCIAMENTO

SCALA 1:1000

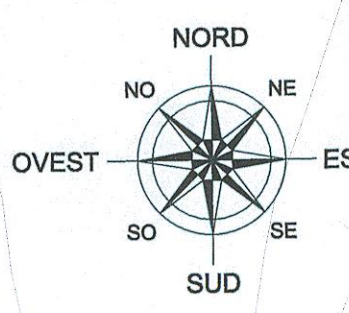

V3

n	1.000
A	30.000
Sp	18.000
Sv	18.000
Sl	0,270
St	12,000
TL	6,070
TK	6,670

V2

n	1.000
A	50.000
Sp	30.000
Sv	30.000
Sl	0,151
St	6,940
TL	6,940

C2


n	50,000
A	51,837
Sp	30,450
Sv	30,450
Sl	0,151
St	6,940
TL	6,940

C1



n	1.000
A	13,102
Sp	8,185
Sv	7,900
Sl	0,170
St	5,840
TL	2,850

PROFLO LONGITUDINALE

SCALA 1:2000/1:200

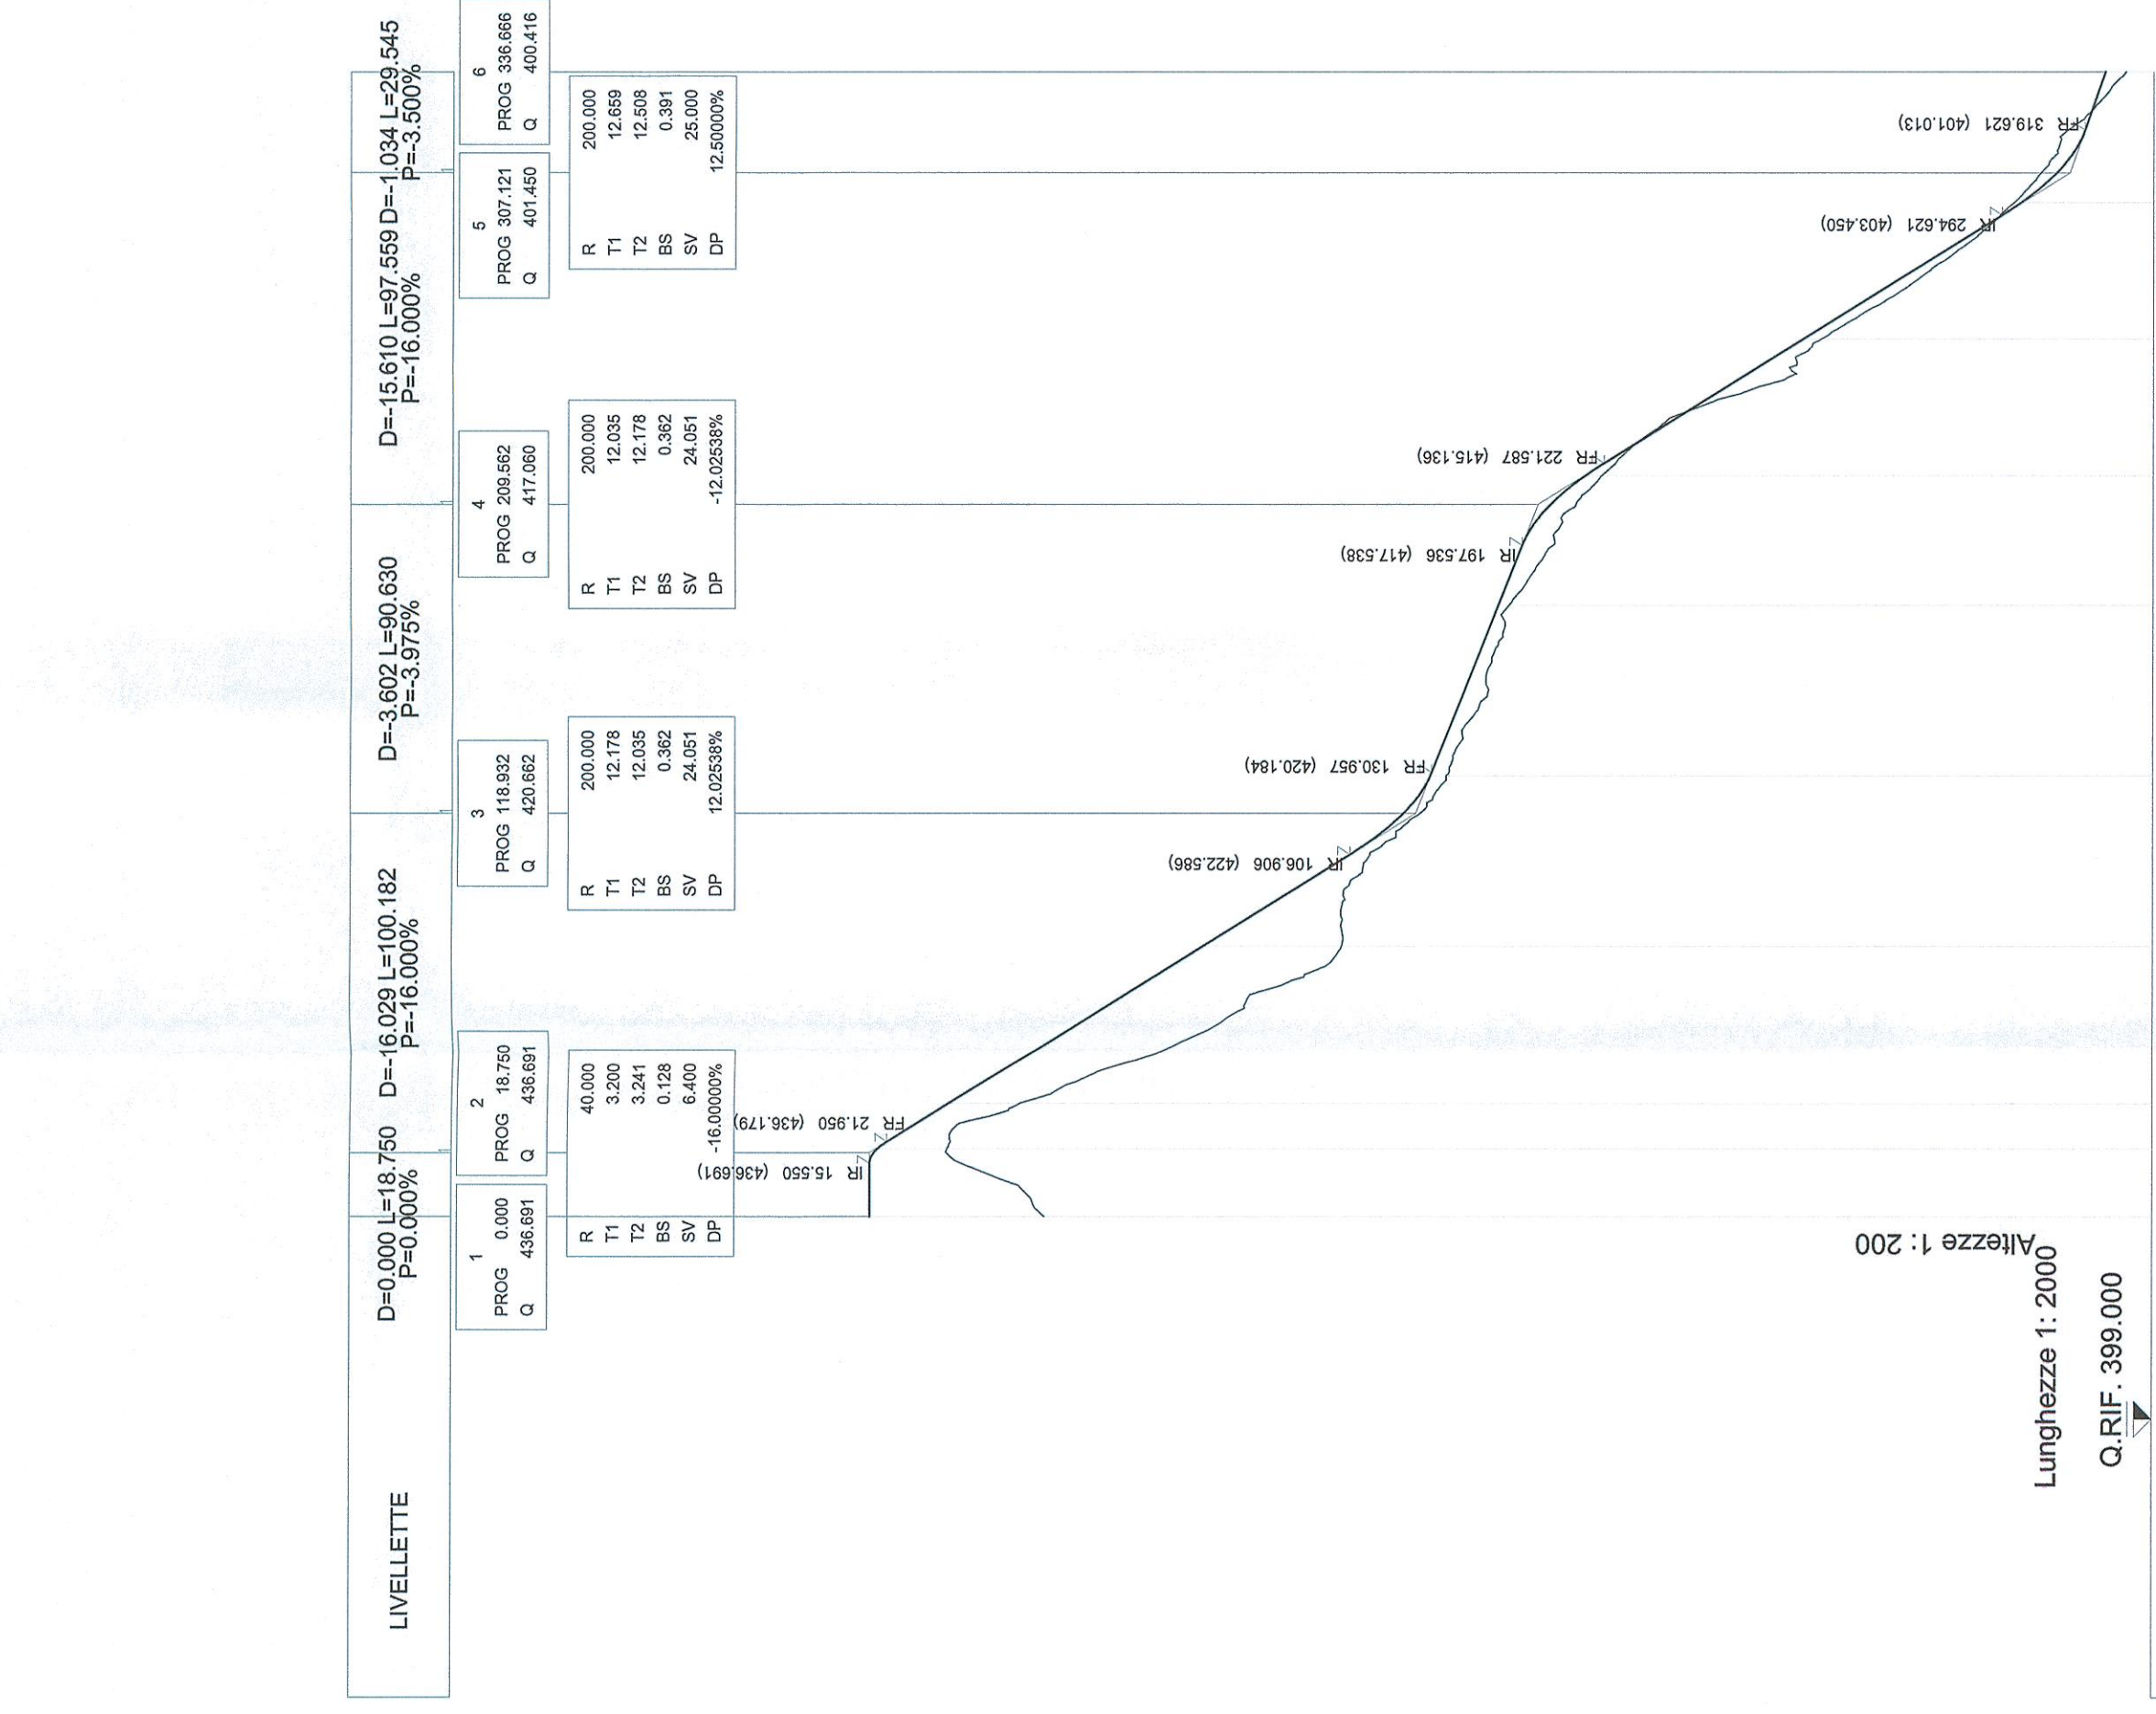


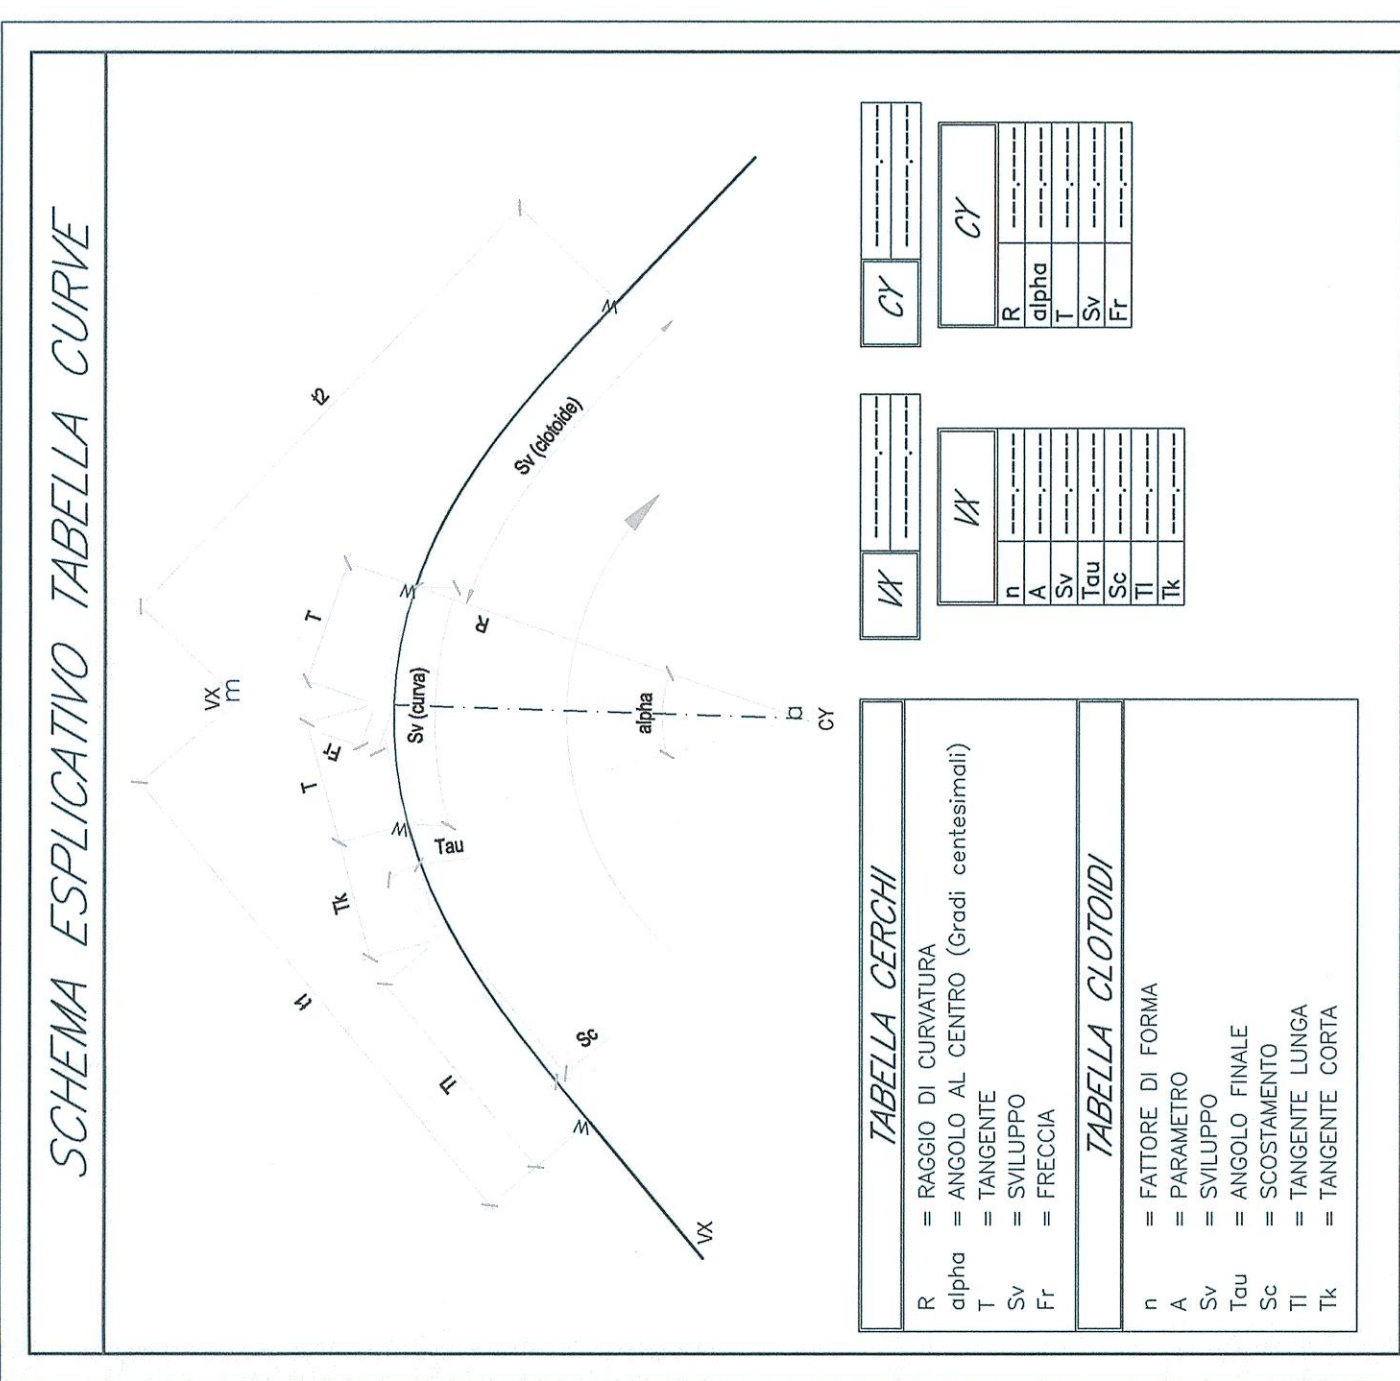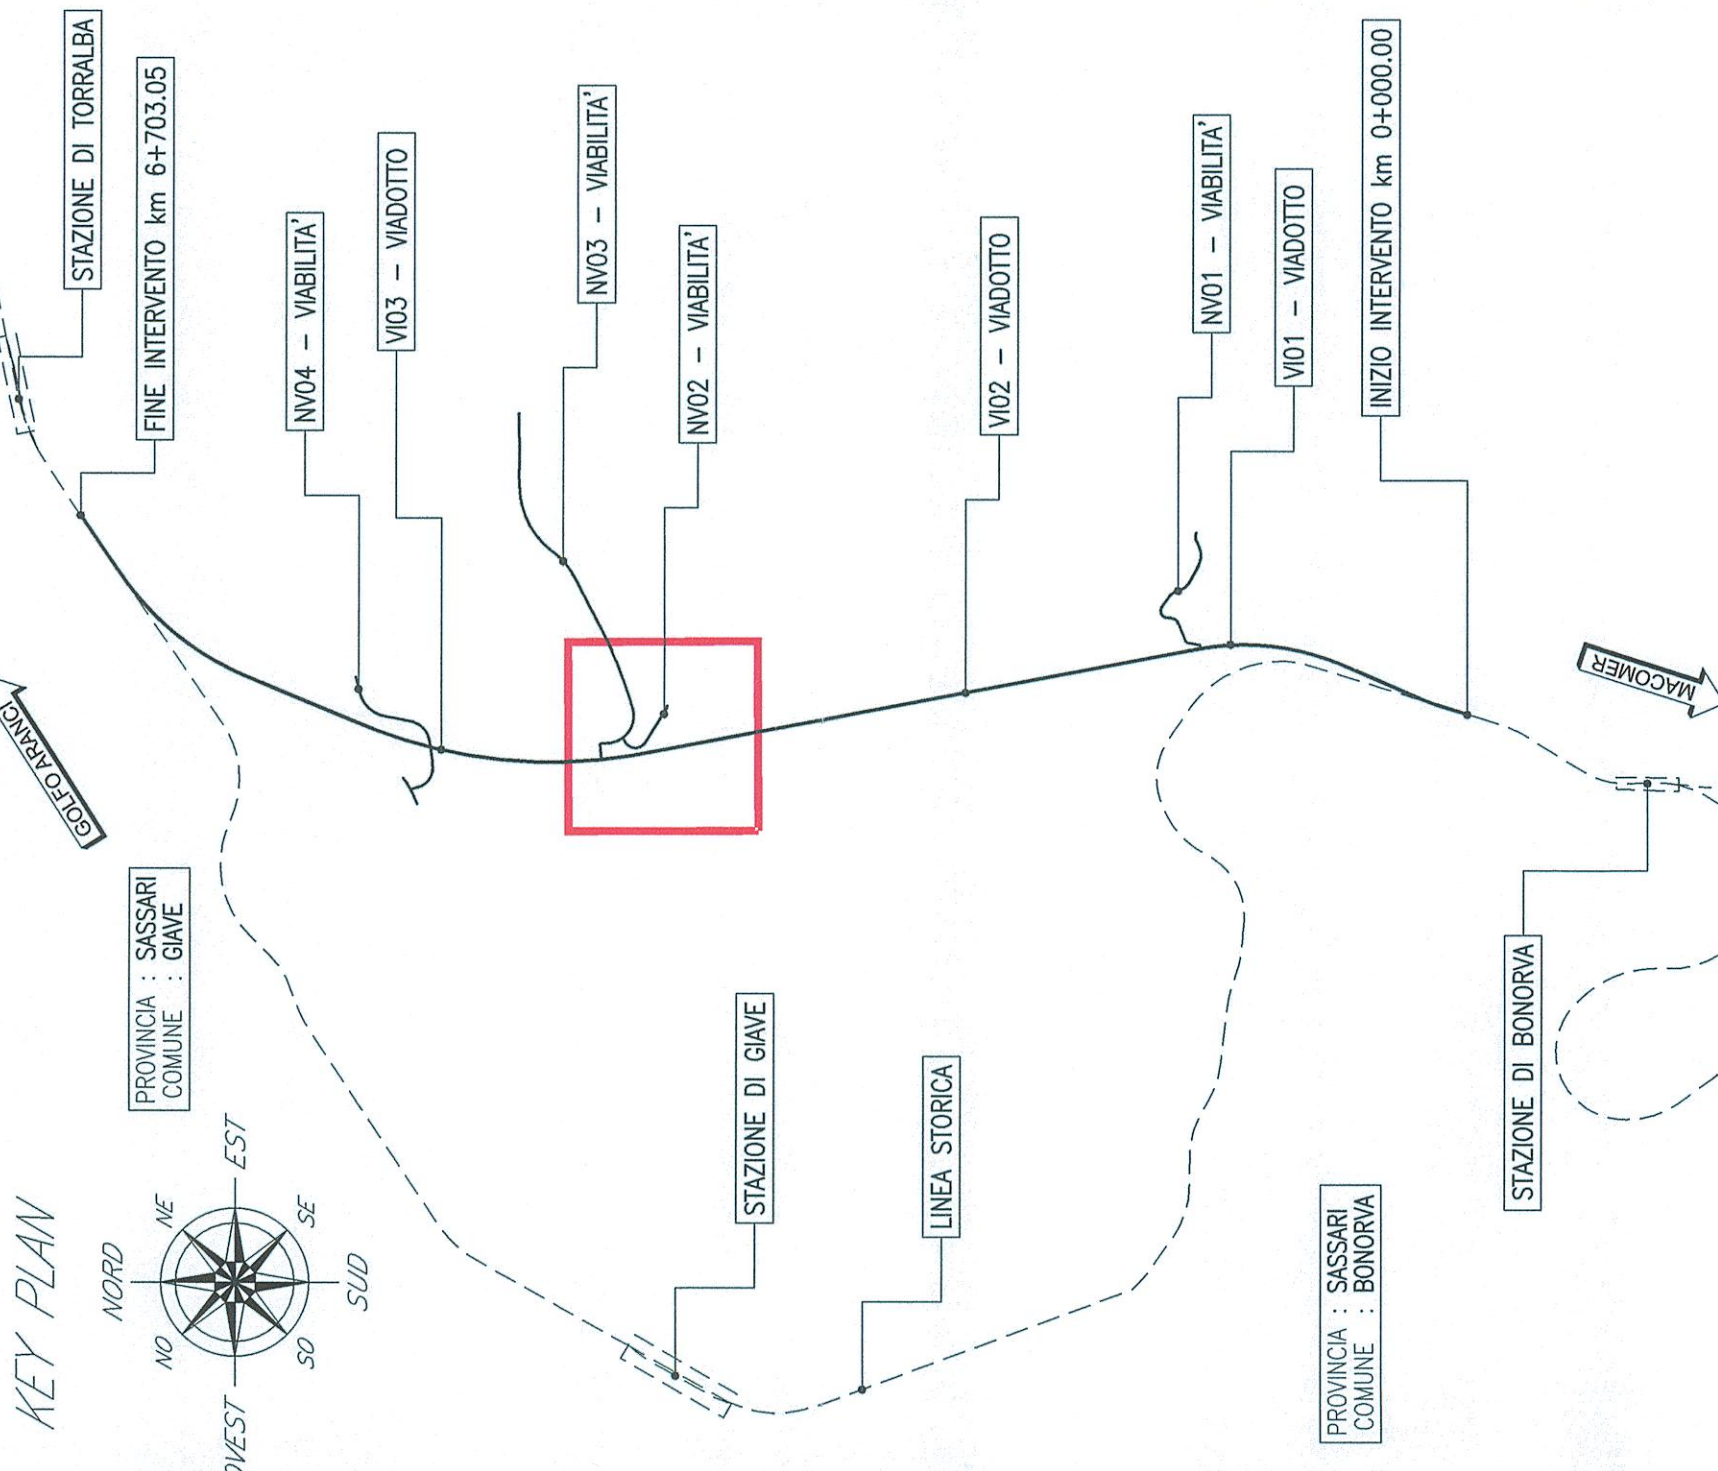

LEGENDA BARRIERE DI SICUREZZA

- Barriera guard-rail tipo N1 bordo rilevato
- Barriera guard-rail tipo H2 bordo rilevato

NOTA DELINEATORI DI MARGINE

Delimitatori normali di margine da disporre conformemente a quanto previsto dall'articolo 173 del D.P.R. 16 dicembre 1992, n. 495.



**DIREZIONE TECNICA**  
**U.O. COORDINAMENTO NO CAPTIVE E INGEGNERIA DI SISTEMA**

**PROGETTO DEFINITIVO**  
**VELOCIZZAZIONE LINEA SAN GAVINO - SASSARI - OLBIA**  
**VARIANTE DI BONORVA-TORRALBA**

NOV2 - VIABILITÀ ACCESSO FINISTRA PEDONALE KM 3+070  
 Piano-profilo di progetto con dati di tracciamento, segnalatica e barriere di sicurezza

SCALA: 1:1000

COMMESSA LOTTO FASE ENTE TIPO DOC. OPERADISCIPLINA PROG. REV.

RR0H 04 D 13 L7 NV0200 001 A

Revis.	Descrizione	F. Bando	Redatto	Verificato	Data	Approvato	Data	Autorizzato	Data
