
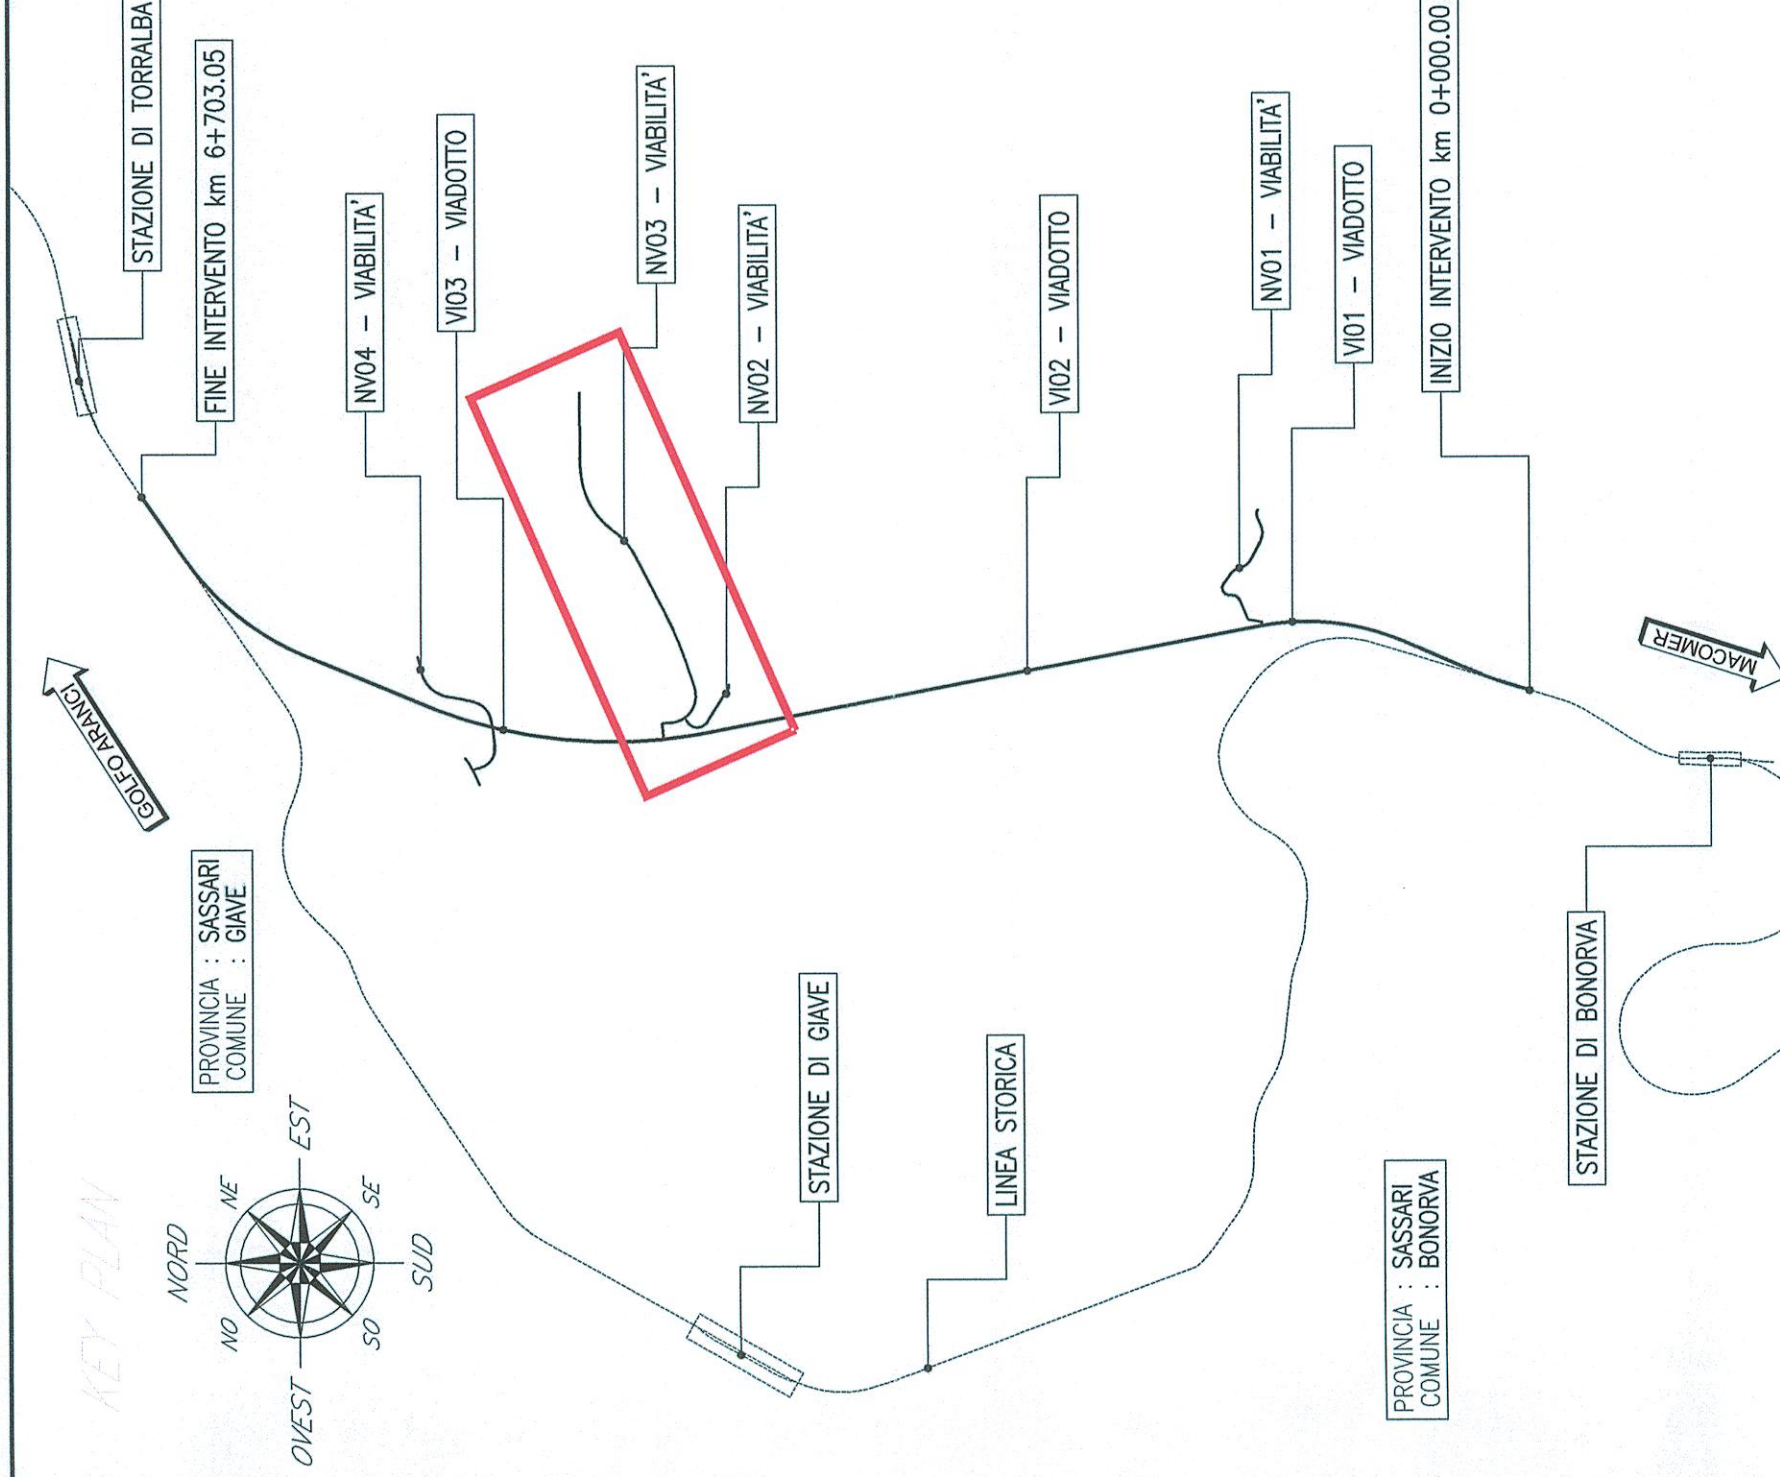


PROFILO LONGITUDINALE

SCALA 1:2000/1:200


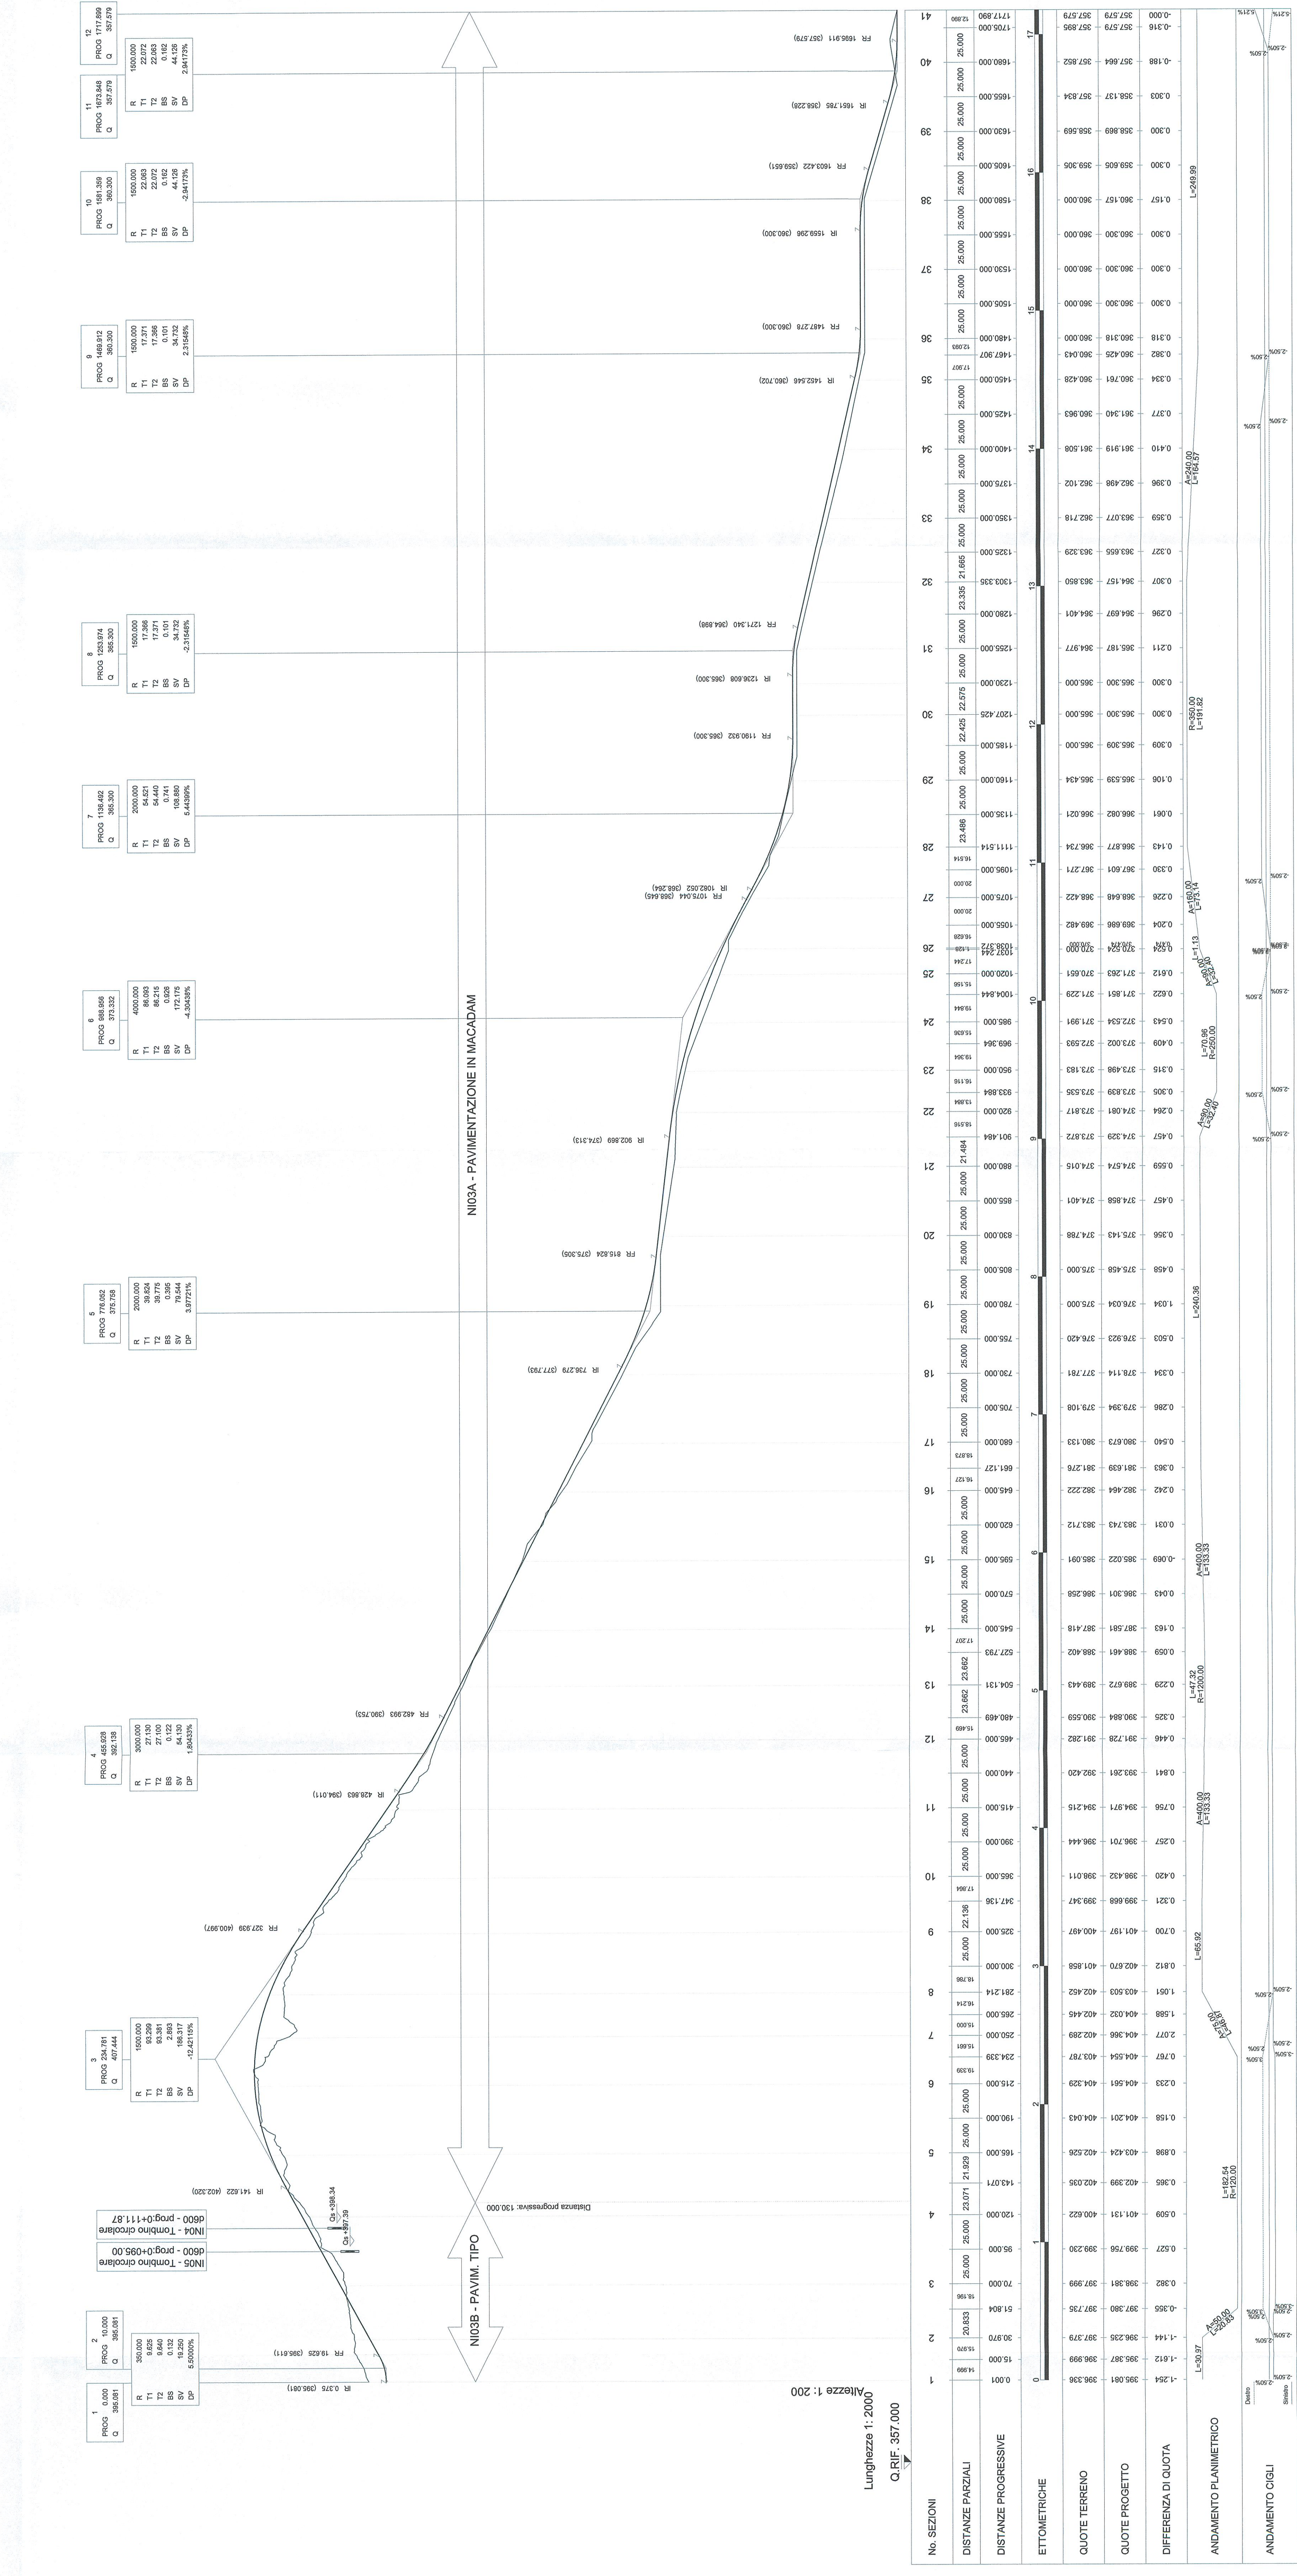



COMMITENTE:  
DIREZIONE TECNICA  
U.O. COORDINAMENTO NO CAPTIVE E INGEGNERIA DI SISTEMA  
PROGETTO DEFINITIVO  
VELOCIZZAZIONE LINEA SAN GAVINO - SASSARI - OLBIA  
VARIANTE DI BONORVA

SCALA: 1:2000/1:200

COMMESSA LOTTO FASE ENTE TIPO DOC. OPERADISCIPLINA Progr. REV.  
RR0H 04 D 13 F6 NV0300 001 A

Revis.	Descrizione	Redatto	Verificato	Data Approvazione	Data AutORIZZAZIONE
A	Emissione esecutiva	F. Savari	M. Tola	15/02/2018	15/02/2018