


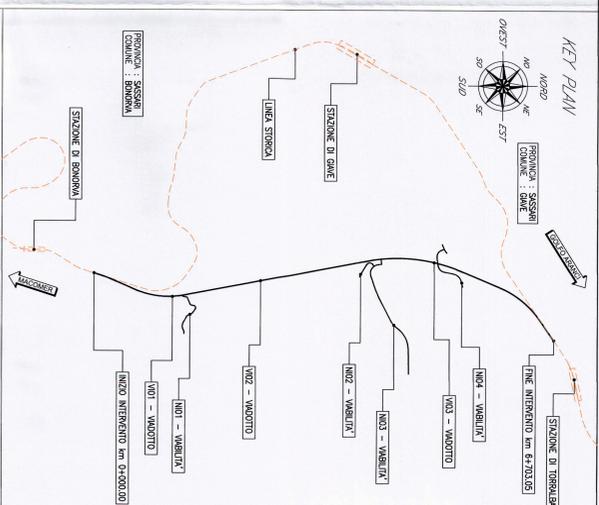

**LEGENDA**

- LINEA STORICA
- TRINCEA/RILEVATO
- VIADOTTO
- GALERIA



N° identificativo bacino	Tipo di attraversamento	Progressiva Km	Cosa d'acqua	Superficie sottesa [m²]
1	Viadotto - VIO1	1+000,00	Fosso Fiume - 80126	0,345
2	Viadotto - VIO2	2+288,00	Riu Bonea	1,159
3	Tombino	4+058,00	Riu Iktteri	0,715
4	Tombino	5+829,00	-	0,580

**NOTA:**  
Il fascio 82079 è un complesso che alimenta il fascio 82078 immediatamente a valle della linea ferroviaria. Il fascio 82078 non interferisce direttamente con la linea in progetto e non è rappresentato come corso d'acqua sulla cartografia GM 1:25000

**COMMITTENTE**

**PROGETTAZIONE**

**DIREZIONE TECNICA**  
U.O. COORDINAMENTO NO CAPTIVE E INGEGNERIA DI SISTEMA

**PROGETTO DEFINITIVO**  
**VELOCIZZAZIONE LINEA SAN GAVINO - SASSARI - OLBIA**  
VARIANTE DI BONORVA - TORRALBA  
IDROLOGIA E IDRAULICA  
Cotografia dei bacini

SCALA: 1:10000

COMMESSA LOTTO FASE ENTE TIPO DOC OPERANDISCIPLINA PROG. REV.

**PROG** **04** **D** **13** **C4** **ID01001** **001** **A**

Rev.	Descrizione	Redatto	Data	Verificato	Data	Approvato	Data	Autorezzato	Data
A	Emissione definitiva	F. Basso	15/09/2018	M. Vanni	15/09/2018	M. Vanni	15/09/2018		

in Esbo: 256