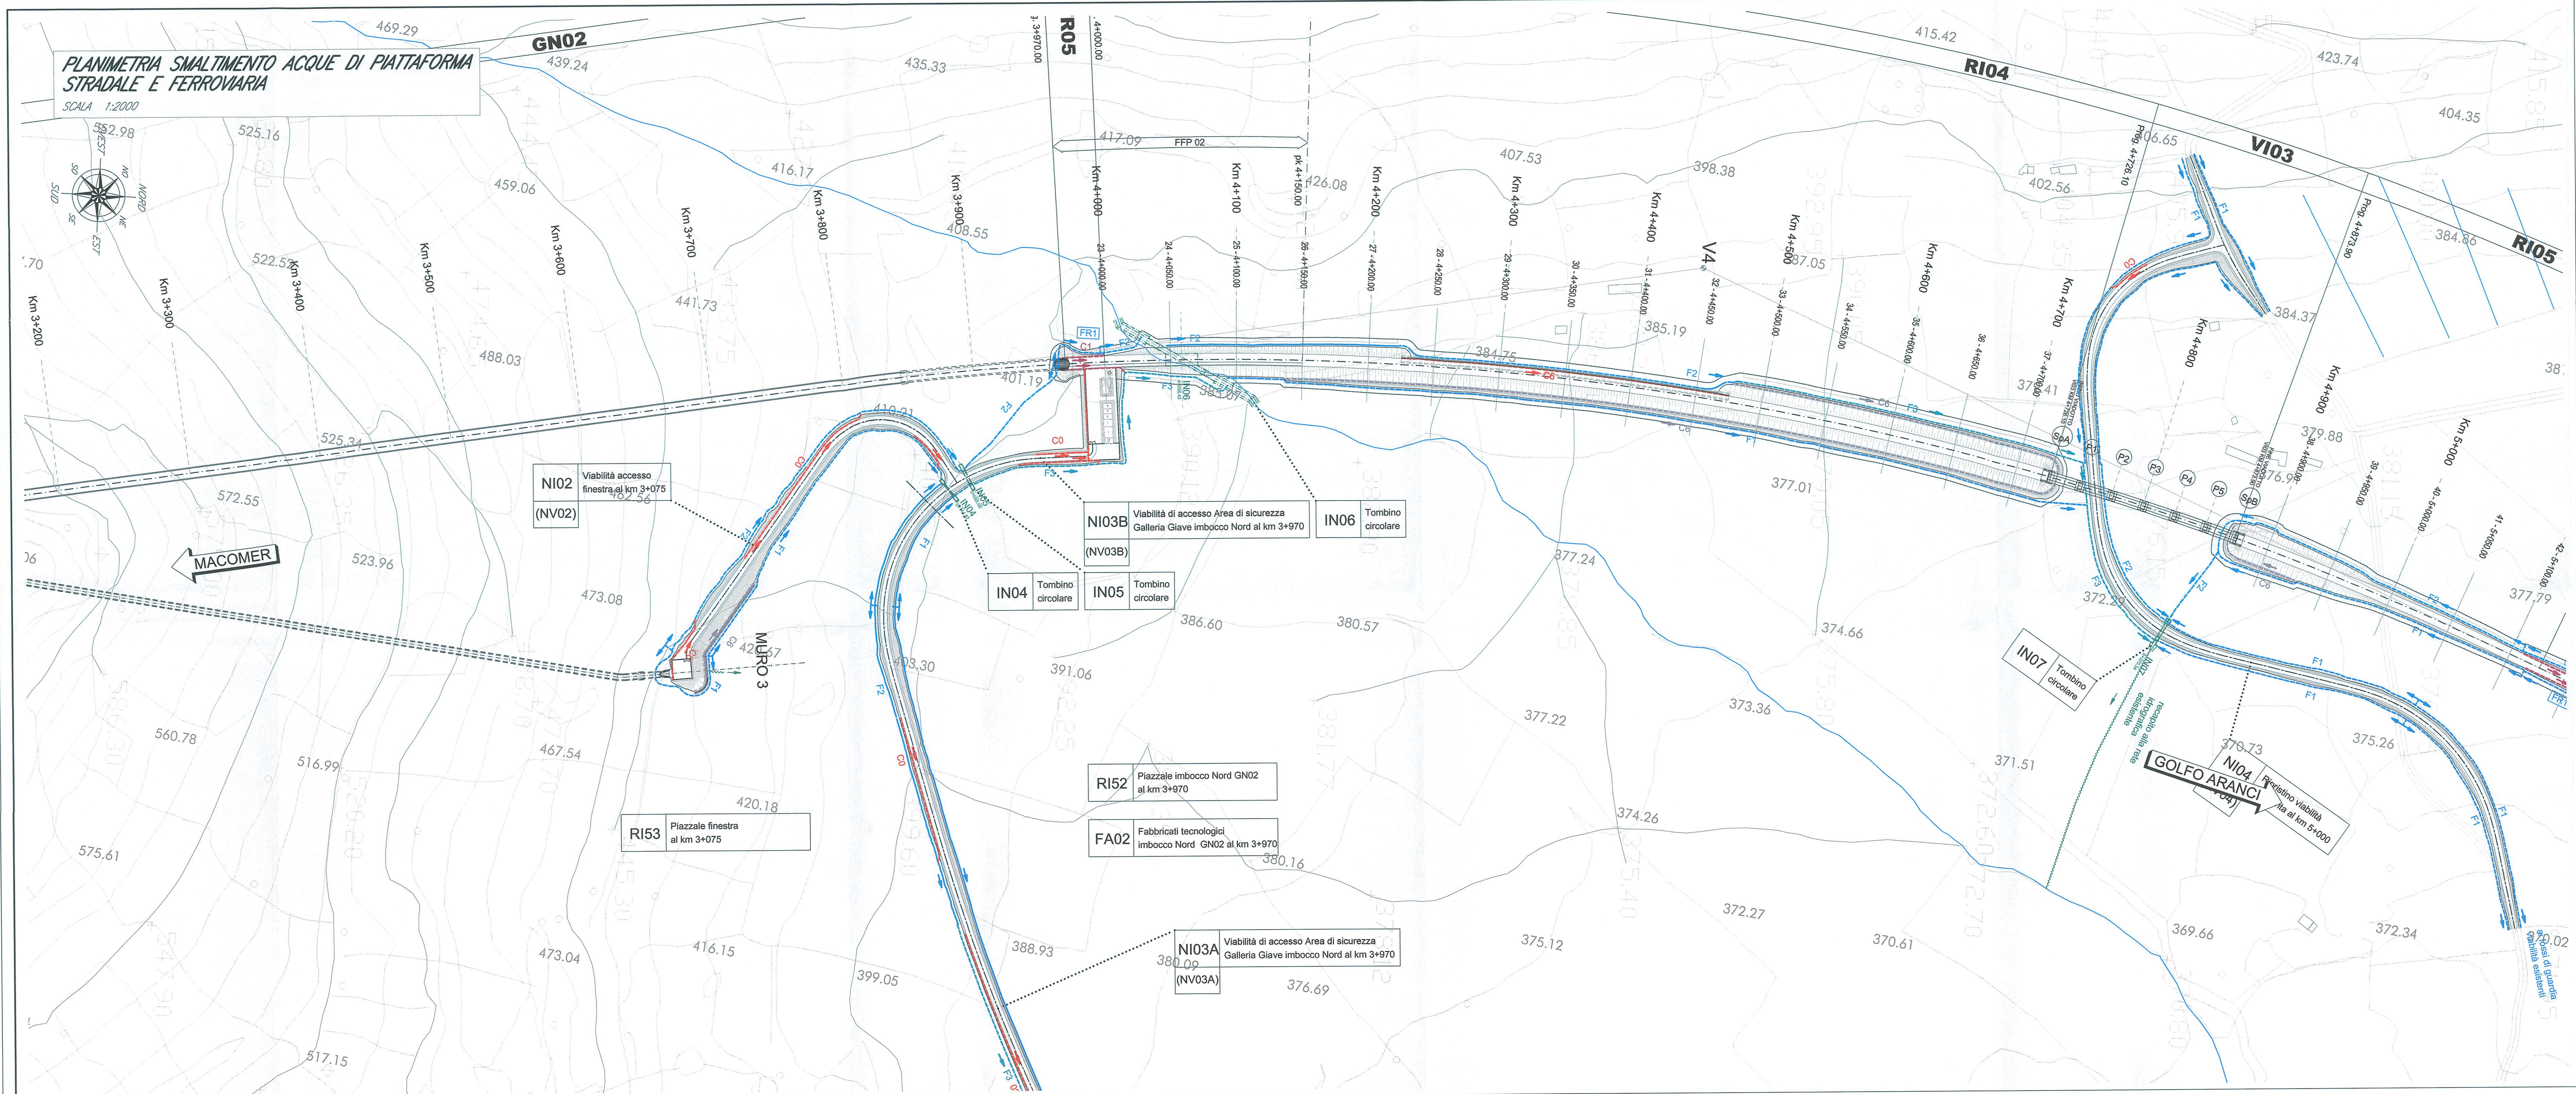

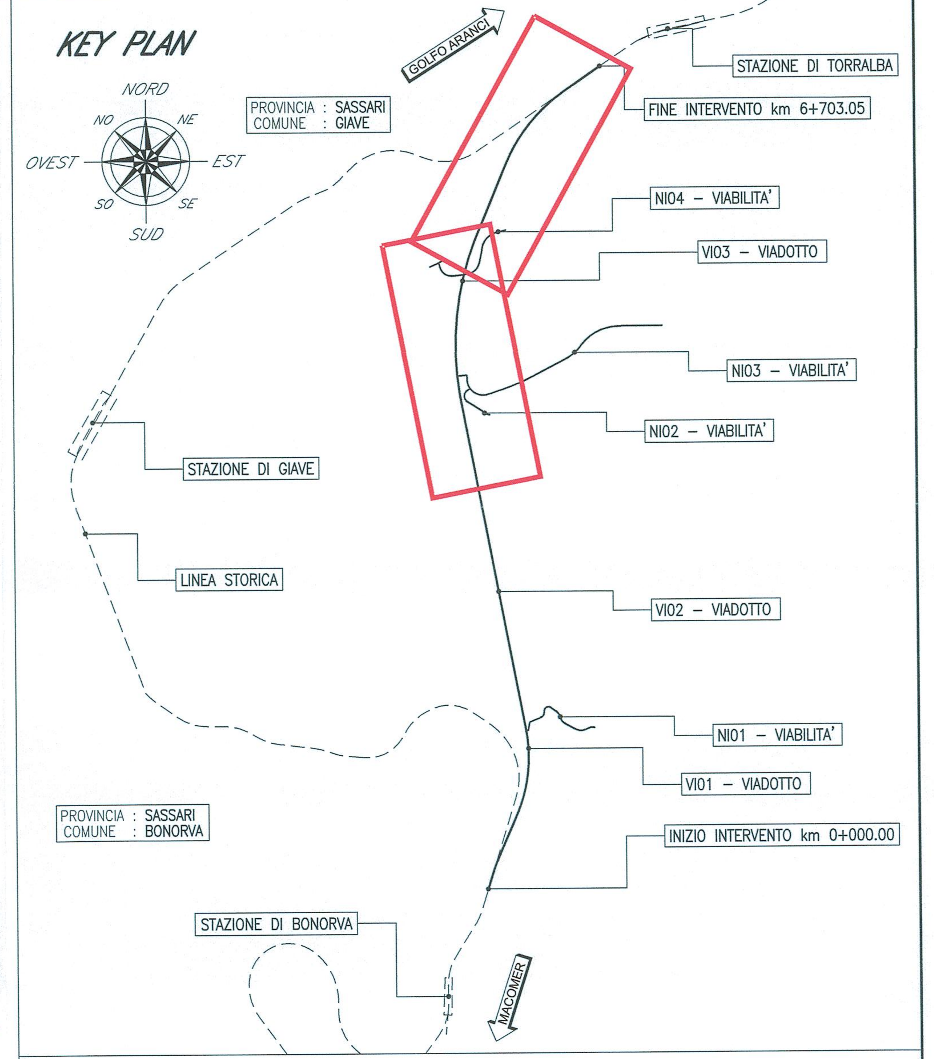


COMMITTENTE:

RFI RETE FERROVIARIA ITALIANA
GRUPPO FERROVIE DELLO STATO ITALIANE

PROGETTAZIONE:

ITALFERR
GRUPPO FERROVIE DELLO STATO ITALIANE

**DIREZIONE TECNICA**
**U.O. COORDINAMENTO NO CAPTIVE E INGEGNERIA DI SISTEMA**

**PROGETTO DEFINITIVO**

**VELOCIZZAZIONE LINEA SAN GAVINO - SASSARI - OLBIA**
VARIANTE DI BONORVA - TORRALBA

Planimetria smaltimento acque di piattaforma stradale e ferroviaria
Tavola 2 di 2

SCALA : 1:2000

| COMMESSA | LOTTO | FASE | ENTE | TIPO DOC. | OPERA/DISCIPLINA | PROGR. | REV. |
|---|---|---|---|---|---|---|---|
| RR0H | 04 | D | 13 | P6 | ID0002 | 002 | A |

| Revis. | Descrizione | Redatto | Data | Verificato | Data | Approvato | Data | Autorizzato Data |
|---|---|---|---|---|---|---|---|---|
| A | Emissione esecutiva | F. Bianchi | 15 Marzo 2018 | M. Villani | 15 Marzo 2018 | T. Paoletti | Marzo 2018 | L. Berardi 15 Marzo 2018 |

File: RR0H04D13P6ID0002002A.dwg

n.Elab.: 260