


**SEZIONI TIPO IN RILEVIATO (sezione B-B)**

SCALA 1:50

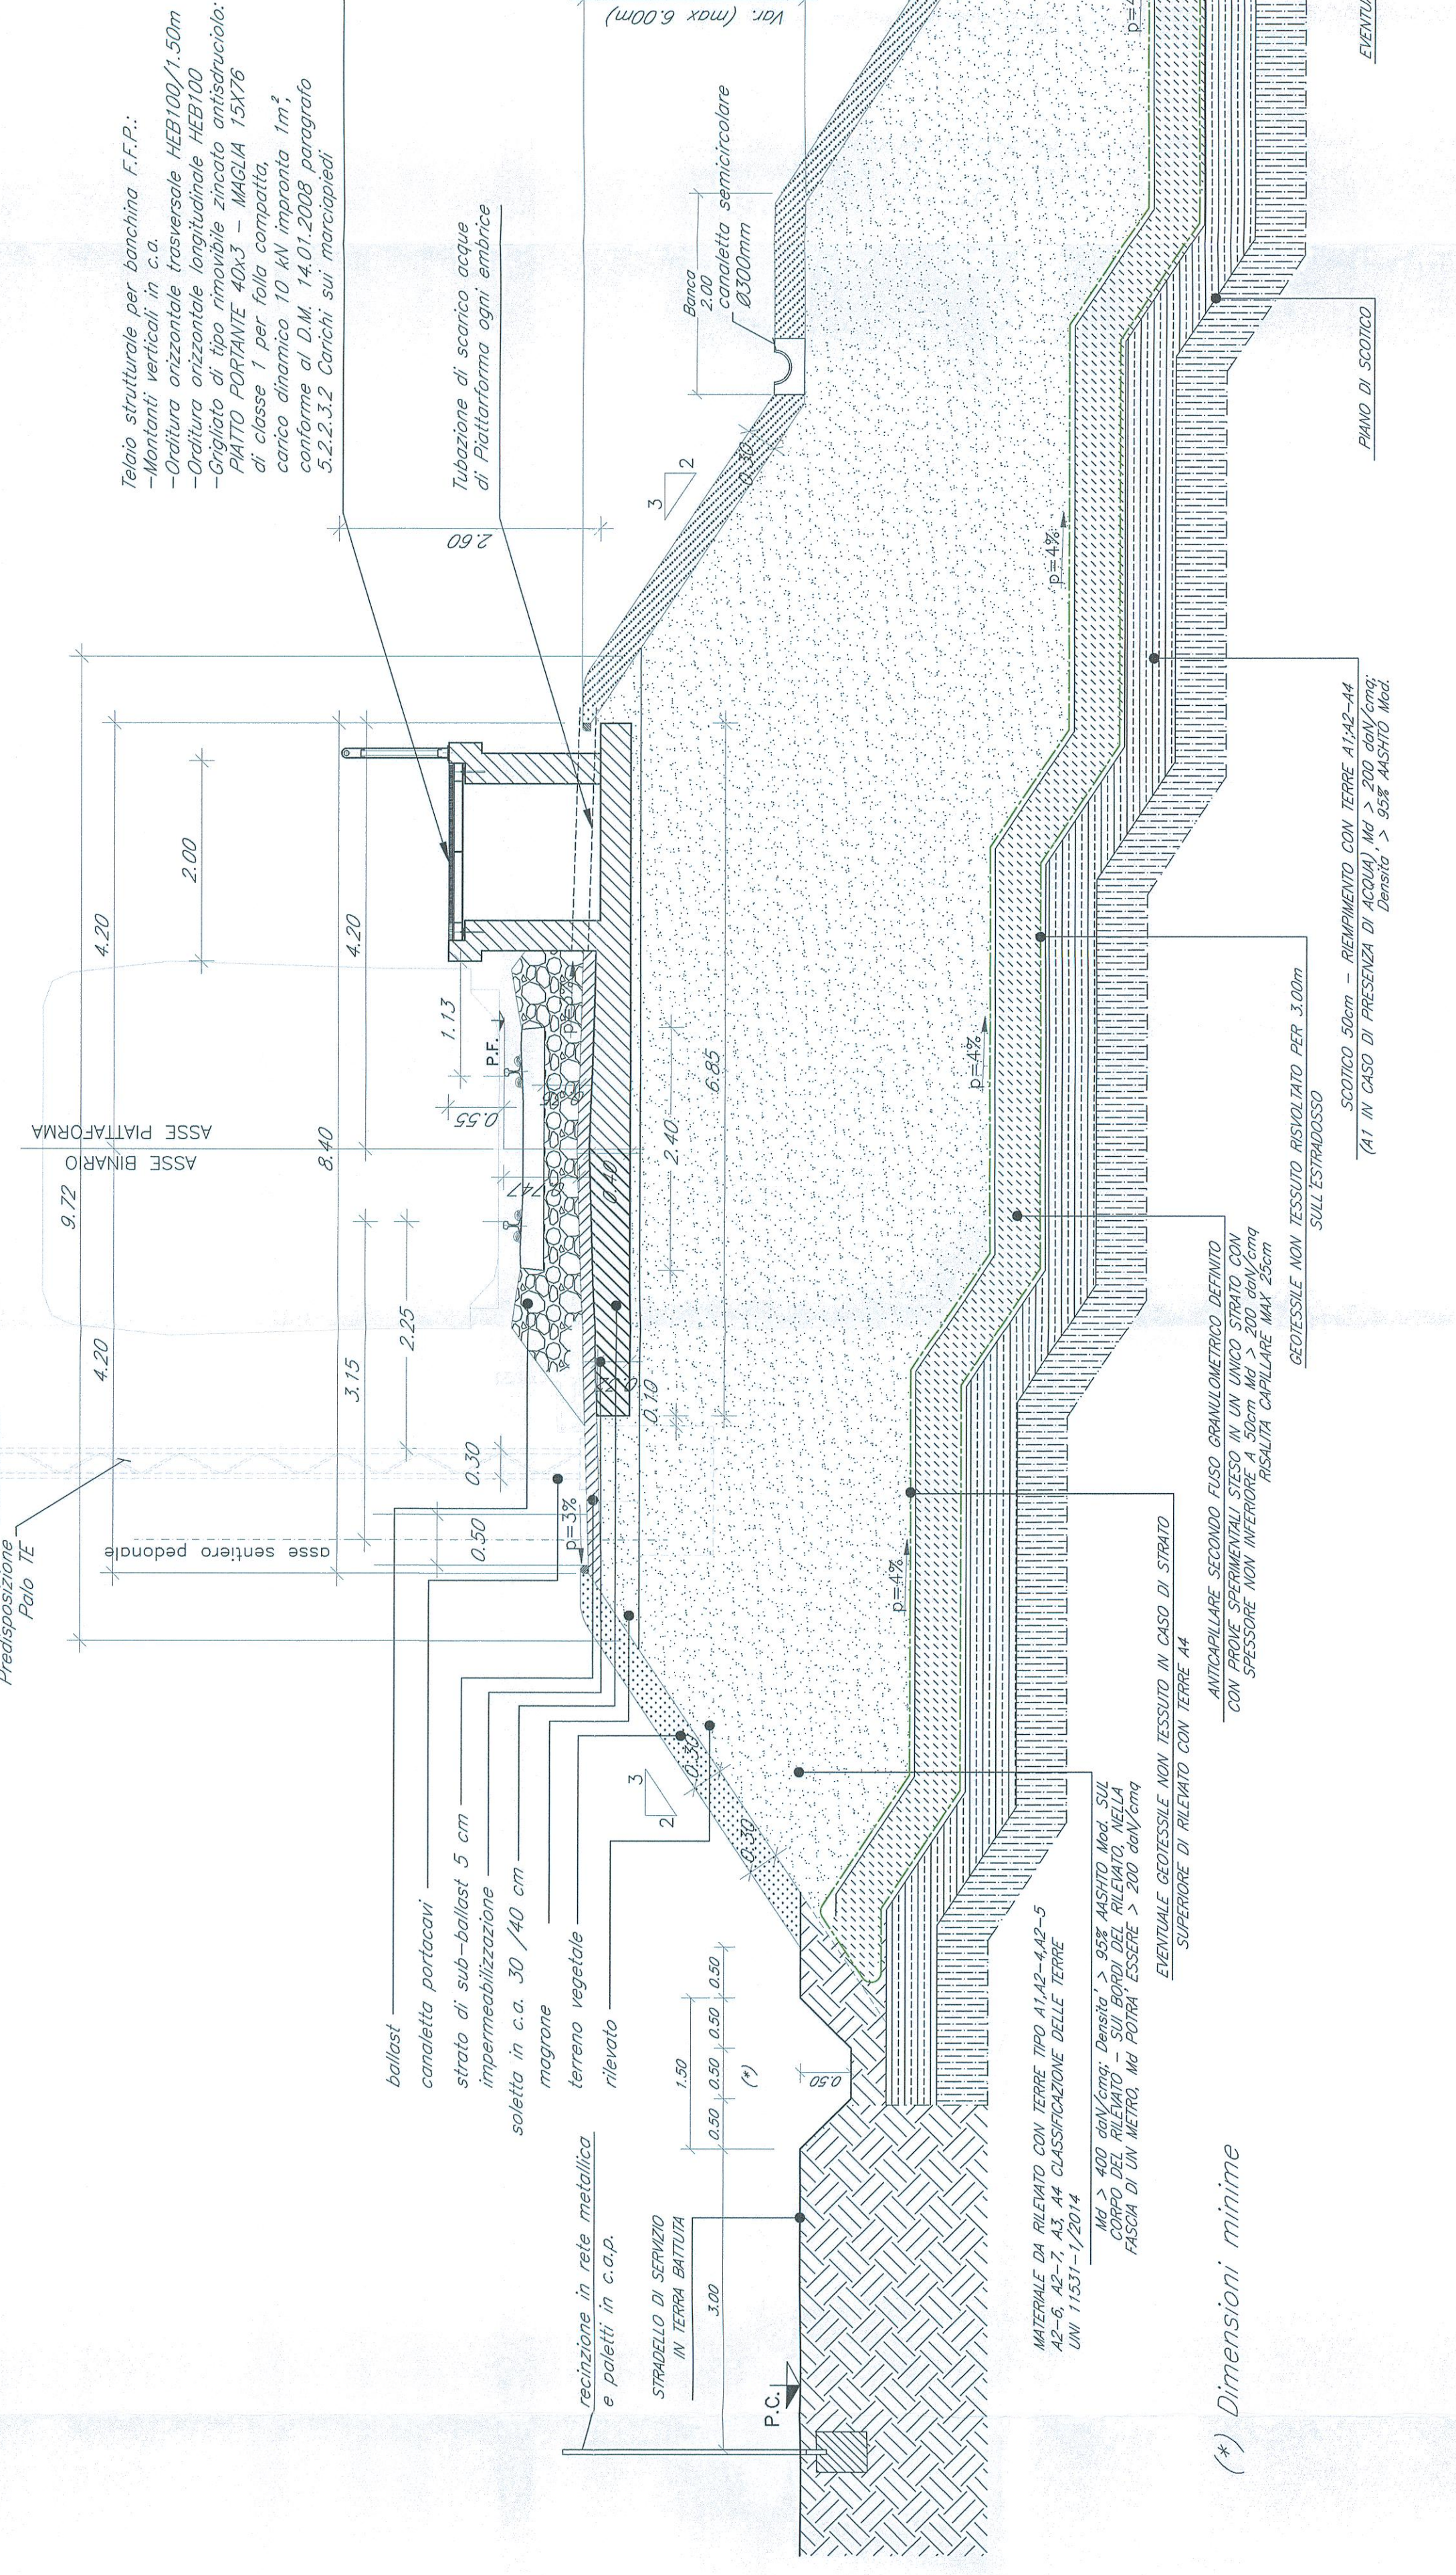

**CARATTERISTICHE MATERIALI DA RILEVIATO/TRINCEA**


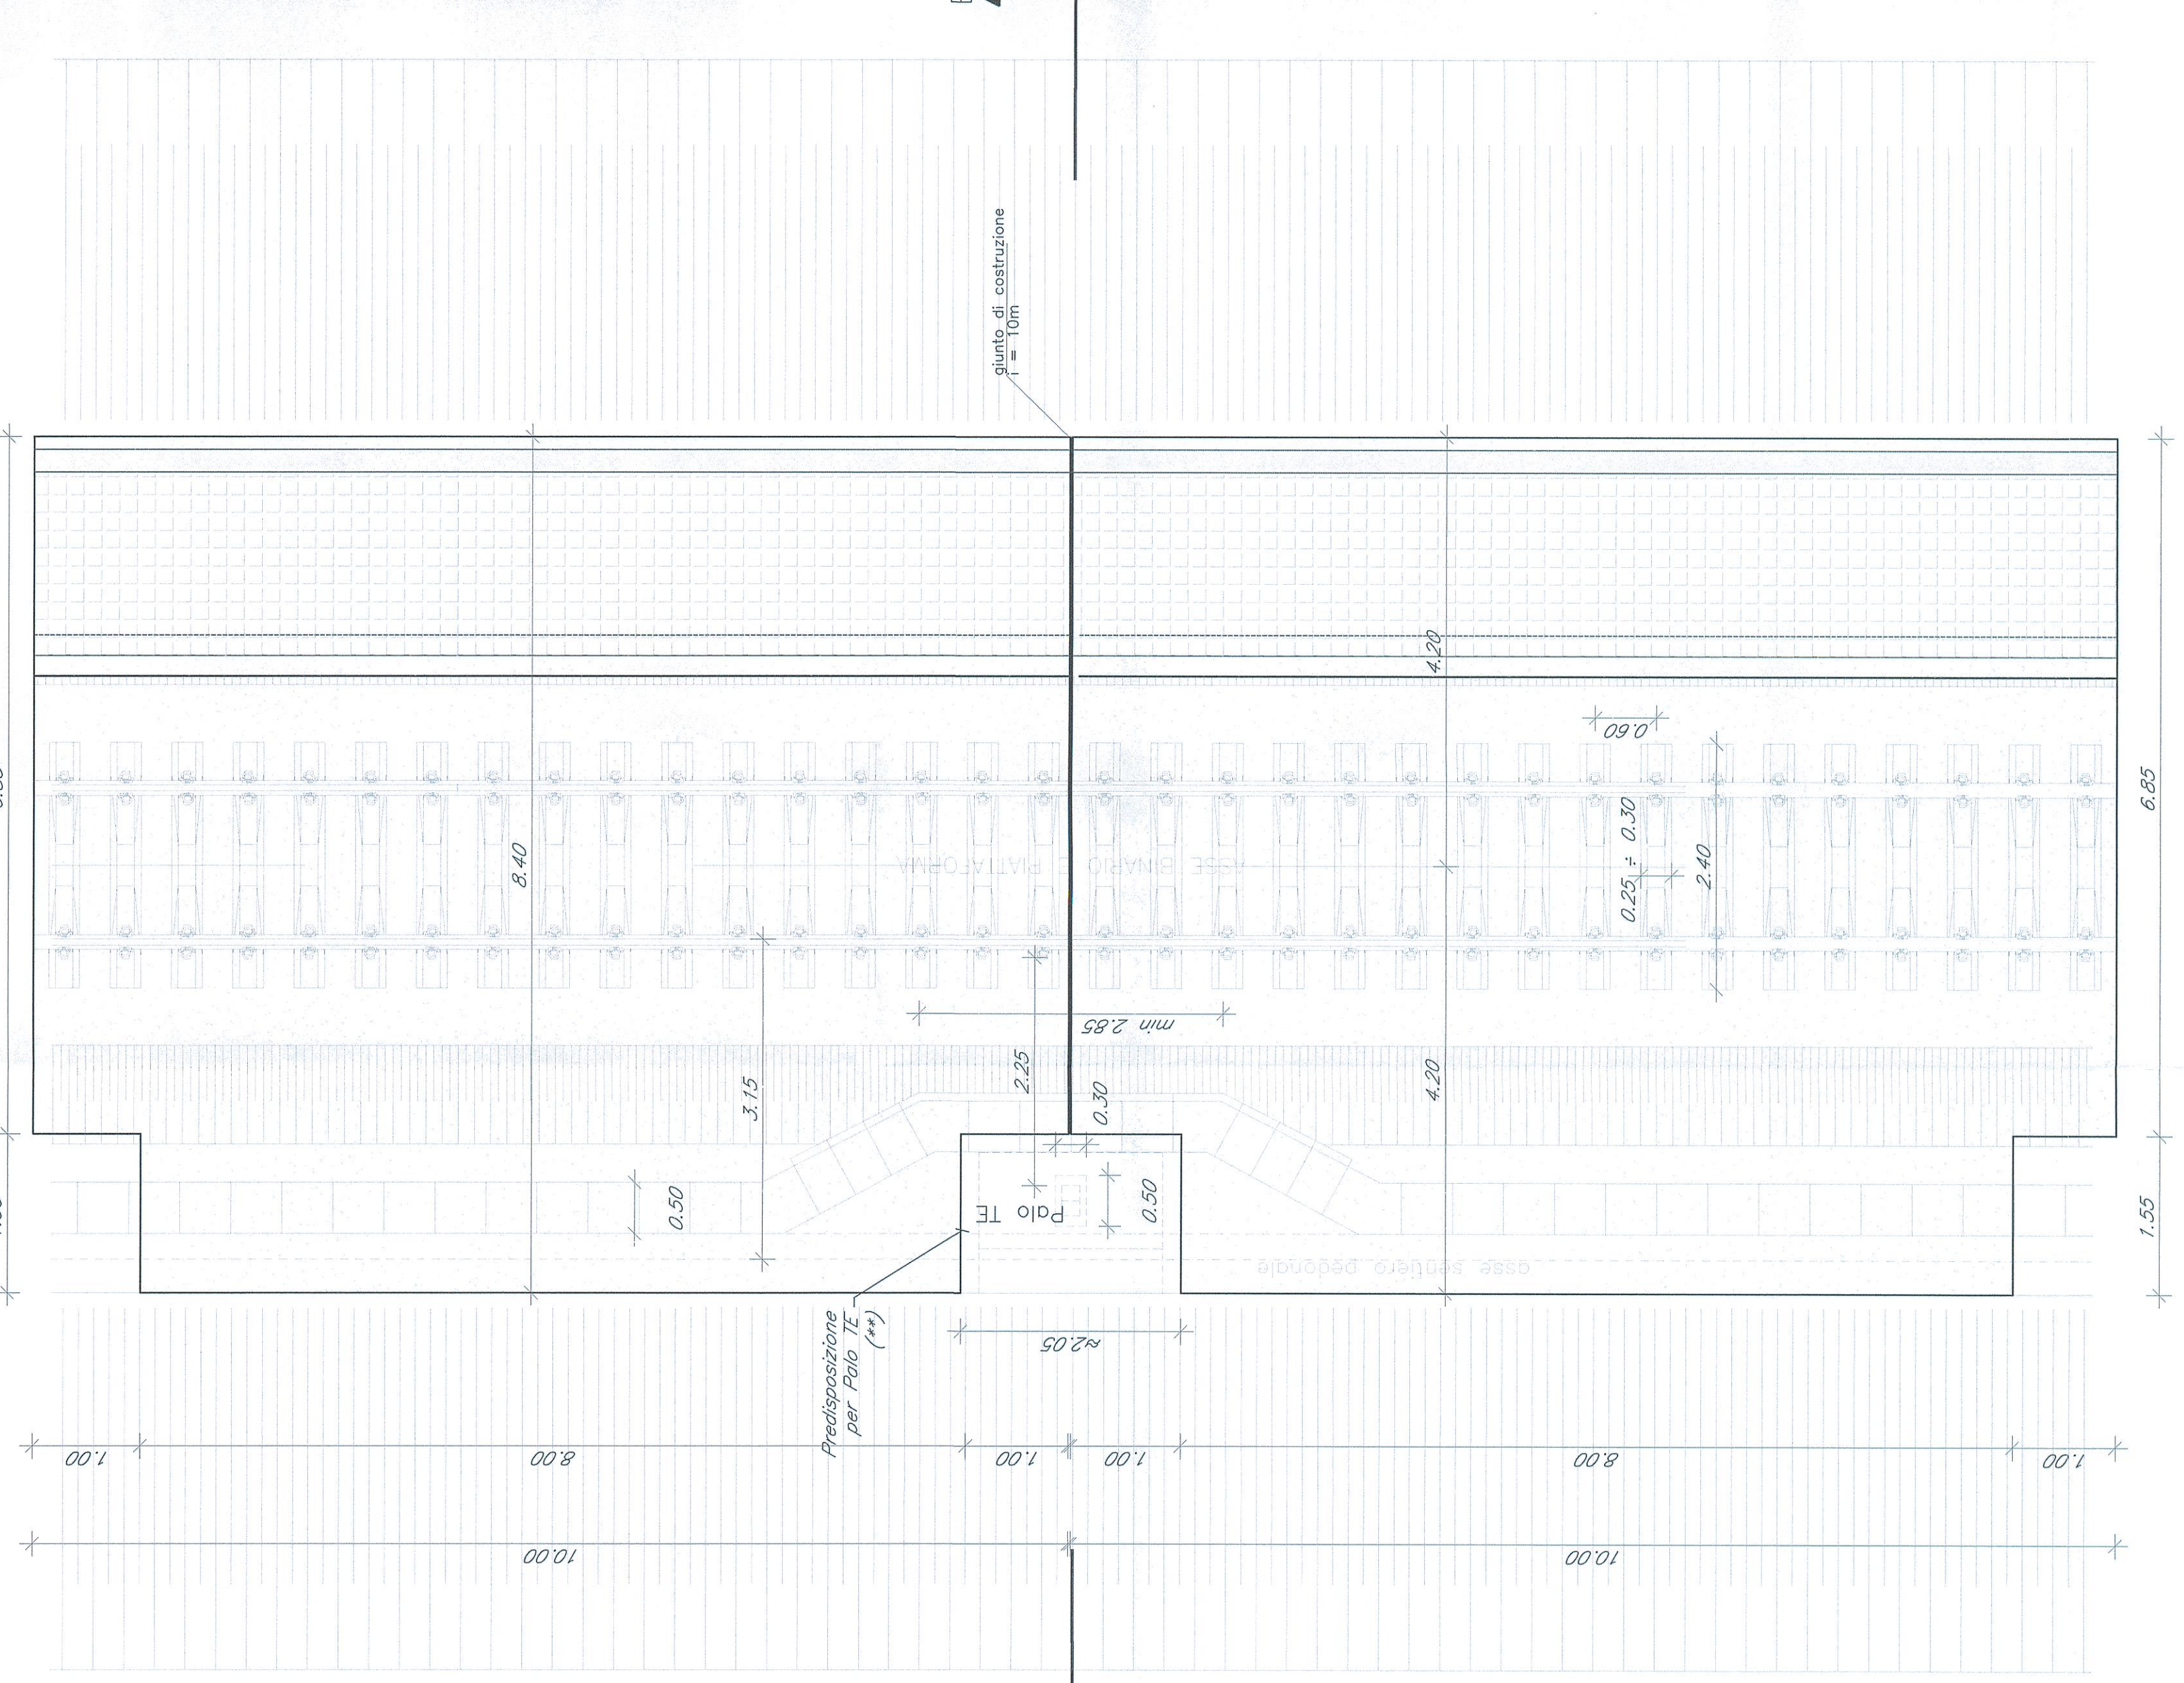

**SEZIONI TIPO IN RILEVIATO (sezione B-B)  
 CON FFP E COLONNA PER IDRANTI**

SCALA 1:50

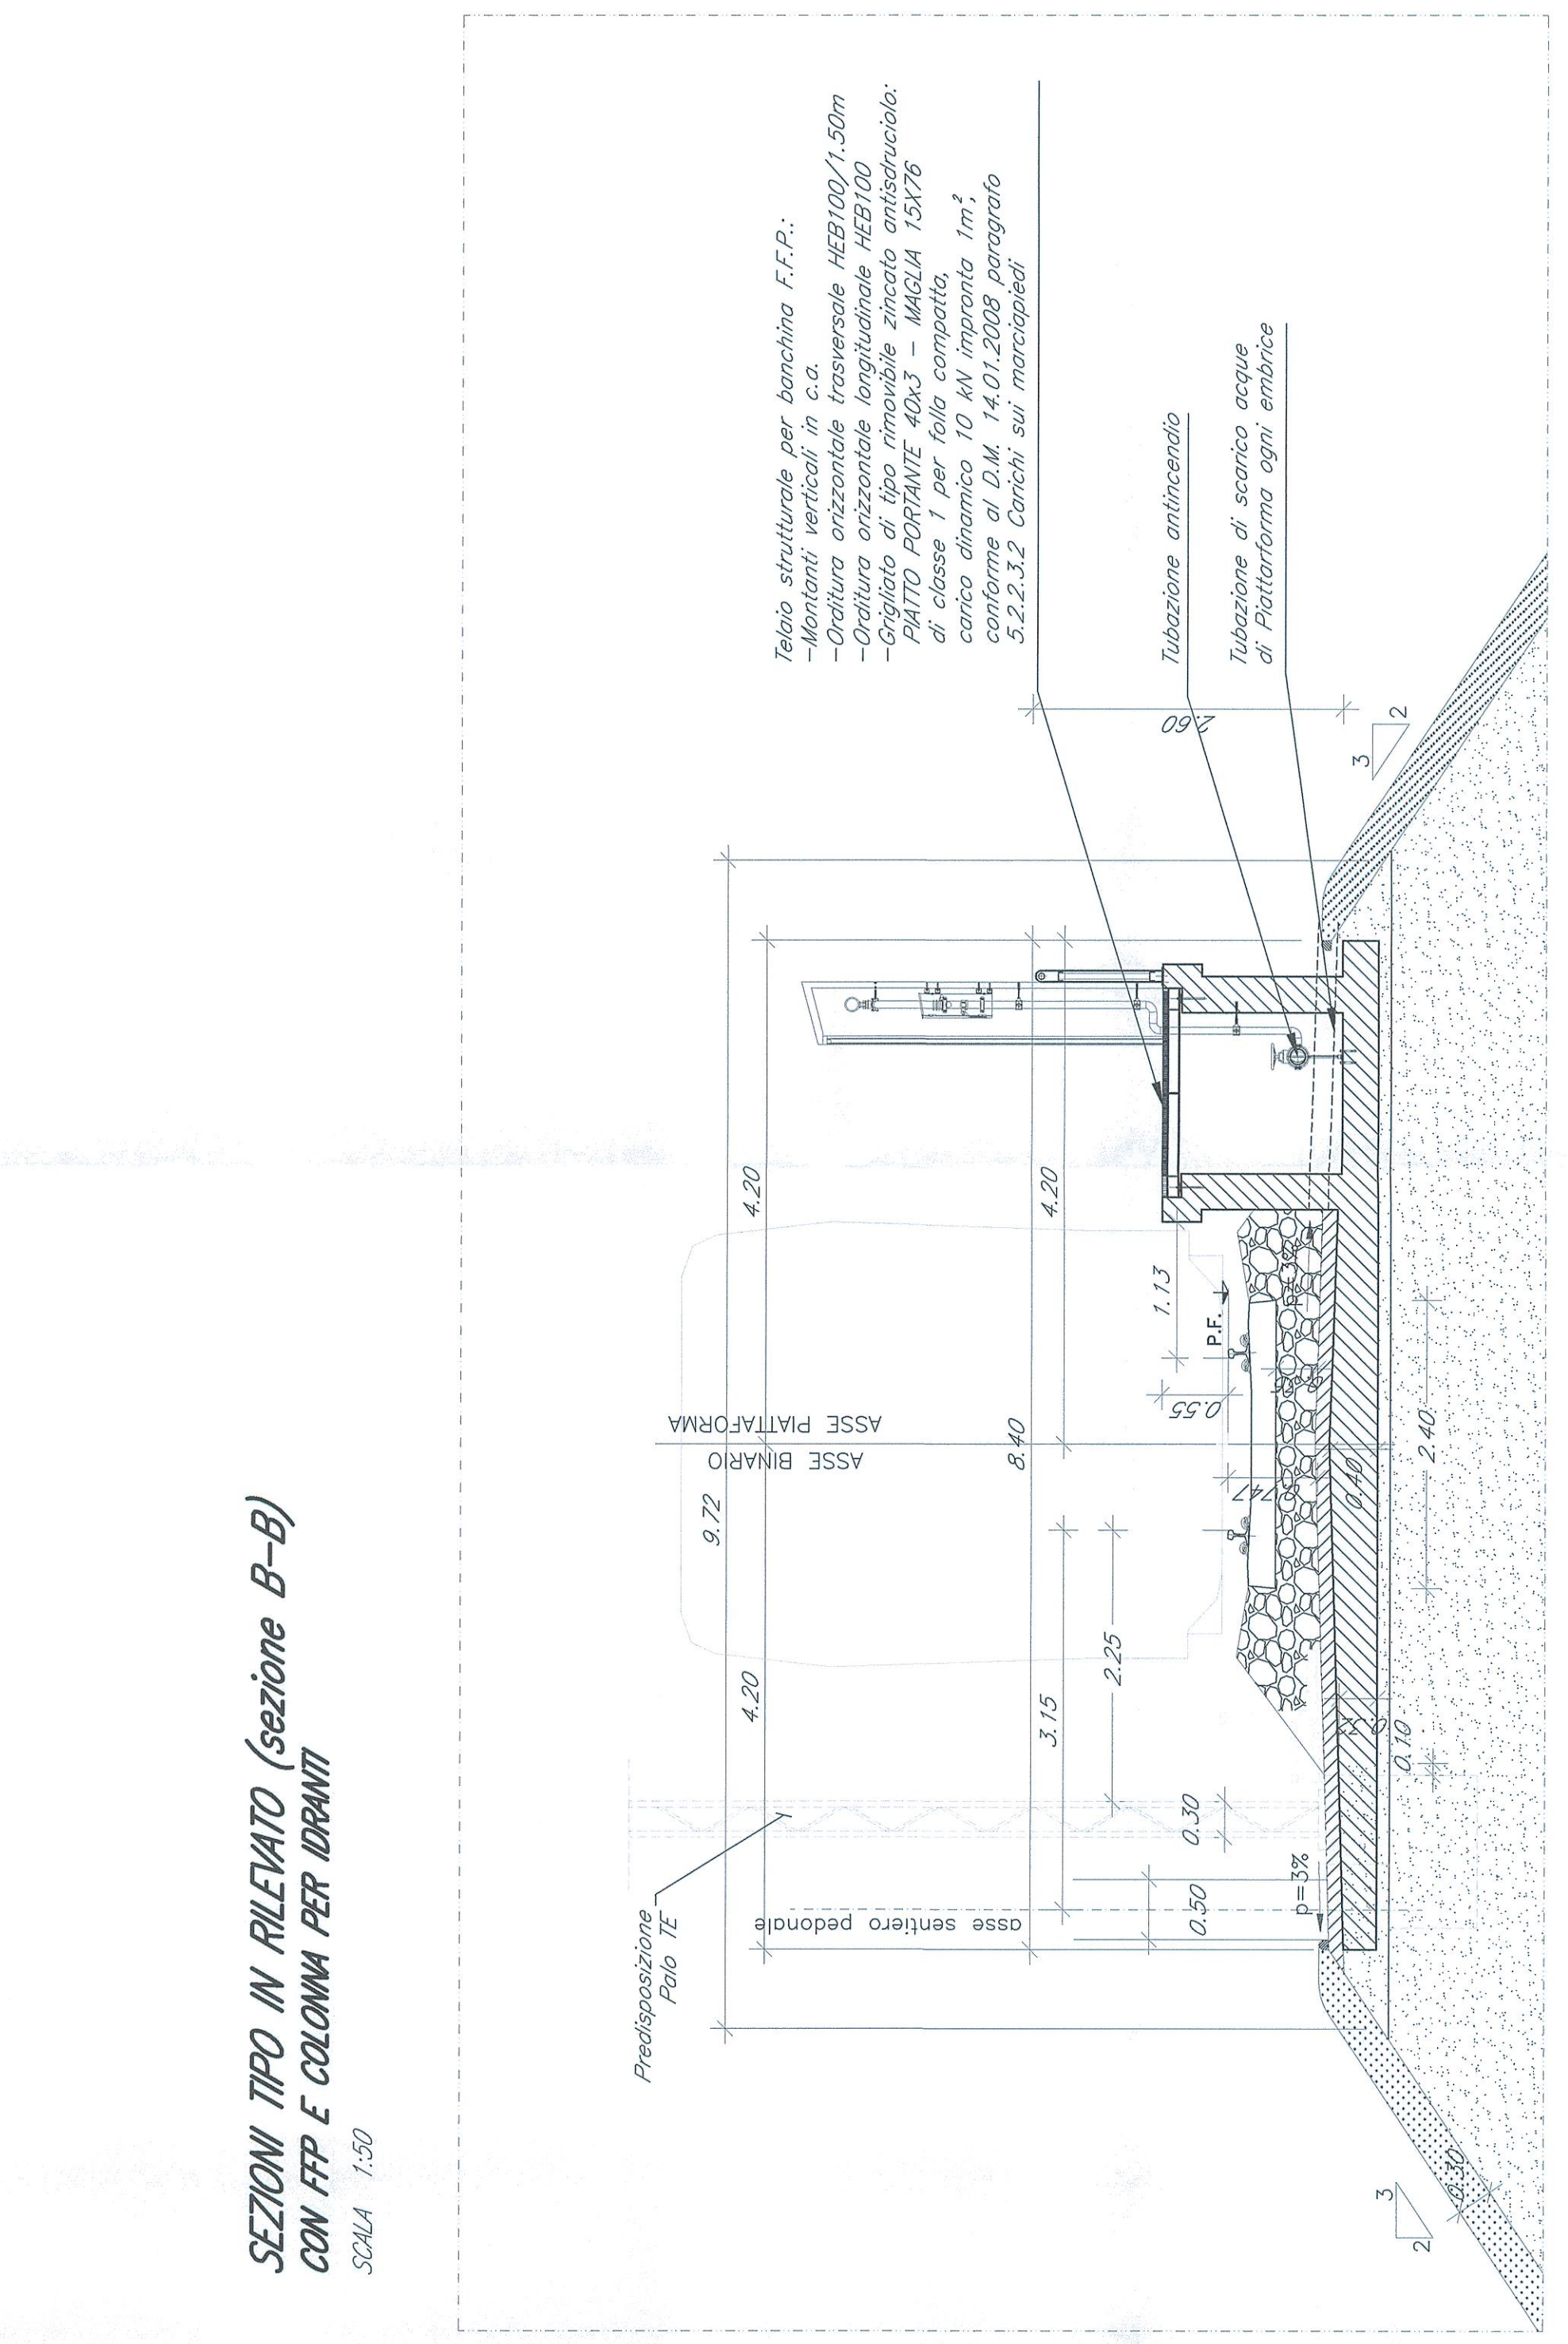

**NOTE**


**ITALFER**  
 GRUPPO FERRVIE DELLO STATO ITALIANE

**DIREZIONE TECNICA**  
**U.O. COORDINAMENTO NO CAPTIVE E INGEGNERIA DI SISTEMA**  
**PROGETTO DEFINITIVO**  
**VELOCIZZAZIONE LINEA SAN GAVINO - SASSARI - OLBIA**  
**VARIANTE DI BAULADU**  
**CORPO STRADALE**  
 Sezioni tipo in rilevato ferroviario - Tavola 2 di 2

COMMESSA LOTTO FASE ENTE TIPO DOC. OPERAZIONE Progr. REV.

RR0H	01	D	13	WB	IF01000	002	A
------	----	---	----	----	---------	-----	---

Revit.	Descrizione	Data	Verificato	Data	Approvato	Data	Autore	Data
A	Emissione esecutiva	1/10/2019	1/10/2019	1/10/2019	1/10/2019	1/10/2019		

SCALA: 1:50