
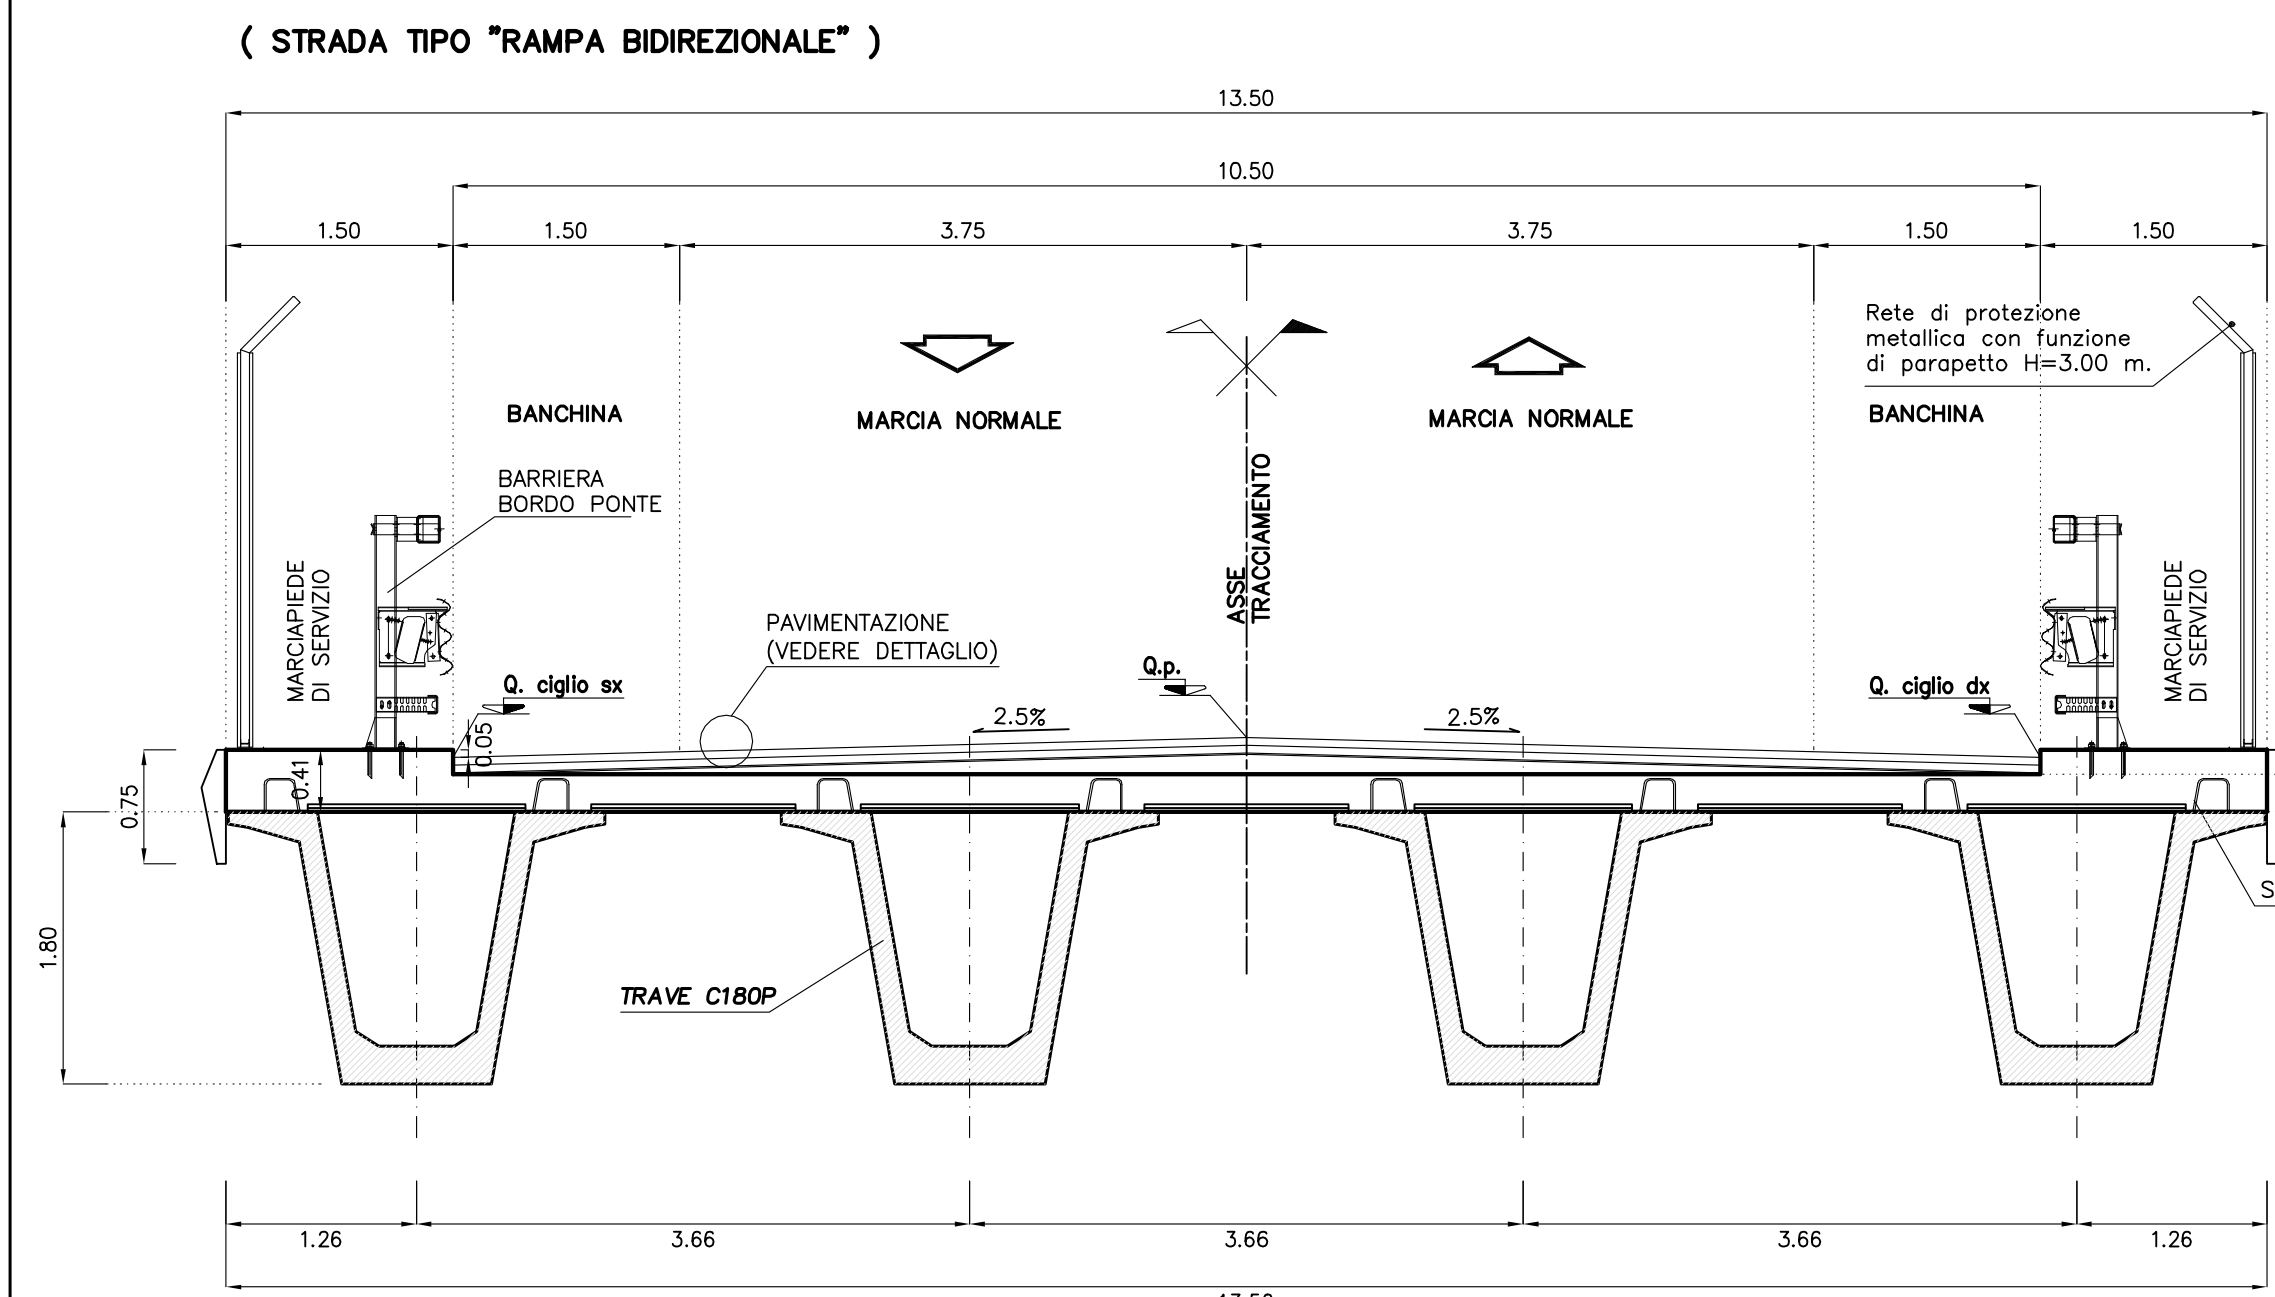


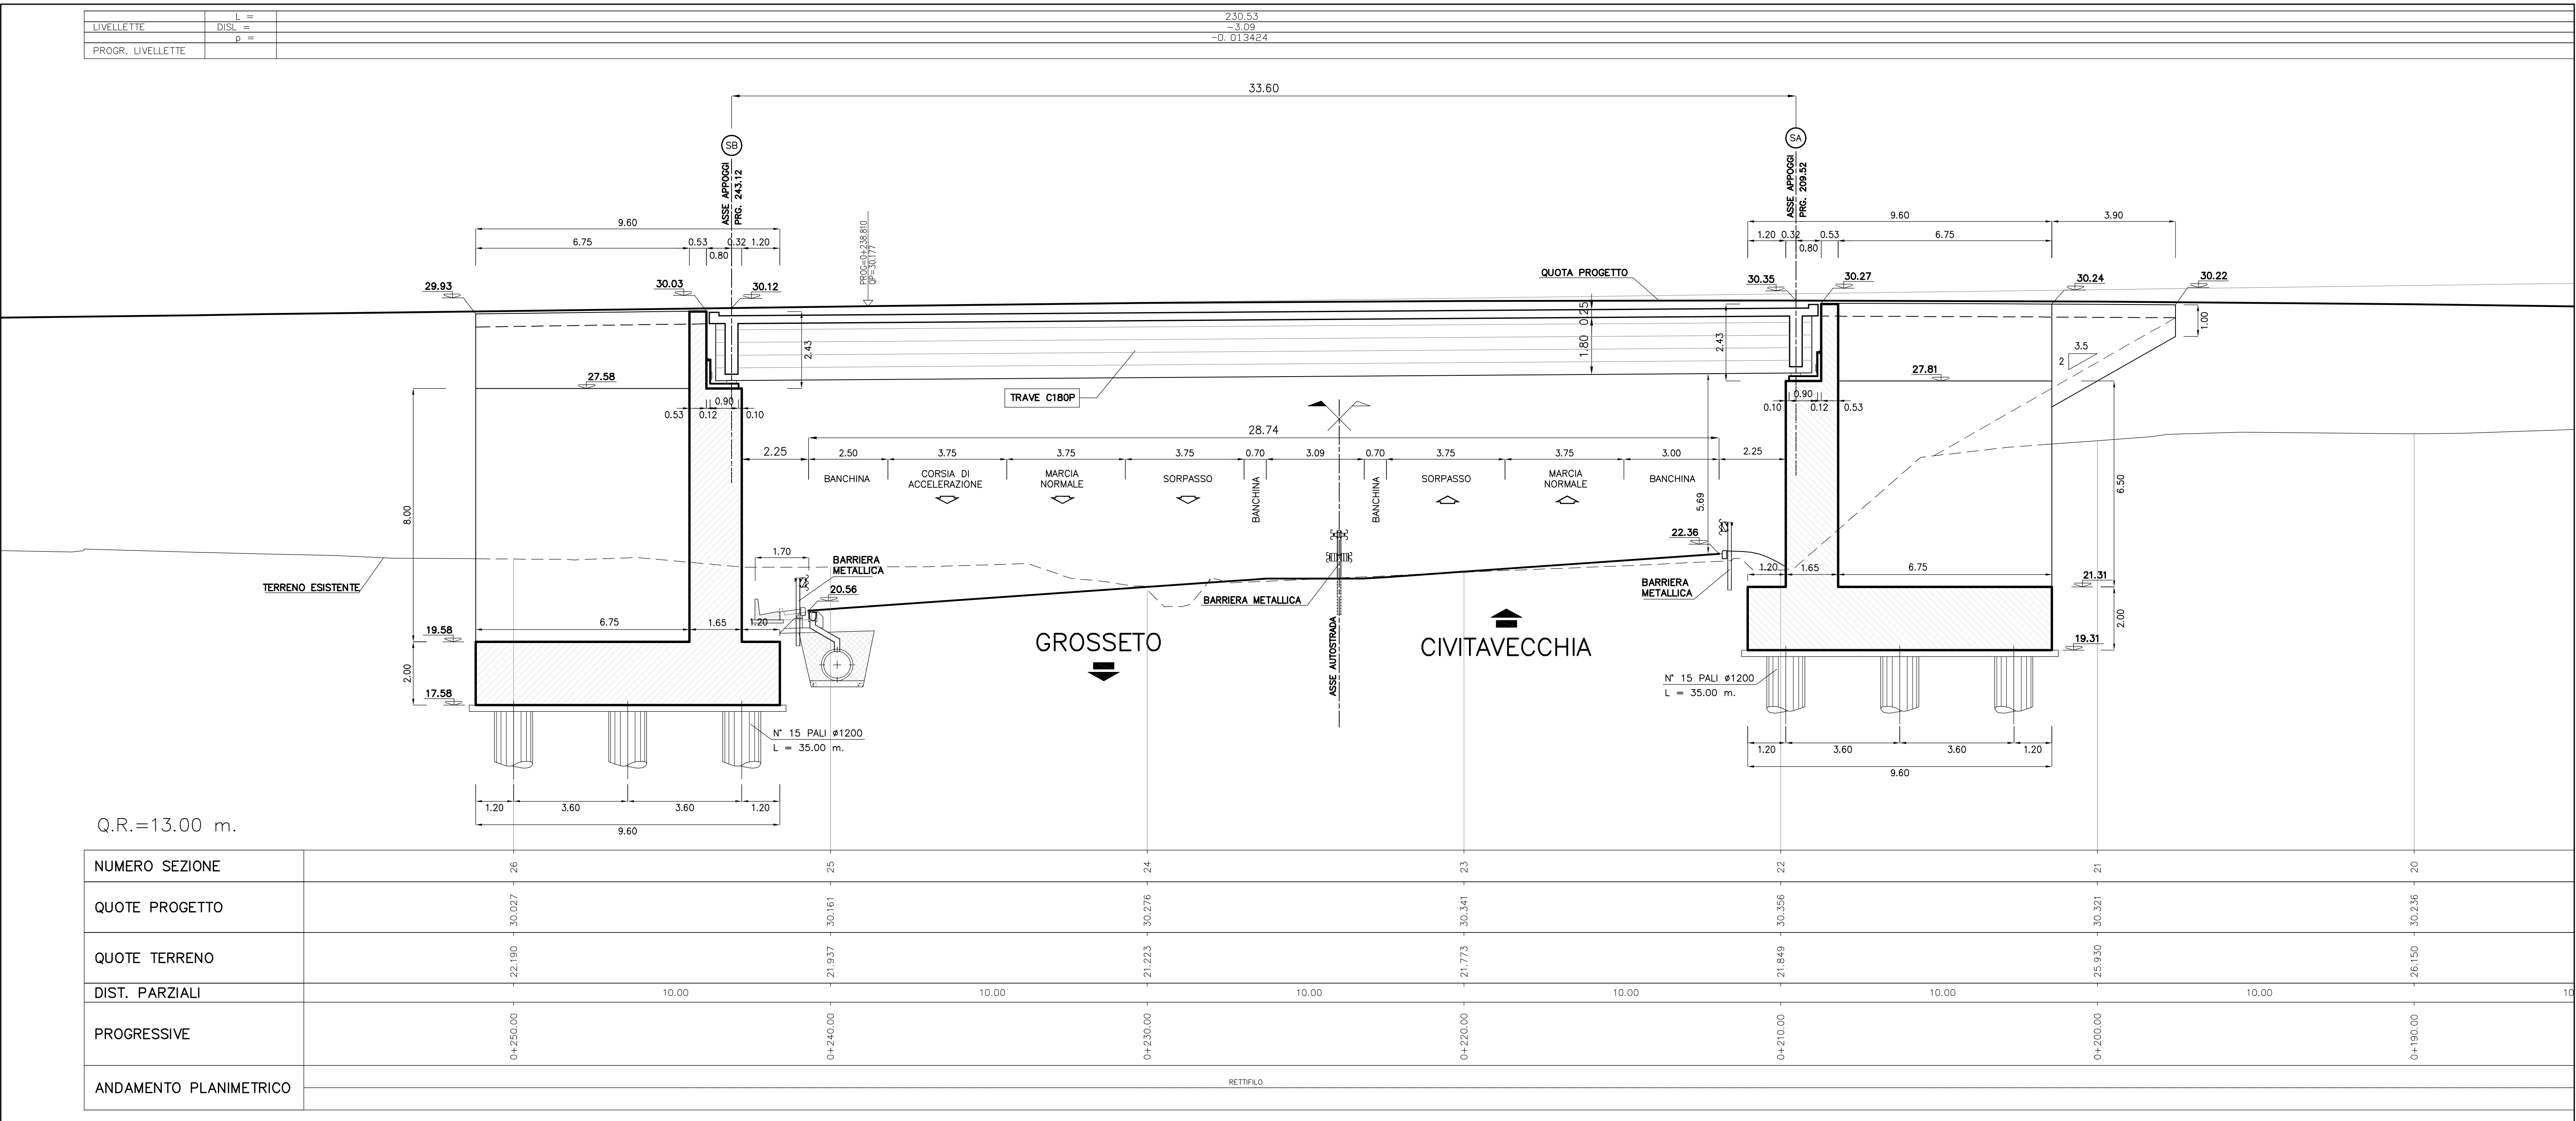

DETTAGLIO PAVIMENTAZIONE (DISEGNO FUORI SCALA)

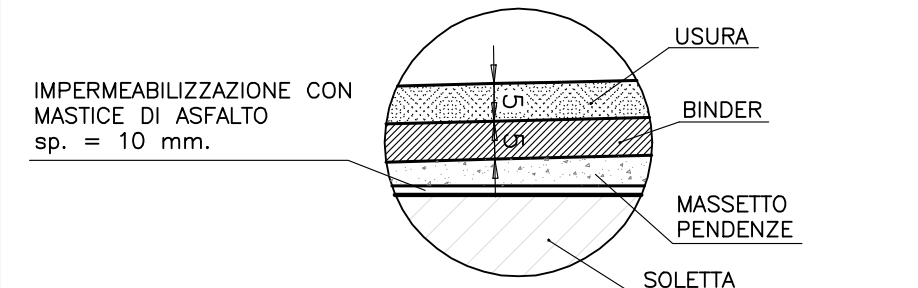


TABELLA MATERIALI

- CALCESTRUZZO :**
- MAGRO DI FONDAZIONE (non strutturale) :
 - Classe di resistenza C12/15
 - PALI :
 - Classe di resistenza C25/30
 - Classe di esposizione XC2
 - FONDAZIONI SPALLE, E MURI :
 - Classe di resistenza C28/35
 - Classe di esposizione XC2
 - ELEVAZIONI SPALLE :
 - Classe di resistenza C32/40
 - Classe di esposizione XC4
 - SOLETTA IN C.A. E MARCIAPIEDI :
 - Classe di resistenza C35/45
 - Classe di esposizione XC4
 - BAGGIOLI :
 - Classe di resistenza C32/40
 - Classe di esposizione XC4
 - PREDALLE :
 - Classe di resistenza C35/45
 - Classe di esposizione XC4
 - TRAVI PREFABBRICATE IN C.A.P. :
 - Classe di resistenza C45/55
 - Acciaio f_{yk} ≥ 1900 MPa
- ACCIAIO PER ARMATURE ORDINARIE :**
- Acciaio in barre nervate tipo B450C
 - f_{yk} ≥ 450 MPa
 - f_k ≥ 540 MPa

COPRIFERRO per pali trivellati: 60.0 mm (ØPALO>600mm)
COPRIFERRO per fondazioni, elevazioni, soletta: 35.0 mm
COPRIFERRO per travi prefabbricate: 30.0 mm
N.B. MATERIALI CONFORMI ALLE NORME:
UNI EN 206-1: 2006
UNI EN 11104: 2004
UNI ISO 15630: 2004



Società Autostrada Tirrenica p.A.
GRUPPO AUTOSTRADE PER L'ITALIA S.p.A.

AUTOSTRADA (A12) : ROSIGNANO – CIVITAVECCHIA

LOTTO 6B

TRATTO: PESCIA ROMANA – TARQUINIA

PROGETTO DEFINITIVO

INFRASTRUTTURA STRATEGICA DI PREMINENTE INTERESSE
NAZIONALE LE CUI PROCEDURE DI APPROVAZIONE SONO REGOLATE
DALL' ART. 161 DEL D.LGS. 163/2006

S3-SVINCOLO CENTRALE ENEL di Montalto di Castro

OPERE D' ARTE MAGGIORI

CAVALCAVIA al km 8+268.48

PLANIMETRIA, SEZIONI E PARTICOLARI

IL RESPONSABILE PROGETTAZIONE SPECIALISTICA Ing. Guido Furlanetto Dati: Paga. Milano N. 10984 RESPONSABILE UFFICIO STR.		IL RESPONSABILE INTERAZIONE PRESTAZIONI SPECIALISTICA Ing. Alessandro Ruffi Dati: Paga. Milano N. 10984 COORDINATORE GENERALE OPS.		IL DIRETTORE TECNICO Ing. Maurizio Tarnati Dati: Paga. Milano N. 10984 RESPONSABILE DIREZIONE SVILUPPO INFRASTRUTTURE	
REPERIMENTI ELABORAZIONI		DATA		REVISIONE	
WBS		FEBBRAIO 2011		n. r.	
CV05		12/12/16/02		STR430	
CODICE COMPLESSIVO		MATERIA		UNITA'	
12/12/16/02		STR430		1:100/1:50	
ELABORAZIONE A CURA DI :		ELABORAZIONE A CURA DI :		ELABORAZIONE A CURA DI :	
INGEGNERIA europea		INGEGNERIA europea		INGEGNERIA europea	
CONSULENZA A CURA DI :		ELABORAZIONE A CURA DI :		ELABORAZIONE A CURA DI :	
Ing. Guido Furlanetto		Ing. Guido Furlanetto		Ing. Guido Furlanetto	
RESPONSABILE DI CONSEGNA		VISTO DEL COMMITTENTE		VISTO DEL CONCESSIONARIO	
Arch. Mario Gualdi Dati: Arch. Venezia N. 1234		SAT		SAT	
COORDINATORE OPERATIVO DI PROGETTO		COORDINATORE OPERATIVO DI PROGETTO		COORDINATORE OPERATIVO DI PROGETTO	