
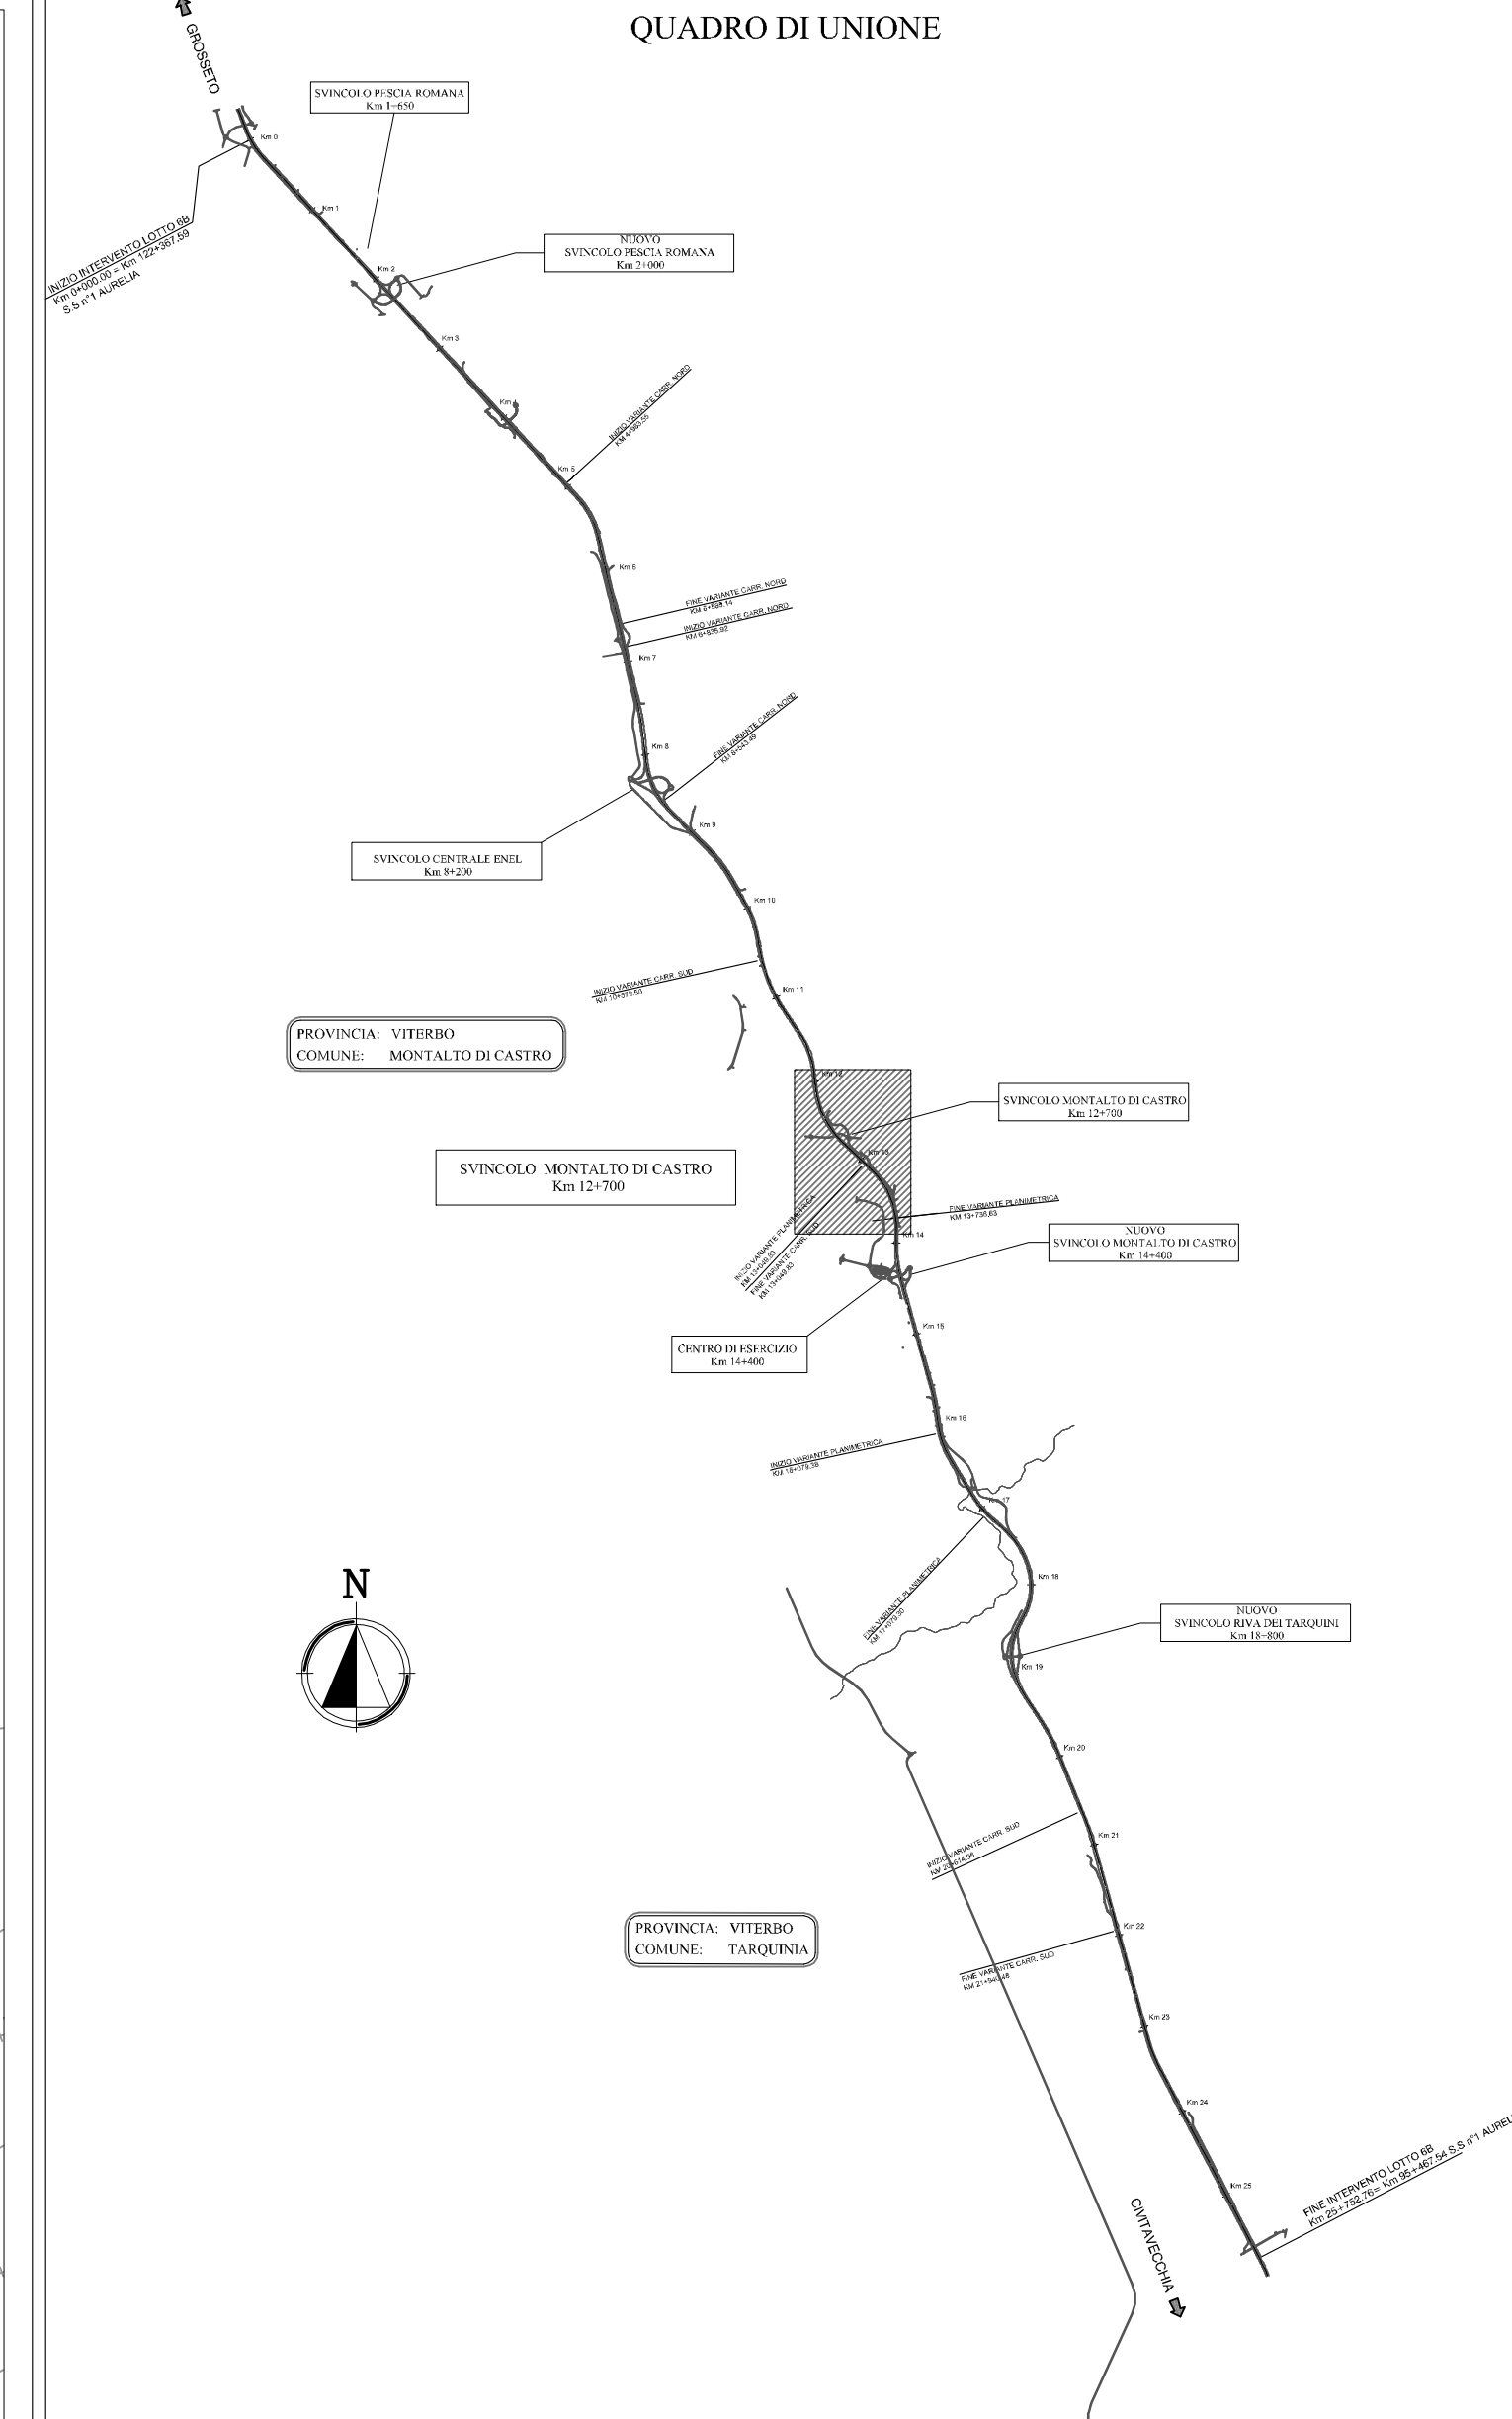


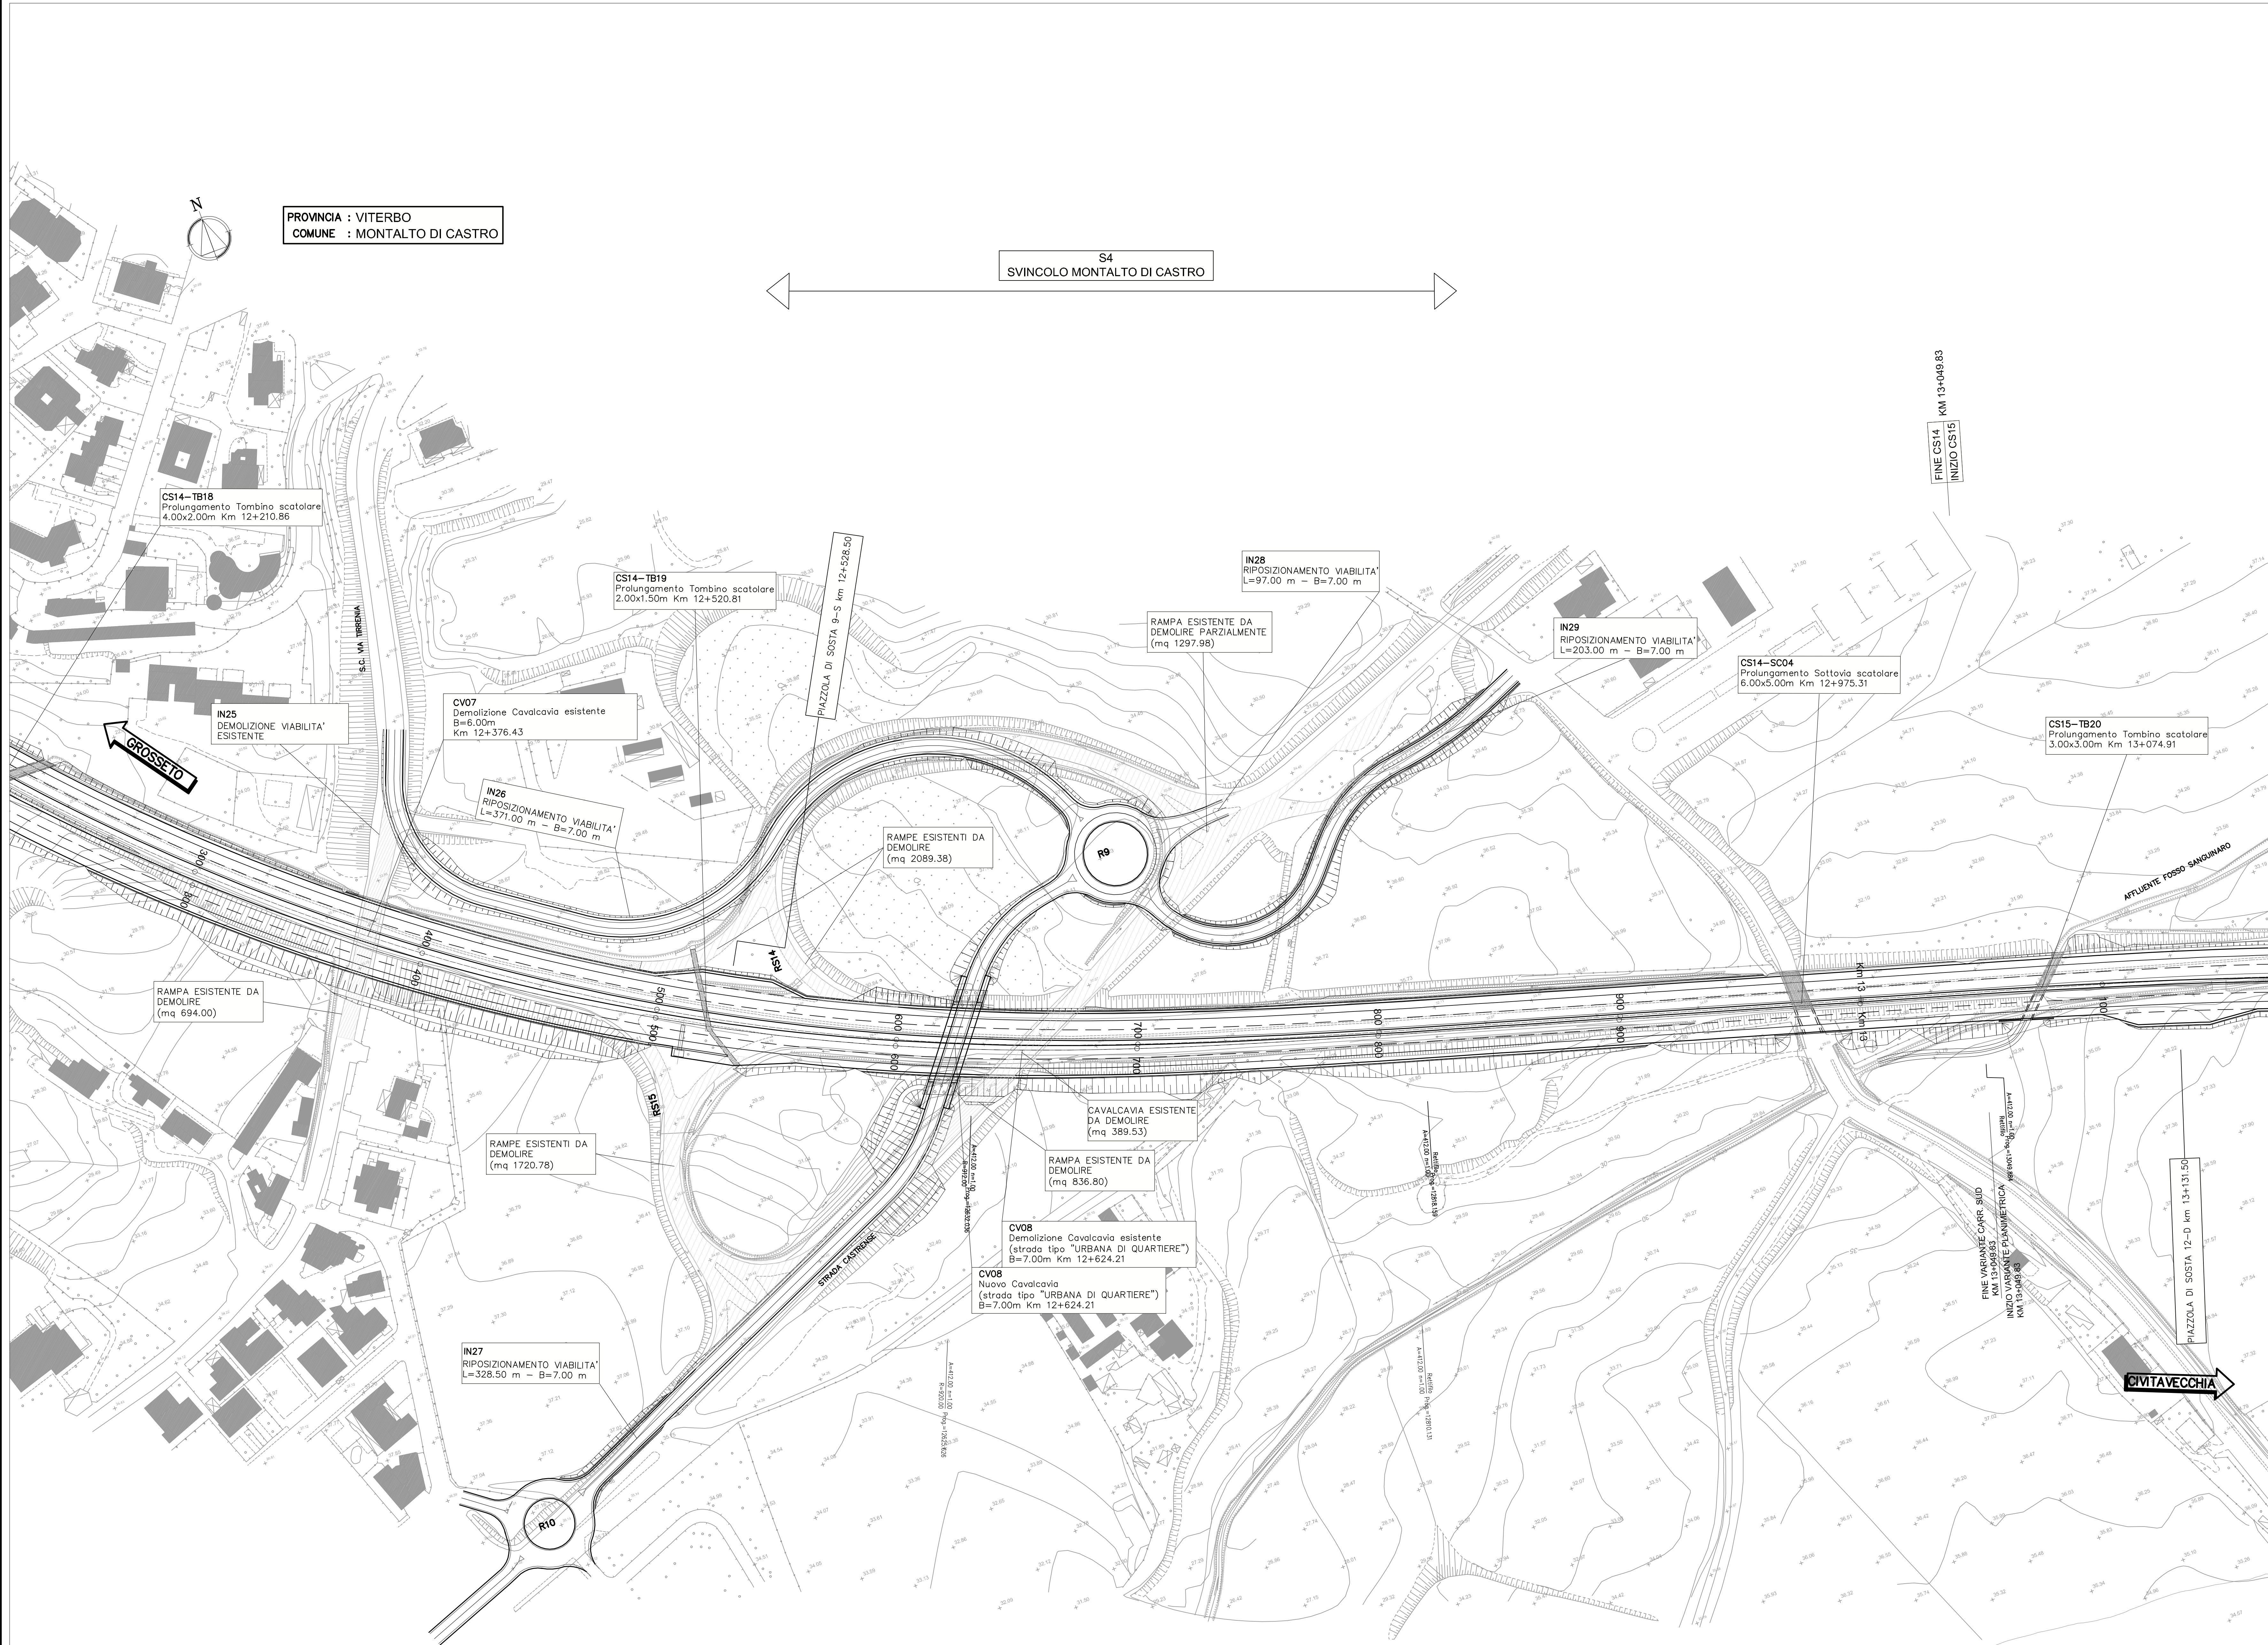

Società Autostrada Tirrenica p.A.
GRUPPO AUTOSTRADE PER L'ITALIA S.p.A.

AUTOSTRADA (A12) : ROSIGNANO – CIVITAVECCHIA
LOTTO 6B
TRATTO: PESCIA ROMANA – TARQUINIA
PROGETTO DEFINITIVO
INFRASTRUTTURA STRATEGICA DI PREMINENTE INTERESSE
NAZIONALE LE CUI PROCEDURE DI APPROVAZIONE SONO REGOLATE
DALL' ART. 161 DEL D.LGS. 163/2006

S4 – SVINCOLO DI MONTALTO DI CASTRO
PARTE STRADALE
Planimetria demolizione rampe esistenti

IL RESPONSABILE PROGETTAZIONE SPECIALISTICA Ing. Massimo Giosobbi Ord. Ingg. Milano N. 20746 RESPONSABILE LAVORO STD		IL RESPONSABILE INTERPRETAZIONE PRESTAZIONE SPECIALISTICA Ing. Alessandro Ari Ord. Ingg. Milano N. 20015 COORDINATORE GENERALE APS		IL DIRETTORE TECNICO Ing. Maurizio Tarnati Ord. Ingg. Milano N. 16492 RESPONSABILE DIREZIONE SVILUPPO INFRASTRUTTURE	
REPERIMENTI ELABORAZIONI WBS RS14-RS15		DIREZIONE codice contratto 12121602		DATA FEBBRAIO 2011	
ELABORAZIONE A CURA DI 12121602		ELABORAZIONE A CURA DI 12121602		REVISIONE n. 1	
ELABORAZIONE A CURA DI 12121602		ELABORAZIONE A CURA DI 12121602		SCALA 1:1000	
CONSULENZA A CURA DI 12121602		ELABORAZIONE A CURA DI 12121602		RESPONSABILE DIREZIONE SVILUPPO INFRASTRUTTURE Ing. Massimo Giosobbi - Ord. Ingg. Milano N. 20746	
RESPONSABILE DI CONFERMA Arch. Mario Giosobbi Ord. Arch. Venezia N. 1234		VISTO DEL COMMITTENTE SAT		VISTO DEL CONCESSIONARIO Ing. Massimo Giosobbi - Ord. Ingg. Milano N. 20746	
COORDINATORE OPERATIVO DI PROGETTO					

IL PRESENTE DOCUMENTO NON PUO' ESSERE COPIATO, RIPRODOTTO O TRASMESSO IN QUALSIASI MODO, IN TUTTI O IN PARTE, SENZA IL CONSENSO SCRITTO DELLA SAT S.p.A. LA SAT S.p.A. NON E' RESPONSABILE DI QUALSIASI DANNO, PREGIUDIZIO O PERDITA, DIRETTA O INDIRETTA, CHE DERIVI DALL'UTILIZZO DEL PRESENTE DOCUMENTO. IL PRESENTE DOCUMENTO E' DESTINATO SOLO AI PROPRI UTENTI E NON PUO' ESSERE UTILIZZATO PER ALTRI FINI. IL CONCESSIONARIO E' RESPONSABILE DELL'ATTUALITA' E DELL'ESATTEZZA DEI DATI CONTENUTI NEL PRESENTE DOCUMENTO.