RI04 | TR05 | TR0 | VI03 | RI05 | TR0

Prog. 3+970.00 | Prog. 4+000.00 | Prog. 4+126.10 | Prog. 4+673.90 | Prog. 5+125.00

TRATTA GEOTECNICA 5

TRATTA GEOTECNICA 6

S7 (f.a. 13 m sx)

S8 (f.a. 3 m sx)

S9 (f.a. 0.0 m)

FINE GALLERIA NATURALE km 3+977.00

Stendimento sismico **9bis**

Stendimento sismico **9ter**

Stendimento sismico **9**

INIZIO VIADOTTO KM 4+126.10

VIADOTTO VI03

FINE VIADOTTO KM 4+673.90

-1.463%

Fascia superficiale di roccia alterata

IGR

BST

KEY PLAN

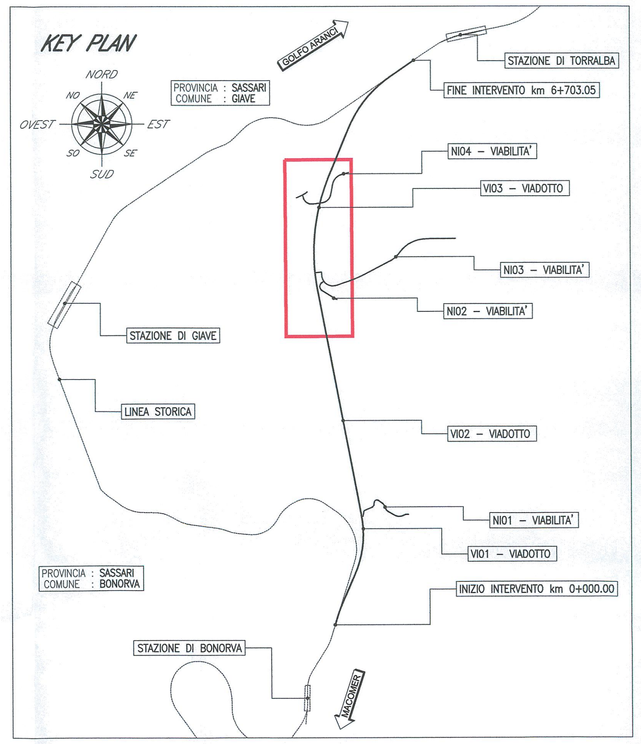

| | | |