

TABELLA MATERIALI

CALCESTRUZZO :


- MAGRO DI FONDAZIONE (non strutturale) : Classe di resistenza C12/15
- PALI : Classe di resistenza C25/30
- FONDAZIONI SPALLE, E MURI : Classe di resistenza C28/35
- ELEVAZIONI SPALLE : Classe di resistenza C32/40
- SOLETTA IN C.A. E MARCIAPIEDI : Classe di resistenza C35/45
- BAGGIOLI : Classe di resistenza C32/40
- TRAVI PREFABBRICATE IN C.A.P. : Classe di resistenza C45/55
- ACCIAIO PER ARMATURE ORDINARIE : Acciaio in barre nervate tipo B450C

COPRIFERRO per pali trivellati: 60.0 mm (PALO>600mm)
COPRIFERRO per fondazioni, elevazioni, soletta: 35.0 mm
COPRIFERRO per travi prefabbricate: 30.0 mm
N.B. MATERIALI CONFORMI ALLE NORME:
 UNI EN 206-1: 2006
 UNI EN 11104: 2004
 UNI ISO 15630: 2004

LIVELLETTA	L = 97.81	DISL = -5.74	P = -0.058653
PROG. LIVELLETTA			

PROG. LIVELLETTA	98.68	6.01	0.061279
------------------	-------	------	----------

SEZIONE LONGITUDINALE IN ASSE TRACCIAMENTO scala 1:100

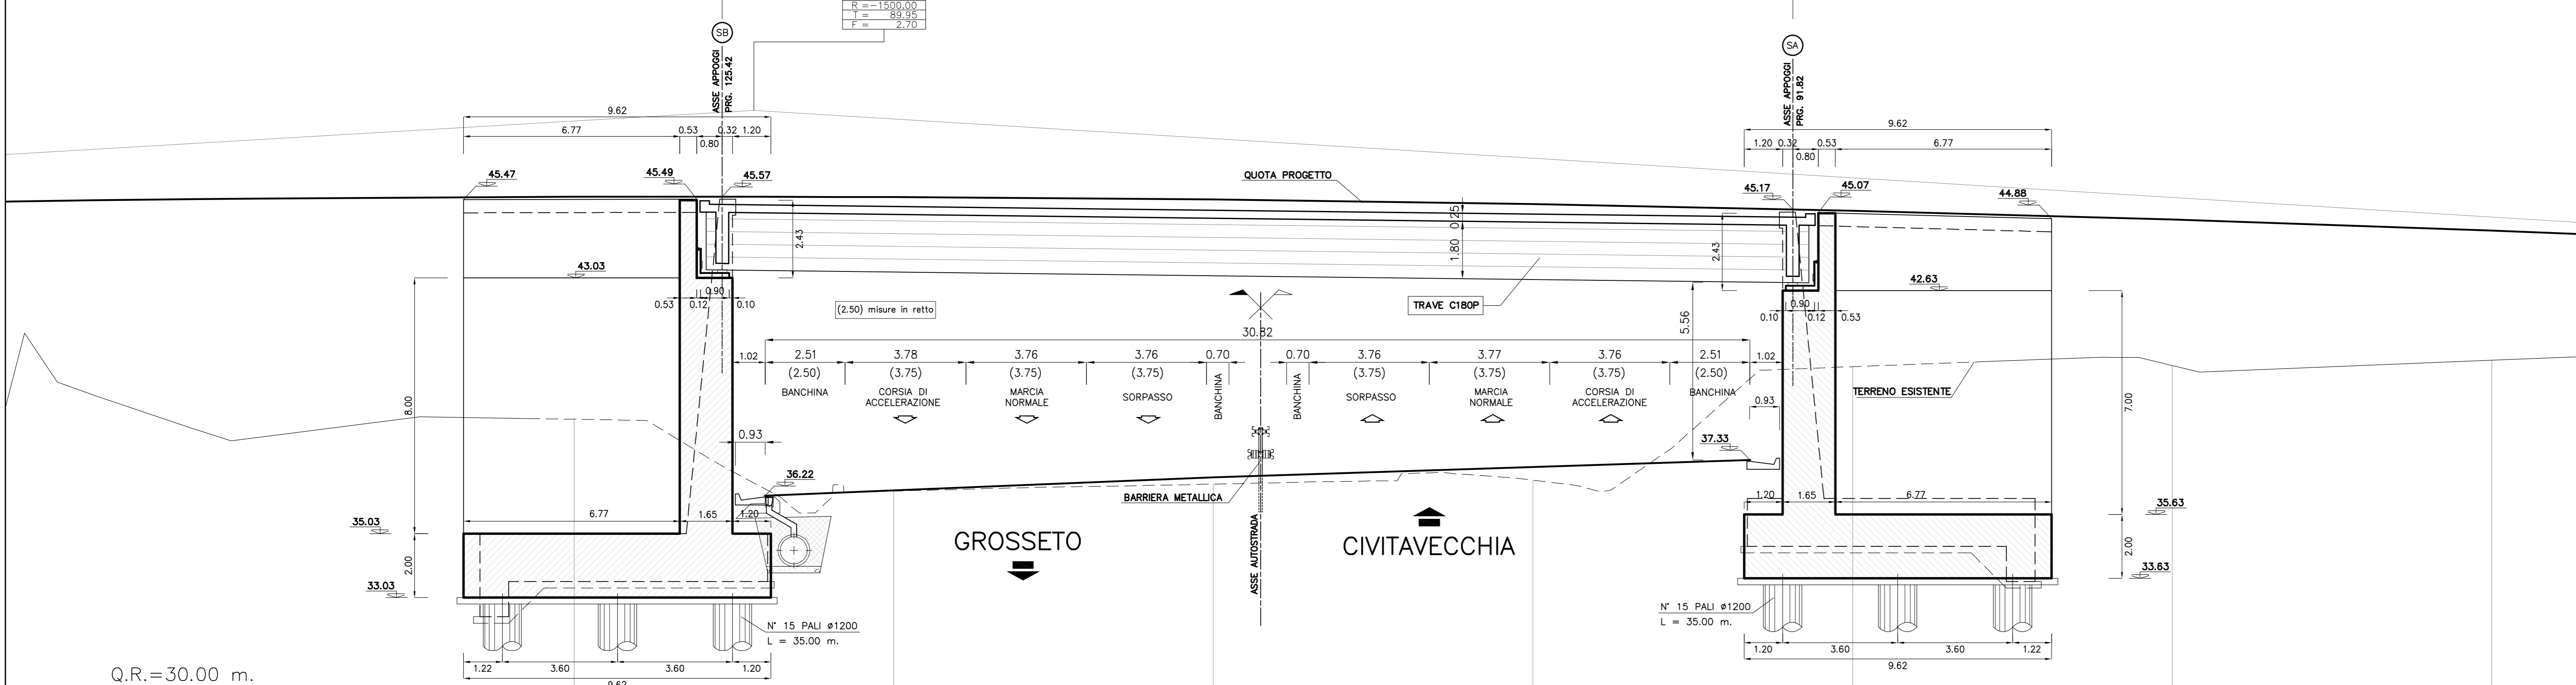

Q.R. = 30.00 m.

NUMERO SEZIONE	1	2	3	4	5	6	7	8
QUOTE PROGETTO	45.47	45.49	45.57	45.17	45.07	44.88		
QUOTE TERRENO	43.03	43.03	43.10	42.63	42.63	42.63	42.63	42.63
DIST. PARZIALI	10.00	10.00	10.00	10.00	10.00	10.00	10.00	10.00
PROGRESSIVE	0+130.00	0+140.00	0+150.00	0+160.00	0+170.00	0+180.00	0+190.00	0+200.00
ANDAMENTO PLANIMETRICO	A=48.00 rettilineo							

SAT Società Autostrada Tirrenica p.A.
 GRUPPO AUTOSTRADALE PER L'ITALIA S.p.A.

AUTOSTRADA (A12) : ROSIGNANO – CIVITAVECCHIA
 LOTTO 6B
 TRATTO: PESCIA ROMANA – TARQUINIA

PROGETTO DEFINITIVO
 INFRASTRUTTURA STRATEGICA DI PREMINENTE INTERESSE NAZIONALE LE CUI PROCEDURE DI APPROVAZIONE SONO REGOLATE DALL' ART. 161 DEL D.L.GS. 163/2006

S5 – NUOVO SVINCOLO MONTALTO DI CASTRO

OPERE D' ARTE MAGGIORI
 CAVALCAIA al km 14+351.76
 PLANIMETRIA, SEZIONI E PARTICOLARI

IL RESPONSABILE PROGETTAZIONE SPECIALISTICA Ing. Guido Furlanetto Dir. Prog. Milano N. 10984 RESPONSABILE UFFICIO STR	IL RESPONSABILE INTERAZIONE PRESSIONI SPECIALISTICA Ing. Maurizio Torralba Dir. Prog. Milano N. 10984 COORDINATORE GENERALE APS	IL DIRETTORE TECNICO Ing. Maurizio Torralba Dir. Prog. Milano N. 10984 RESPONSABILE DIREZIONE SVILUPPO INFRASTRUTTURE
REDAZIONE ELABORATO WBS CV09	DIRIGENTE 12/12/16 16/02/17	DATA FEBBRAIO 2011
spesa ingegneria europea		spesa ingegneria europea
REDAZIONE OPERATIVA DI PROGETTO Arch. Maria Giuseppina Dir. Arch. Venezia N. 1294		VISTO DEL COMMITTENTE SAT