




SEZIONE LONGITUDINALE  
SCALA 1:100

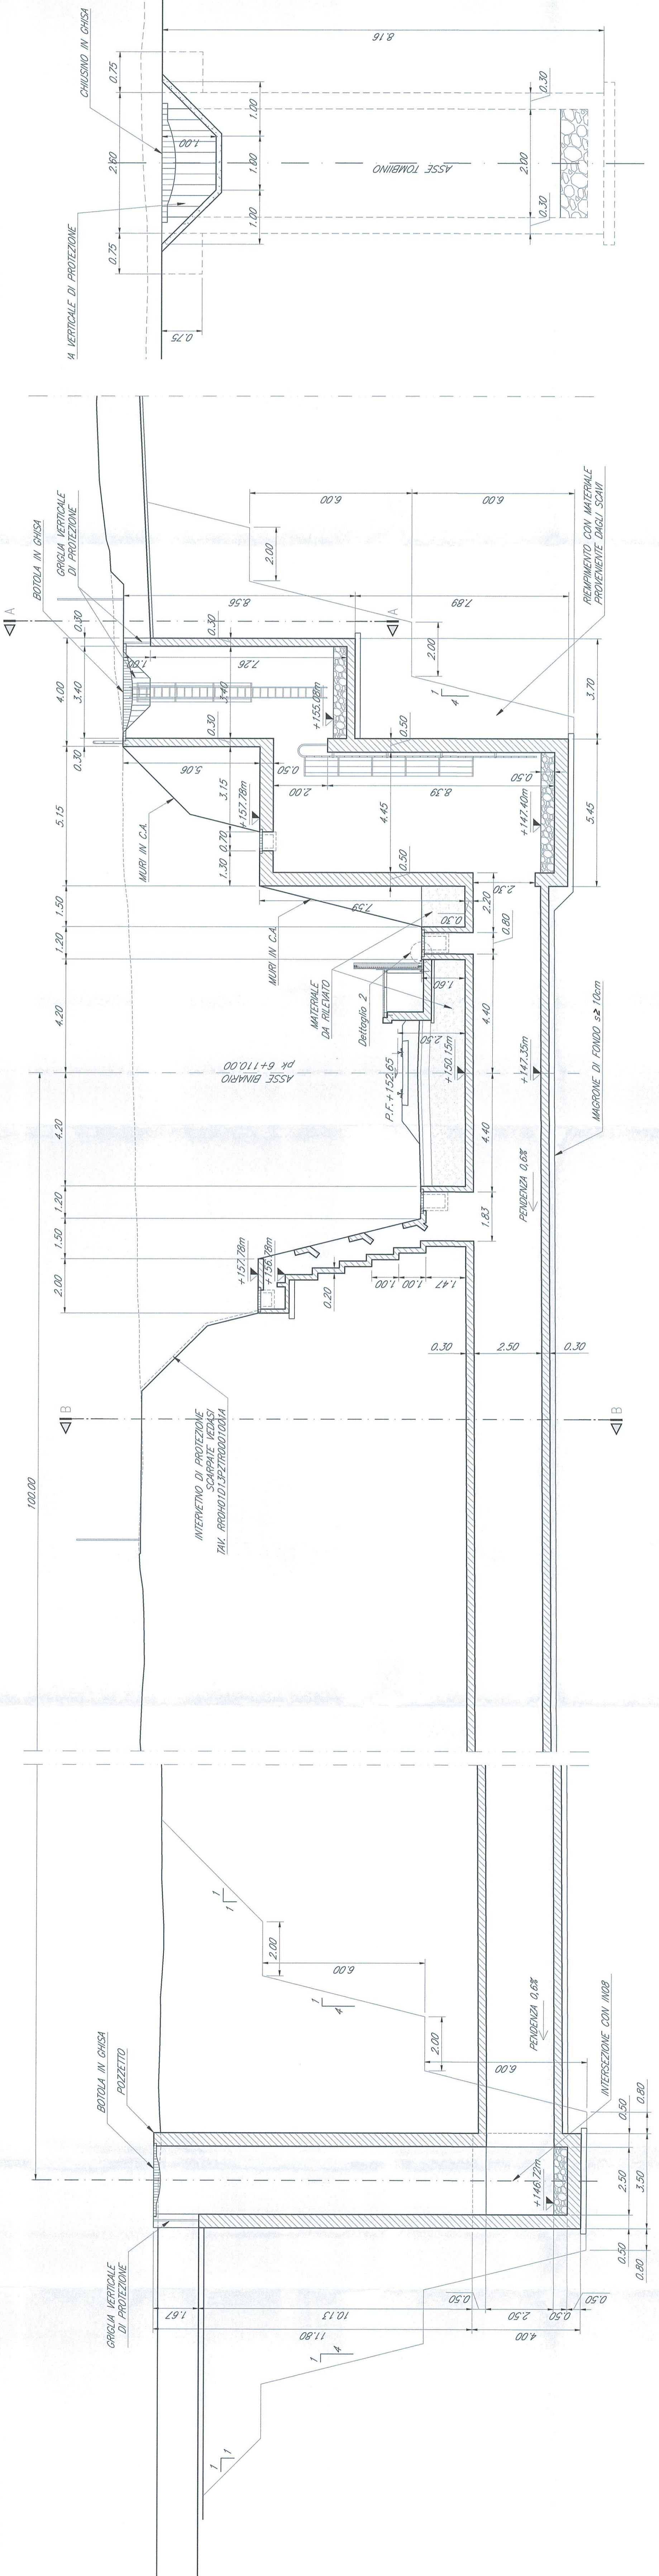


SEZIONE A-A  
SCALA 1:50

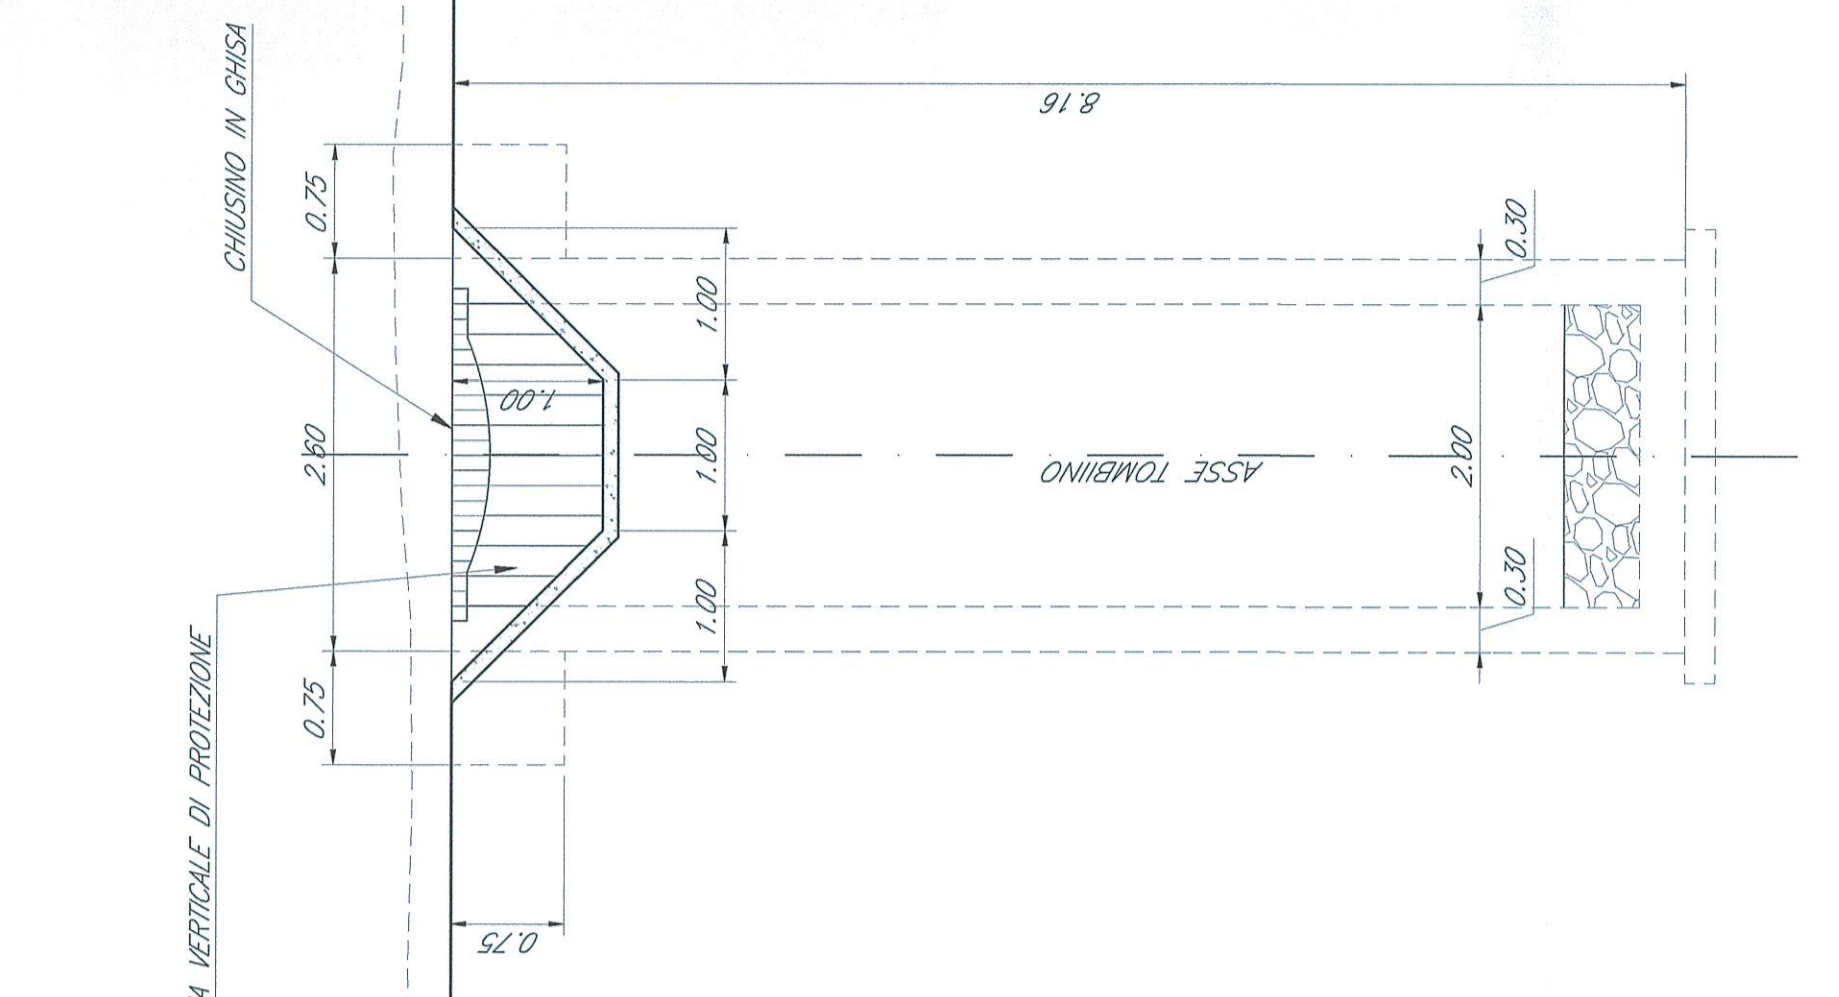


PANTA ALLO SPICCATO  
SCALA 1:100

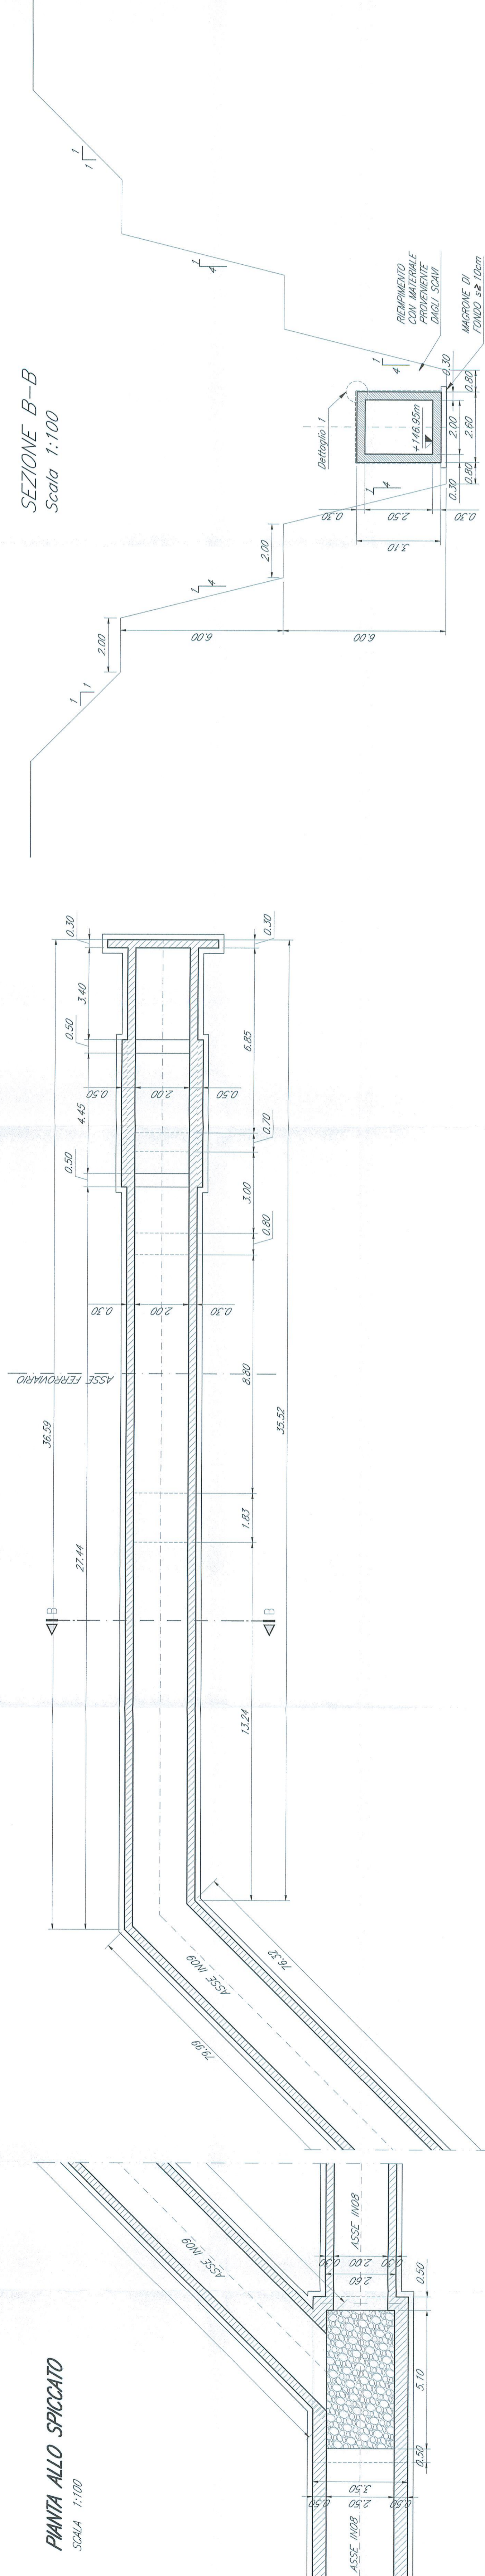


SEZIONE B-B  
SCALA 1:100

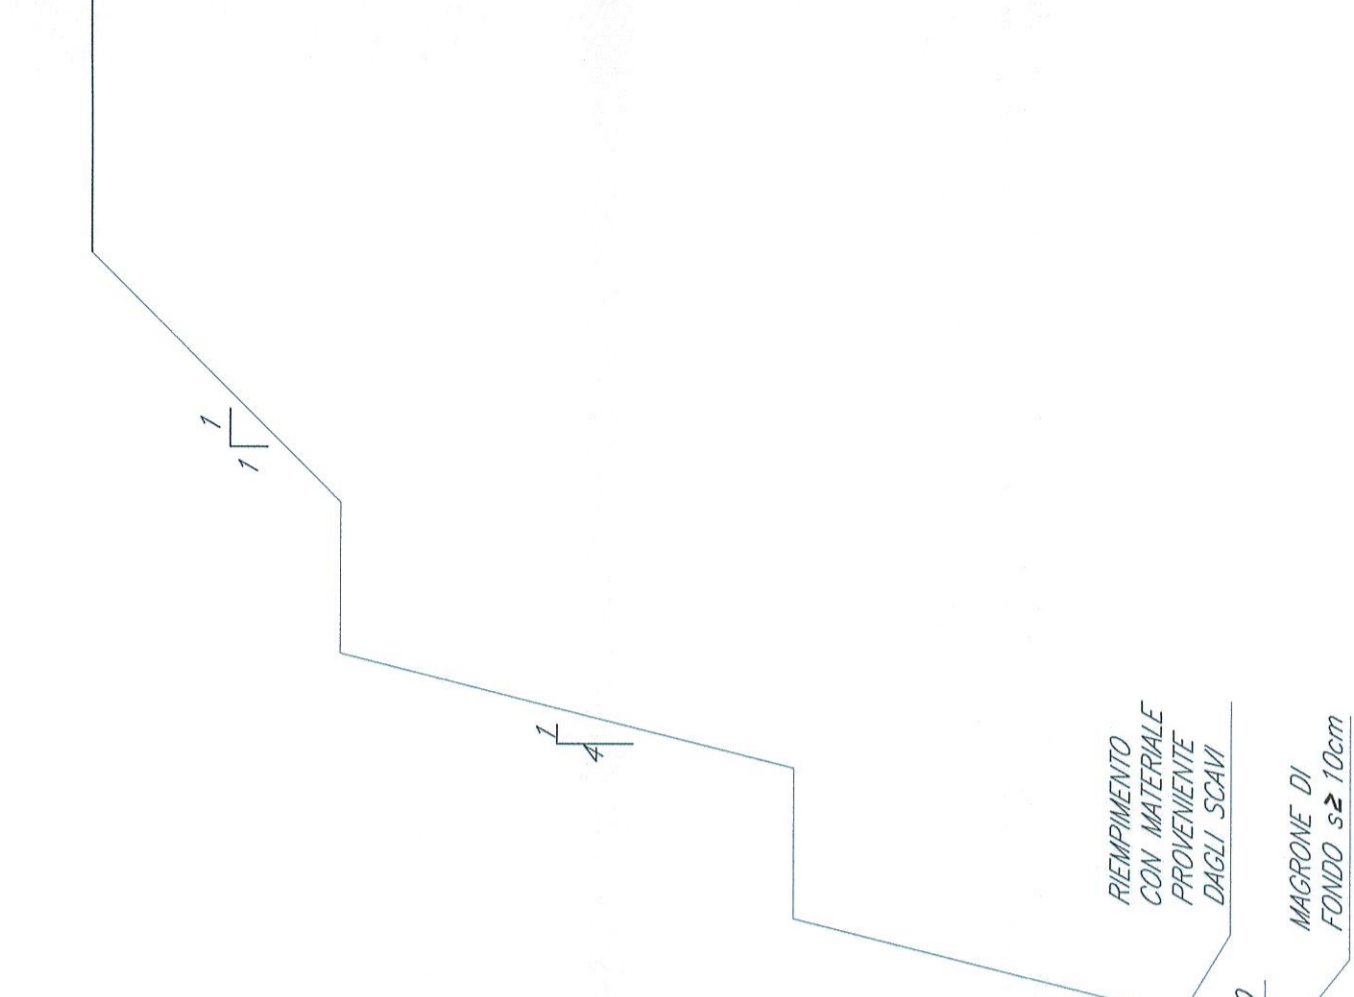

DETTAGLIO 1  
SCALA 1:10

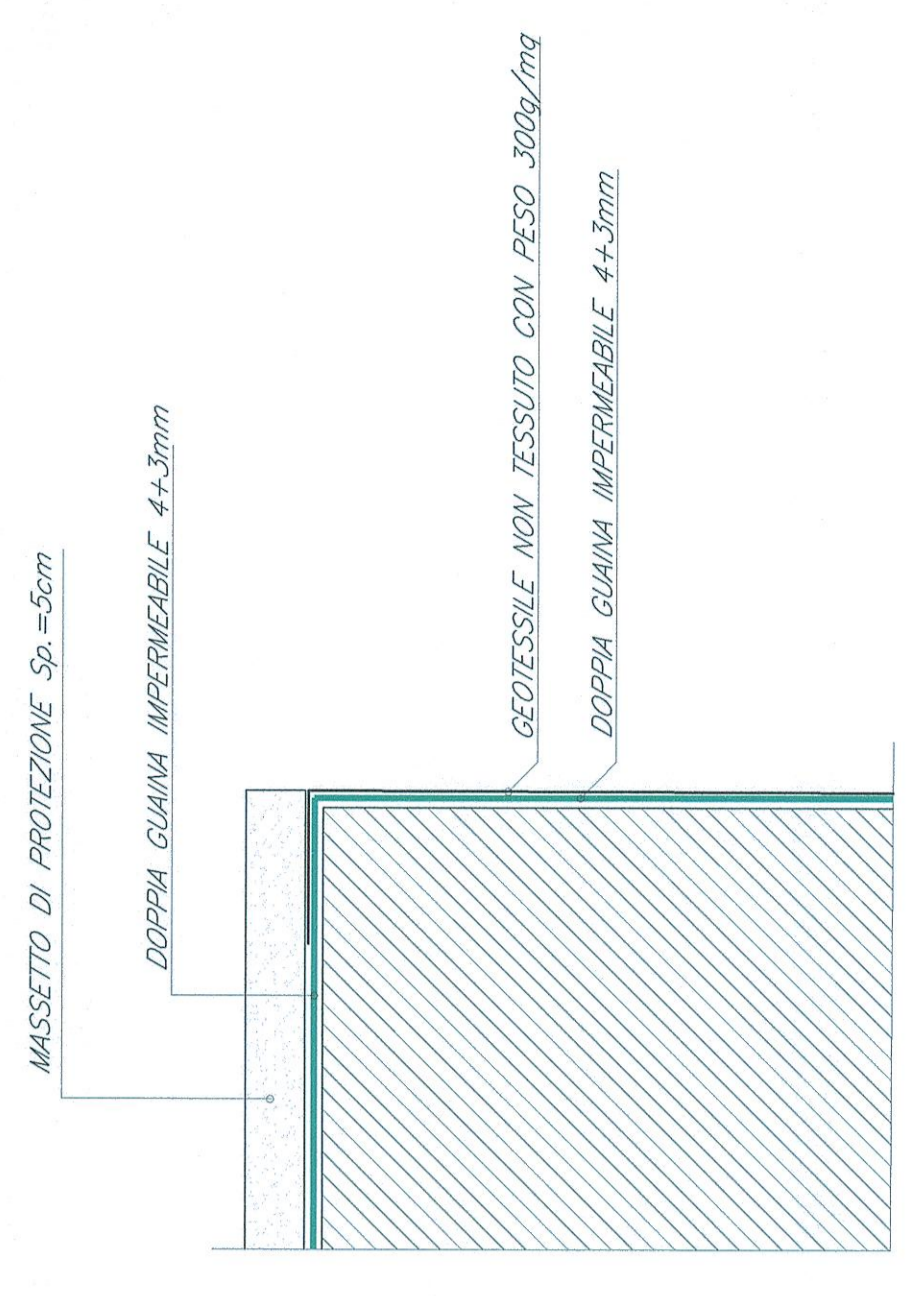

DETTAGLIO 2  
SCALA 1:20

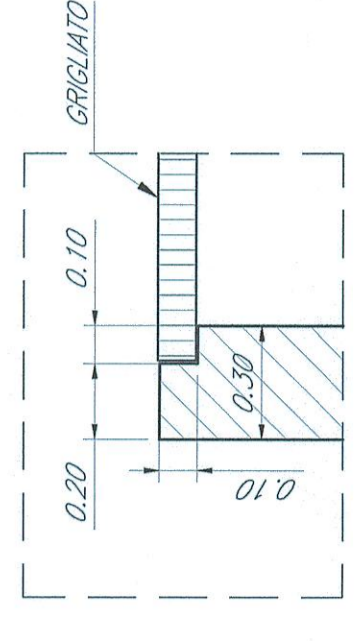

NOTE:  
1) Per la tabella materiali e note generali fare riferimento al documento "PRODOTTO DI SISTEMA" - Tabella Materiali e Note generali".  
2) Il rifacimento degli scavi andrà eseguito con tutte le precauzioni di cantiere e di scavi secondo le indicazioni del Capitolato di Costruzione delle opere civili.

COMITENTE:



PROGETTAZIONE:



**DIREZIONE TECNICA**  
**U.O. COORDINAMENTO NO CAPTIVE E INGEGNERIA DI SISTEMA**  
**PROGETTO DEFINITIVO**  
**VELOCIZZAZIONE LINEA SAN GAVINO - SASSARI - OLBIA**  
VARIANTE DI BAULADU

INTERFERENZE IDRAULICHE  
IN09 - Pianta, profilo e sezioni di carpenteria e scavi

SCALA: VARIE

COMMESSA LOTTO FASE ENTE TIPO DOC OPERAZIONE PROG. REV.

Rev.	Descrizione	Redatto	Data	Verificato	Data	Approvato	Data
A	Emissione esecutiva	D	13	PZ	IN0900	001	A

