
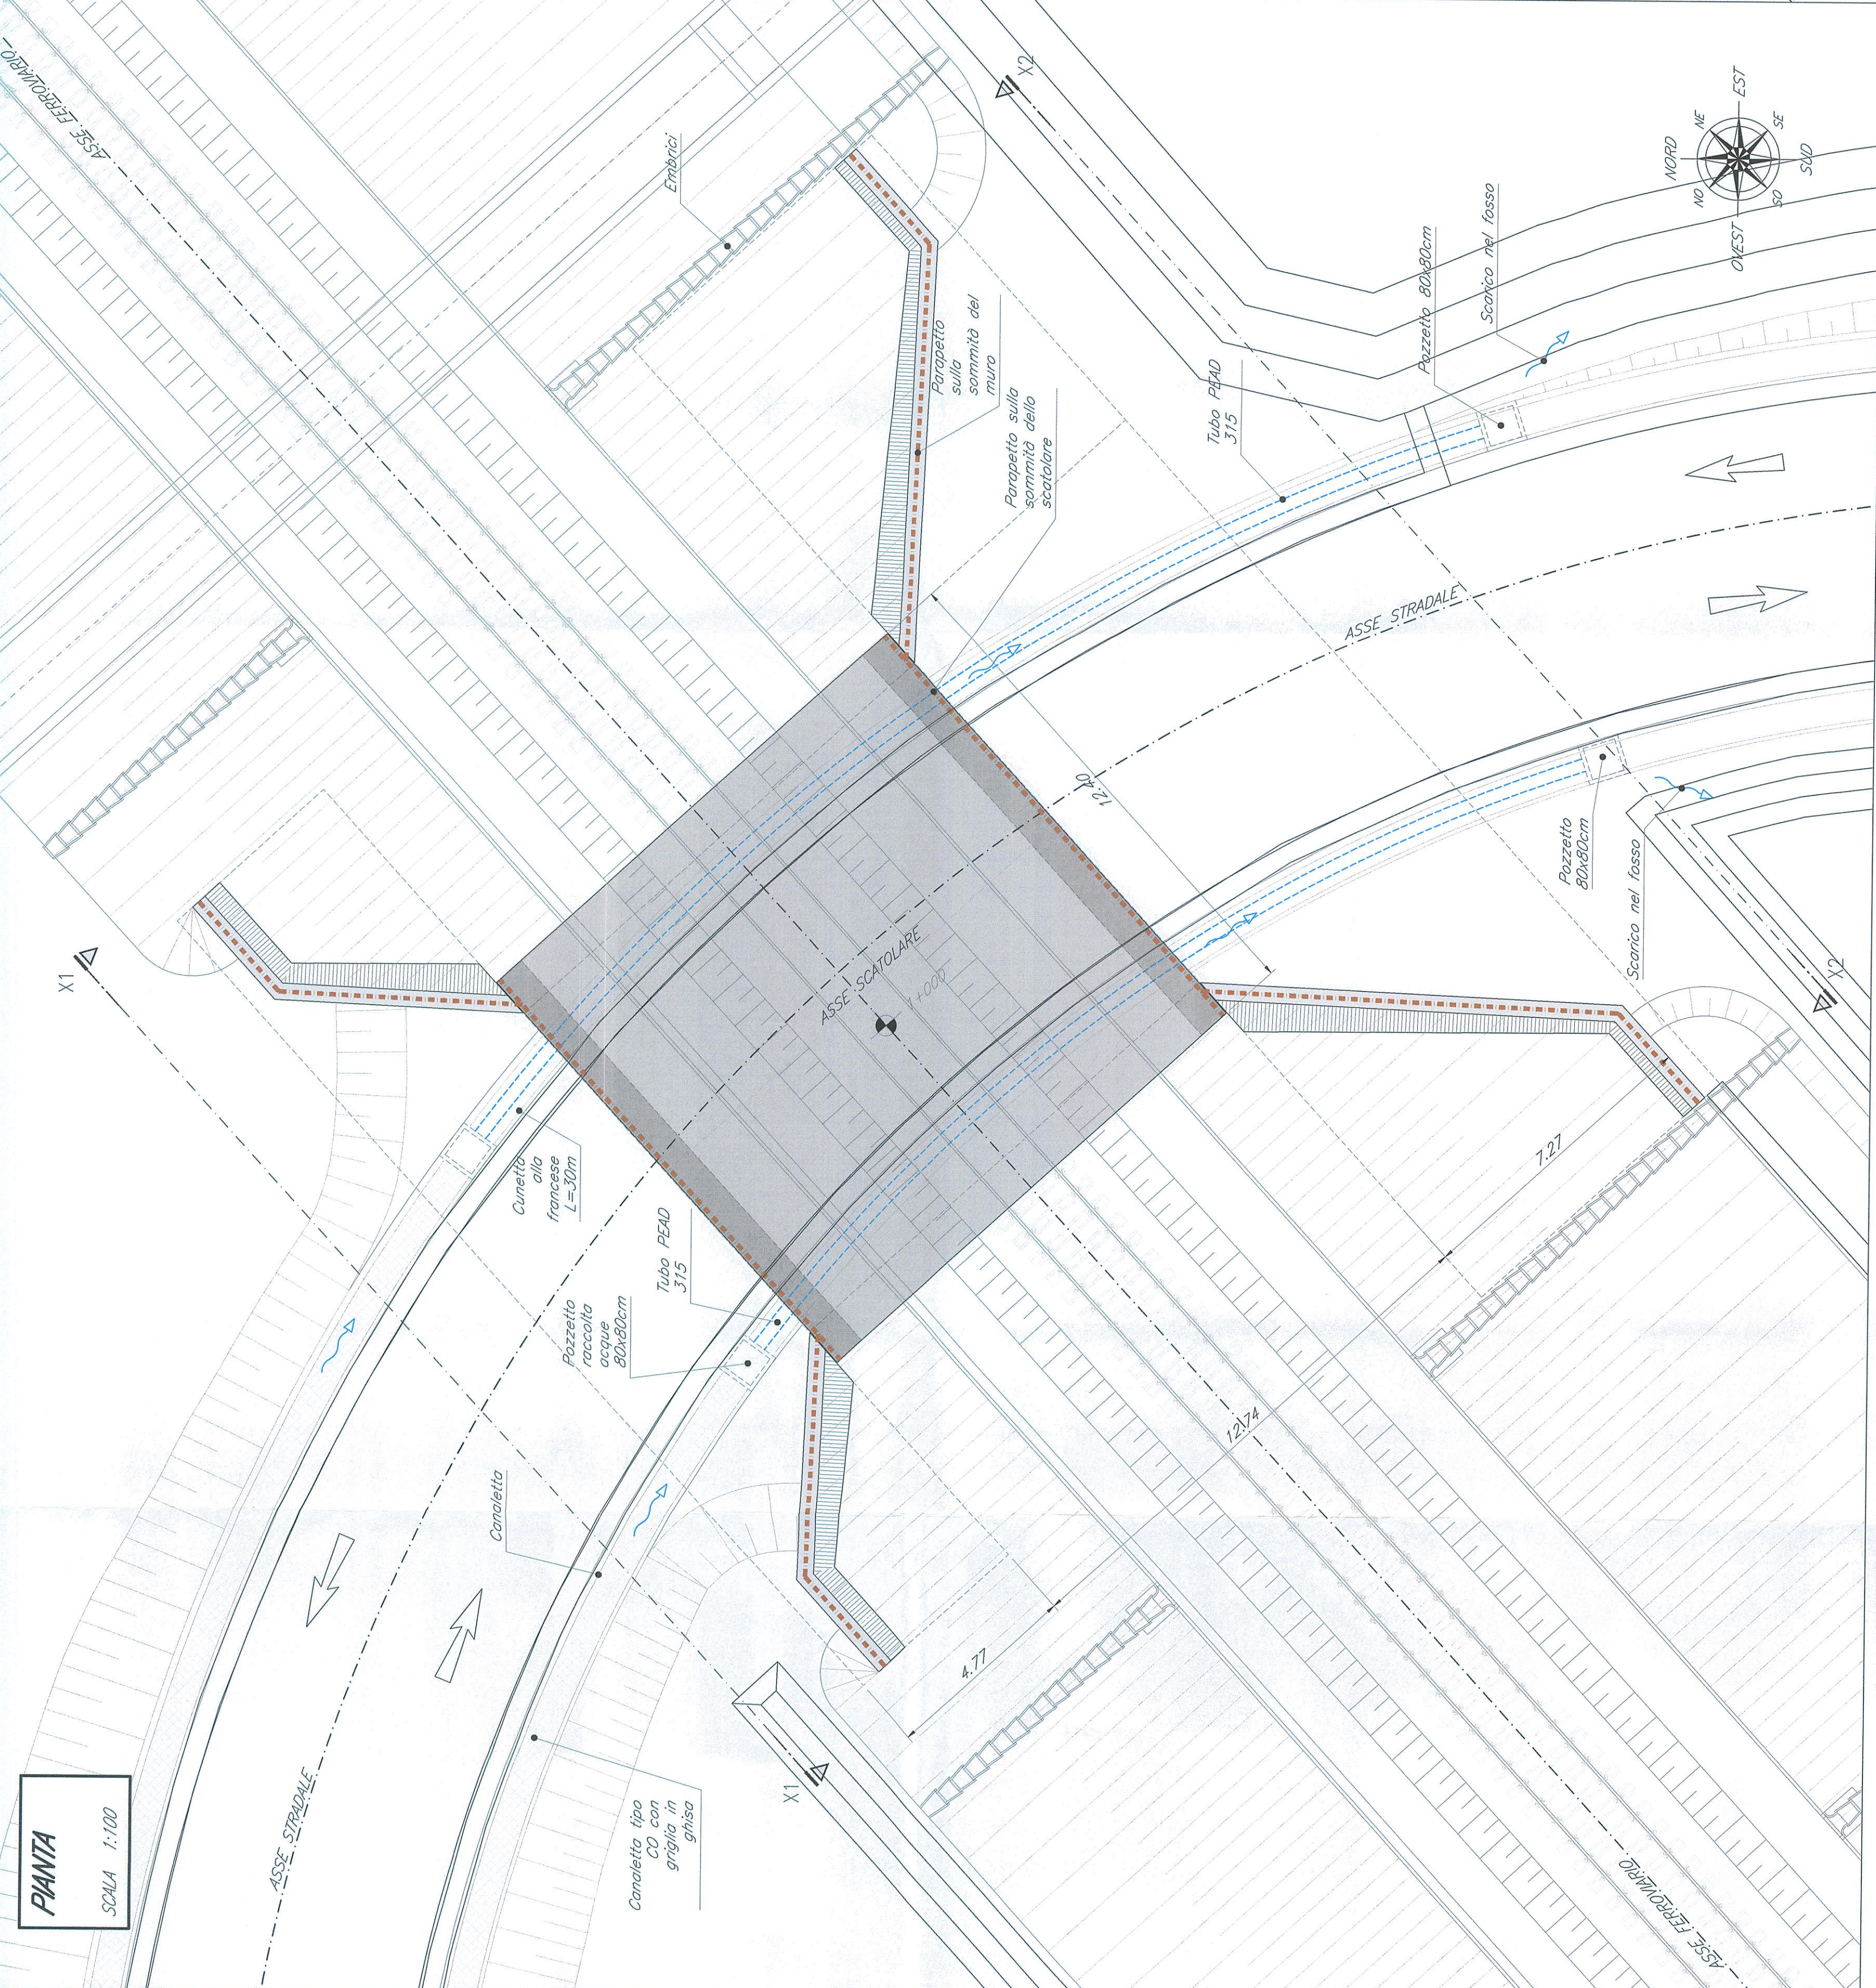


NOTE:  
 1) Per la tabella materiali e note generali fare riferimento al documento "PRODOTTORE" di riferimento al documento "PRODOTTORE" di riferimento al documento "PRODOTTORE".  
 2) Il riarrangiamento degli scavi andrà eseguito con terre provenienti dagli scavi o da cave di prestito secondo le indicazioni del Capitolato di Costituzione delle opere civili.

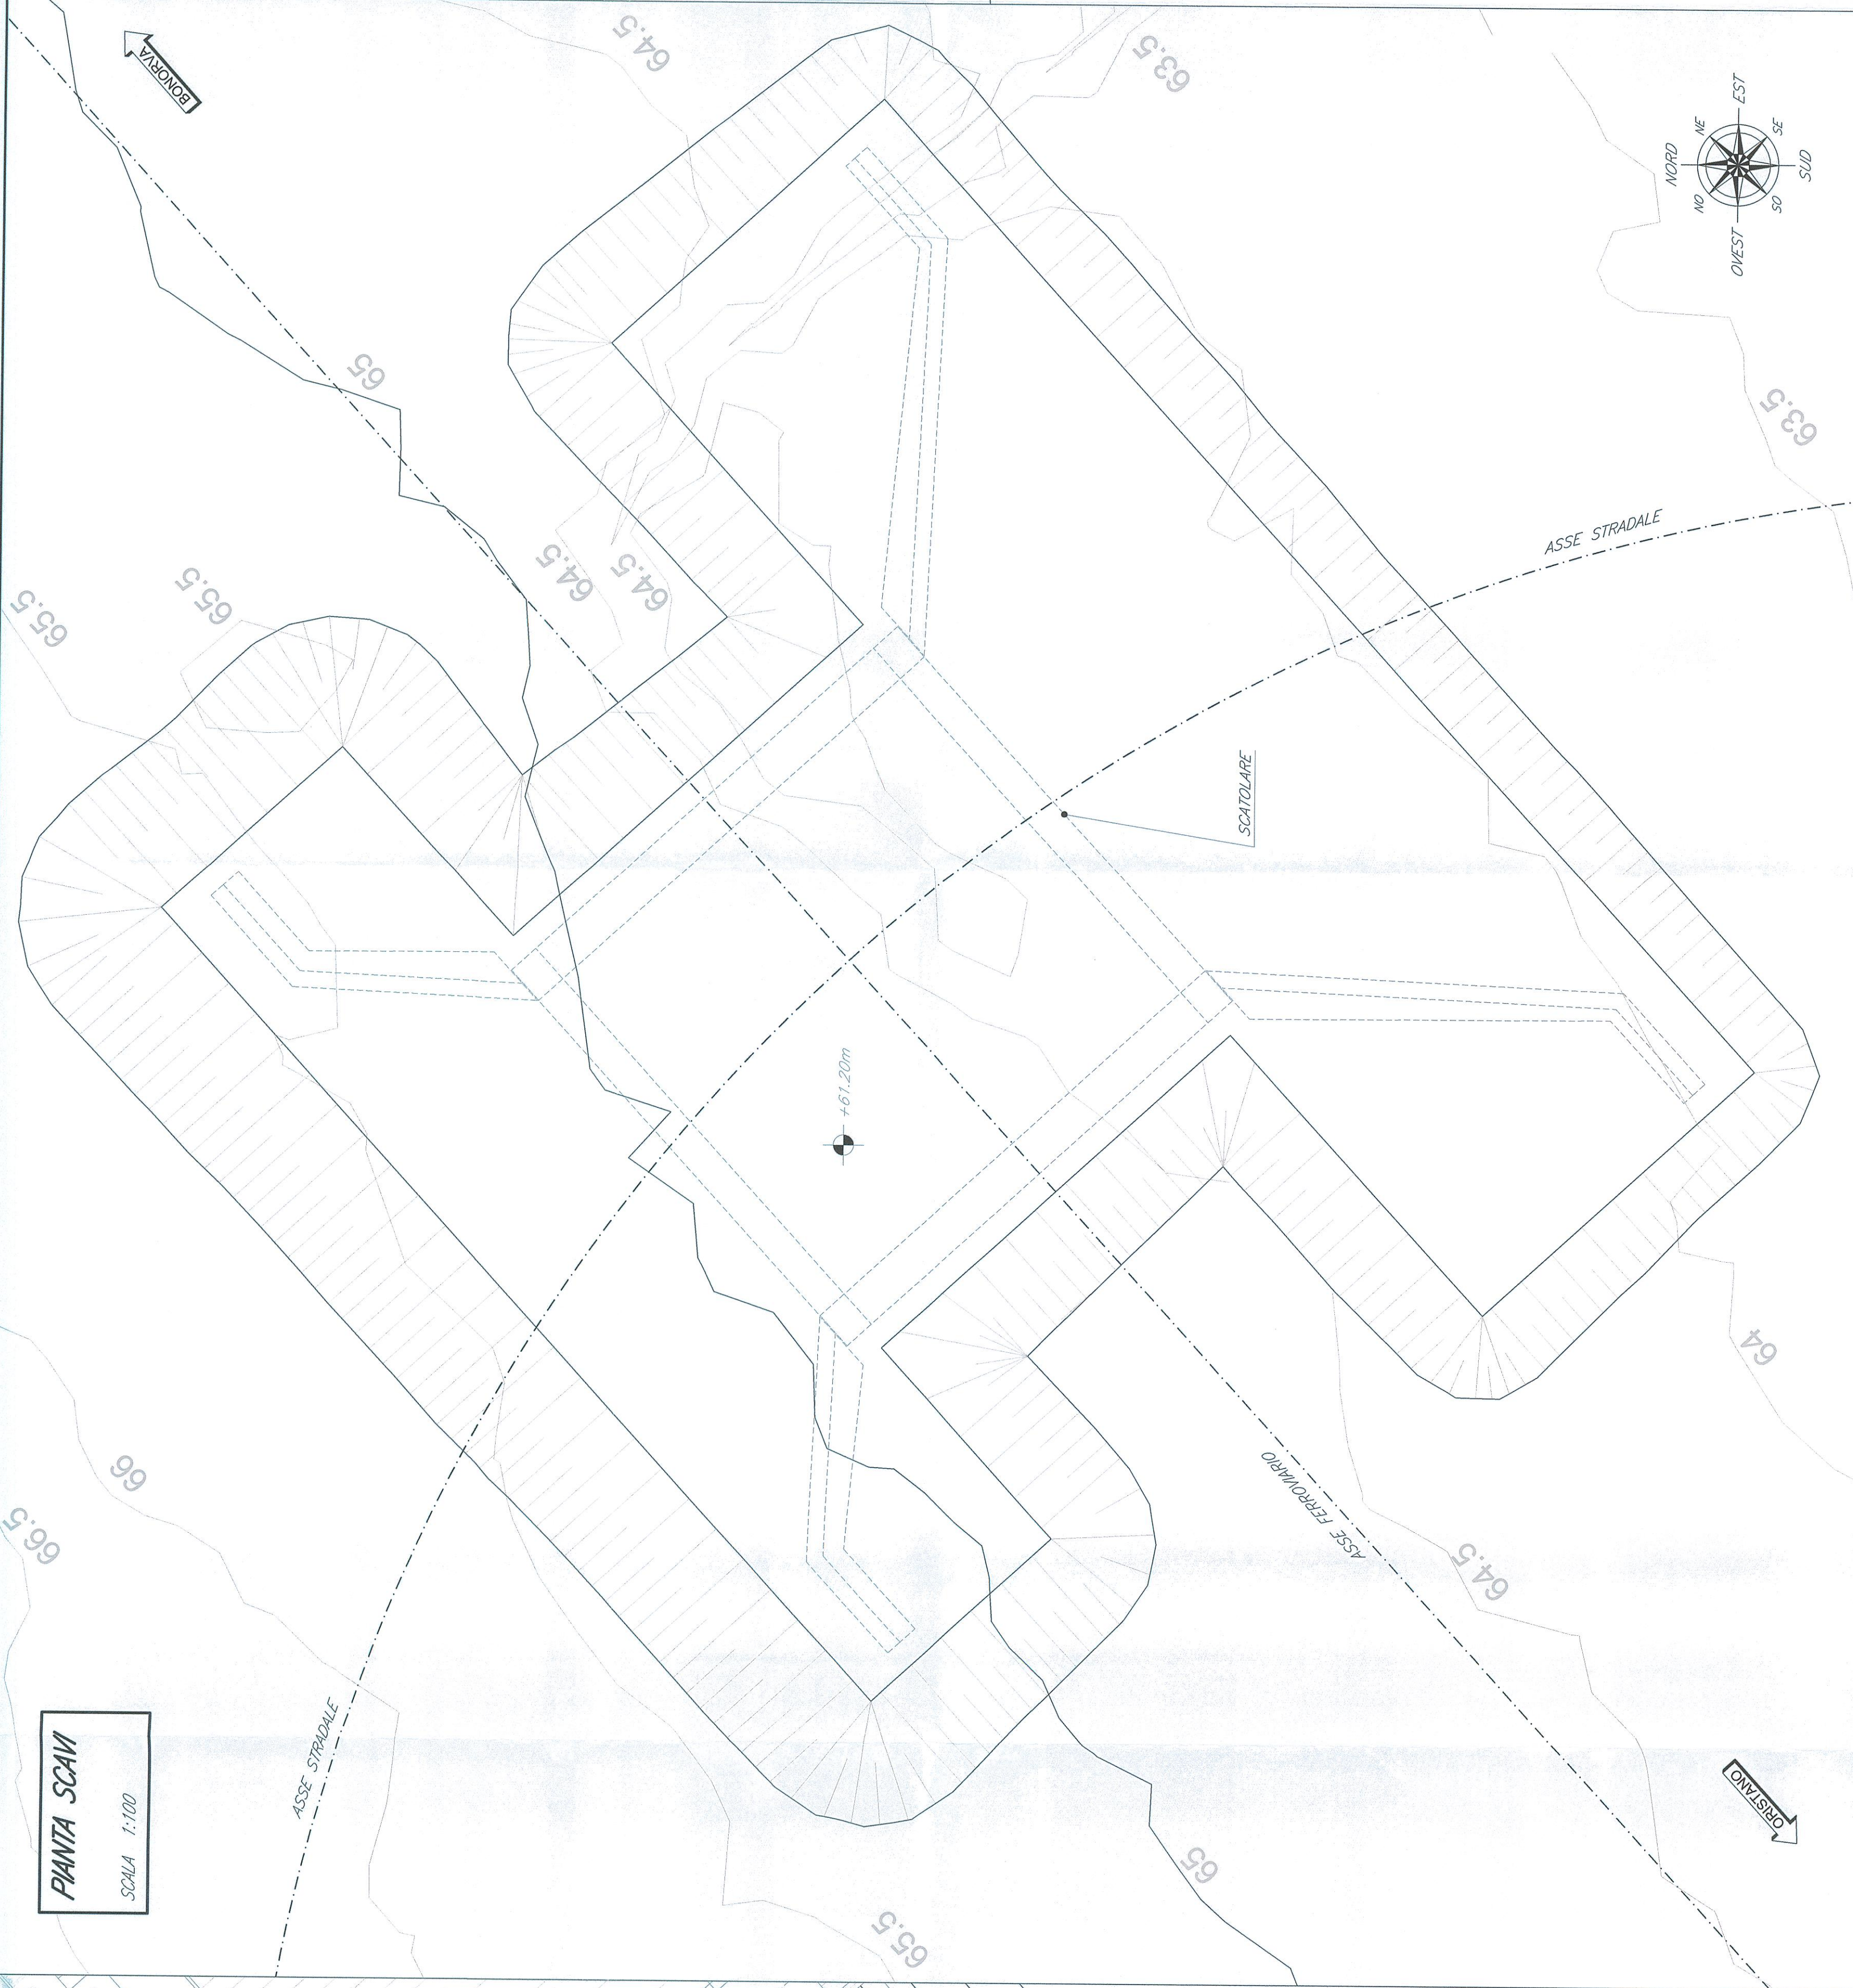

COMMITTENTE: **RFI** INFRASTRUTTURE ITALIANE  
 PROGETTAZIONE: **ITALFER** INFRASTRUTTURE

**DIREZIONE TECNICA**  
**U.O. COORDINAMENTO NO CAPTIVE E INGEGNERIA DI SISTEMA**

**PROGETTO DEFINITIVO**  
**VELOCIZZAZIONE LINEA SAN GAVINO - SASSARI - OLBIA**  
**VARIANTE DI BAULADU**

SL01  
 Pianta profilo e sezione sottovia alla prog. 1+000.90

Rev.	Descrizione	Redatto	Verificato	Data	Approvato	Data	Autografo	Data
A	Emissione esecutiva	F. Basso	M. Vici	13 Marzo 2018	M. Vici	13 Marzo 2018	[Signature]	13 Marzo 2018

SCALA: 1:100

COMMESSA LOTTO FASE BITE TIPO DOC. OPERADISCIPLINA PROG. REV.  
 RR00H 01 D 13 PA SL01015 001 A

FILE: RR00H\DI\SPASL0100501A.DWG

