
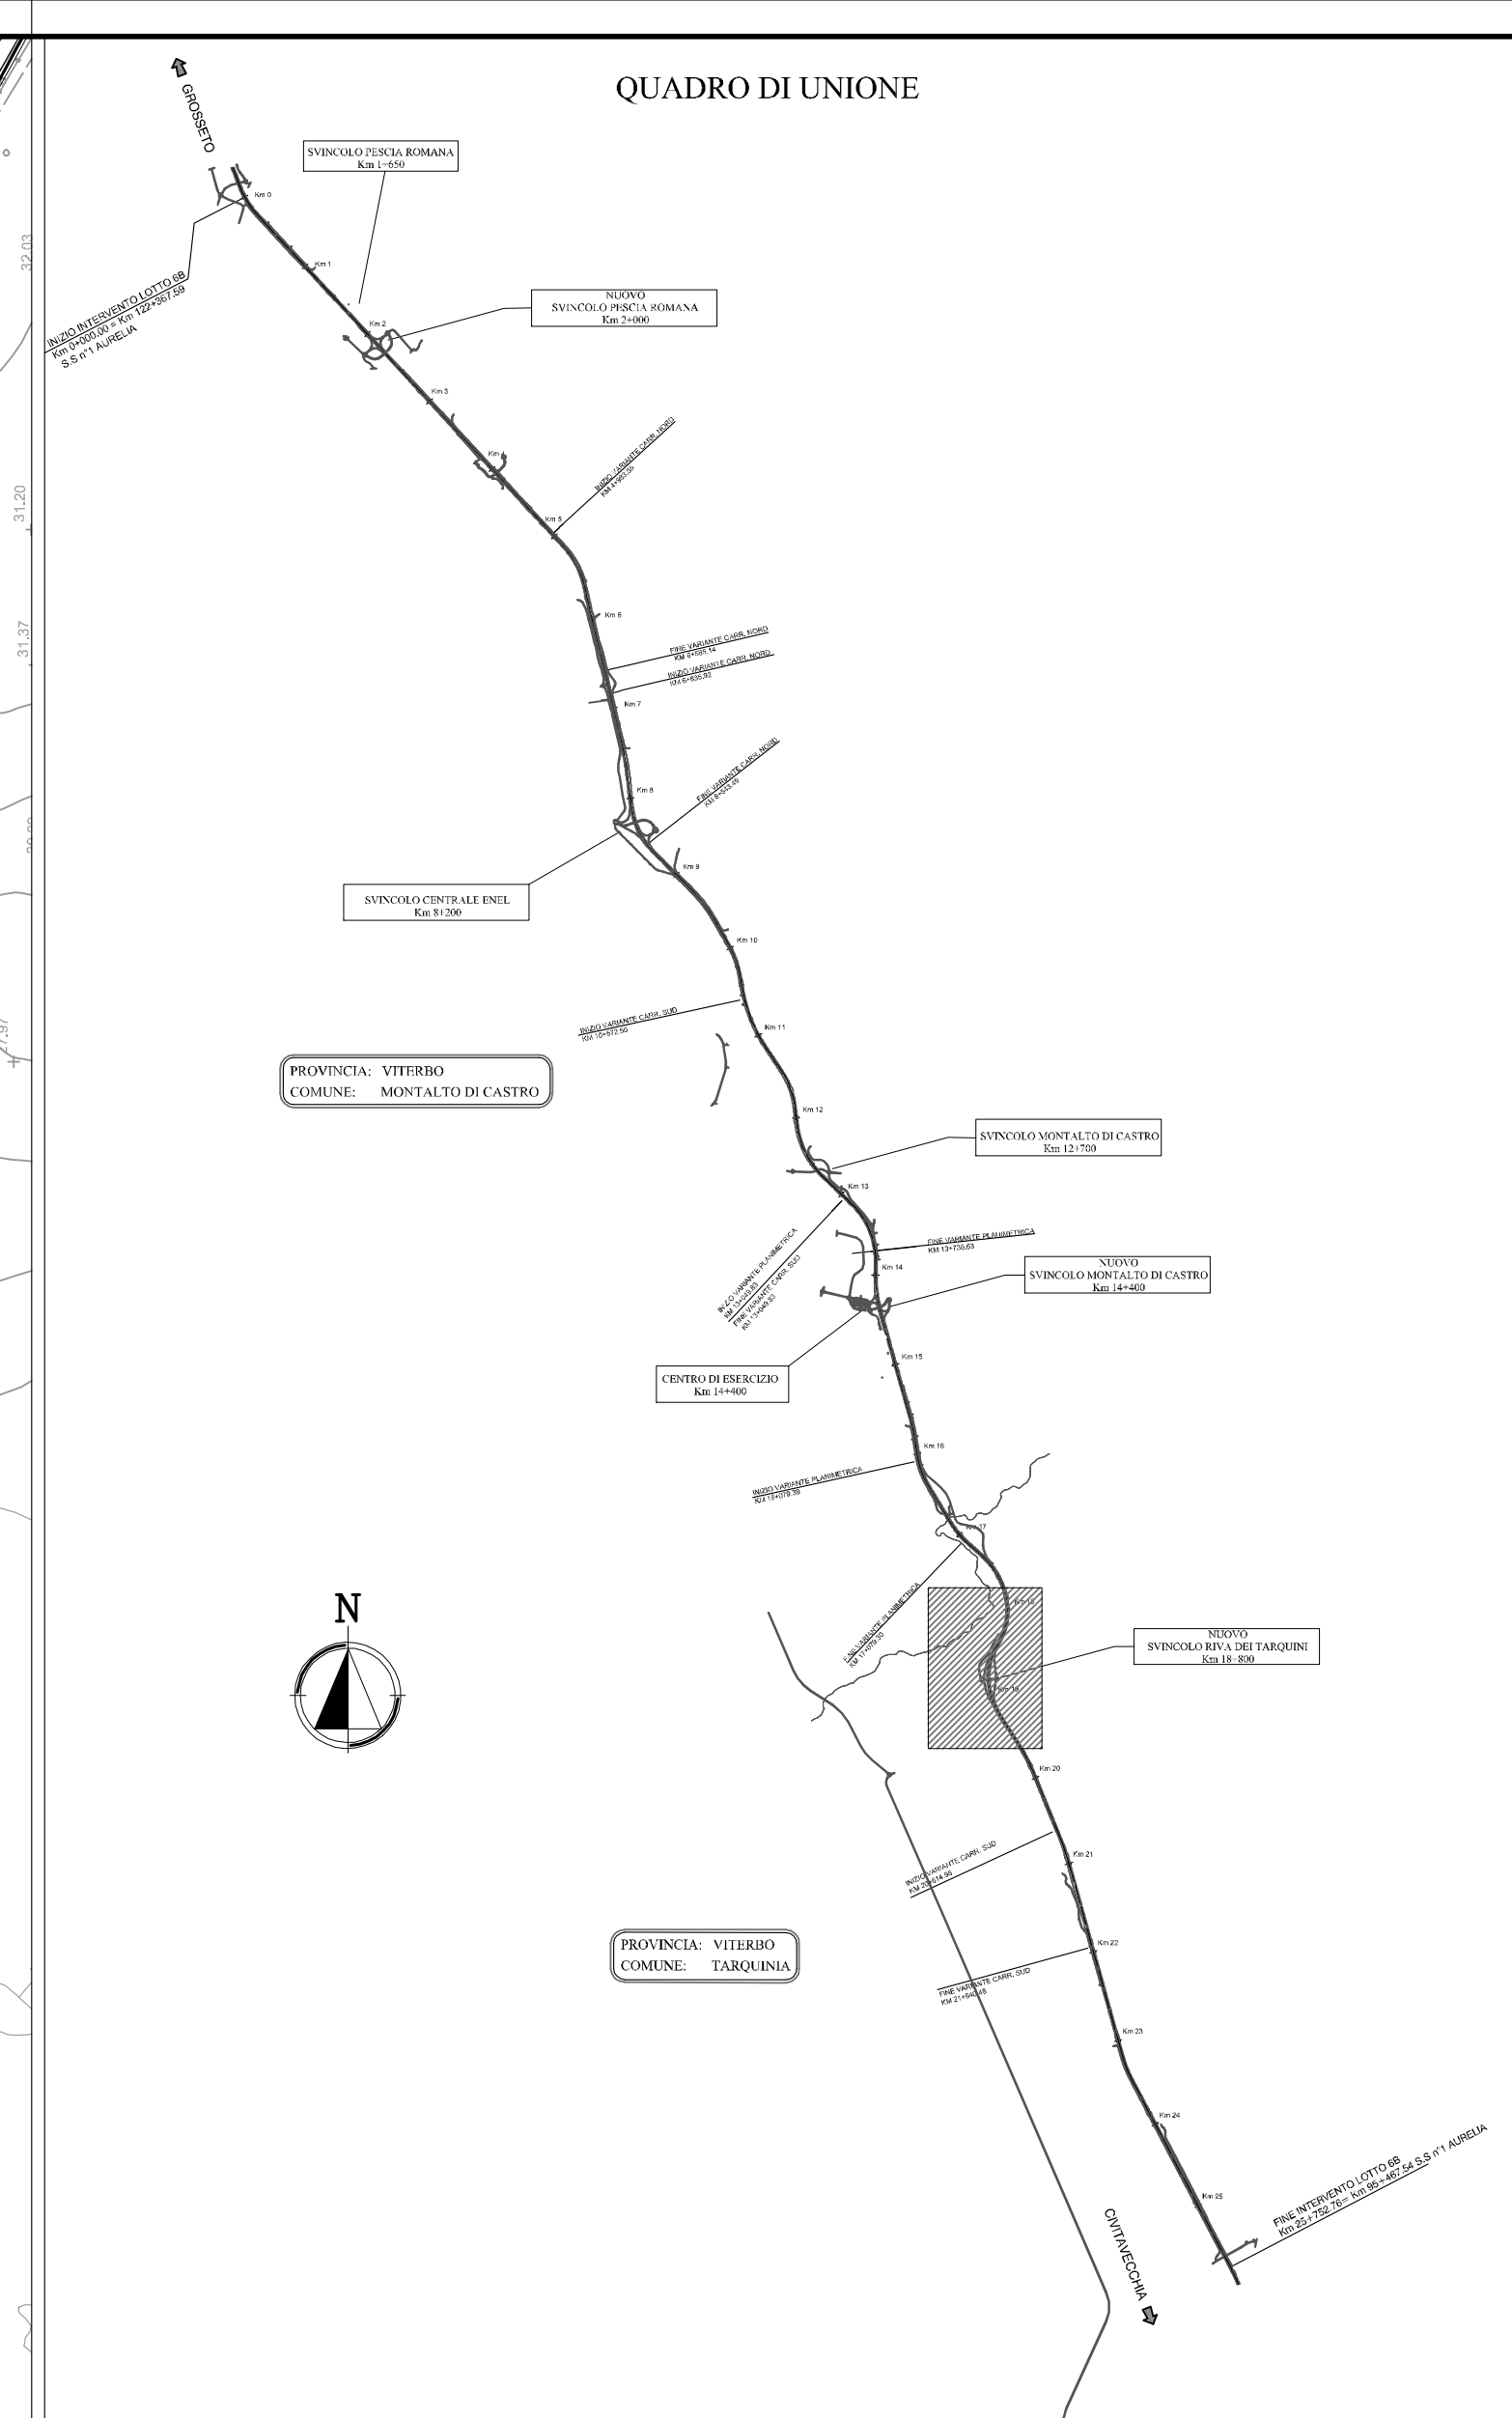


PROVINCIA : VITERBO
COMUNE : TARQUINIA

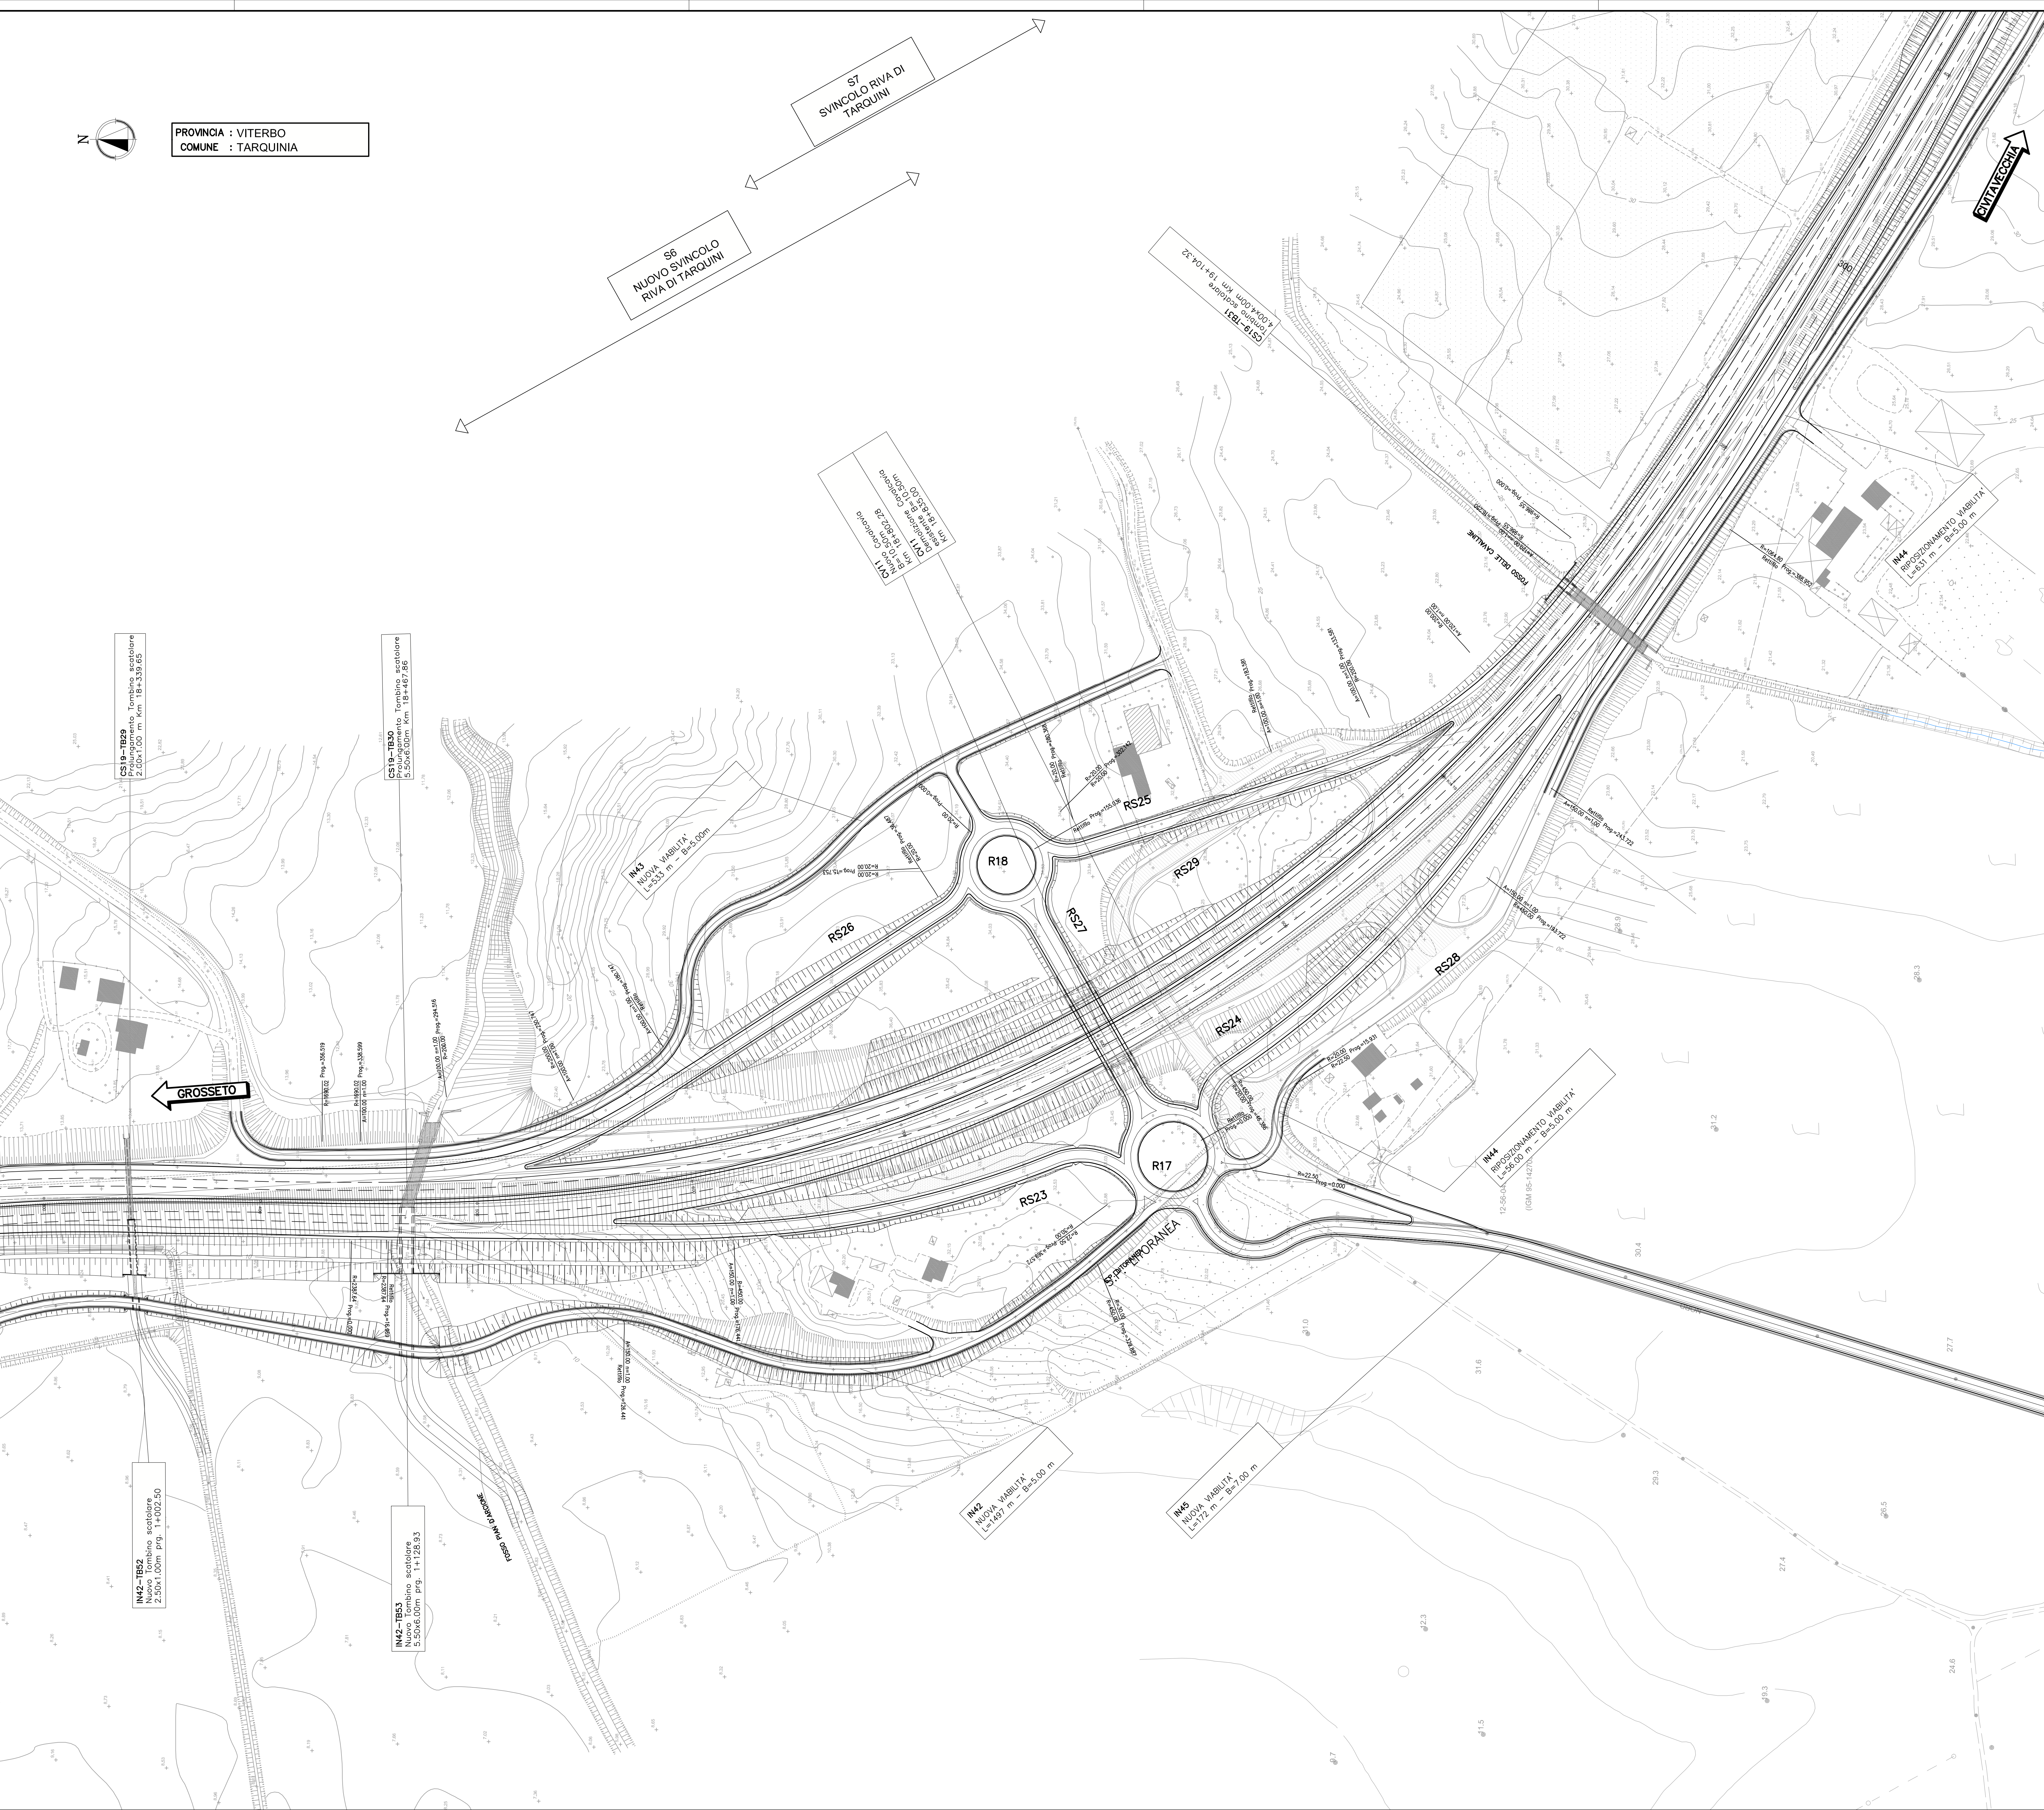

Società Autostrada Tirrenica p.A.
GRUPPO AUTOSTRADE PER L'ITALIA S.p.A.

AUTOSTRADA (A12) : ROSIGNANO – CIVITAVECCHIA

LOTTO 6B

TRATTO: PESCIA ROMANA – TARQUINIA

PROGETTO DEFINITIVO

INFRASTRUTTURA STRATEGICA DI PREMINENTE INTERESSE
NAZIONALE LE CUI PROCEDURE DI APPROVAZIONE SONO REGOLATE
DALL' ART. 161 DEL D.LGS. 163/2006

S6 – NUOVO SVINCOLO DI RIVA DEI TARQUINI

PARTE STRADALE

Planimetria di progetto

IL RESPONSABILE PROGETTAZIONE SPECIALISTICA Ing. Massimiliano Giacobbi Ord. Ingeg. Milano N. 20746 RESPONSABILE UFFICIO STD		IL RESPONSABILE INTERPRETAZIONE PRESTAZIONE SPECIALISTICA Ing. Maurizio Tormali Ord. Ingeg. Milano N. 16465 COORDINATORE GENERALE APS		IL DIRETTORE TECNICO Ing. Maurizio Tormali Ord. Ingeg. Milano N. 16465 RESPONSABILE DIREZIONE SVILUPPO INFRASTRUTTURE	
REPERIMENTI ELABORATI		DATA		REVISIONE	
—		FEBBRAIO 2011		n. 1	
—		12/12/1602STD650		SCALA: 1:1000	
CONFERENZA A CURA DI :		ELABORAZIONE GRAFICA A CURA DI :		ELABORAZIONE PROGETTUALE A CURA DI :	
RESPONSABILE DI CONFERENZA Arch. Maria Gualdo Ord. Arch. Venezia N. 1294 COORDINATORE OPERATIVO DI PROGETTO		VISTO DEL COMMITTENTE SAT		VISTO DEL CONCESSIONARIO Ing. Massimiliano Giacobbi – Ord. Ingeg. Milano N. 20746	

IL PRESENTE PROGETTO NON PUO' ESSERE COPIATO, RIPRODOTTO O TRASMESSO IN QUALSIASI MODO, SENZA IL CONSENSO SCRITTO DELLA SAT. L'USO DEL PRESENTE PROGETTO E' LIMITATO ALL'USO PER IL QUALE E' STATO DESTINATO. IL CONCESSIONARIO E' RESPONSABILE DELL'ESATTA RIPRODUZIONE DEL PRESENTE PROGETTO. 