




**SEZIONE LONGITUDINALE**  
SCALA 1:100

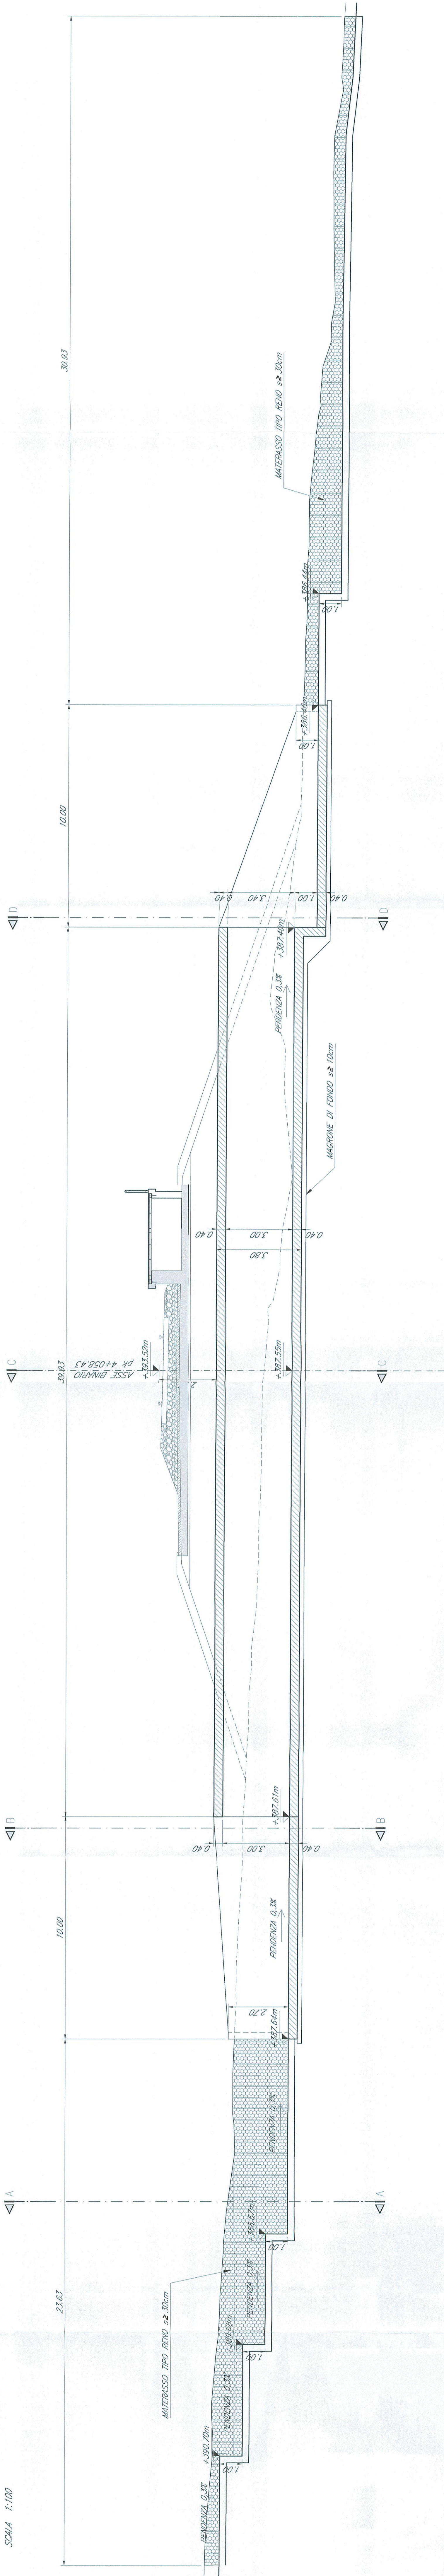

**VISTA DALL'ALTO**  
SCALA 1:200

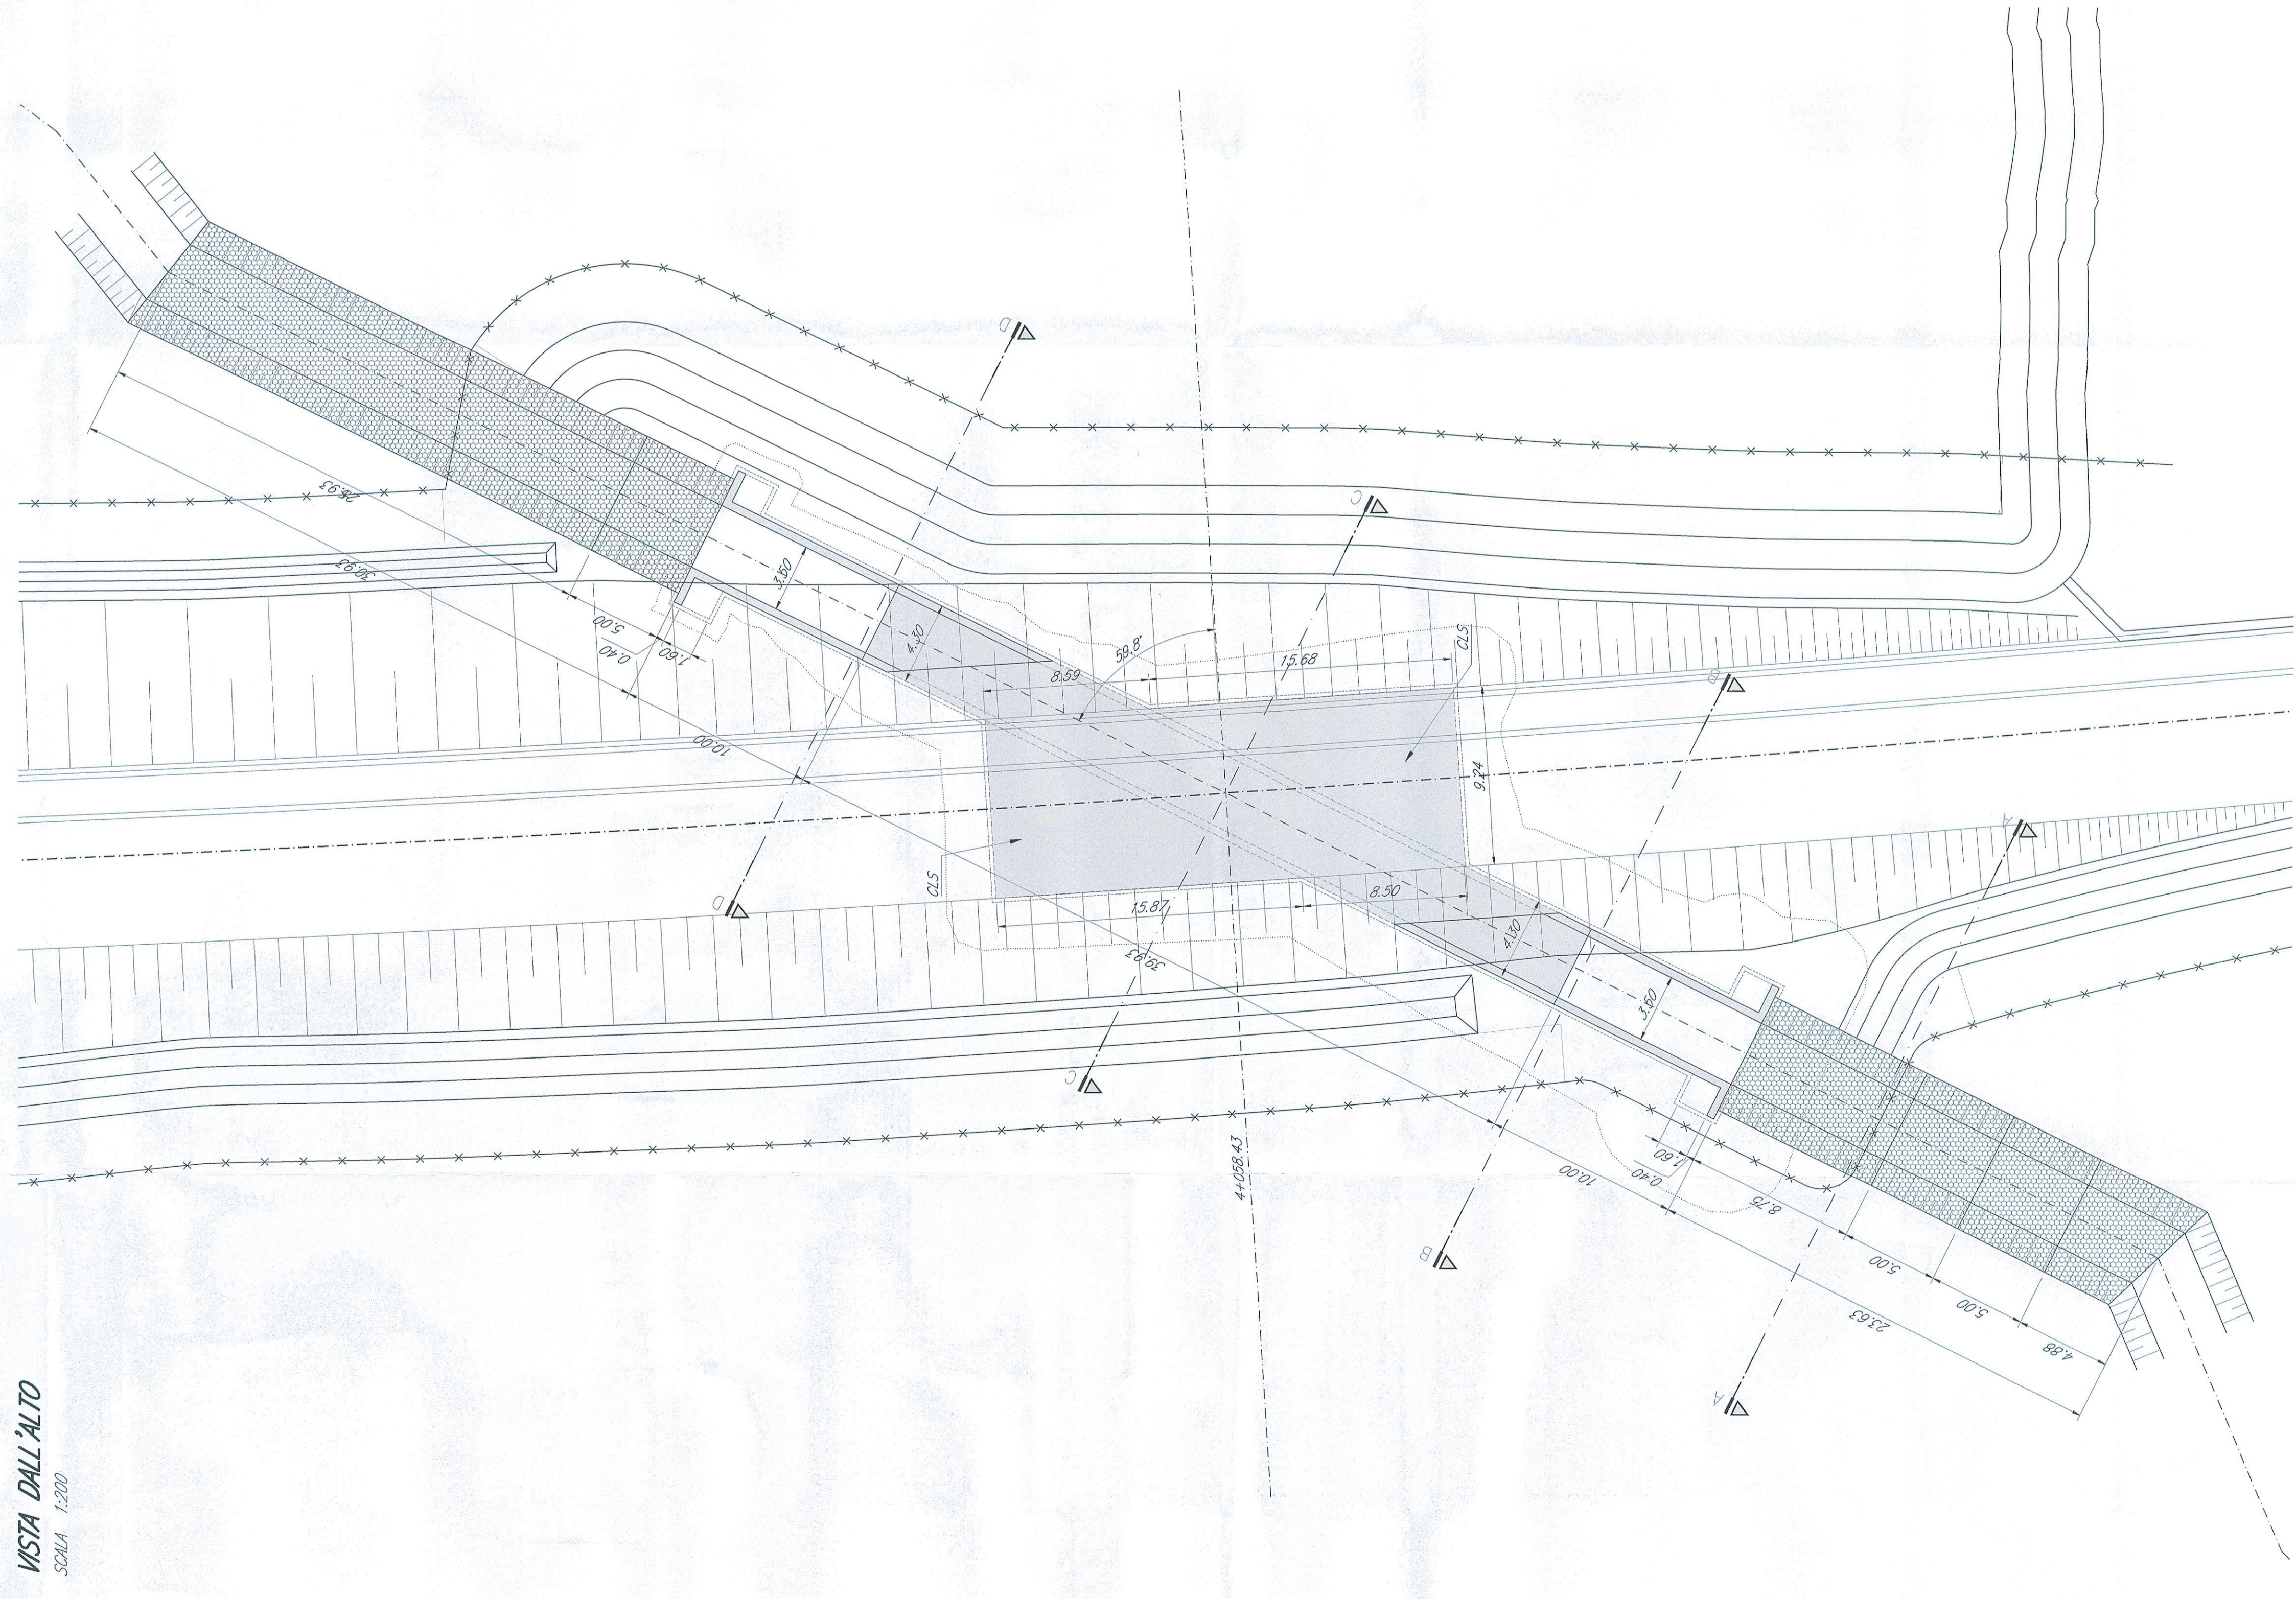


**DETTAGLIO 1**  
SCALA 1:10

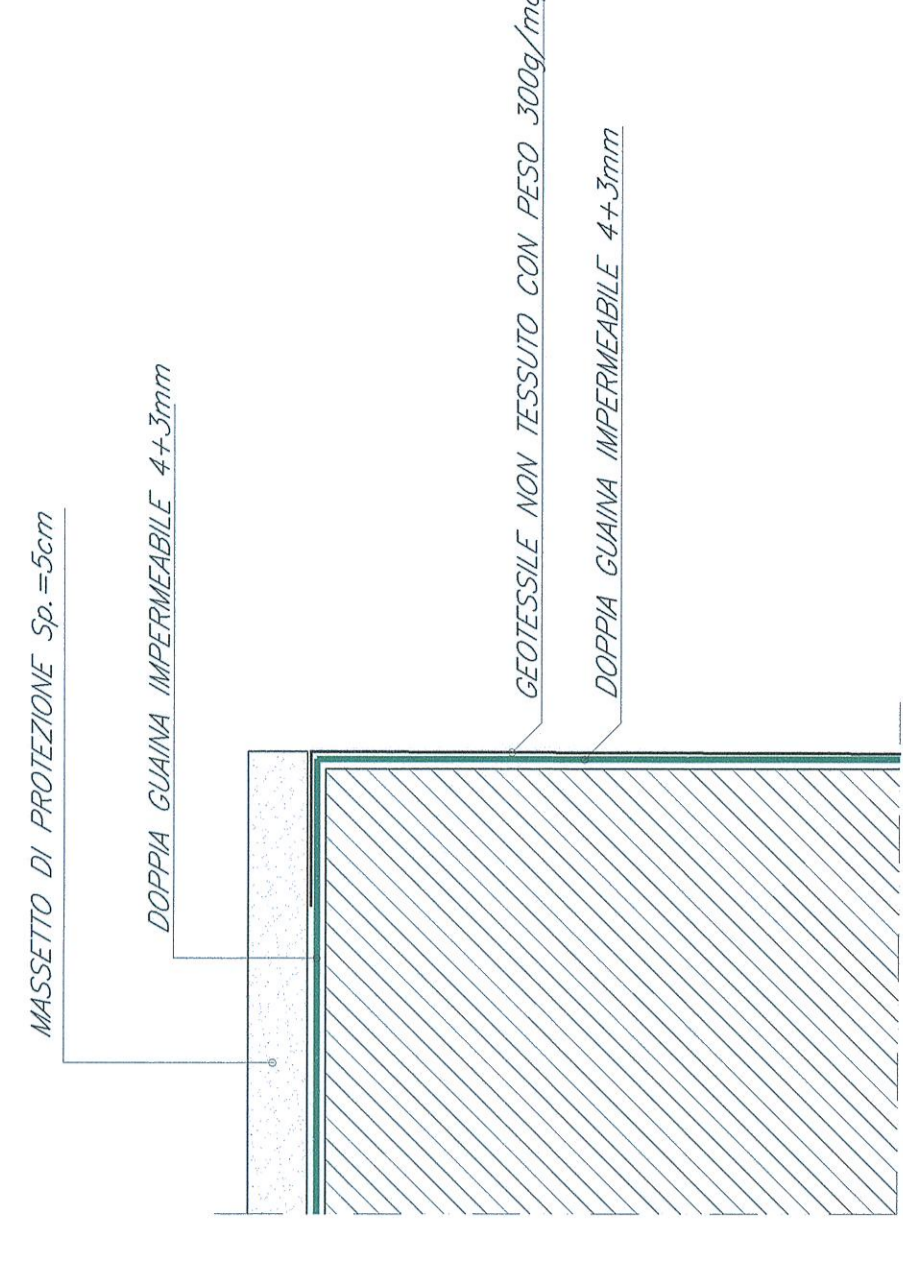


**NOTE:**  
1) Per la tabella materiali e note generali fare riferimento al documento "RR01H4D137100000001A - Tabella Materiali e Note generali".  


**SEZIONE B-B**  
SCALA 1:50

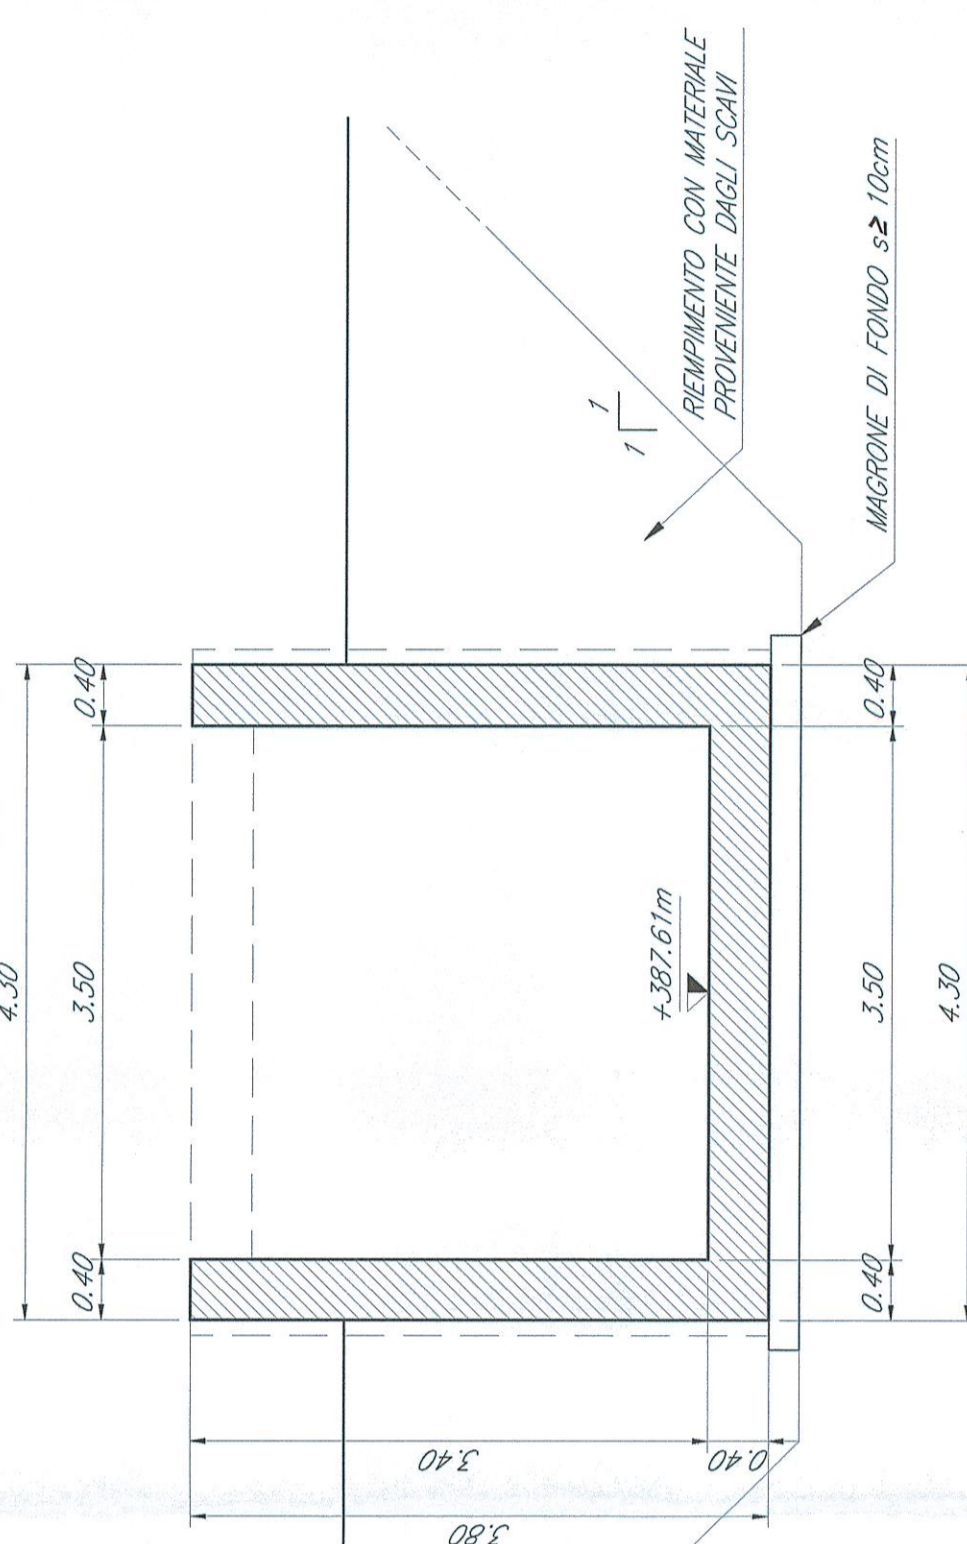


**SEZIONE A-A**  
SCALA 1:50

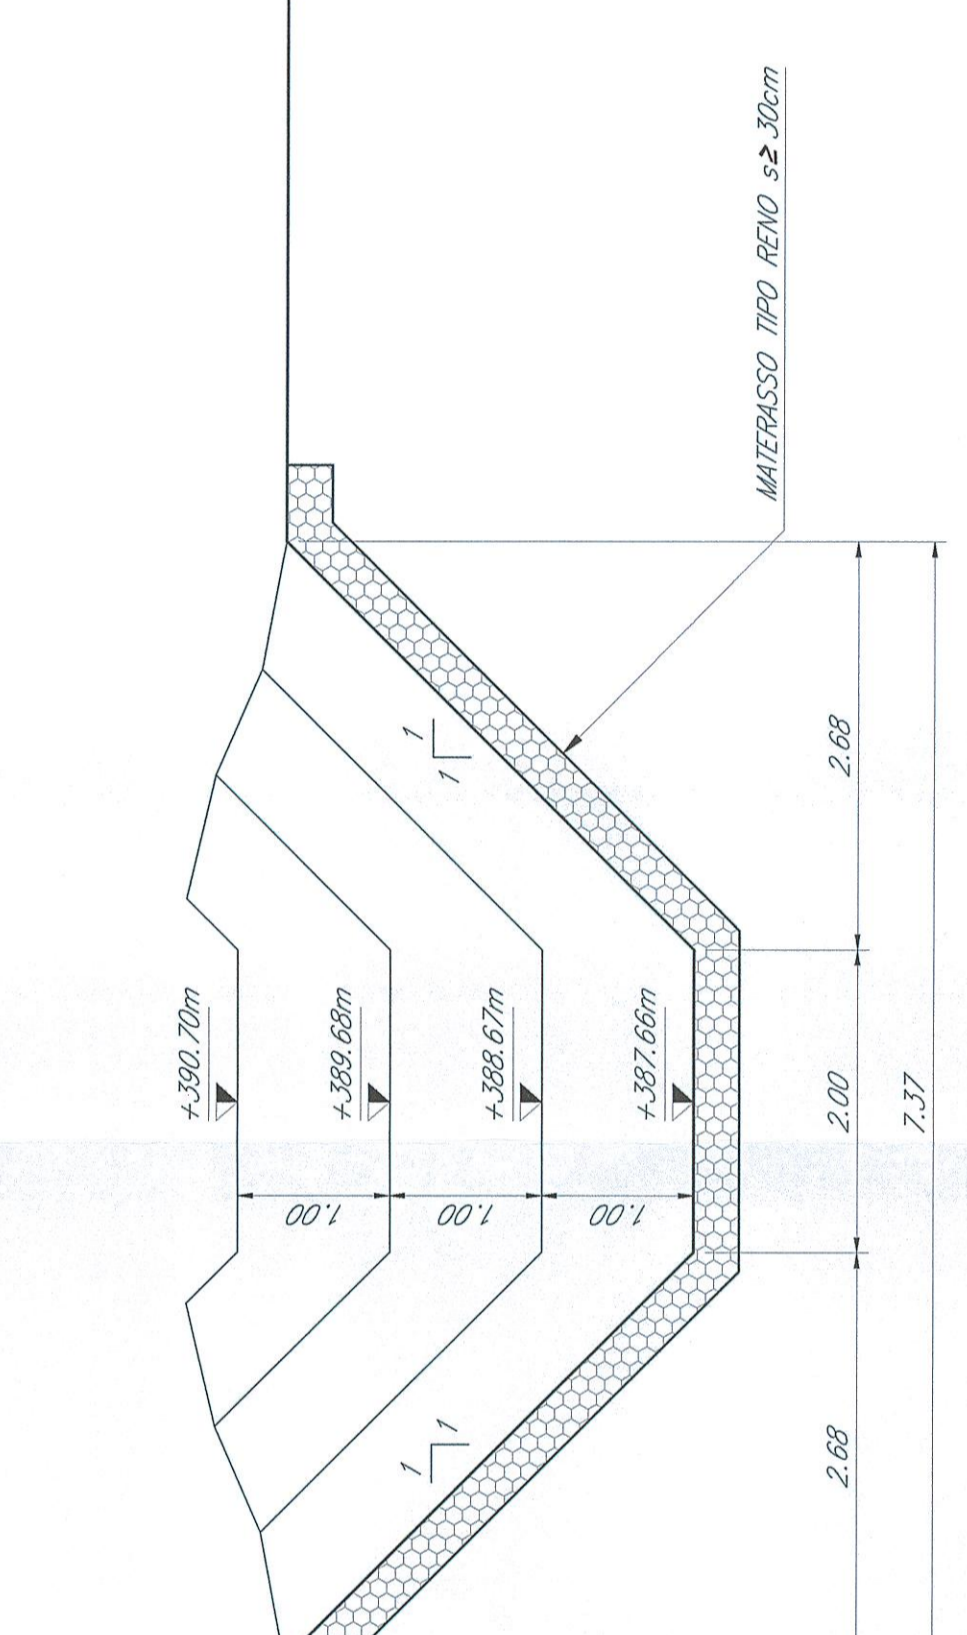

**SEZIONE D-D**  
SCALA 1:50

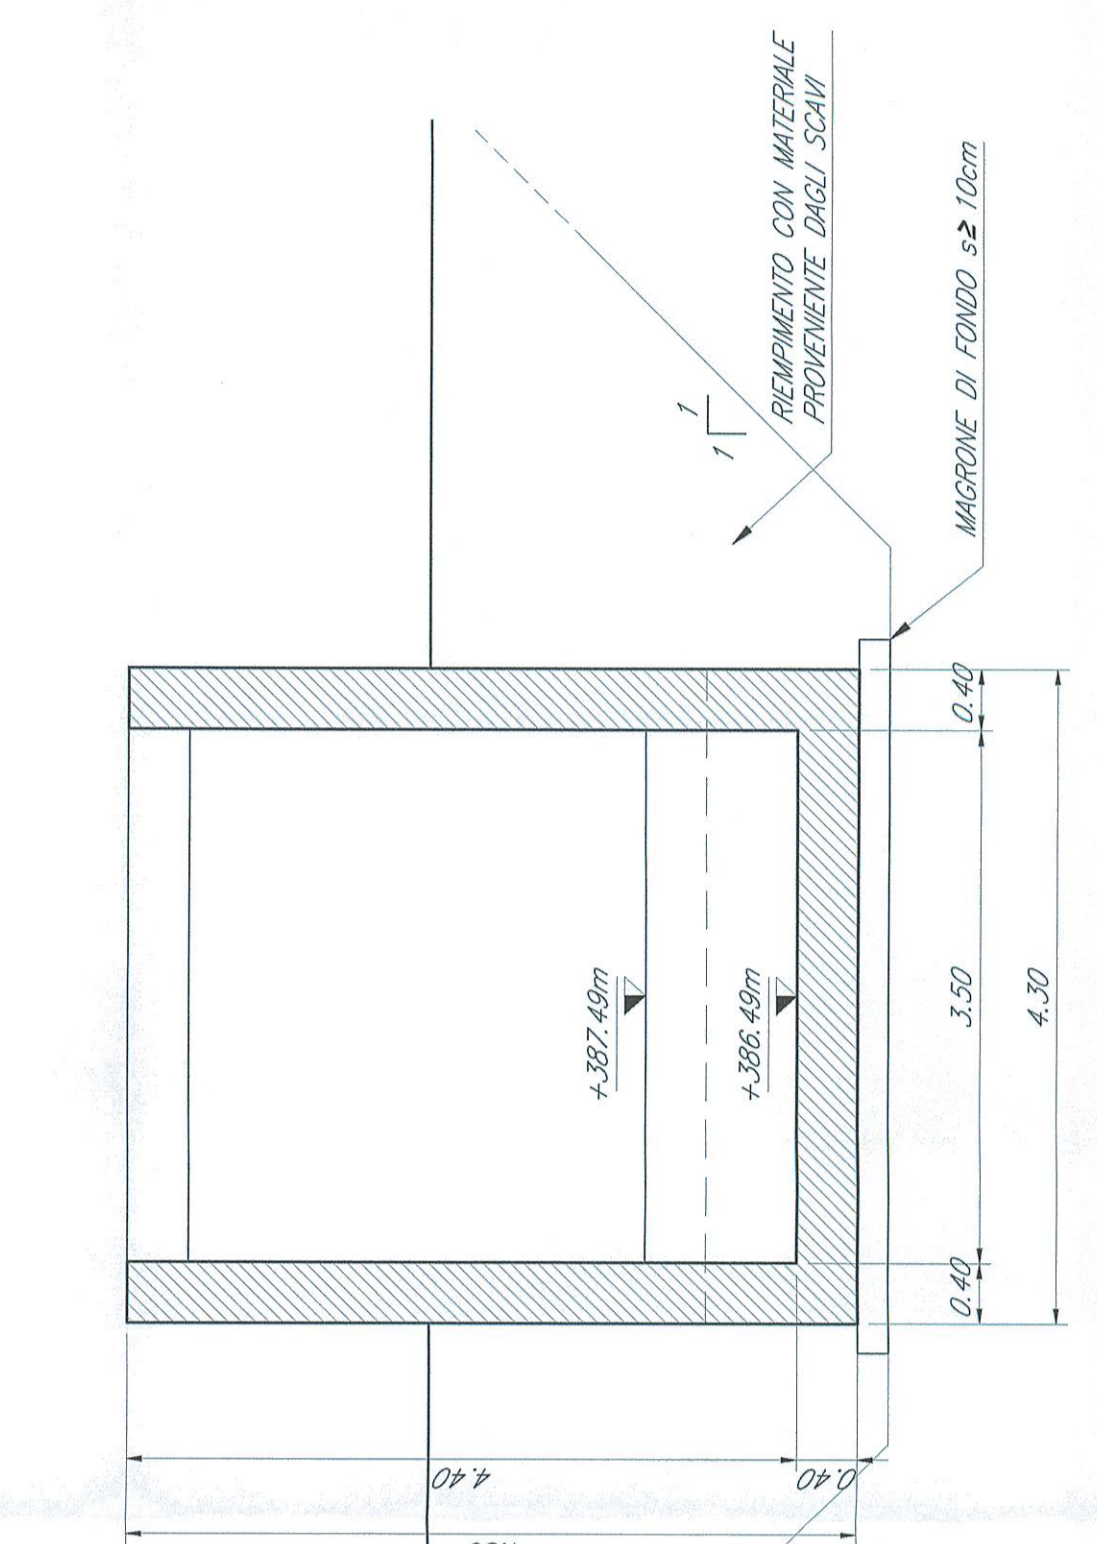

**SEZIONE C-C**  
SCALA 1:50

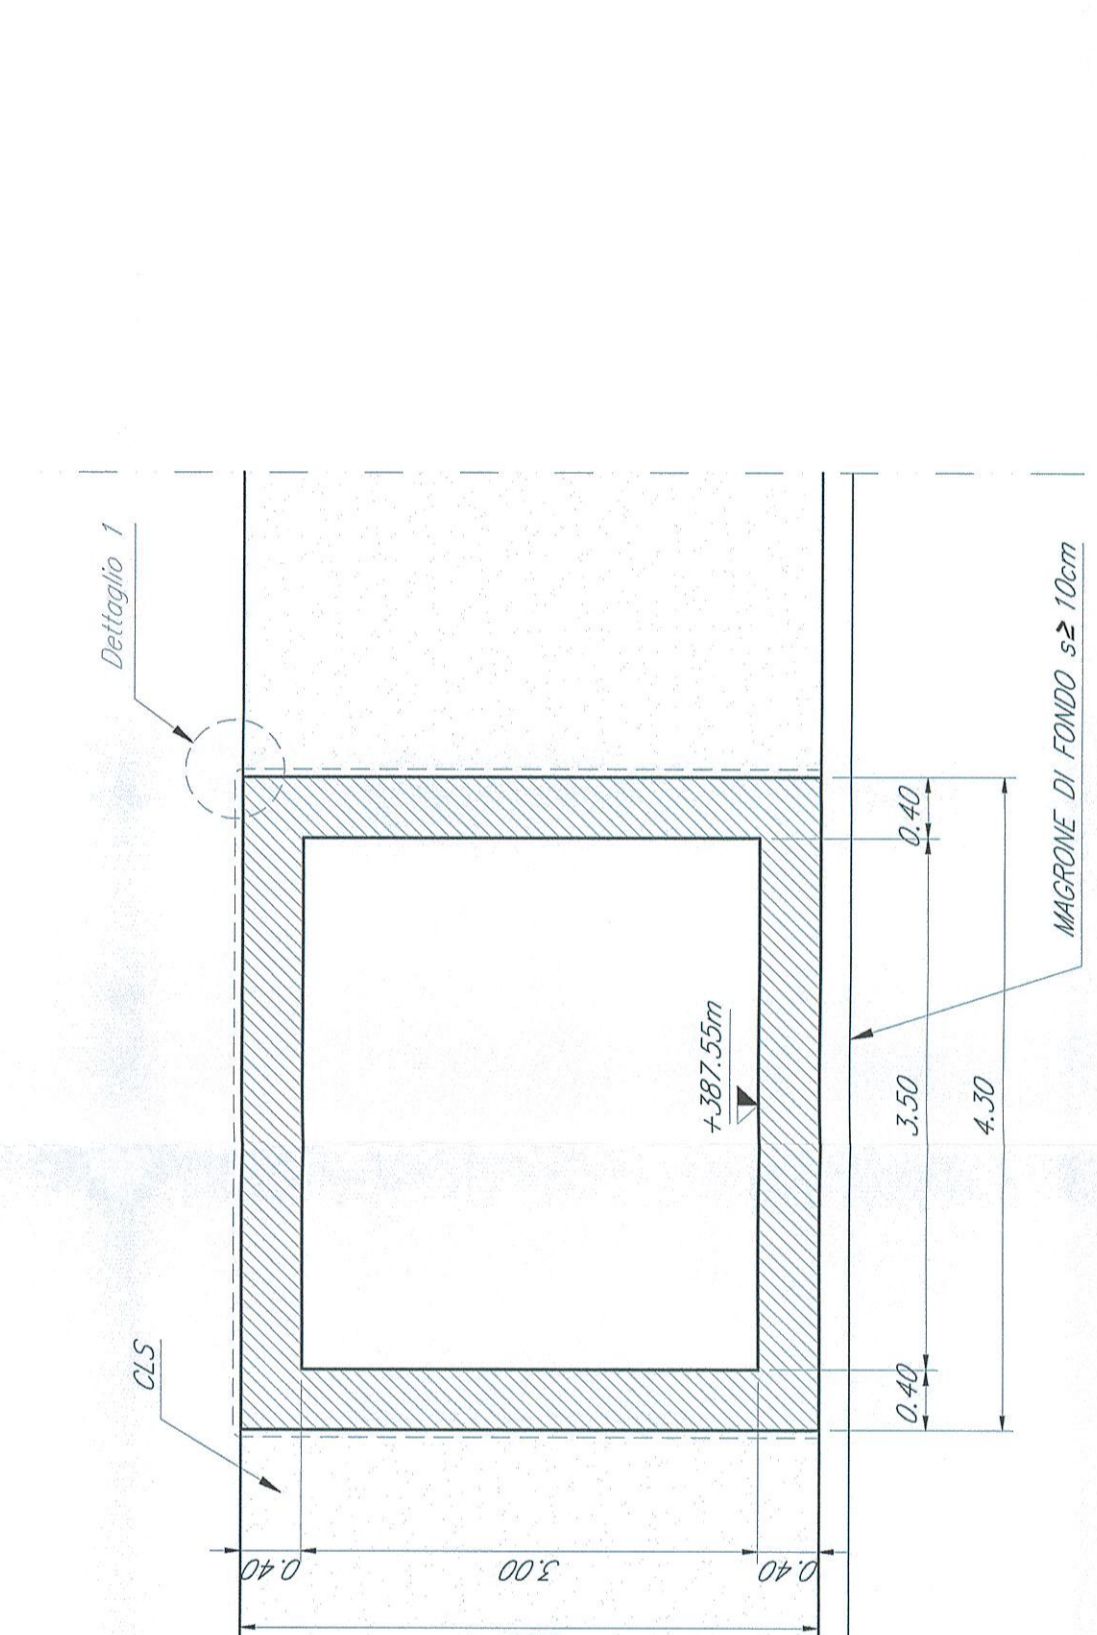

**COMMITTENTE:** RFI **GRUPPO FERROVIE DELLO STATO ITALIANO**

**PROGETTAZIONE:** ITALFERR **GRUPPO FERROVIE DELLO STATO ITALIANO**

**DIREZIONE TECNICA**  
**U.O. COORDINAMENTO NO CAPTIVE E INGEGNERIA DI SISTEMA**  
**PROGETTO DEFINITIVO**  
**VELOCIZZAZIONE LINEA SAN GAVINO - SASSARI - OLBIA**  
**VARIANTE DI BONORVA - TORRALBA**

**INTERFERENZE IDRAULICHE**  
IN06 - Pianta, profilo e sezioni di carpenteria e scavi

SCALA: VARIE

COMMESSA	LOTTO	FASE	ENTE	TIPO DOC.	OPERADISCIPLINA	PROGR.	REV.
RR01H	04	D	13	PZ	INO600	001	A

Rev.	Descrizione	Redatto	Verificato	Data	Approvato	Data	Autorizzato	Data

File: RR01H4D137100000001A.dwg n. Ediz.: 30/5