
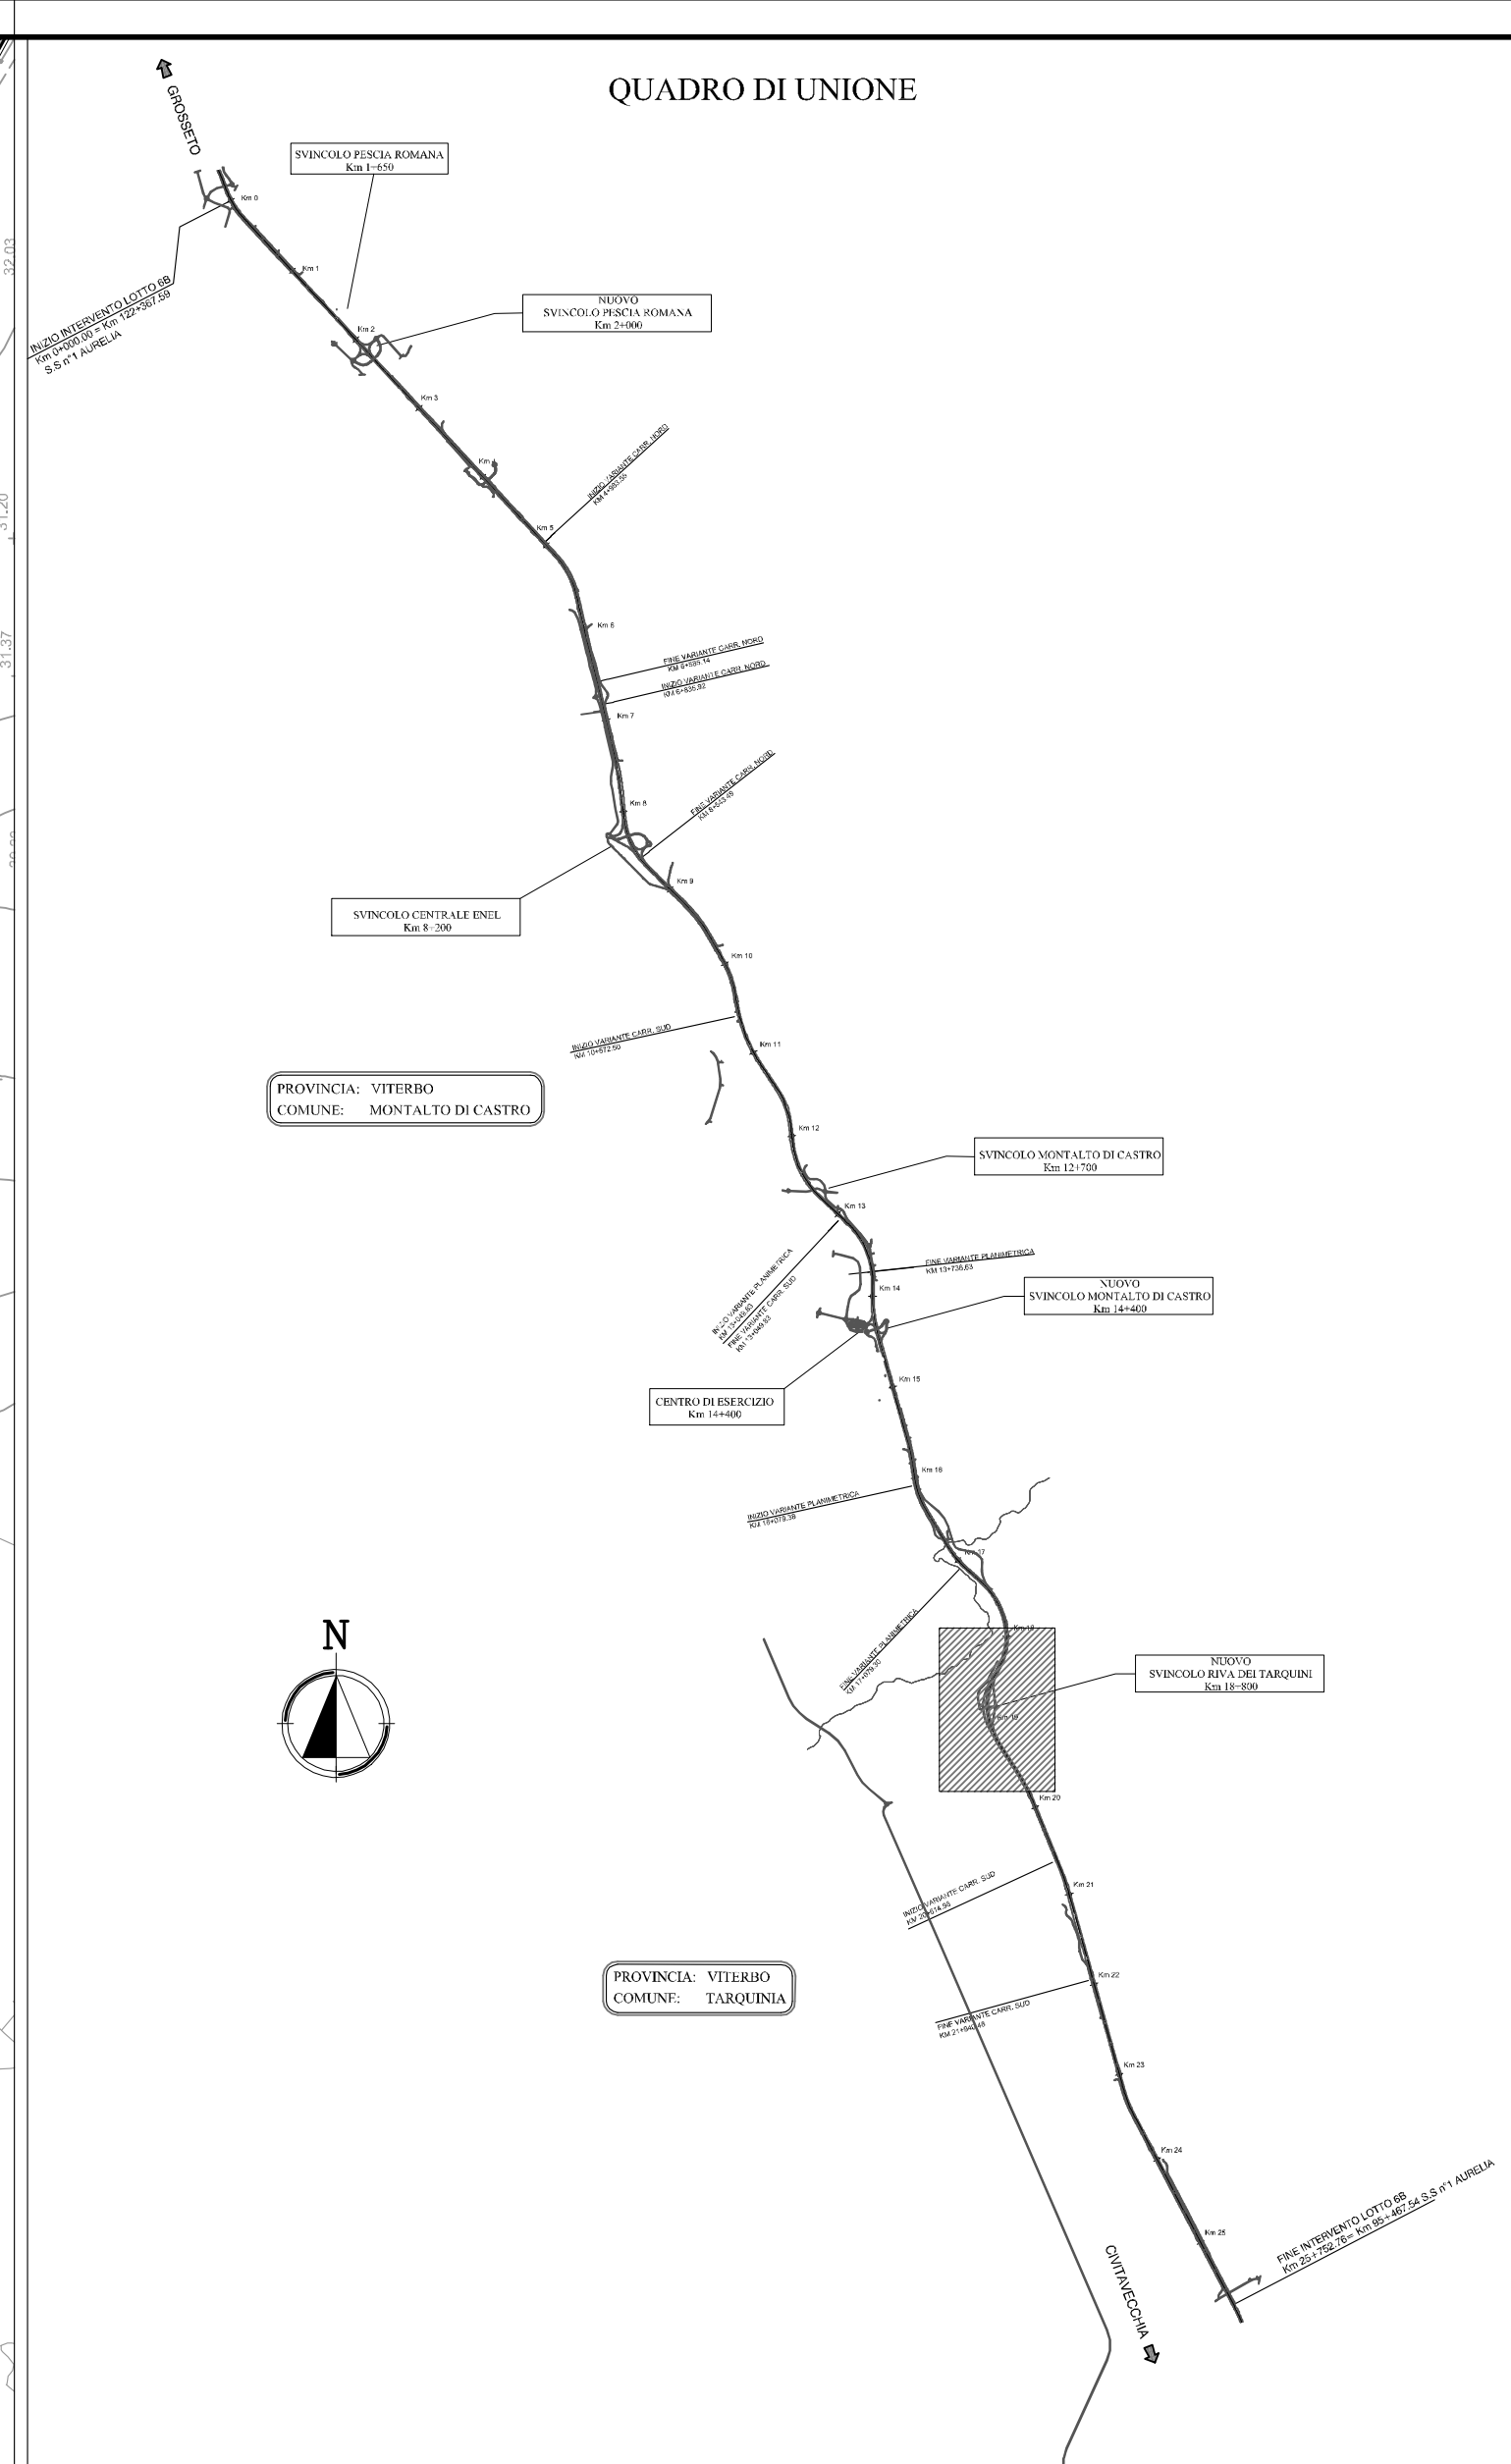


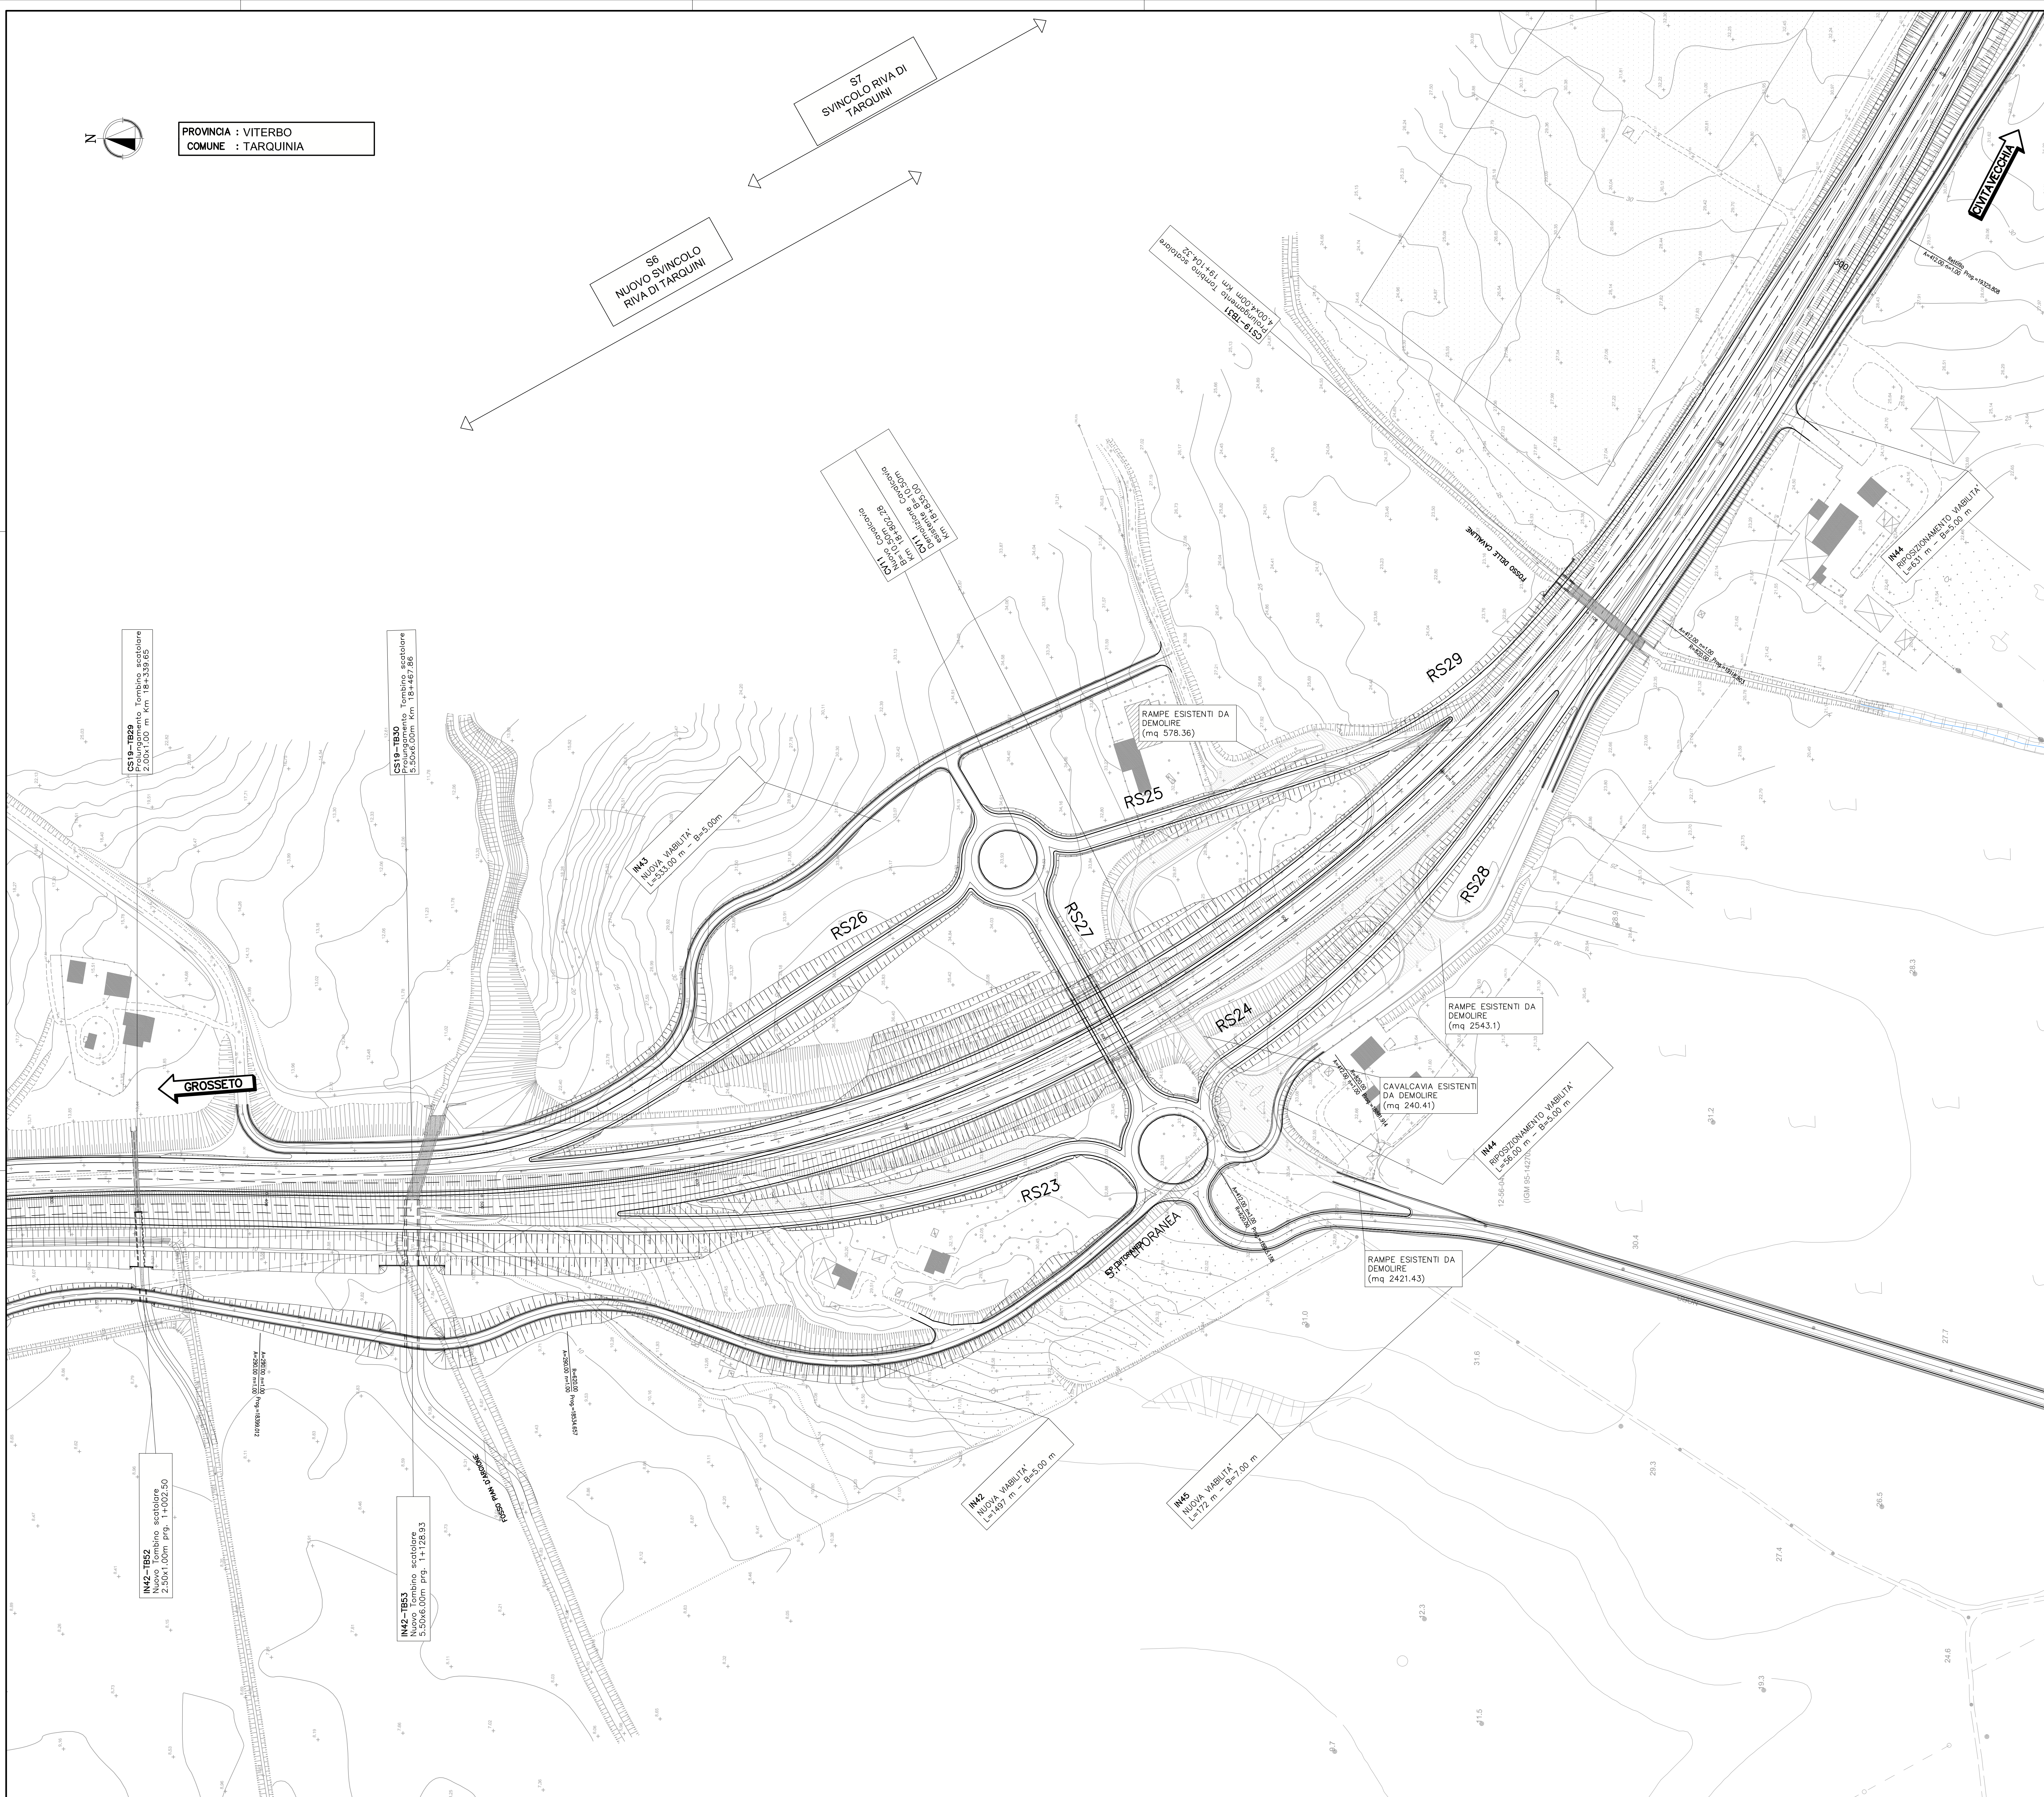

Società Autostrada Tirrenica p.A.
GRUPPO AUTOSTRADE PER L'ITALIA S.p.A.

AUTOSTRADA (A12) : ROSIGNANO – CIVITAVECCHIA
LOTTO 6B
TRATTO: PESCIA ROMANA – TARQUINIA
PROGETTO DEFINITIVO
INFRASTRUTTURA STRATEGICA DI PREMINENTE INTERESSE NAZIONALE LE CUI PROCEDURE DI APPROVAZIONE SONO REGOLATE DALL' ART. 161 DEL D.LGS. 163/2006

S7 – SVINCOLO DI RIVA DEI TARQUINI
PARTE STRADALE
Planimetria demolizione rampe esistenti

IL RESPONSABILE PROGETTAZIONE SPECIALISTICA Ing. Massimiliano Giacobbi Ord. Ingeg. Milano N. 20746 RESPONSABILE UFFICIO STD		IL RESPONSABILE INTERVENZIONE PRESTAZIONE SPECIALISTICA Ing. Alessandro Arii Ord. Ingeg. Milano N. 20013 COORDINATORE GENERALE APS		IL DIRETTORE TECNICO Ing. Maurizio Tormali Ord. Ingeg. Milano N. 16462 RESPONSABILE DIREZIONE SVILUPPO INFRASTRUTTURE	
RIFERIMENTO ELABORAZIONE WBS S7		DIRETTORE codice contratto 12121602		FILE n. progetto STD 660	
DATA FEBBRAIO 2011		REVISIONE n. r.		SCALA: 1:1000	
CONFERMAZIONE A CURA DI spea ingegneria europea		ELABORAZIONE A CURA DI ELABORAZIONE PROGETTAZIONE A CURA DI IL RESPONSABILE UFFICIO INFRA		Ing. Massimiliano Giacobbi – Ord. Ingeg. Milano N. 20746	
RESPONSABILE DI CONFERMAZIONE Arch. Maria Gualdo Ord. Arch. Venezia N. 1294 COORDINATORE OPERATIVO DI PROGETTO		VISTO DEL COMMITTENTE SAT		VISTO DEL CONCESSIONARIO	

IL PRESENTE DOCUMENTO NON PUO' ESSERE COPIATO, RIPRODOTTO O TRASMESSO IN ALCUN MODO, IN TUTTI O IN PARTE, SENZA IL CONSENSO SCRITTO DELLA SAT. L'USO ILLEGITTIMO DEL PRESENTE DOCUMENTO PUO' ESSERE PUNITO CON LA CONDANNA ALL'INDENNIZAZIONE PER DANNI. IL PRESENTE DOCUMENTO E' INFORMATICO E NON PUO' ESSERE RIPRODOTTO IN ALCUN MODO, IN TUTTI O IN PARTE, SENZA IL CONSENSO SCRITTO DELLA SAT. L'USO ILLEGITTIMO DEL PRESENTE DOCUMENTO PUO' ESSERE PUNITO CON LA CONDANNA ALL'INDENNIZAZIONE PER DANNI.