


NOTE

- EVENTUALI DIFFERENZE TRA LE MISURE TOTALI E LE SOMMATORIE DELLE MISURE PARZIALI SONO DOVUTE AGLI ARROTONDAMENTI AUTOMATICI DI AUTOCAD
- PER LE CARATTERISTICHE DEI MATERIALI E NOTE DI CARATTERE GENERALE SI RIMANDA ALL'ELABORATO RRDH0107SPGN0000001A

LEGENDA

P.S. = PIANO DI SCAVO
P.F. = PIANO DEL FERRO
P.C. = PIANO DEI CENTRI
Q.P. = QUOTA DI PROGETTO

SCAVO IN TRINCEA PROTETTO CON CALCESTRUZZO SPRUZZATO S=15cm E RETE ELETTROSCALDA

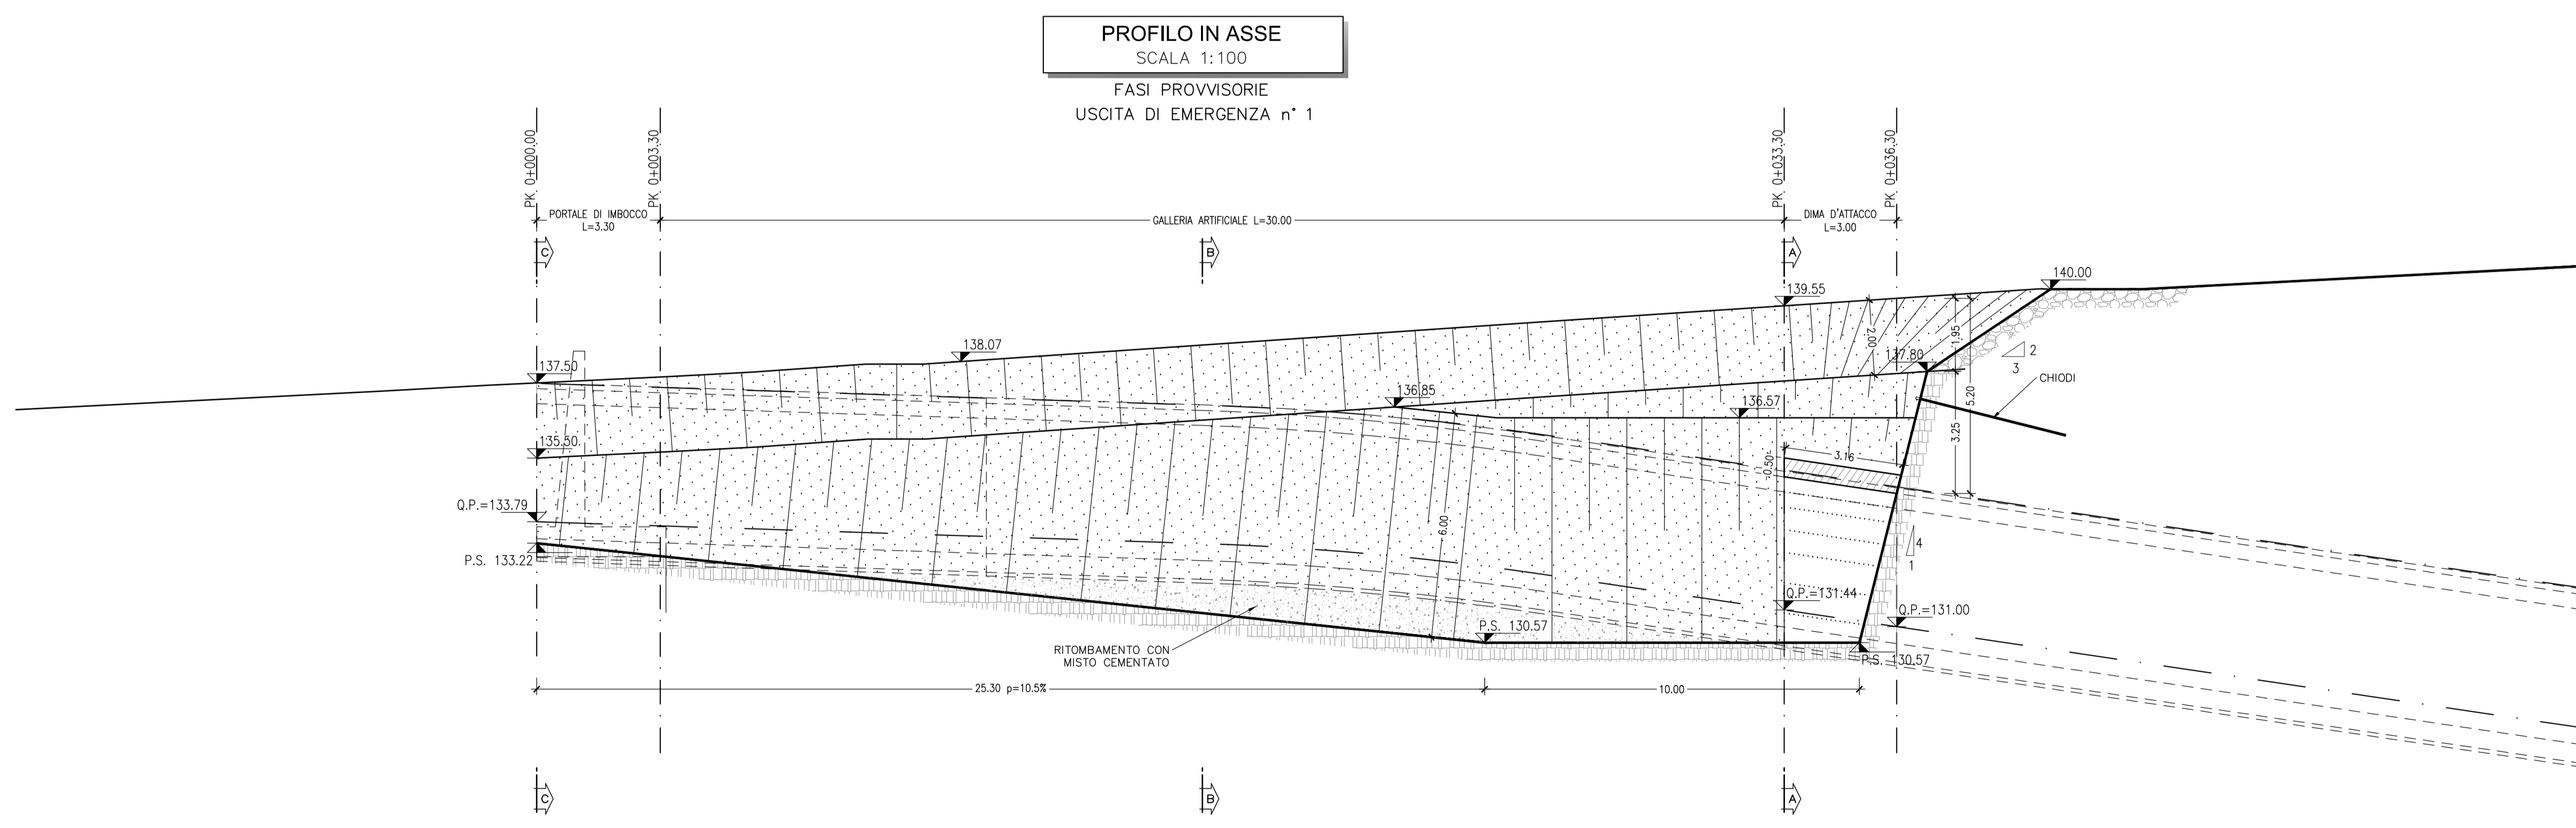

PROGETTAZIONE:

U.O. GALLERIE

PROGETTO DEFINITIVO

VELOCIZZAZIONE LINEA SAN GAVINO - SASSARI - OLBIA
VARIANTE DI BAULADU

GALLERIA BAULADU - USCITE DI EMERGENZA N°1 - IMBOCCO
Fasi Provvisorie - Planimetria e profilo longitudinale

SCALA: 1:100

COMMESSA	LOTTO	FASE	ENTE	TIPO DOC.	OPERA/DISCIPLINA	PROGR.	REV.
R.R.O.F.	01	D	07	PA	GA0200	001	A

Rev.	Descrizione	Redatto	Data	Verificato	Data	Approvato	Data	Autorizzato	Data
A	Emissione esecutiva	E.F.	Marzo 2018	V.F.	Marzo 2018	T.F.	Marzo 2018	A.S.	Marzo 2018

n.Ekb.: 378