


**NOTE**

- EVENTUALI DIFFERENZE TRA LE MISURE TOTALI E LE SOMMATORIE DELLE MISURE PARZIALI SONO DOVUTE AGLI ARROTONDAMENTI AUTOMATICI DI AUTOCAD
- PER LE CARATTERISTICHE DEI MATERIALI E NOTE DI CARATTERE GENERALE SI RIMANDA ALL'ELABORATO RFOH01D07SPON00000001A

**LEGENDA**

- P.S. = PIANO DI SCAVO
- P.F. = PIANO DEL FERRO
- P.C. = PIANO DEI CENTRI
- Q.P. = QUOTA DI PROGETTO

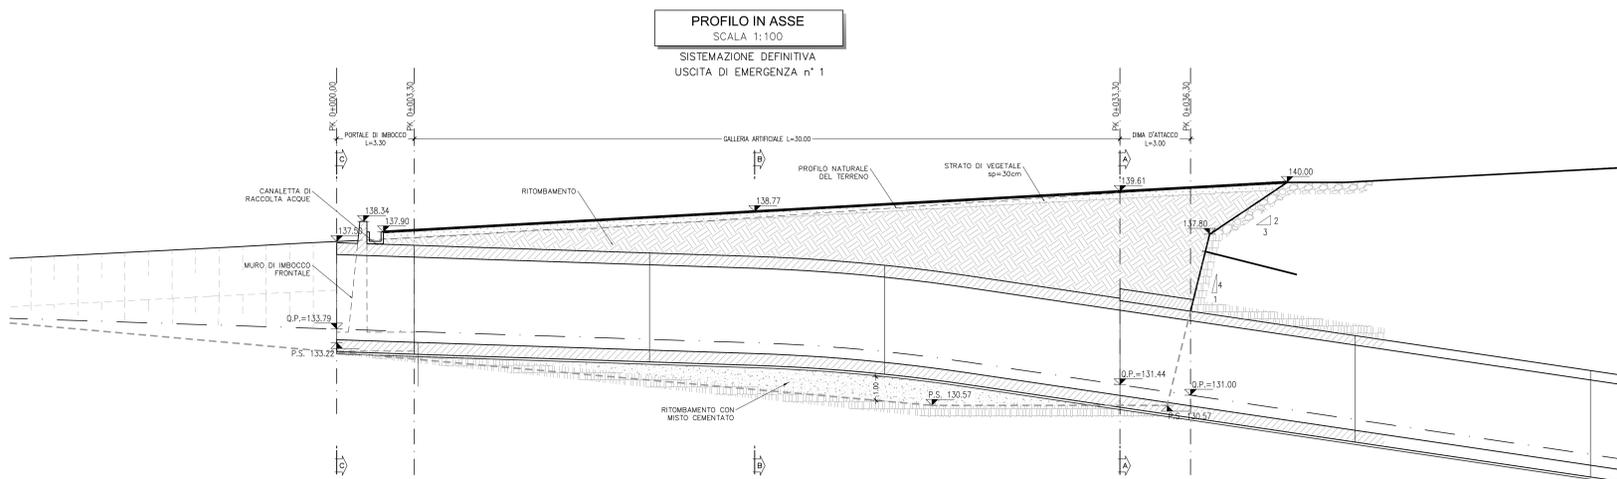

PROGETTAZIONE: **ITALFERR**  
GRUPPO FERROVIE DELLO STATO ITALIANO

**U.O. GALLERIE**

**PROGETTO DEFINITIVO**

**VELOCIZZAZIONE LINEA SAN GAVINO - SASSARI - OLBIA**  
VARIANTE DI BAULADU

GALLERIA BAULADU - USCITE DI EMERGENZA N°1- IMBOCCO  
Sistemazione definitiva - Planimetria e profilo longitudinale

SCALA: 1:100

COMMESSA LOTTO FASE ENTE TIPO DOC. OPERA/DISCIPLINA PROGR. REV.

Revis.	Descrizione	Redatto	Data	Verificato	Data	Approvato	Data	AutORIZZATO DATA
A	Emissione esecutiva	E.F.	Marzo 2018	[Signature]	Marzo 2018	[Signature]	Marzo 2018	[Signature]