




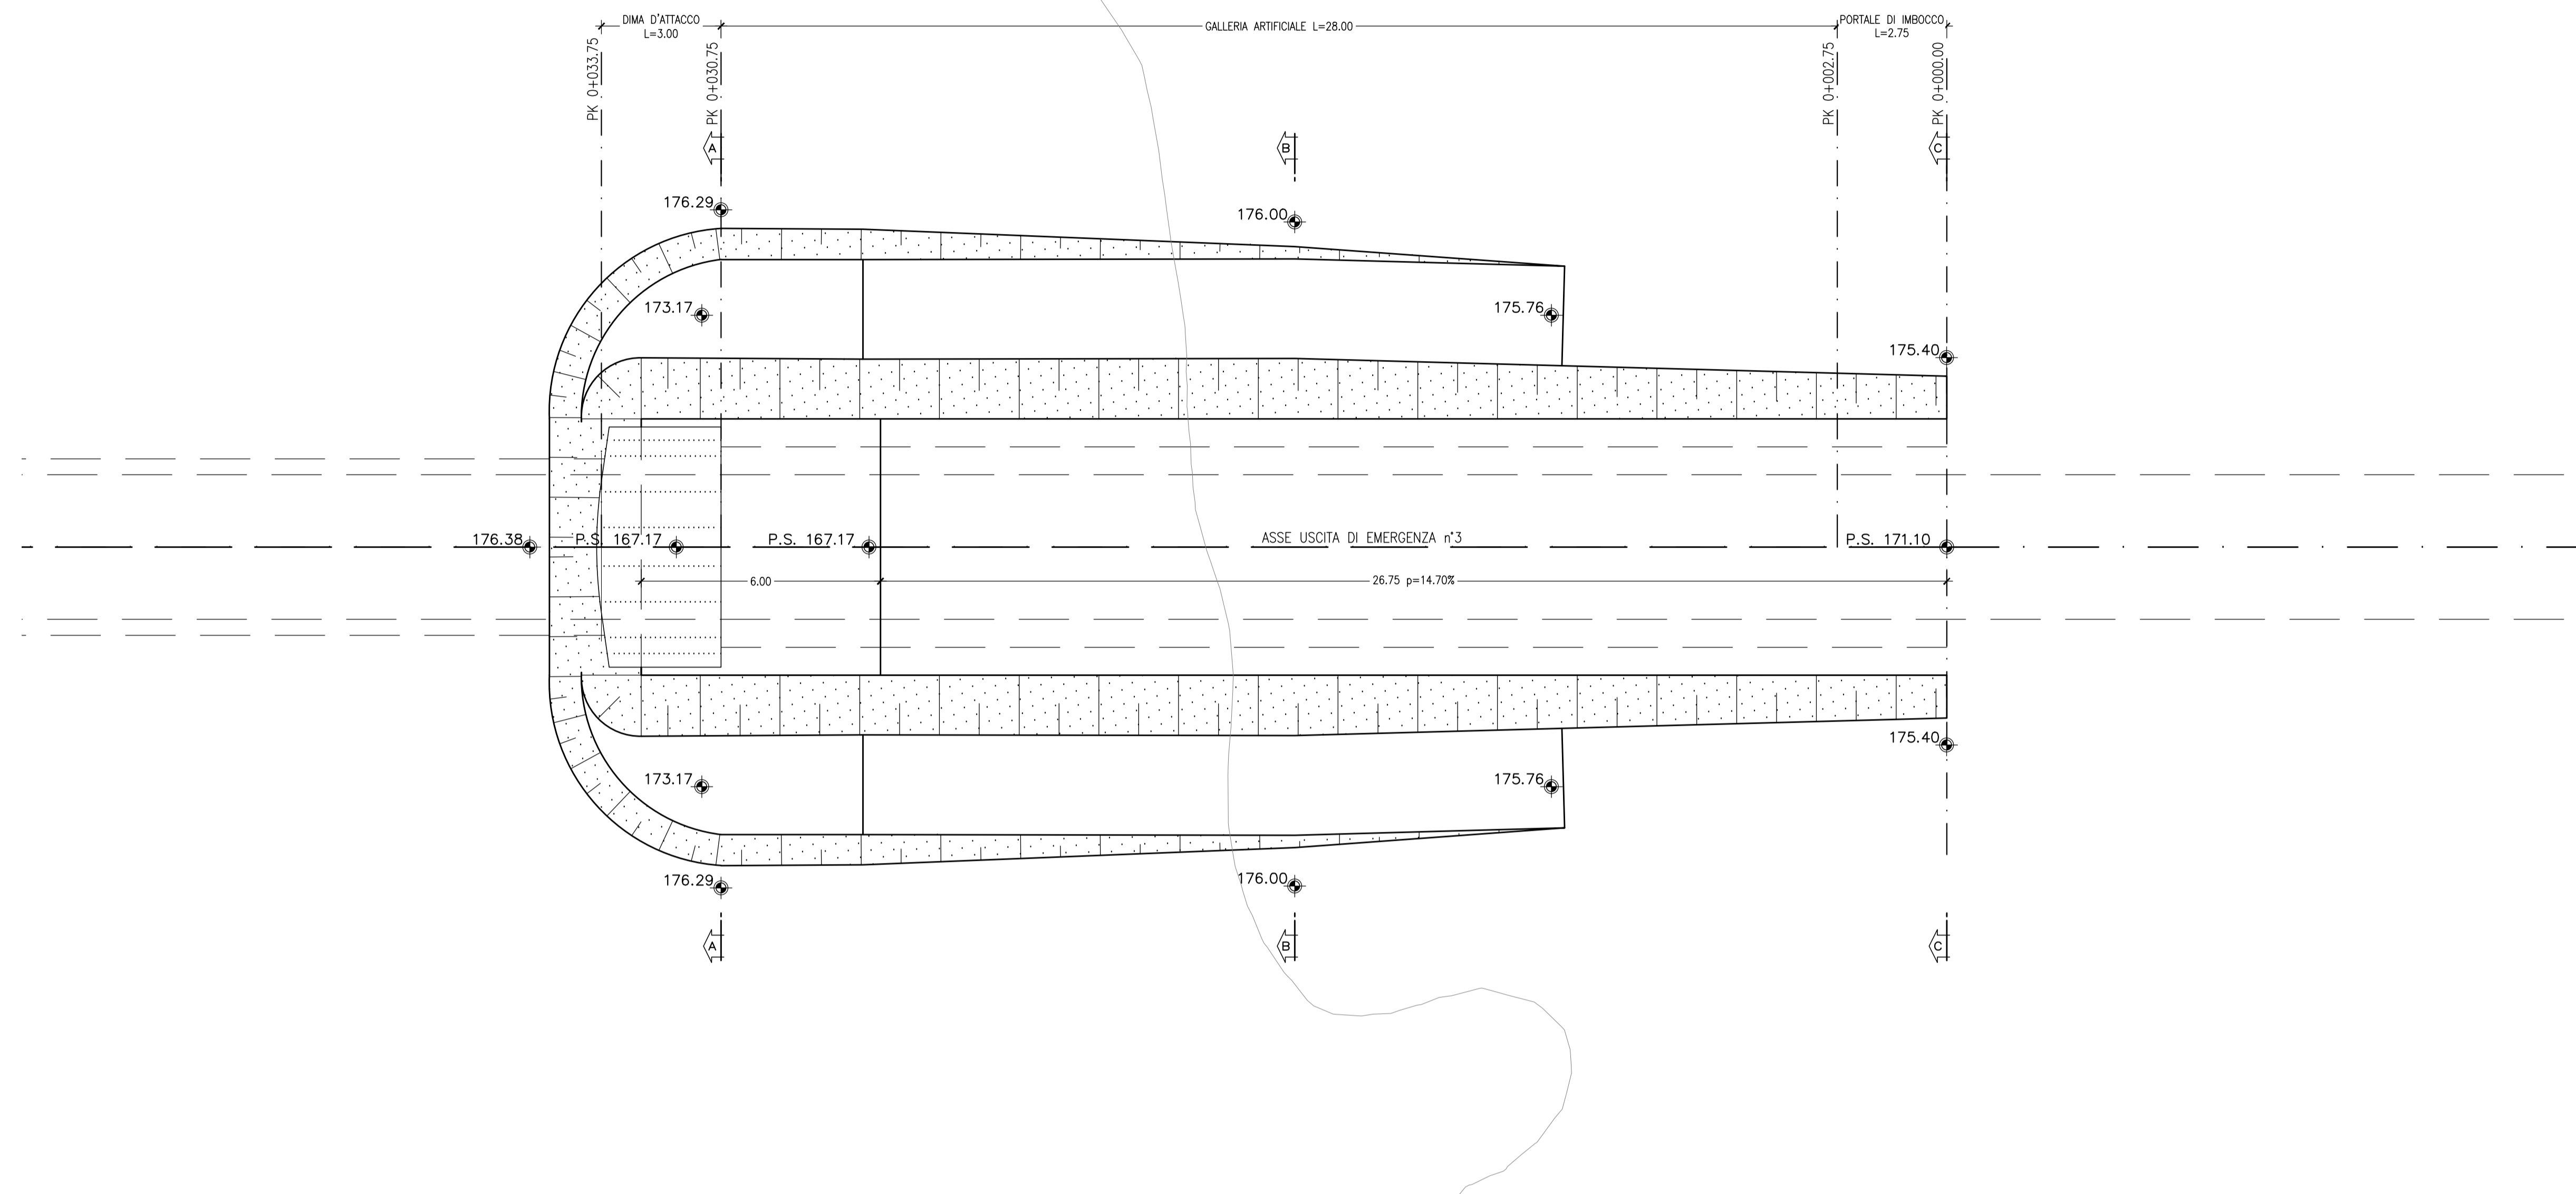

PLANIMETRIA
SCALA 1:100
FASI PROVVISORIE
USCITA DI EMERGENZA n° 3

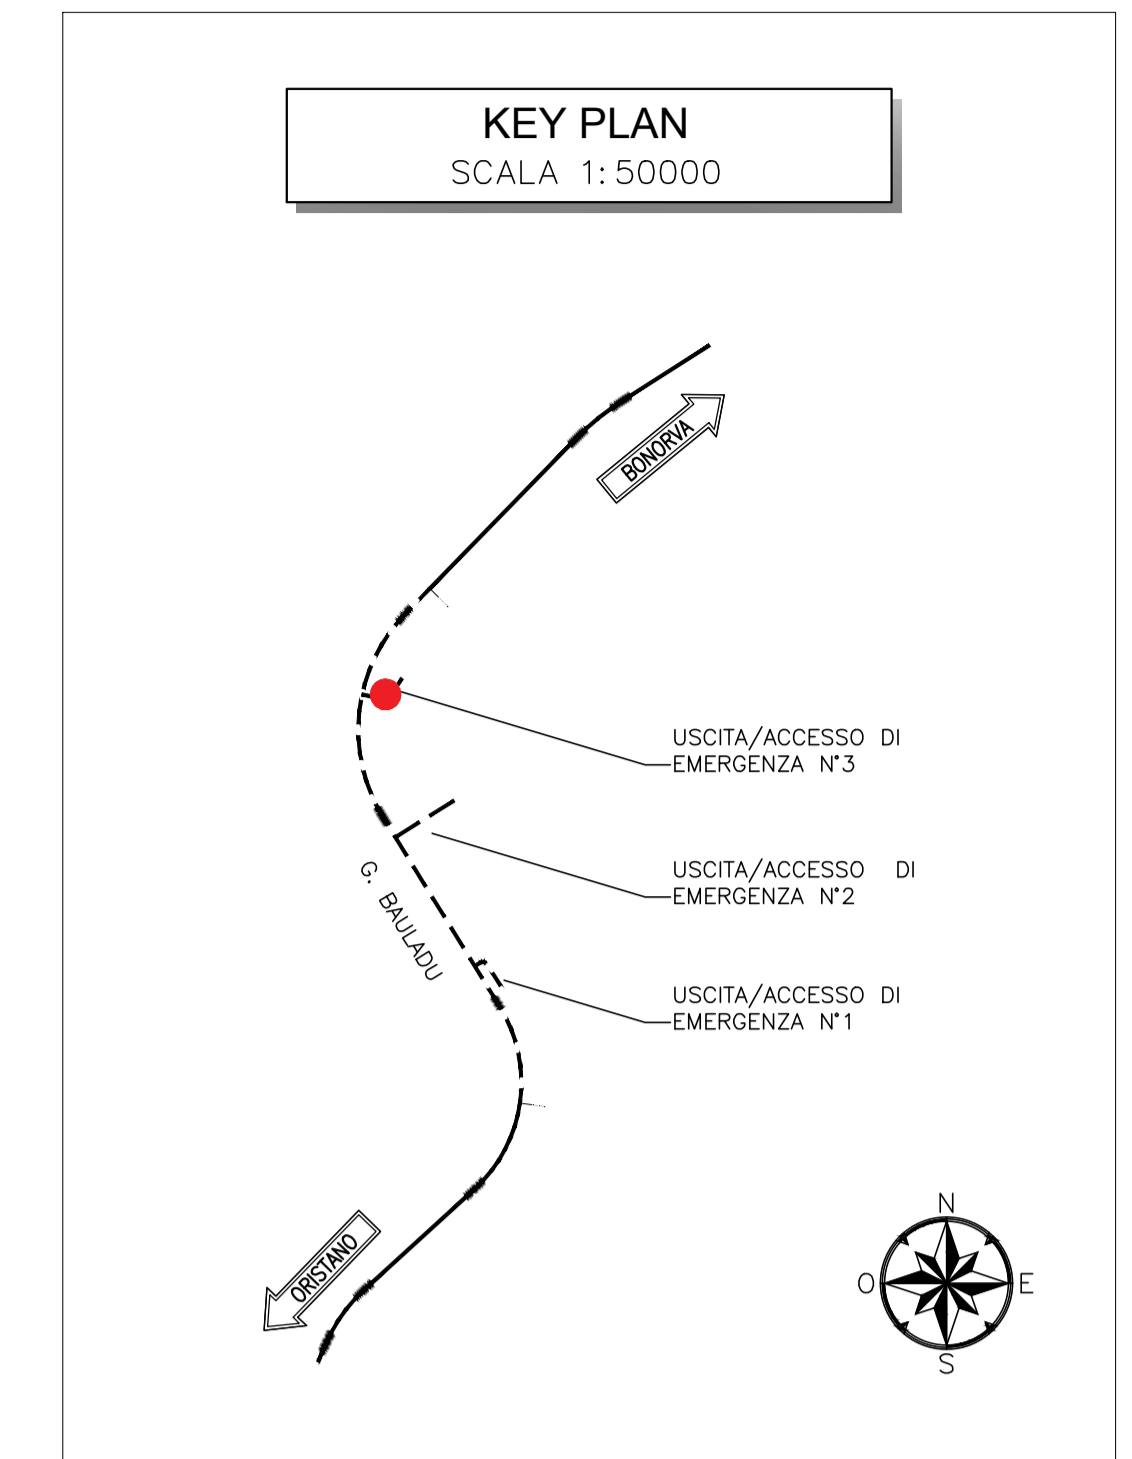

PROFILO IN ASSE
SCALA 1:100
FASI PROVVISORIE
USCITA DI EMERGENZA n° 3

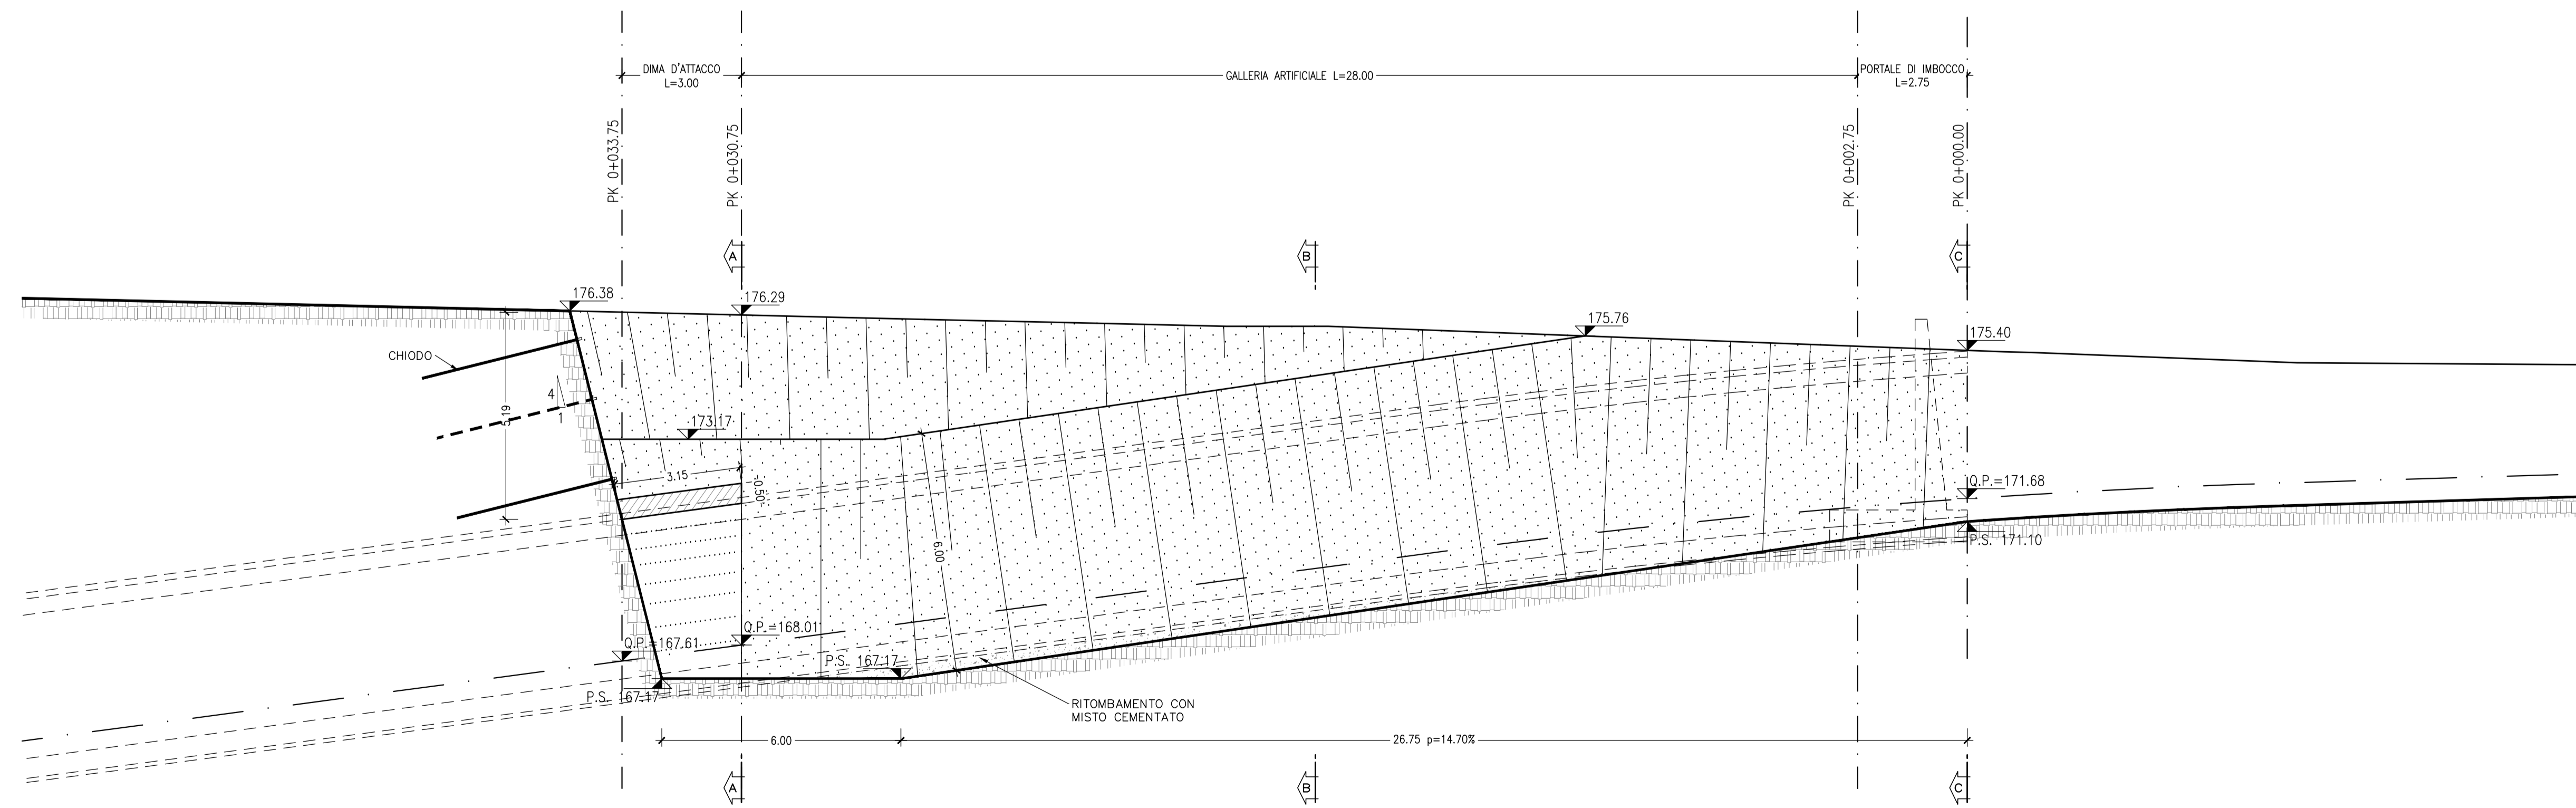

NOTE

- EVENTUALI DIFFERENZE TRA LE MISURE TOTALI E LE SOMMATORIE DELLE MISURE PARZIALI SONO DOVUTE AGLI ARROTONDAMENTI AUTOMATICI DI AUTOCAD
- PER LE CARATTERISTICHE DEI MATERIALI E NOTE DI CARATTERE GENERALE SI RIMANDA ALL'LABORATO RIR0H1007SPGN000000001A

LEGENDA

P.S.= PIANO DI SCOVO
P.F.= PIANO DEL FERRO
P.C.= PIANO DEI CENTRI
Q.P.= QUOTA DI PROGETTO

SCAVO IN TRANCA PROGETTO CON CALCESTRUZZO SPRUZZATO S_p=15cm E RETE ELETTRICAGALLERIA



PROGETTAZIONE:

U.O. GALLERIE

PROGETTO DEFINITIVO
VELOCIZZAZIONE LINEA SAN GAVINO - SASSARI - OLBIA
VARIANTE DI BAULADU

GALLERIA BAULADU - USCITE DI EMERGENZA N°3 - IMBOCCO
Fasi Provvisorie - Planimetria e profilo longitudinale

SCALA:
1:100

COMMESSA LOTTO FASE ENTE TIPO DOC. OPERA/DISCIPLINA PROGR. REV.

RR0H 01 D 07 PA GA0400 001 A

Rev.	Descrizione	Redatto	Data	Verificato	Data	Approvato	Data	Autorizzato	Data
A	Emissione esecutiva	[Signature]	Marzo 2018	[Signature]	Marzo 2018	[Signature]	Marzo 2018	[Signature]	Marzo 2018