



BAULADU VI01
PLANIMETRIA DI PROGETTO DELL'OPERA
 SCALA 1:250

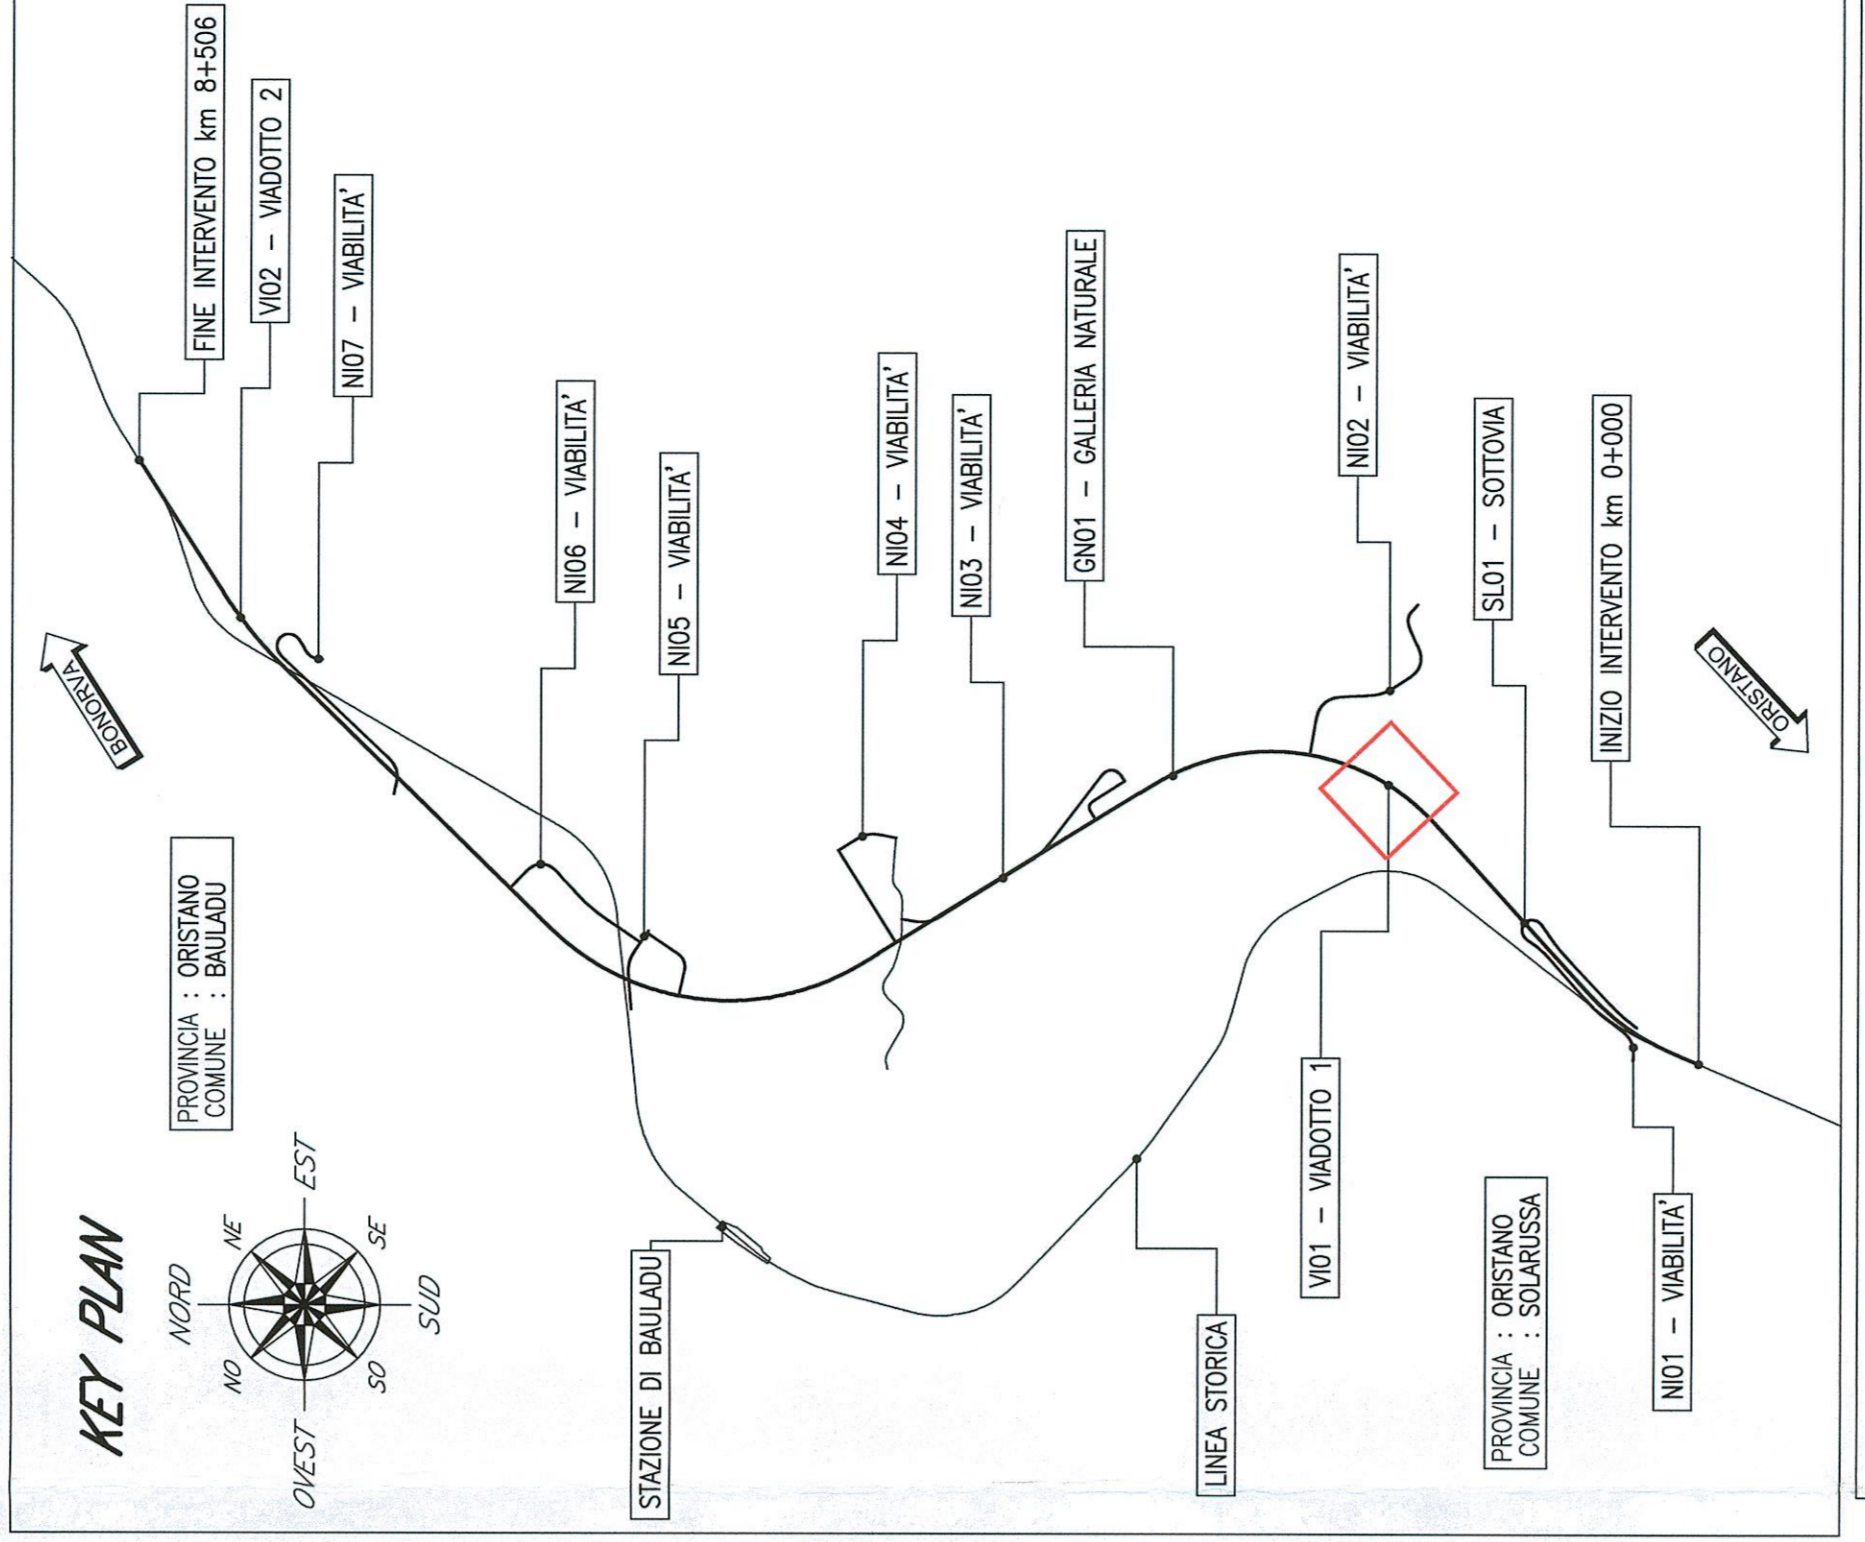

SEZIONI TRASVERSALI
 SCALA 1:250

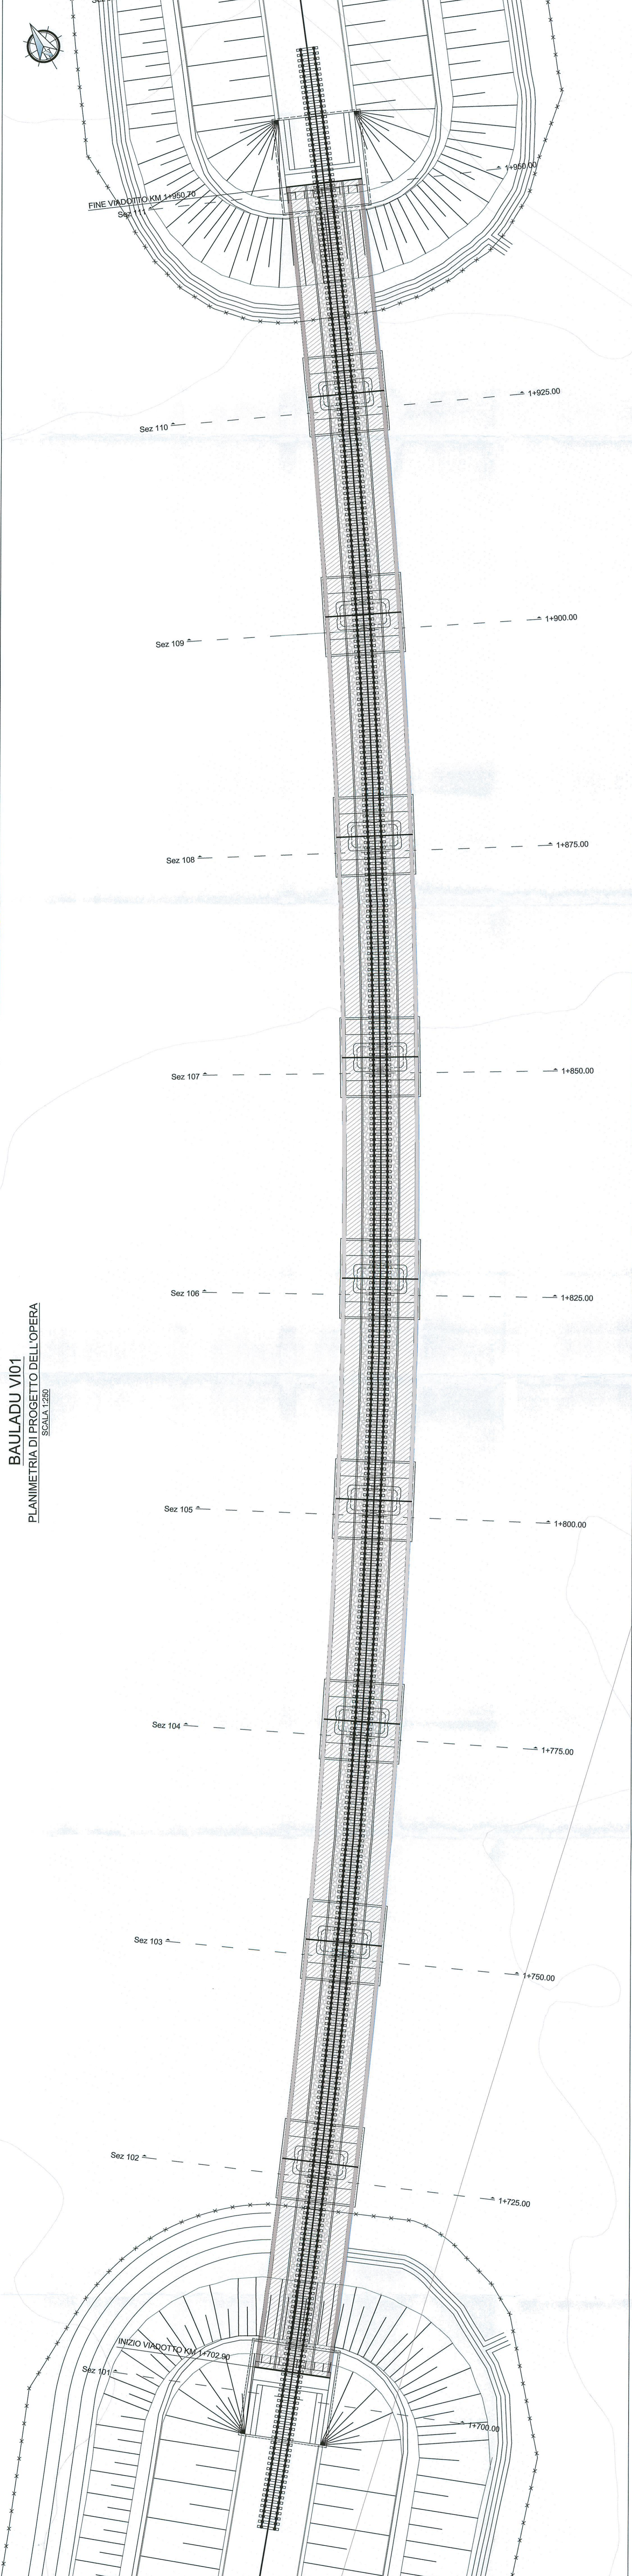