

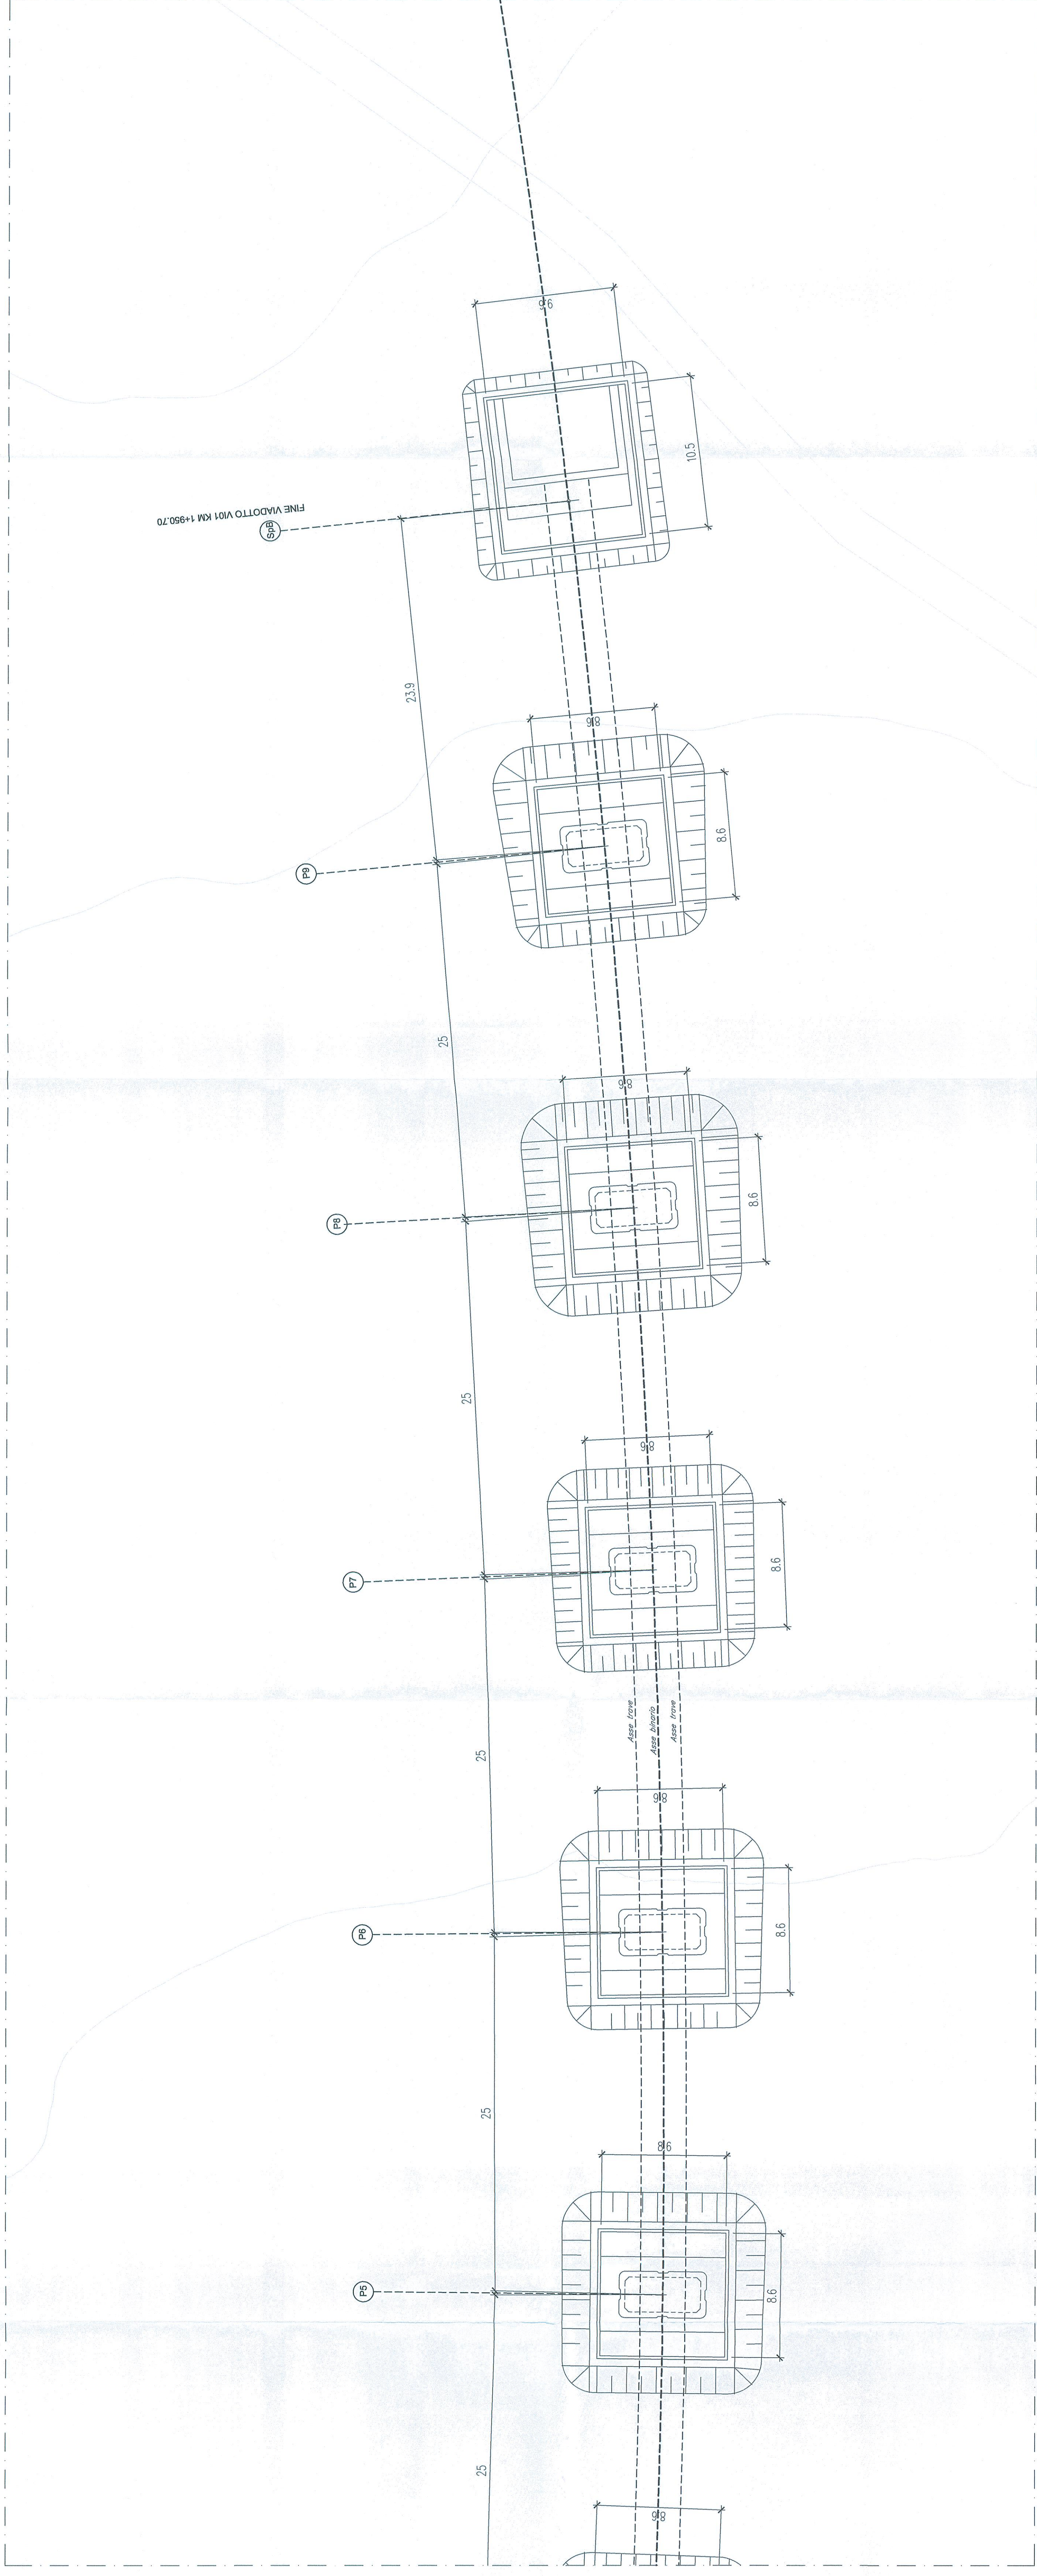


BAULADU VI01

PIANTA FONDAZIONI
SCALA 1:200

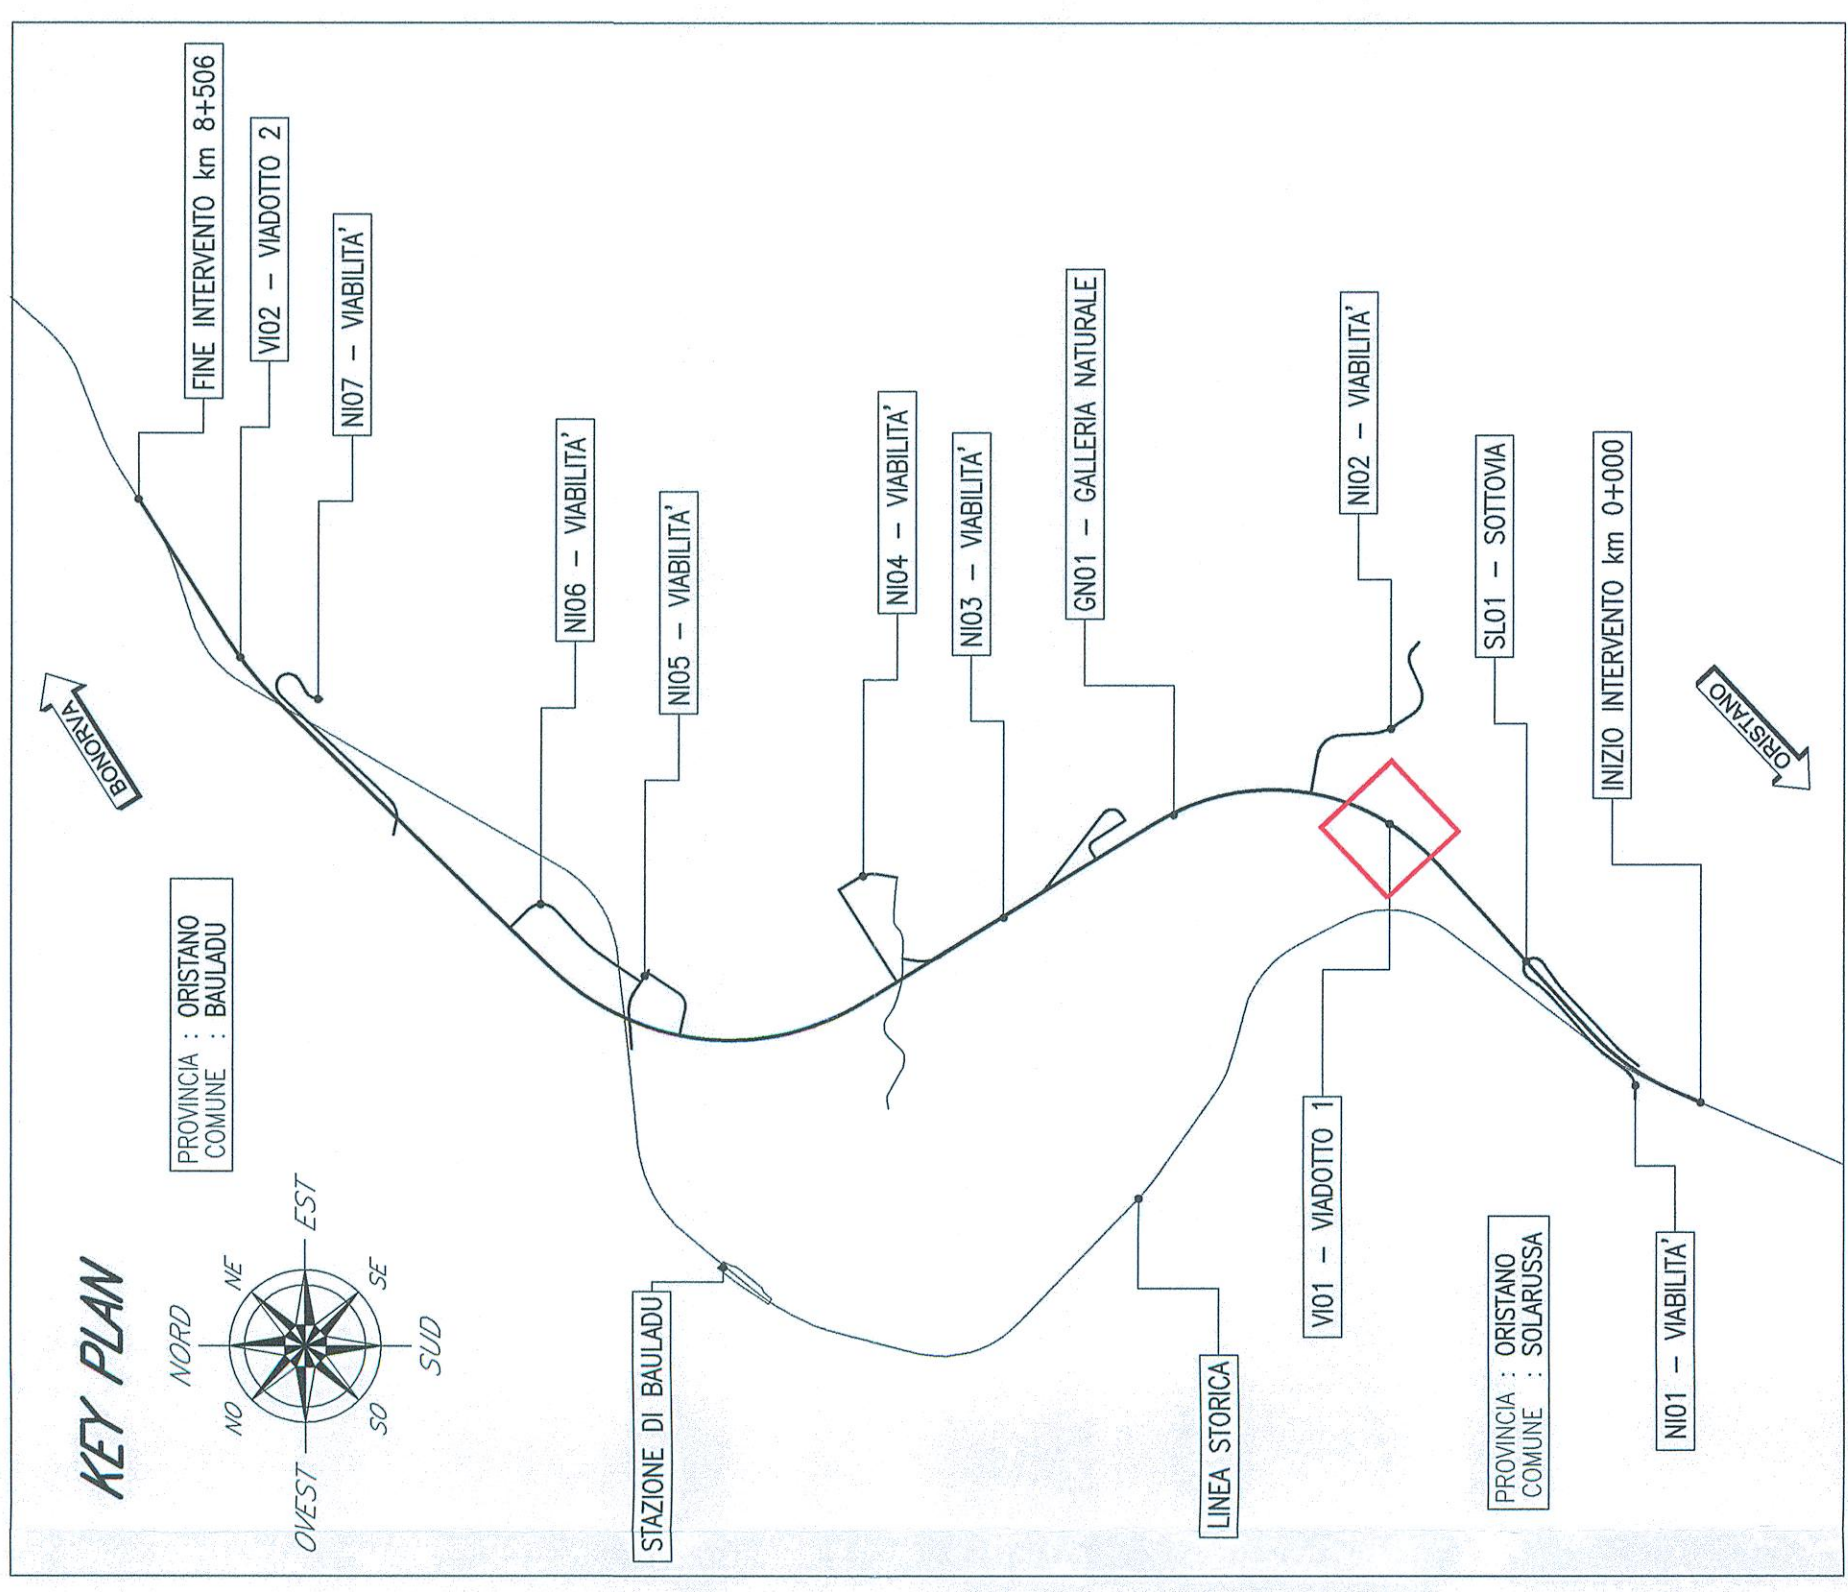

SEZIONE LONGITUDINALE
SCALA 1:200

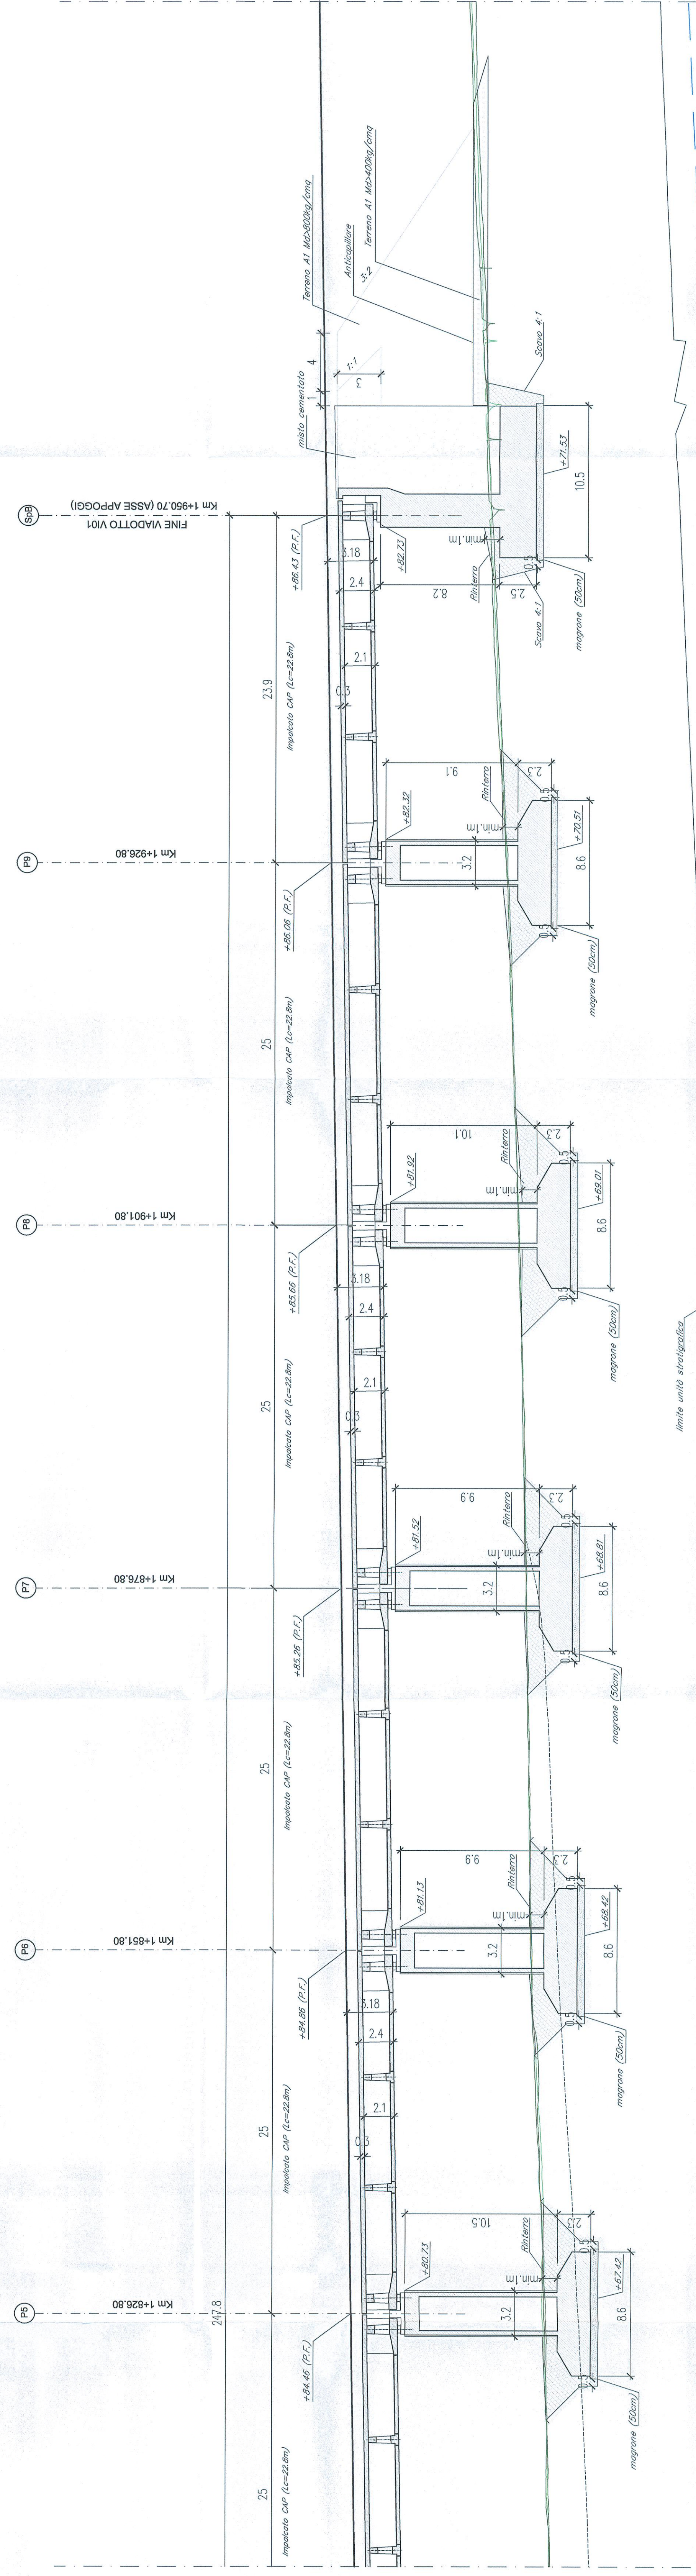

COMMITTENTE: **RFI** R.F.I. - RIFORMAZIONE STRADA FERROVIARIA ITALIANA

PROGETTAZIONE: **ITALFER** ITALFER - INGEGNERIA DI SISTEMI

U.O. COORDINAMENTO NO CAPTIVE E INGEGNERIA DI SISTEMA

PROGETTO DEFINITIVO

VELOCIZZAZIONE LINEA SAN GAVINO - SASSARI - OLBIA
VARIANTE DI BAULADU
VIADOTTO VI01 IN C.A.P.
VI01 - PIANTA FONDAZIONE E SCAVI, SEZIONE LONGITUDINALE
TAV.2/2

SCALA: 1:200

COMMESSA LOTTO FASE ENTE TIPO DOC. OPERADISCIPLINA PROG. REV.

RR0H 01 D 13 PB VI 0100 002 A

Rev.	Descrizione	Redatto	Data	Verificato	Data	Approvato	Data	Autorizzato Dal	Data
A	Emissione esecutiva	P. Trossi	15 Marzo 2018	A. C. ...	15 Marzo 2018	...	15 Marzo 2018	...	15 Marzo 2018

RECHIEDI 38/VI01/002A.rng n. Ediz.: 4/3