



BAULADU V101


PIANTA IMPALCATO
SCALA 1:200

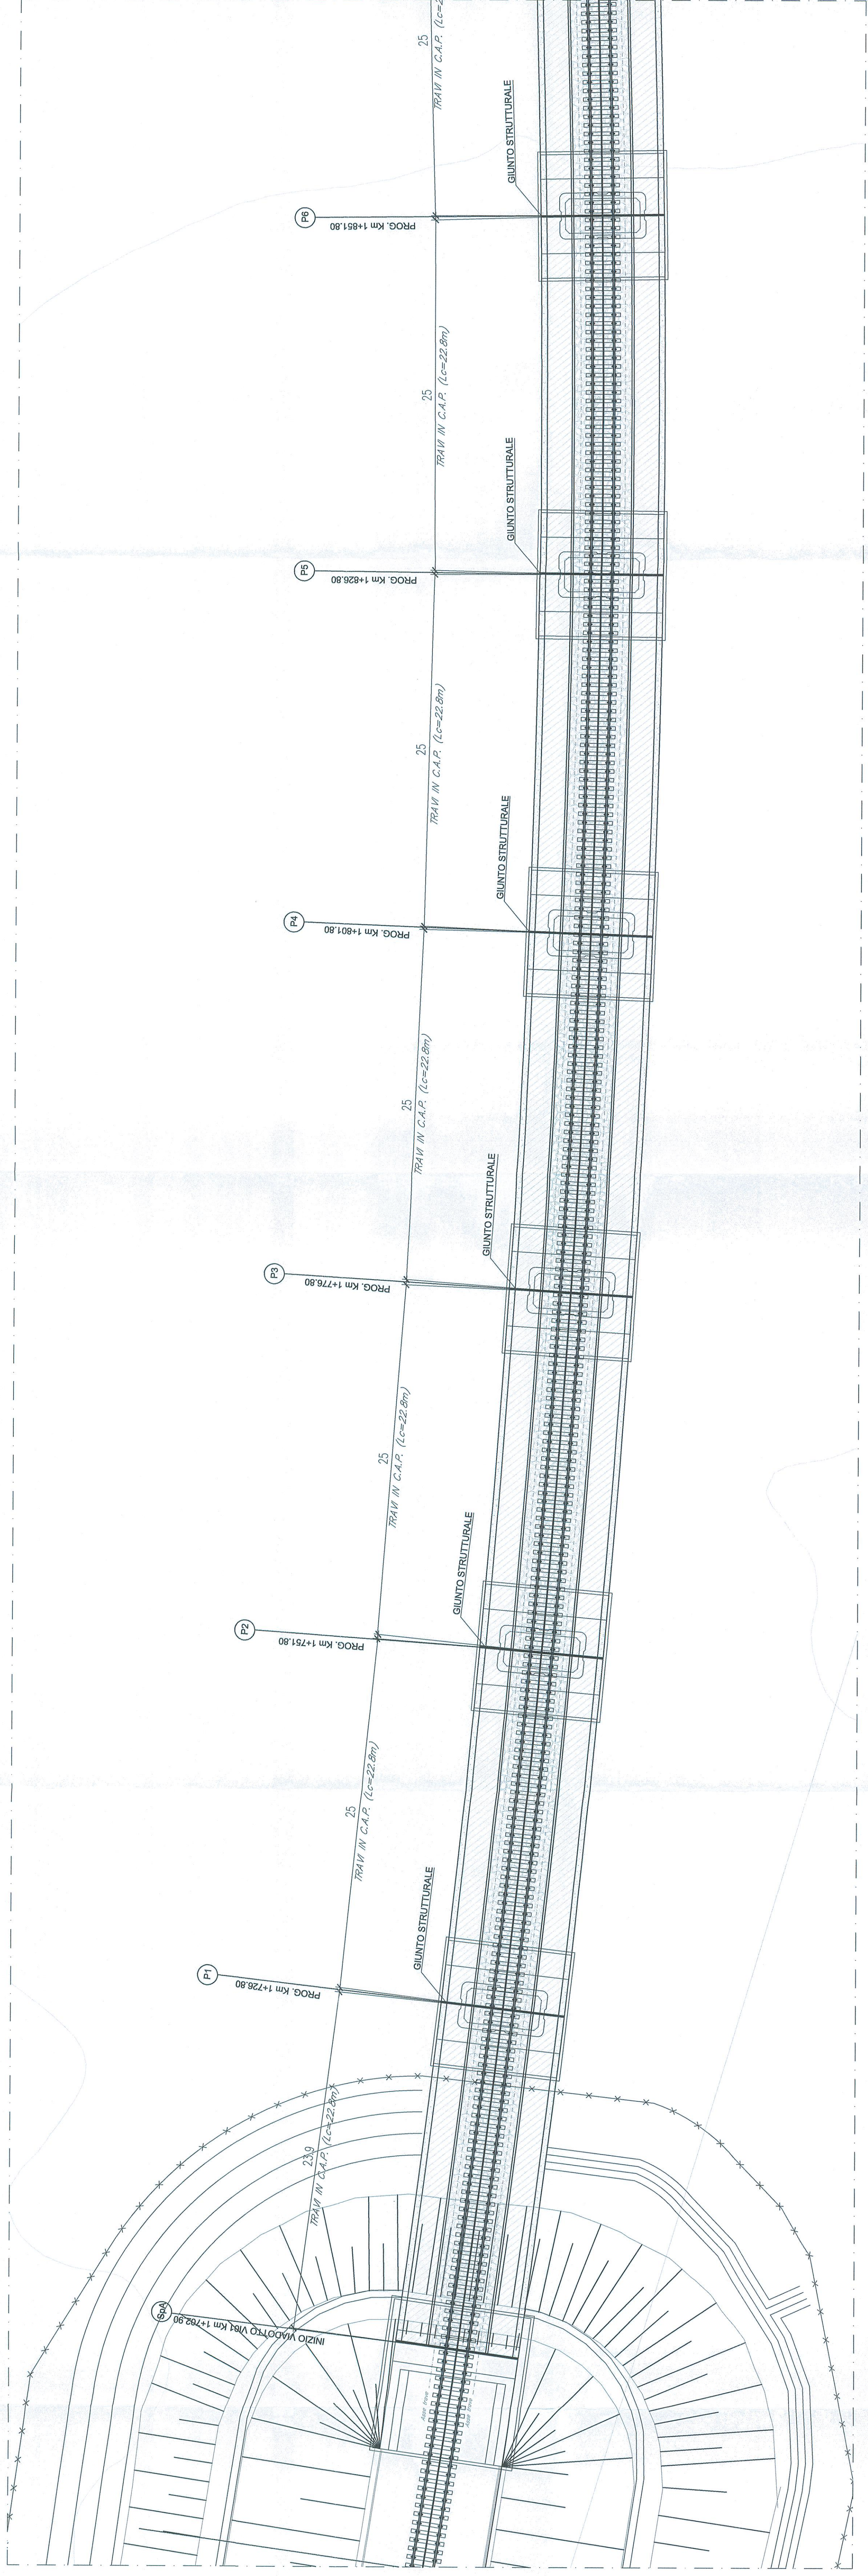


PROFILO LONGITUDINALE
SCALA 1:200

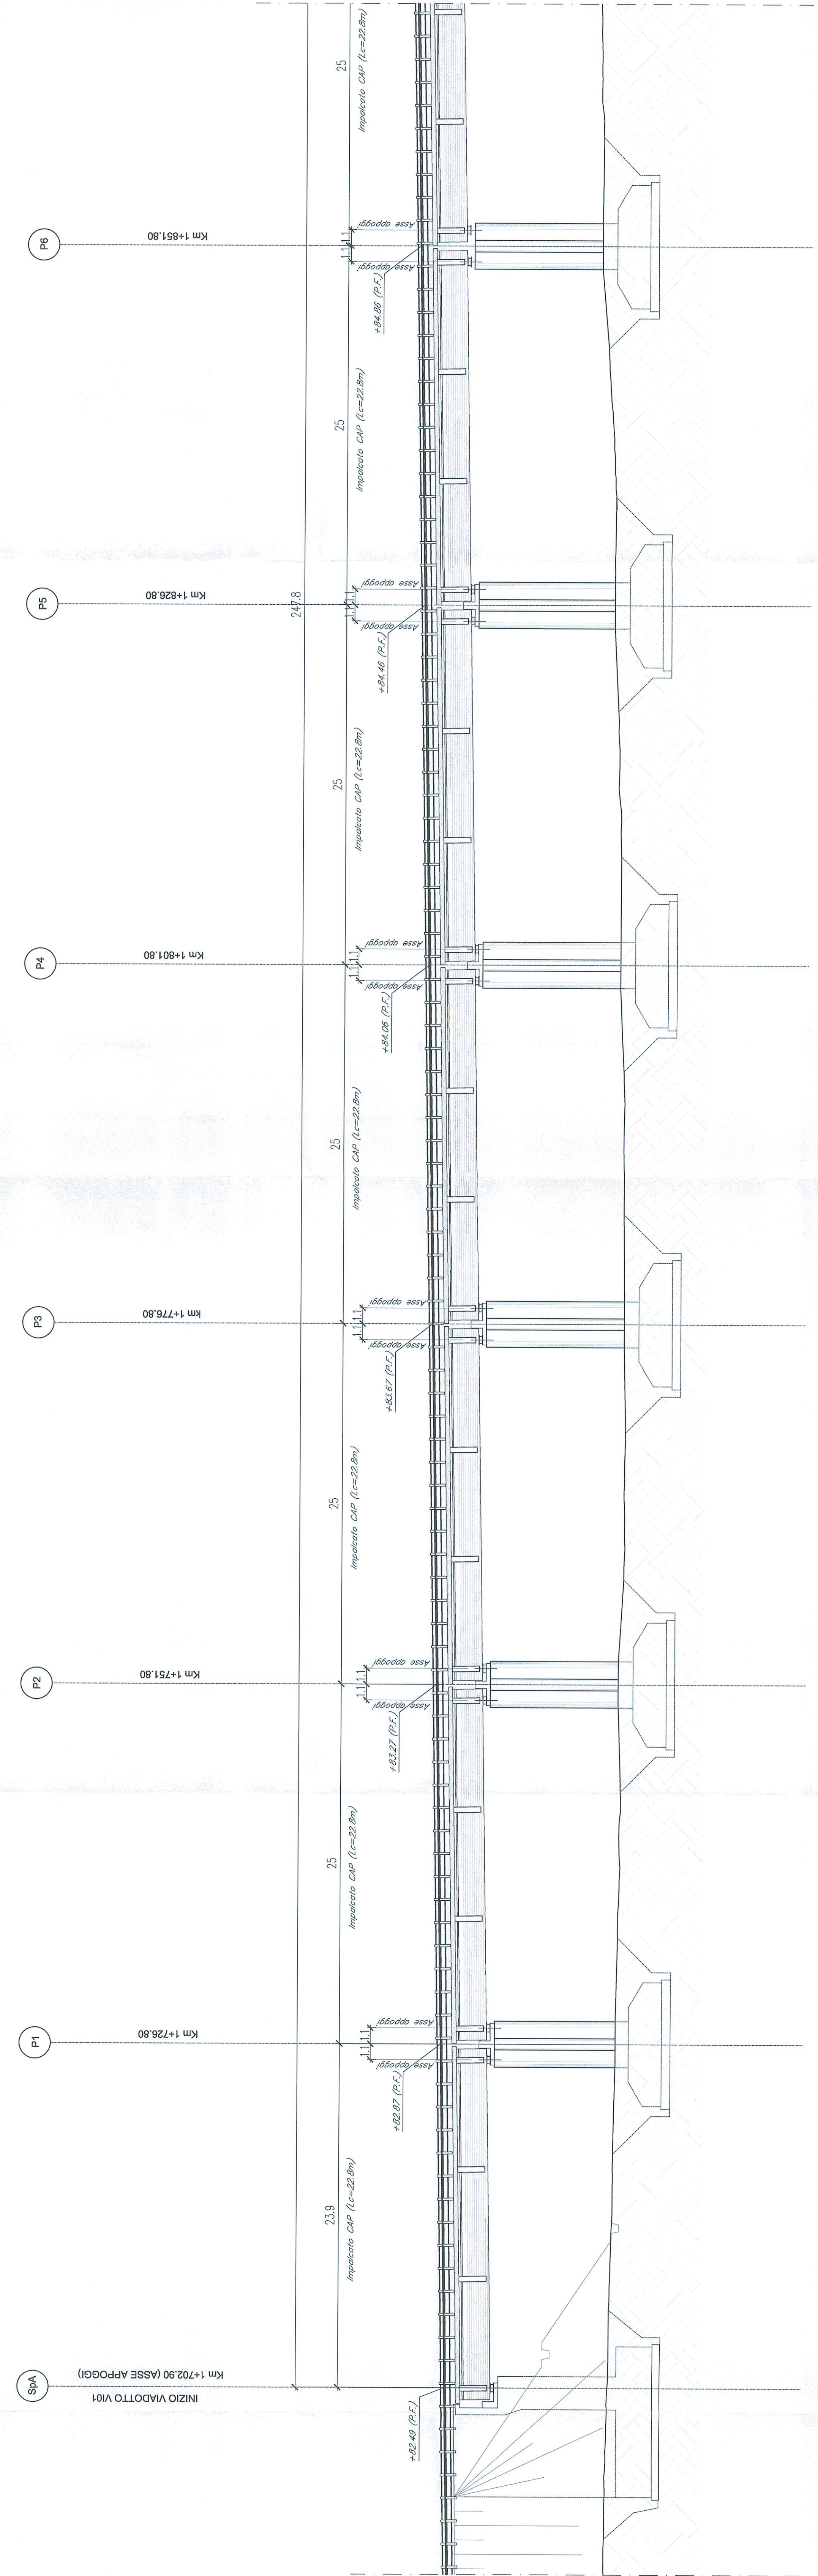

KEY PLAN

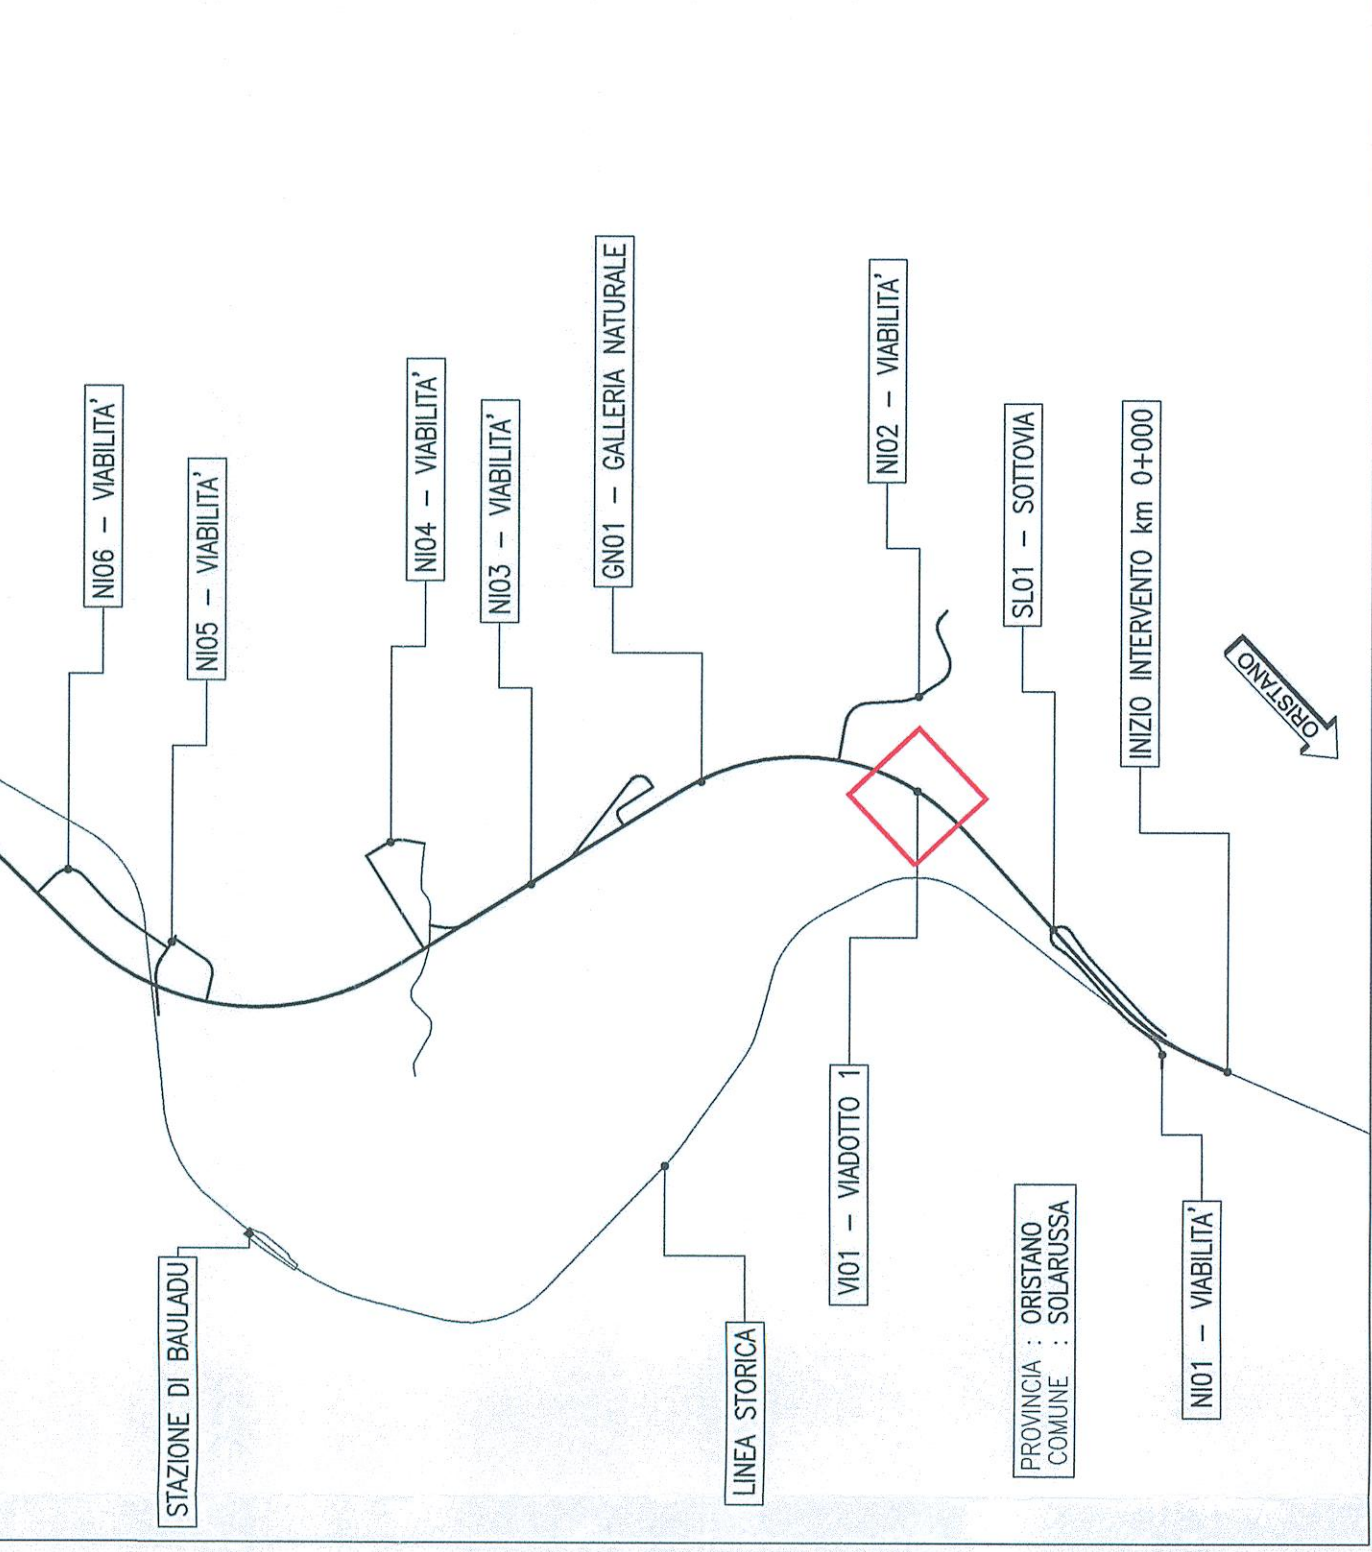

SEZIONE TIPO IMPALCATO
SCALA 1:50

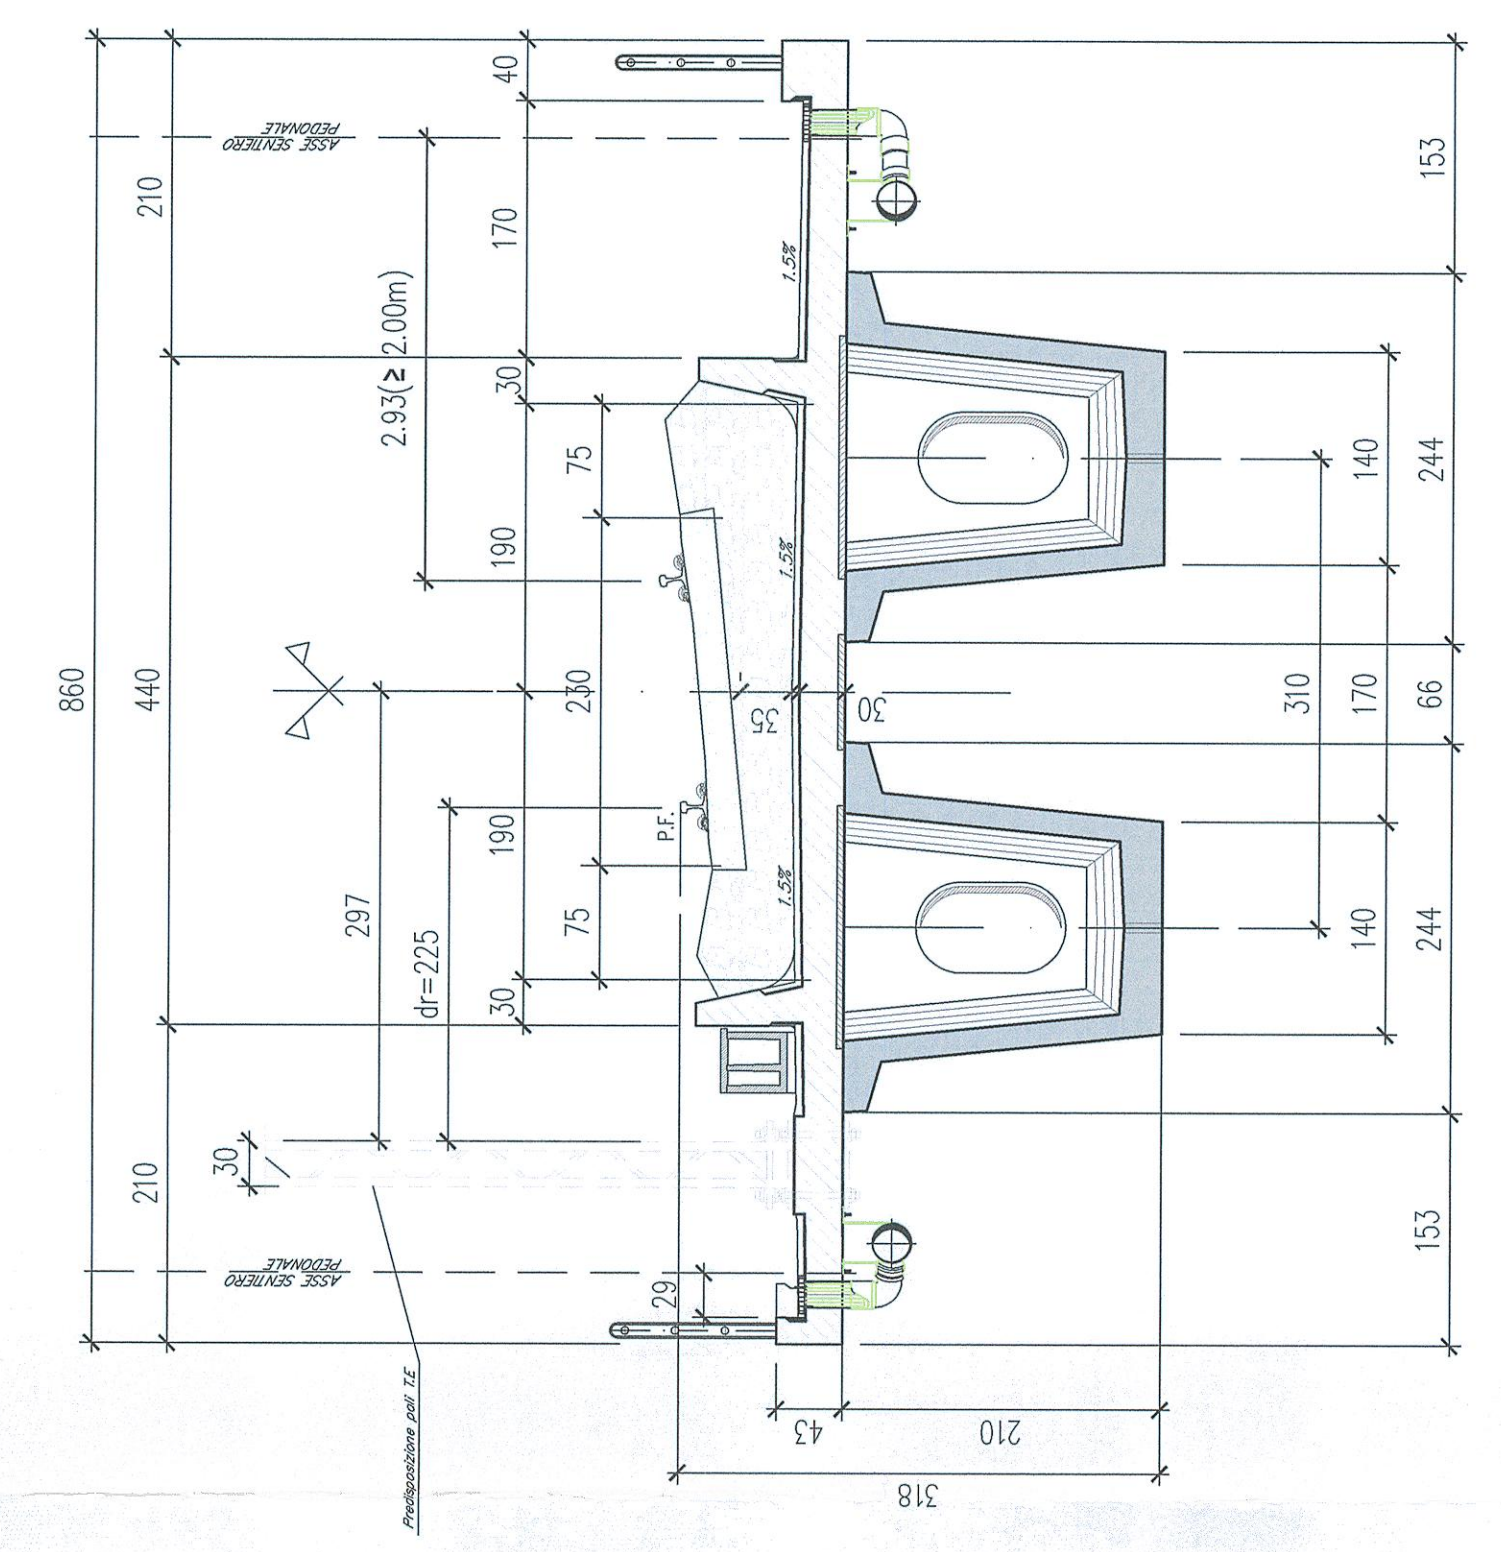

COMMITTENTE:
RFI
GRUPPO FERROVIARIO ITALIANO

PROGETTAZIONE:
ITALFER
ING. ENZO BIANCHI

U.O. COORDINAMENTO NO CAPTIVE E INGEGNERIA DI SISTEMA

PROGETTO DEFINITIVO

VELOCIZZAZIONE LINEA SAN GAVINO - SASSARI - OLBIA
VARIANTE DI BAULADU

VIADOTTO V101 IN C.A.P.
VI01 - PIANTE IMPALCATO E PROSPETTO TAV.1/2

SCALA:
1:200
1:50

COMMESSA LOTTO FASE ENTE TIPO DOC. OPERA/DISCIPLINA Progr. REV.

RR0H 01 D 13 PZ VI 01 00 002 A

Rev.	Descrizione	Data	Verificato	Data	Approvato	Data	Autorizzato/Dati
A	Emissione esecutiva	13/06/2018	A. C. S.	13/06/2018	[Signature]	13/06/2018	[Signature]

PRODOTTO DA: [Signature]

FILE: 7/19