
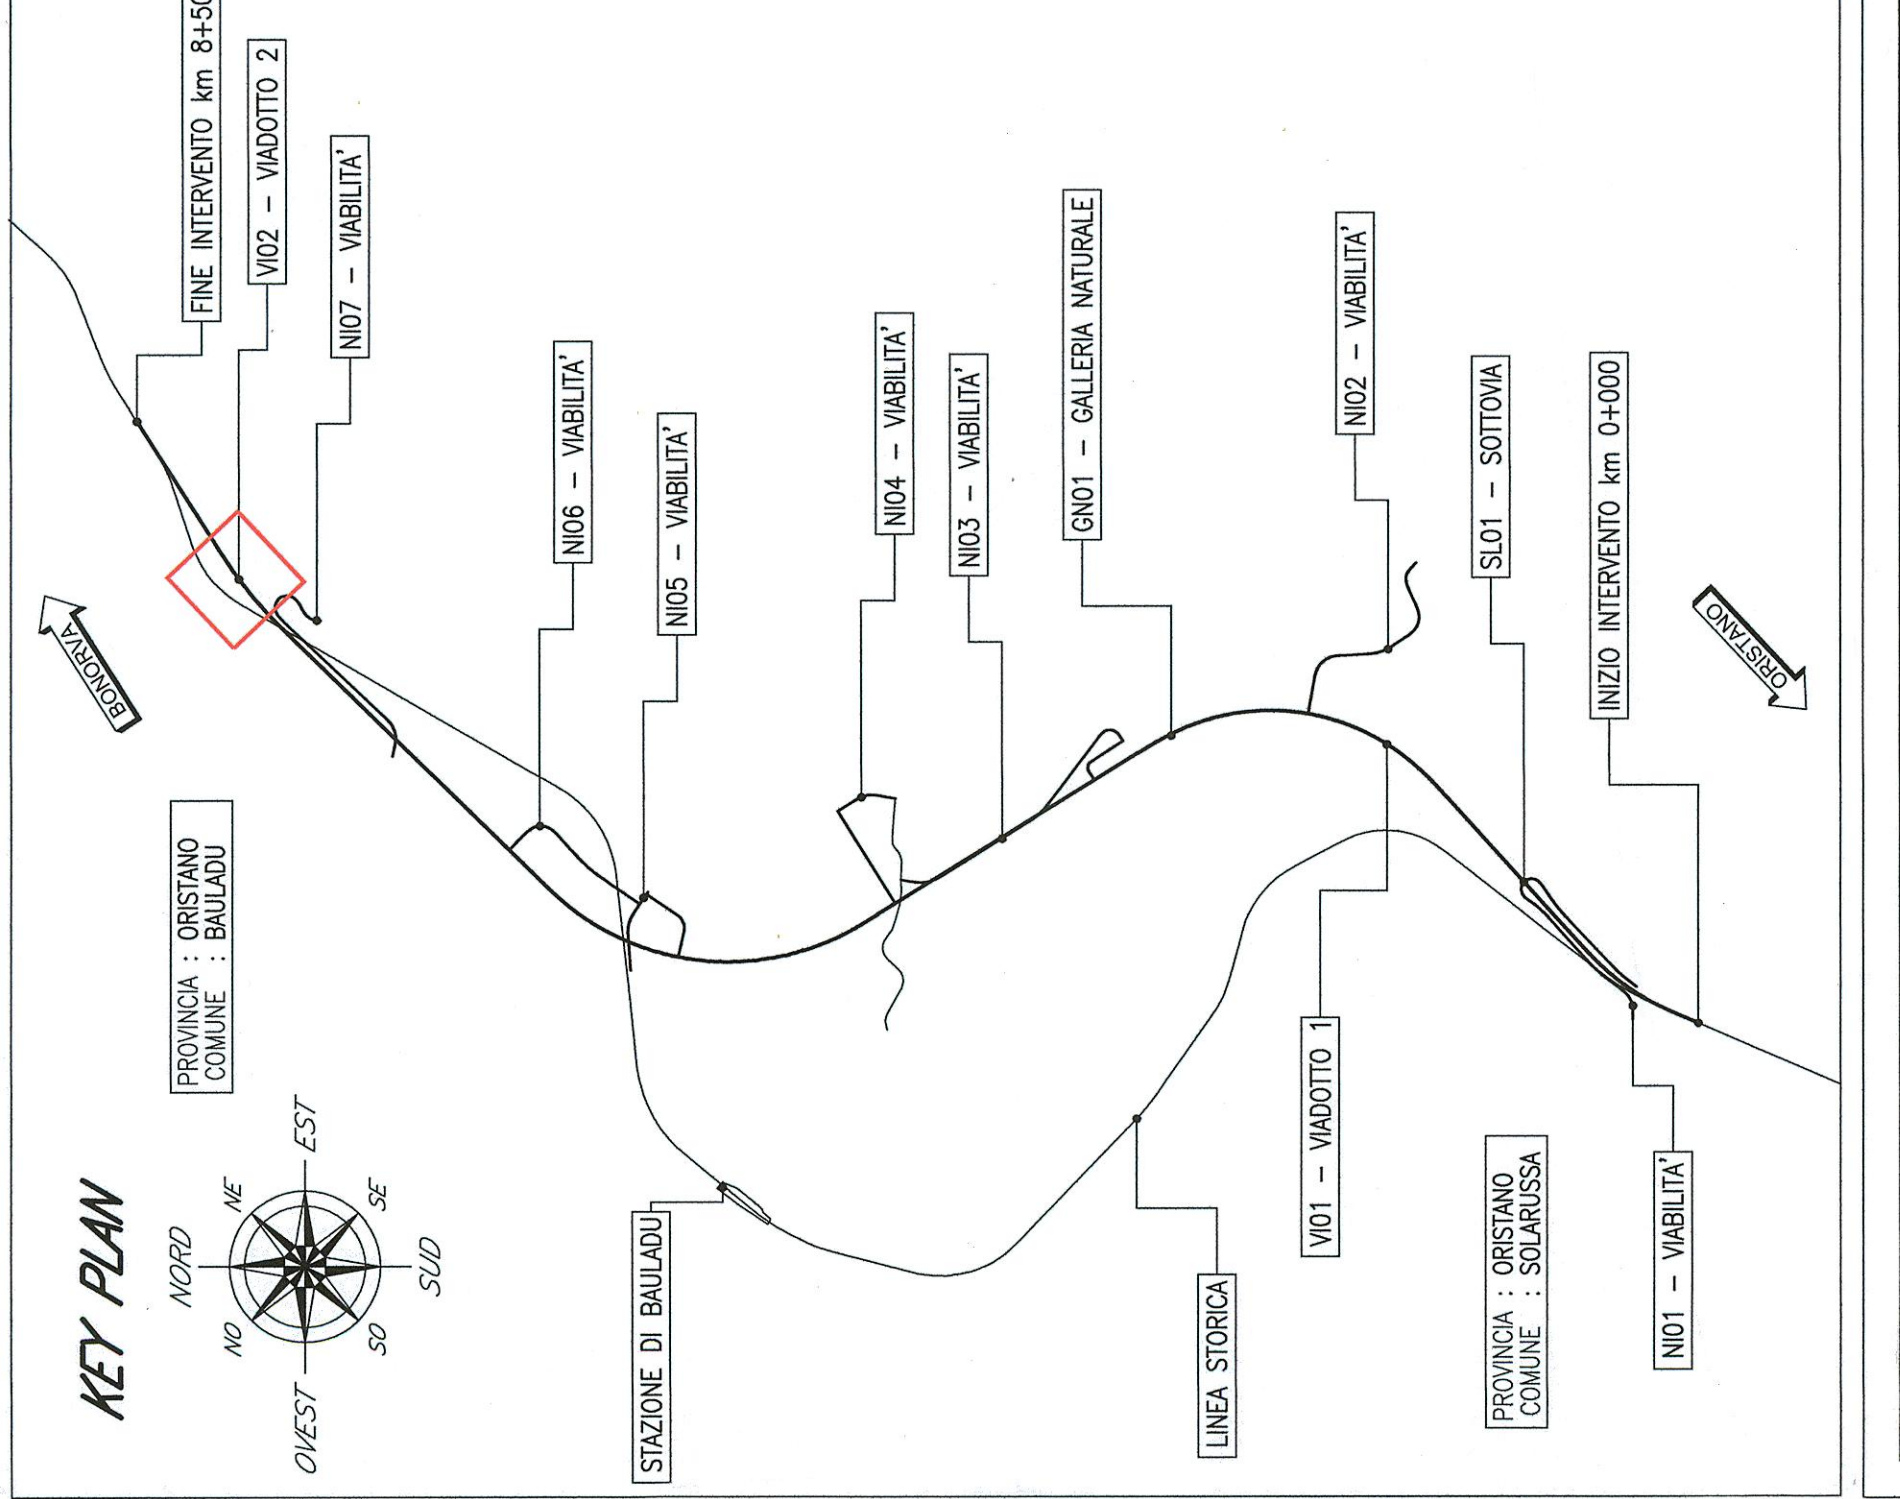


BAULADU VIO2
PLANIMETRIA DI PROGETTO DELL'OPERA
SCALA 1:200

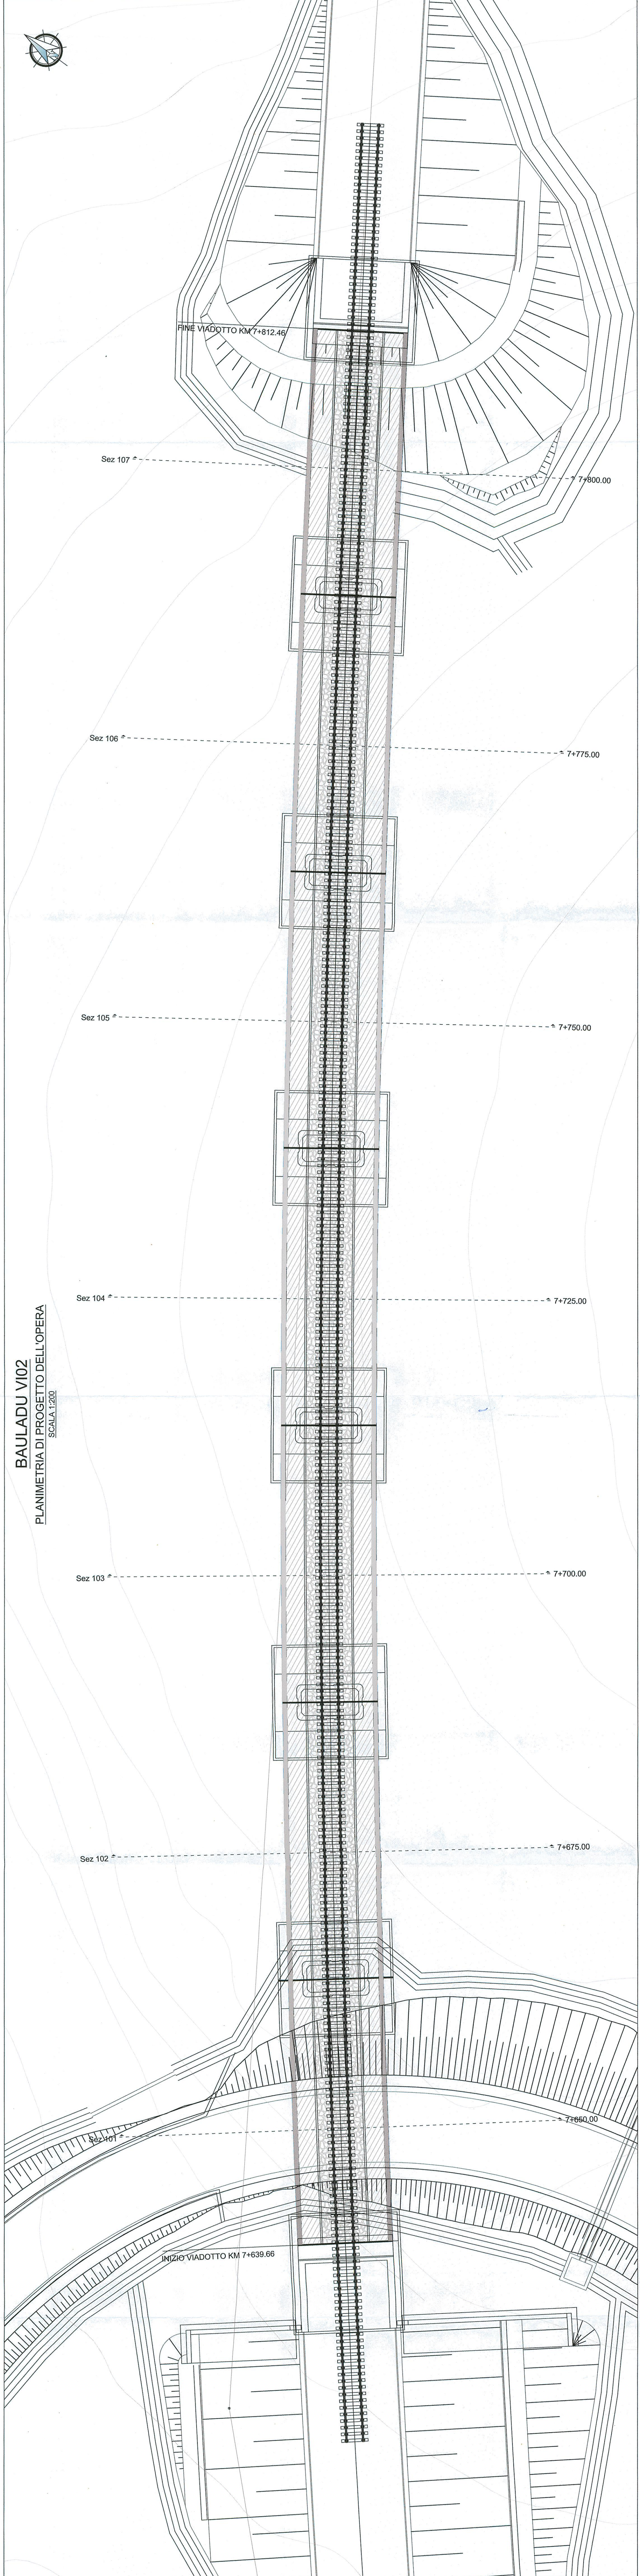

ITALFERR
GRUPPO FERROVIE DELLO STATO ITALIANO

RFI
R.F.I. - R.F.I. ITALIA

COMMITTENTE:

PROGETTAZIONE:

U.O. "COORDINAMENTO NO CAPTIVE E INGEGNERIA DI SISTEMA"

PROGETTO DEFINITIVO
VELOCIZZAZIONE LINEA SAN GAVINO - SASSARI - OLBIA
VARIANTE DI BAIADU
VIADOTTO VIO2 IN C.A.P.
VIO2 - PLANIMETRIA E SEZIONI DELL'OPERA

SCALA: 1:200

COMMESSA LOTTO FASE ENTE TIPO DOC. OPERADISCIPLINA PROG. REV.

RR0H 01 D 13 PZ VI 0200 001 A

Rev.	Descrizione	Data	Verificato	Data	Approvato	Data	Autore
A	Emissione associazione	17/09/2018	A. Sanna	17/09/2018		2018	

PROVINCIA: ORISTANO
COMUNE: BAIADU
FIRMA DEL PROGETTISTA
FIRMA DEL VERIFICATORE
FIRMA DELL'APPROVATORE

SEZIONE n. 101 PROGRESSIVA 7+650.00 SCALA 1:200 C.R. = 150.00		SEZIONE n. 102 PROGRESSIVA 7+675.00 SCALA 1:200 C.R. = 150.00		SEZIONE n. 103 PROGRESSIVA 7+700.00 SCALA 1:200 C.R. = 150.00		SEZIONE n. 104 PROGRESSIVA 7+725.00 SCALA 1:200 C.R. = 150.00		SEZIONE n. 105 PROGRESSIVA 7+750.00 SCALA 1:200 C.R. = 150.00		SEZIONE n. 106 PROGRESSIVA 7+775.00 SCALA 1:200 C.R. = 150.00		SEZIONE n. 107 PROGRESSIVA 7+800.00 SCALA 1:200 C.R. = 150.00	
PROGRESSIVA TERRENO		PROGRESSIVA TERRENO		PROGRESSIVA TERRENO		PROGRESSIVA TERRENO		PROGRESSIVA TERRENO		PROGRESSIVA TERRENO		PROGRESSIVA TERRENO	
DISTANZE PARZIALI TERRENO		DISTANZE PARZIALI TERRENO		DISTANZE PARZIALI TERRENO		DISTANZE PARZIALI TERRENO		DISTANZE PARZIALI TERRENO		DISTANZE PARZIALI TERRENO		DISTANZE PARZIALI TERRENO	
QUOTE TERRENO		QUOTE TERRENO		QUOTE TERRENO		QUOTE TERRENO		QUOTE TERRENO		QUOTE TERRENO		QUOTE TERRENO	
PROGRESSIVE PROGETTO		PROGRESSIVE PROGETTO		PROGRESSIVE PROGETTO		PROGRESSIVE PROGETTO		PROGRESSIVE PROGETTO		PROGRESSIVE PROGETTO		PROGRESSIVE PROGETTO	
QUOTE PROGETTO BALLAST		QUOTE PROGETTO BALLAST		QUOTE PROGETTO BALLAST		QUOTE PROGETTO BALLAST		QUOTE PROGETTO BALLAST		QUOTE PROGETTO BALLAST		QUOTE PROGETTO BALLAST	
QUOTE PROGETTO		QUOTE PROGETTO		QUOTE PROGETTO		QUOTE PROGETTO		QUOTE PROGETTO		QUOTE PROGETTO		QUOTE PROGETTO	
DISTANZE PARZIALI PROGETTO		DISTANZE PARZIALI PROGETTO		DISTANZE PARZIALI PROGETTO		DISTANZE PARZIALI PROGETTO		DISTANZE PARZIALI PROGETTO		DISTANZE PARZIALI PROGETTO		DISTANZE PARZIALI PROGETTO	