



SEZIONE A-A

Scala 1:20

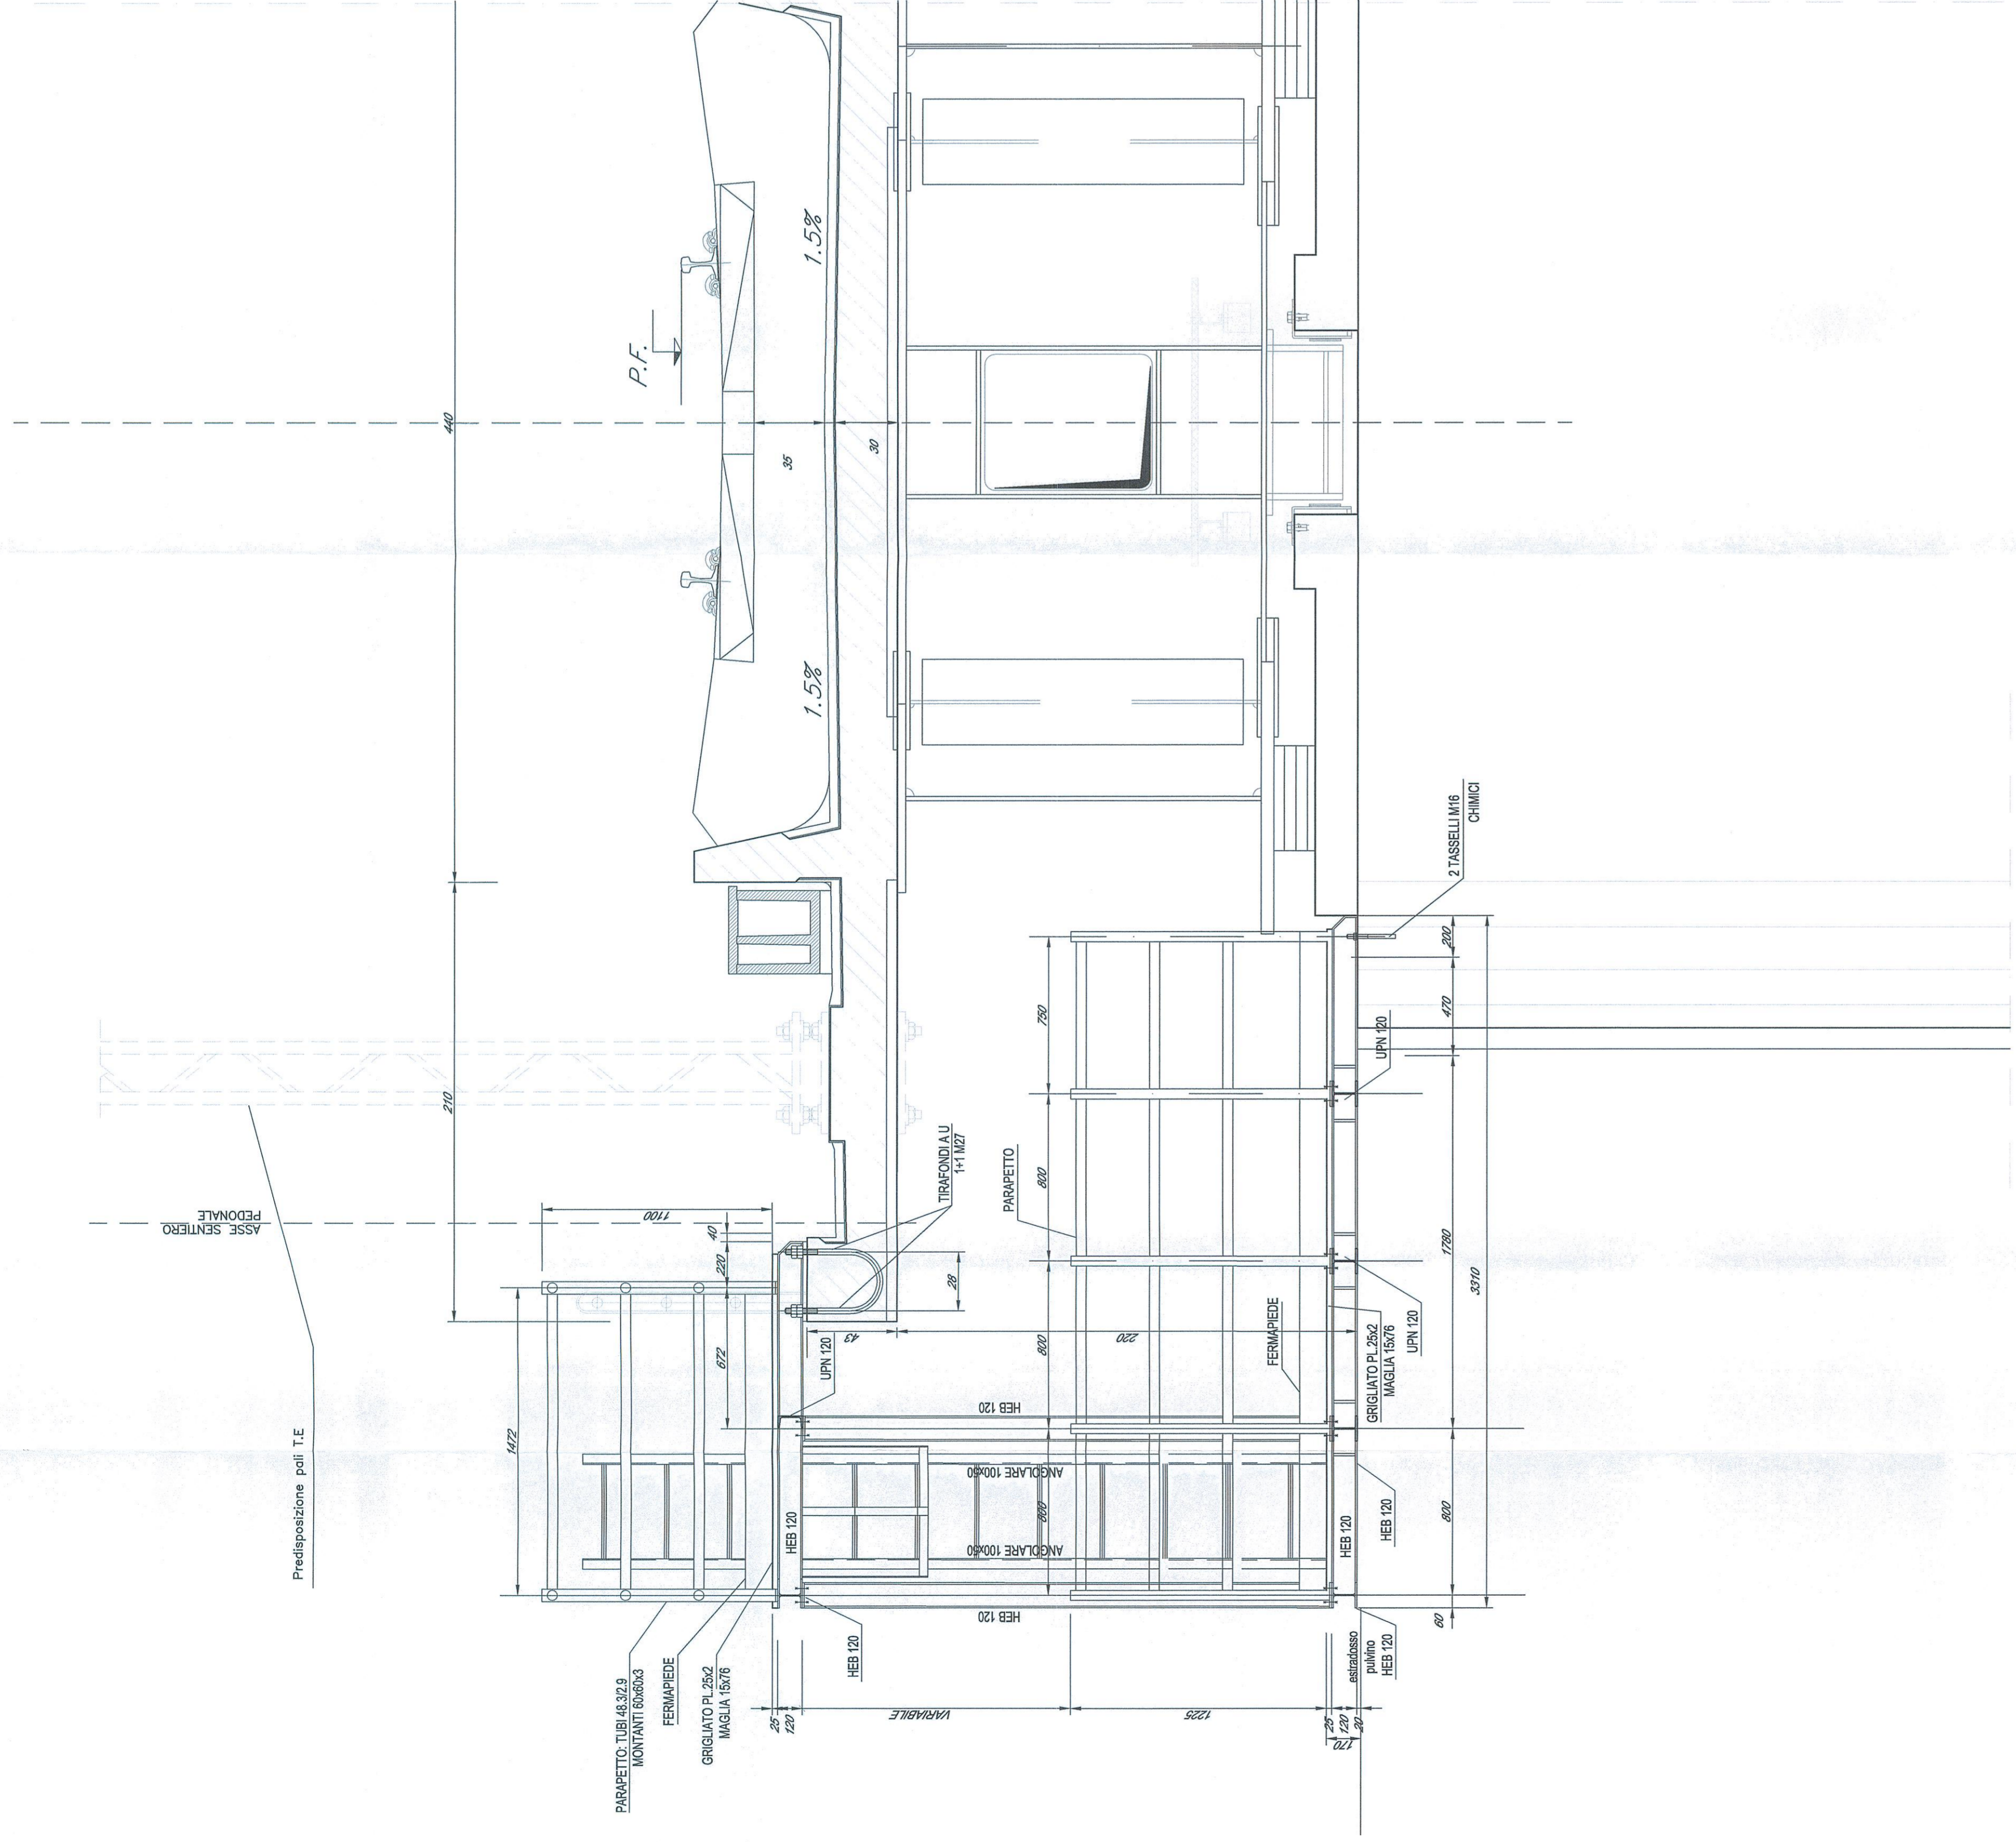


PROSPETTO LATERALE

Scala 1:20

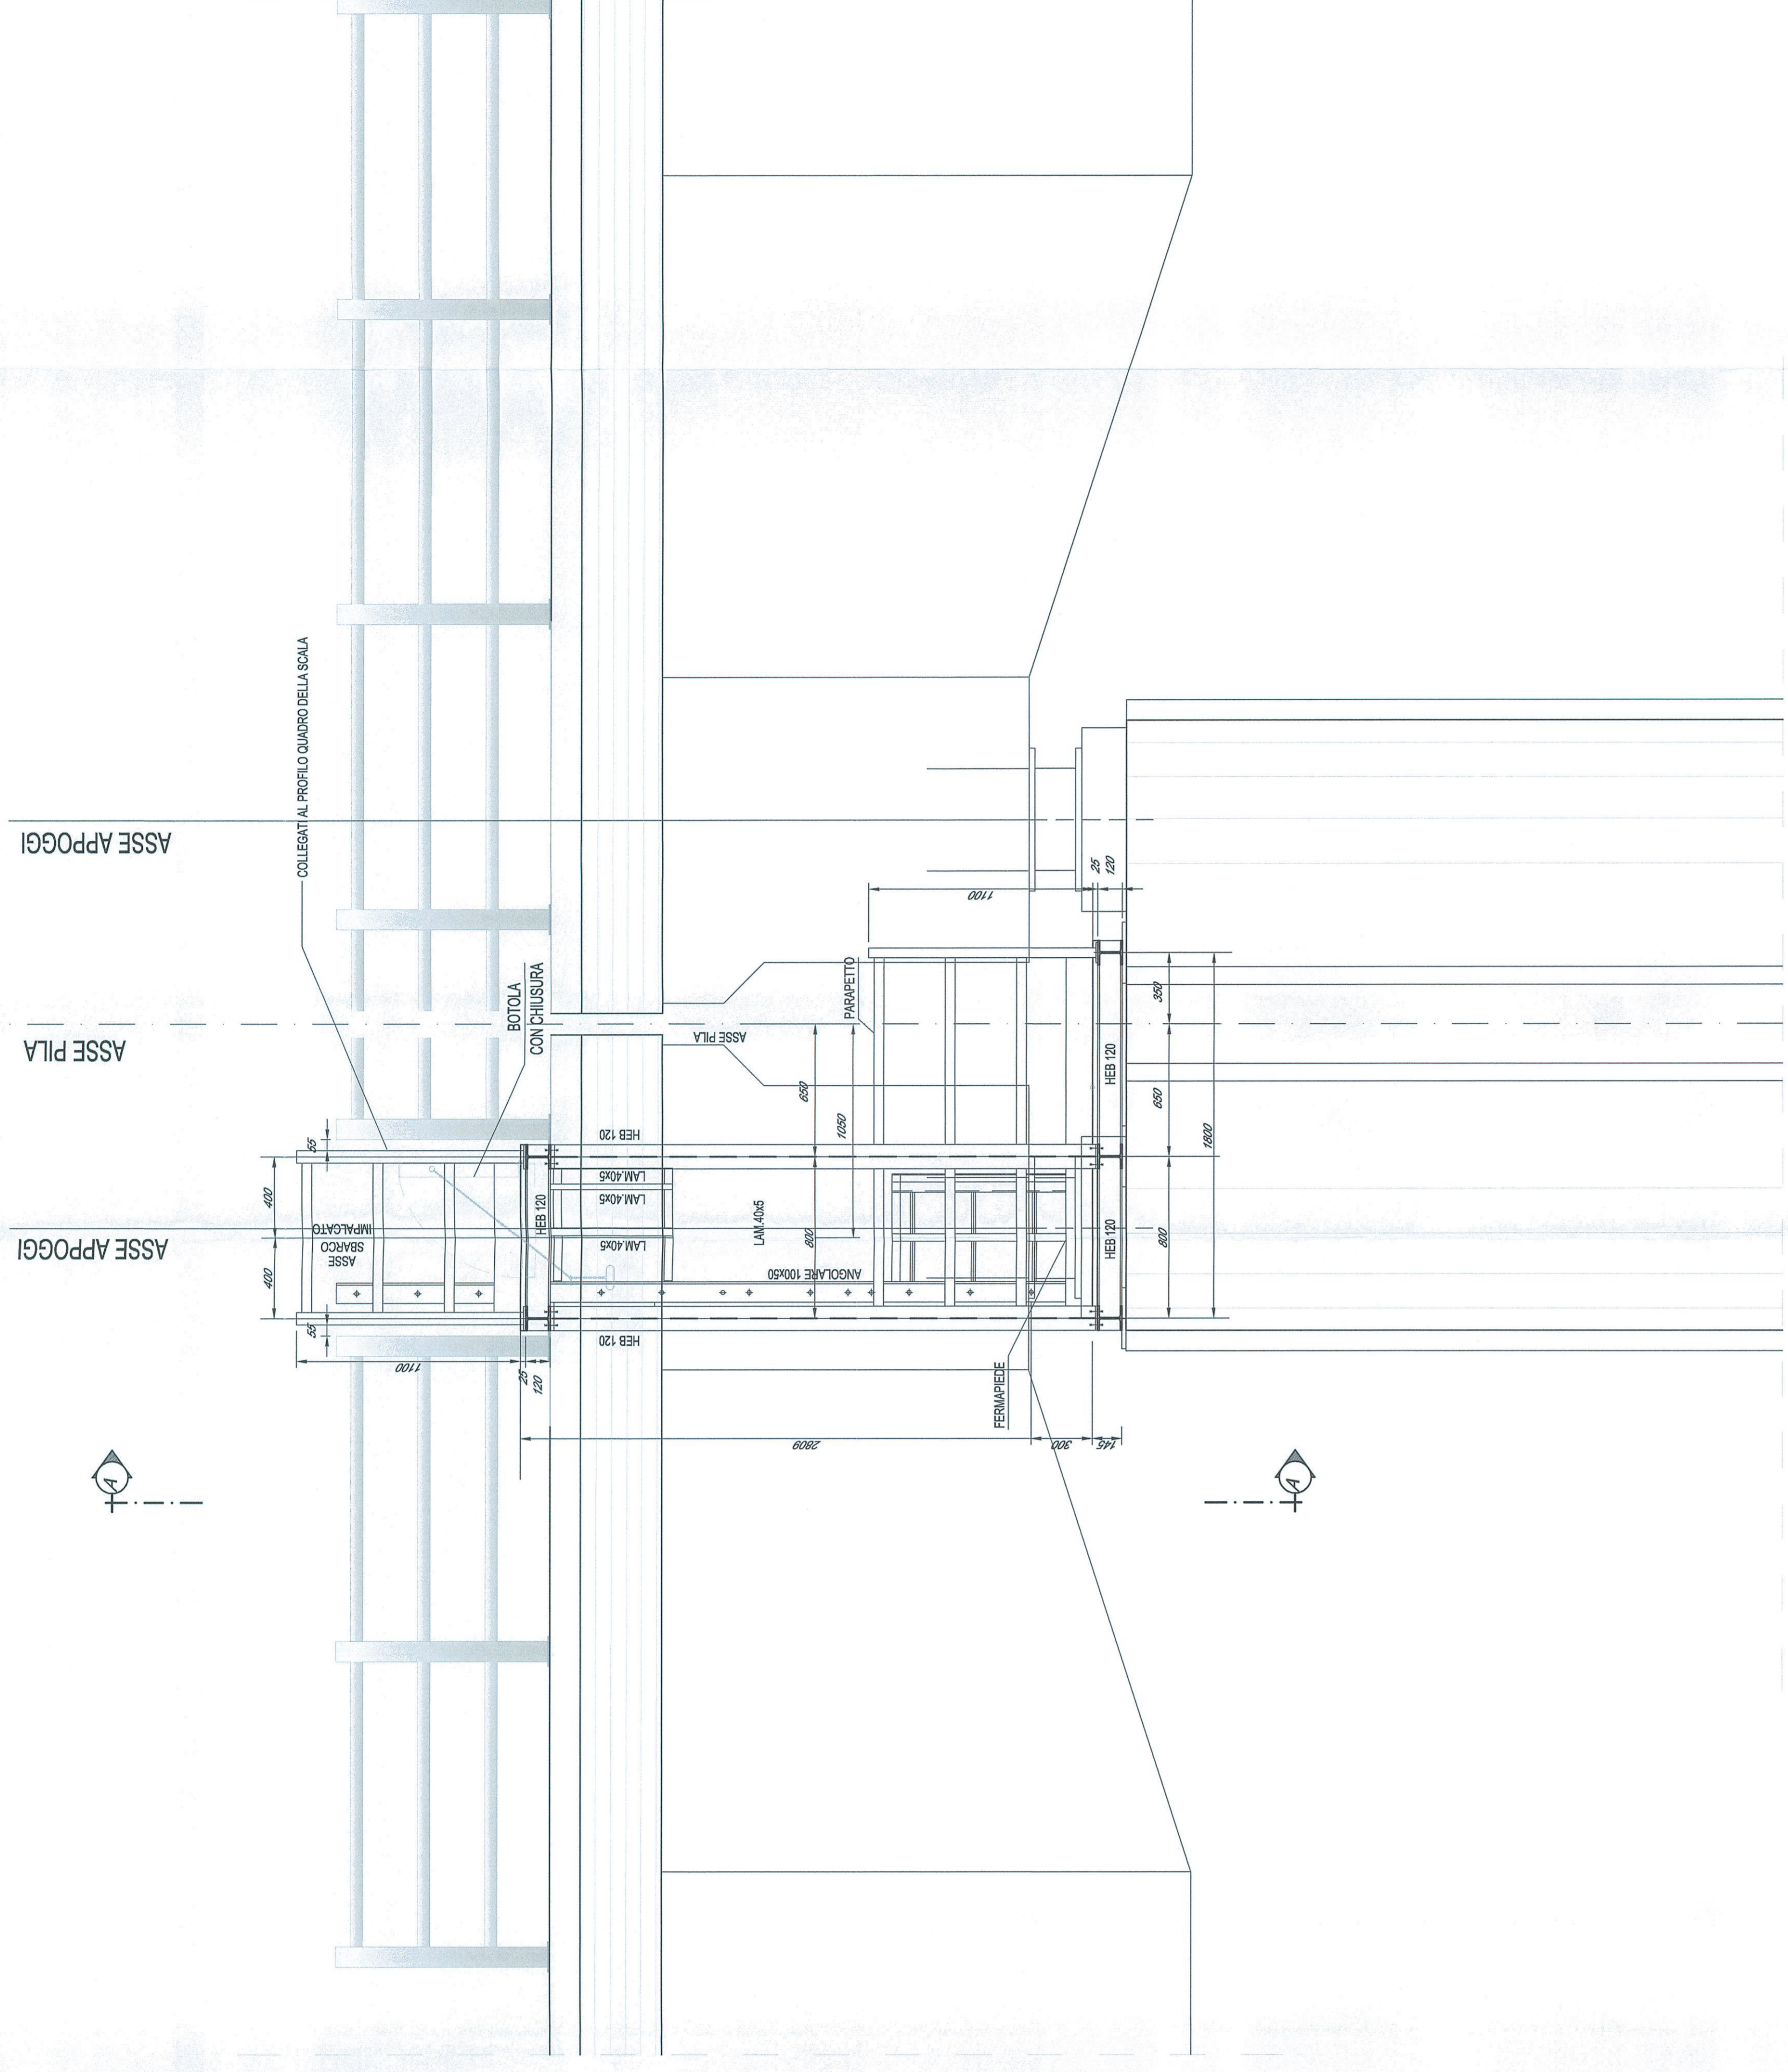


SEZIONE B-B

Scala 1:20

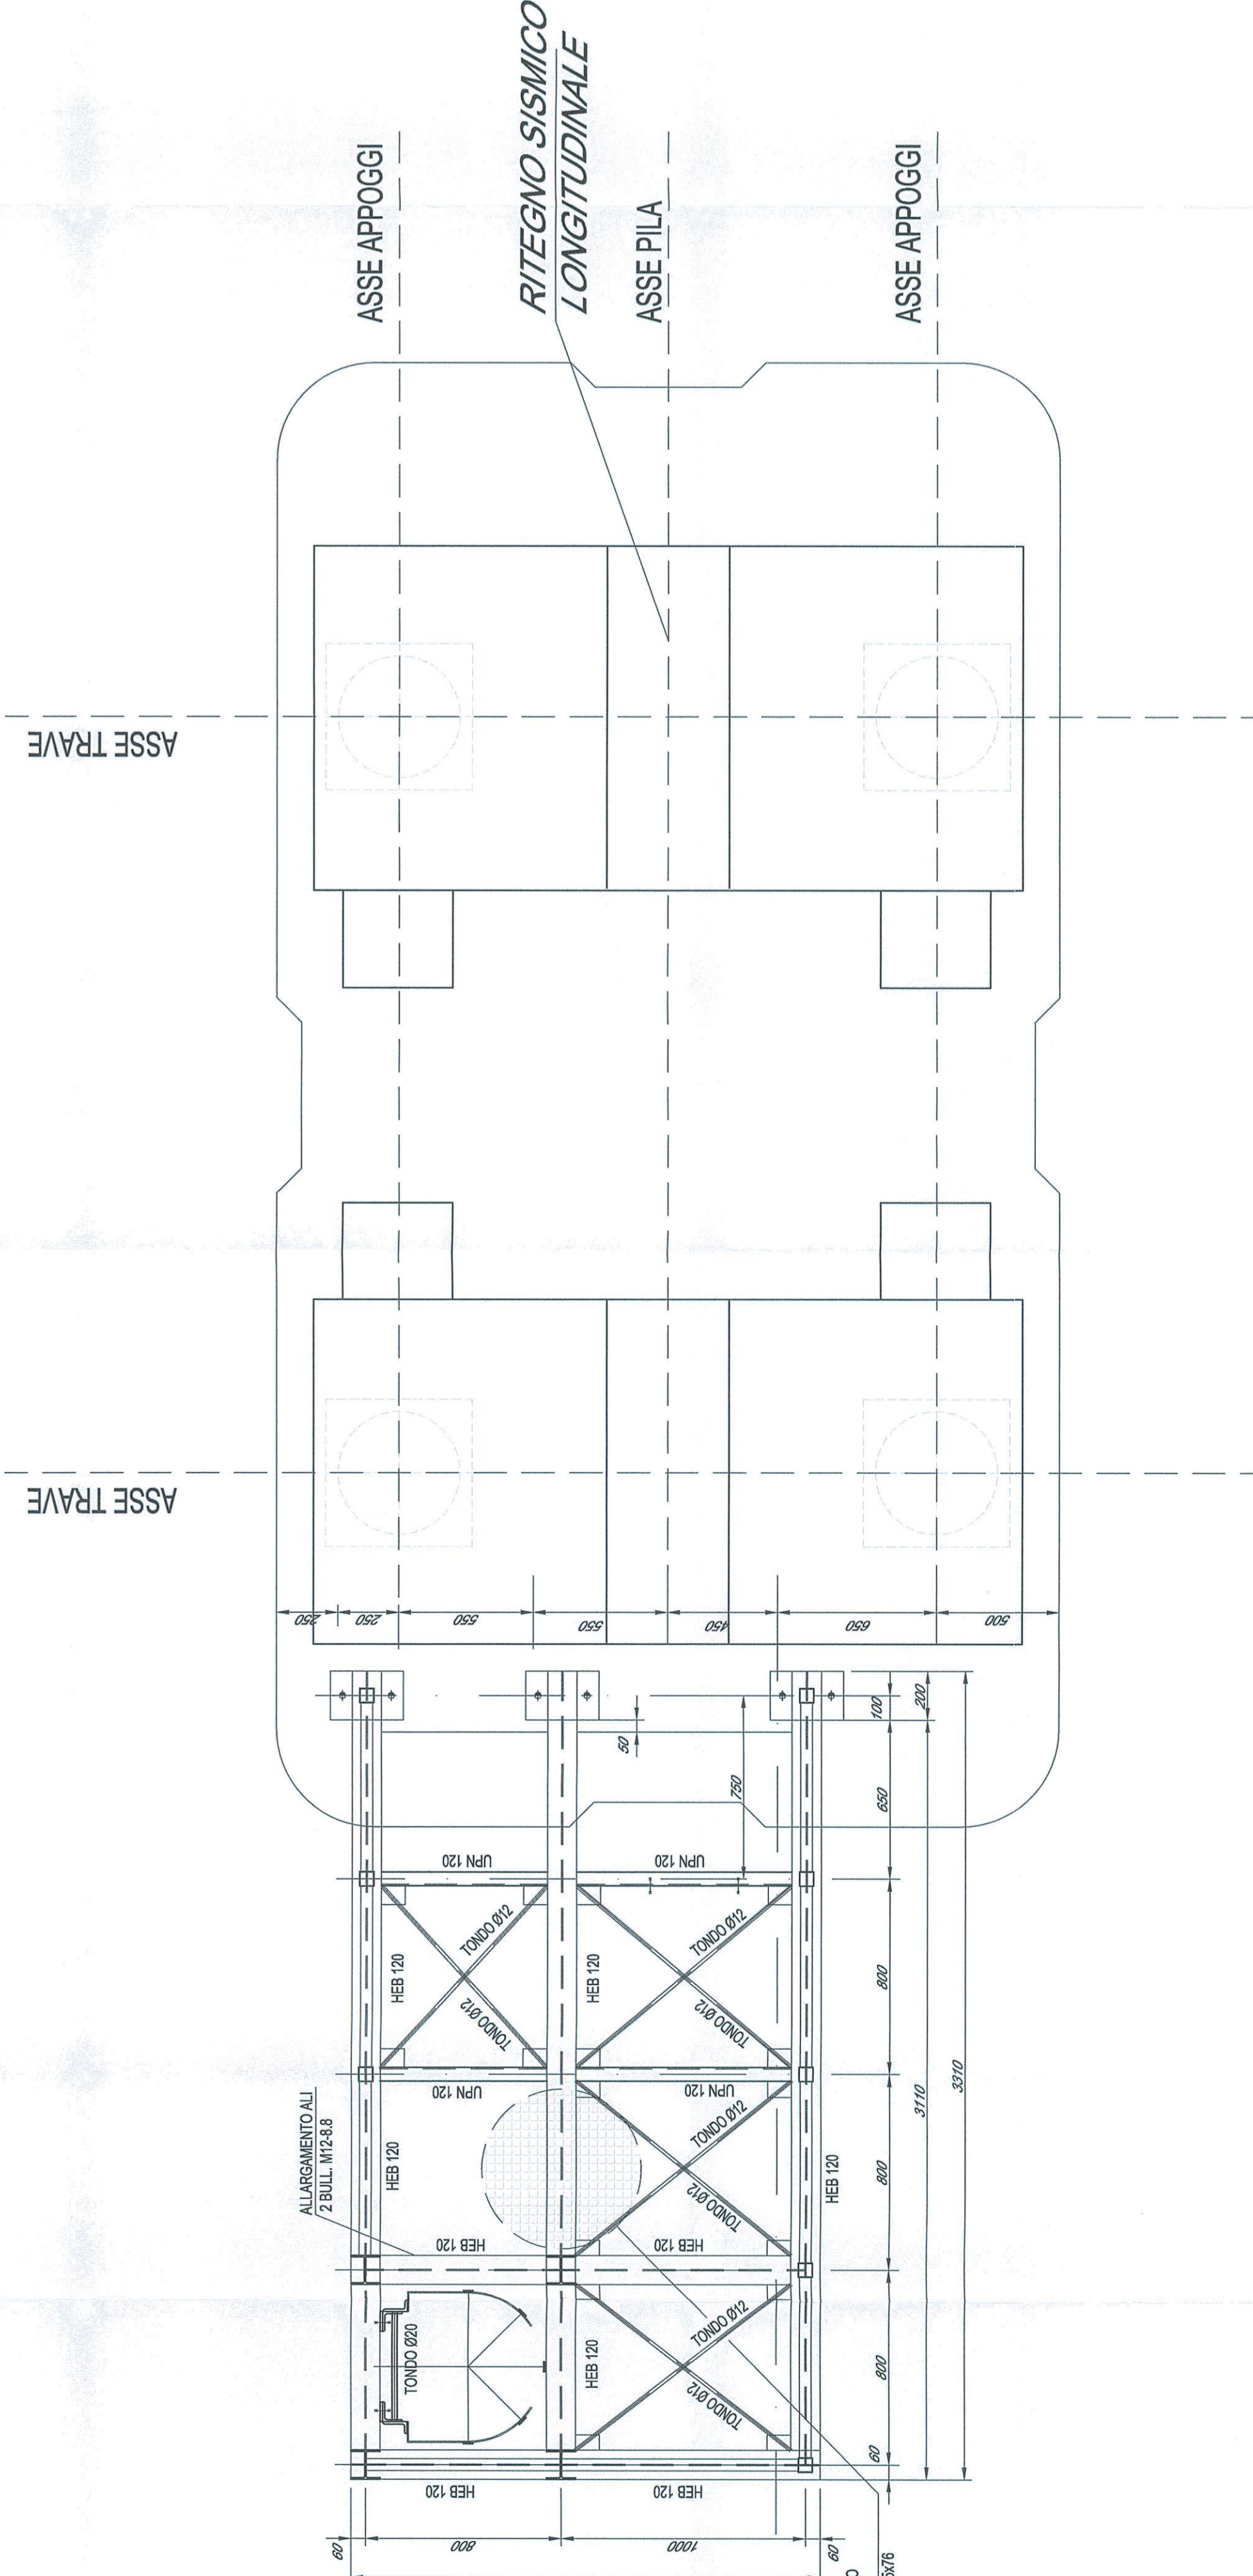

PIANTA

Scala 1:20

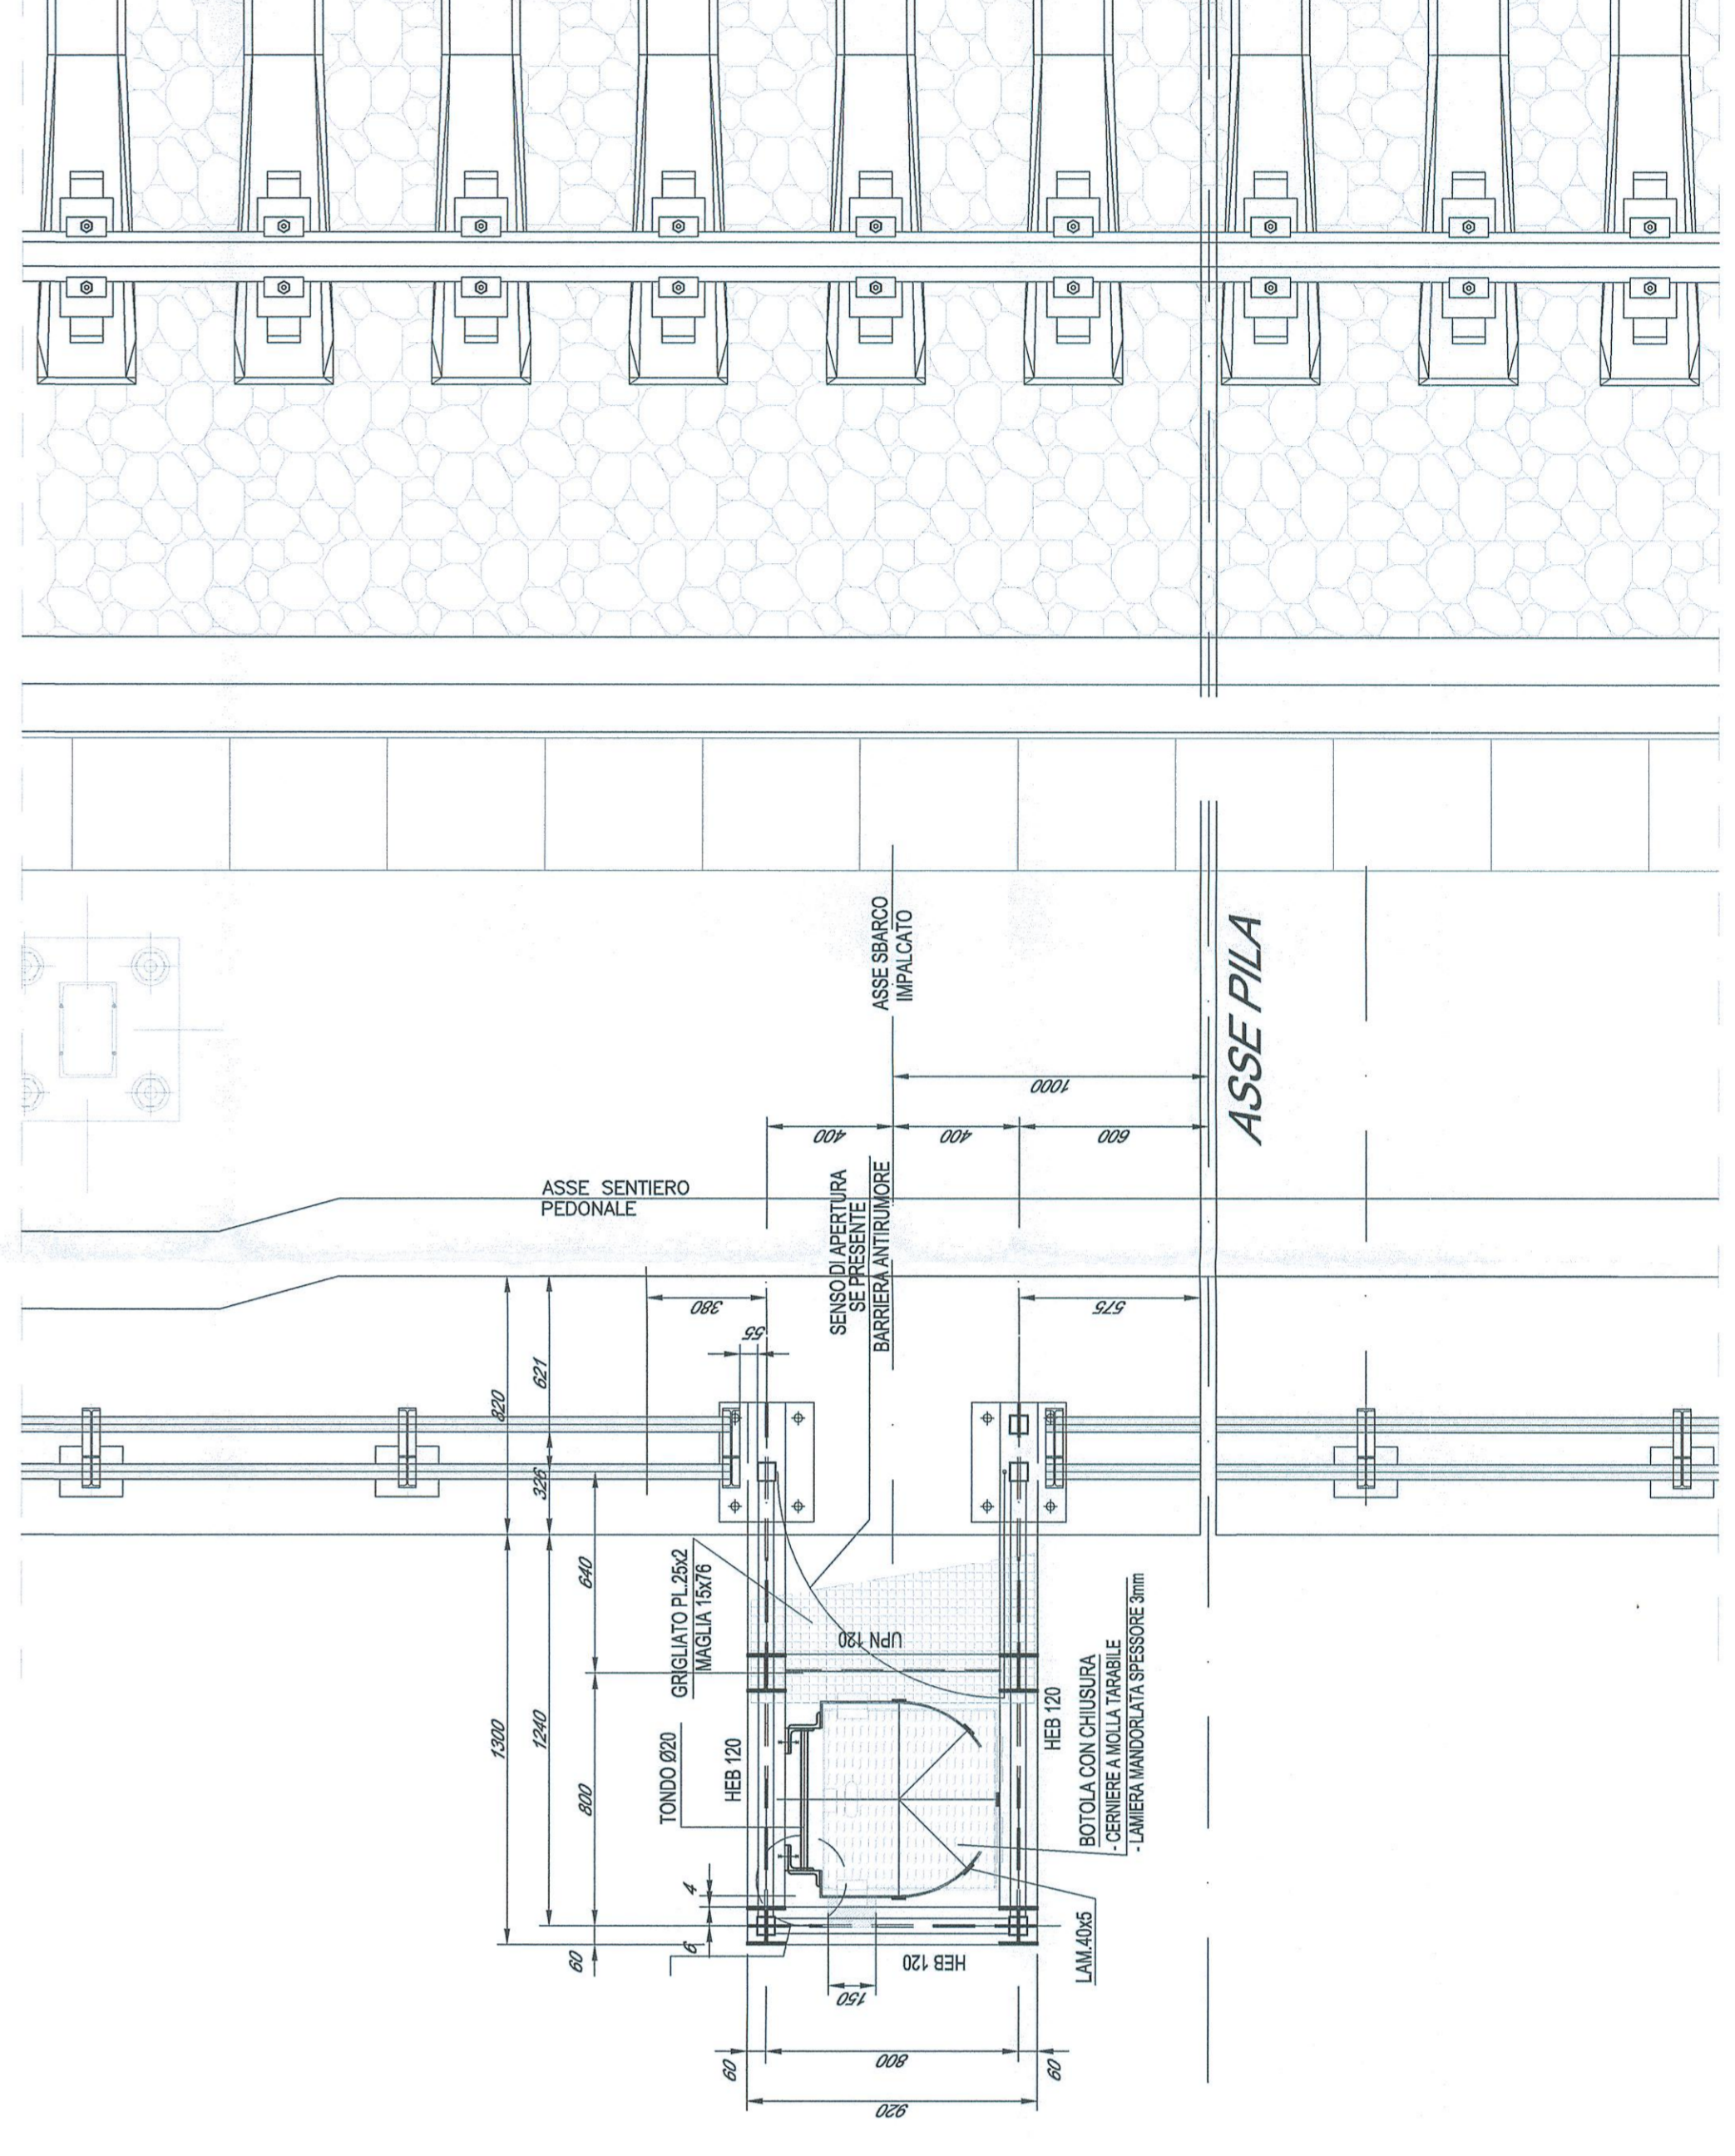

COMMITTENTE:

PROGETTAZIONE:

ITALFER

DIREZIONE TECNICA
U.O. COORDINAMENTO NO CAPTIVE E INGEGNERIA DI SISTEMA
PROGETTO DEFINITIVO
VELOCIZZAZIONE LINEA SAN GAVINO - SASSARI - OLBIA
 VARIANTE DI BONORVA - TORRALBA
 VIADOTTO IN STRUTTURA MISTA
 SCALE DI ACCESSO AI PULVINI DALL'IMPLACATO - CARPENTERIA
 E PARTICOLARI COSTRUTTIVI

SCALA: 1:20

COMMESSA LOTTO FASE ENTE TIPO DOC. OPERADISCIPLINA PROG. REV.

RR0H 04 D 13 PZ VI10000 003 A

Rev.	Descrizione	Data	Verificato	Data	Approvato	Data	Autore	Autore Data
A	Emissione esecutiva	15/05/2018	A. Caputo	15/05/2018		15/05/2018		