



SEZIONE A-A

Scala 1:20

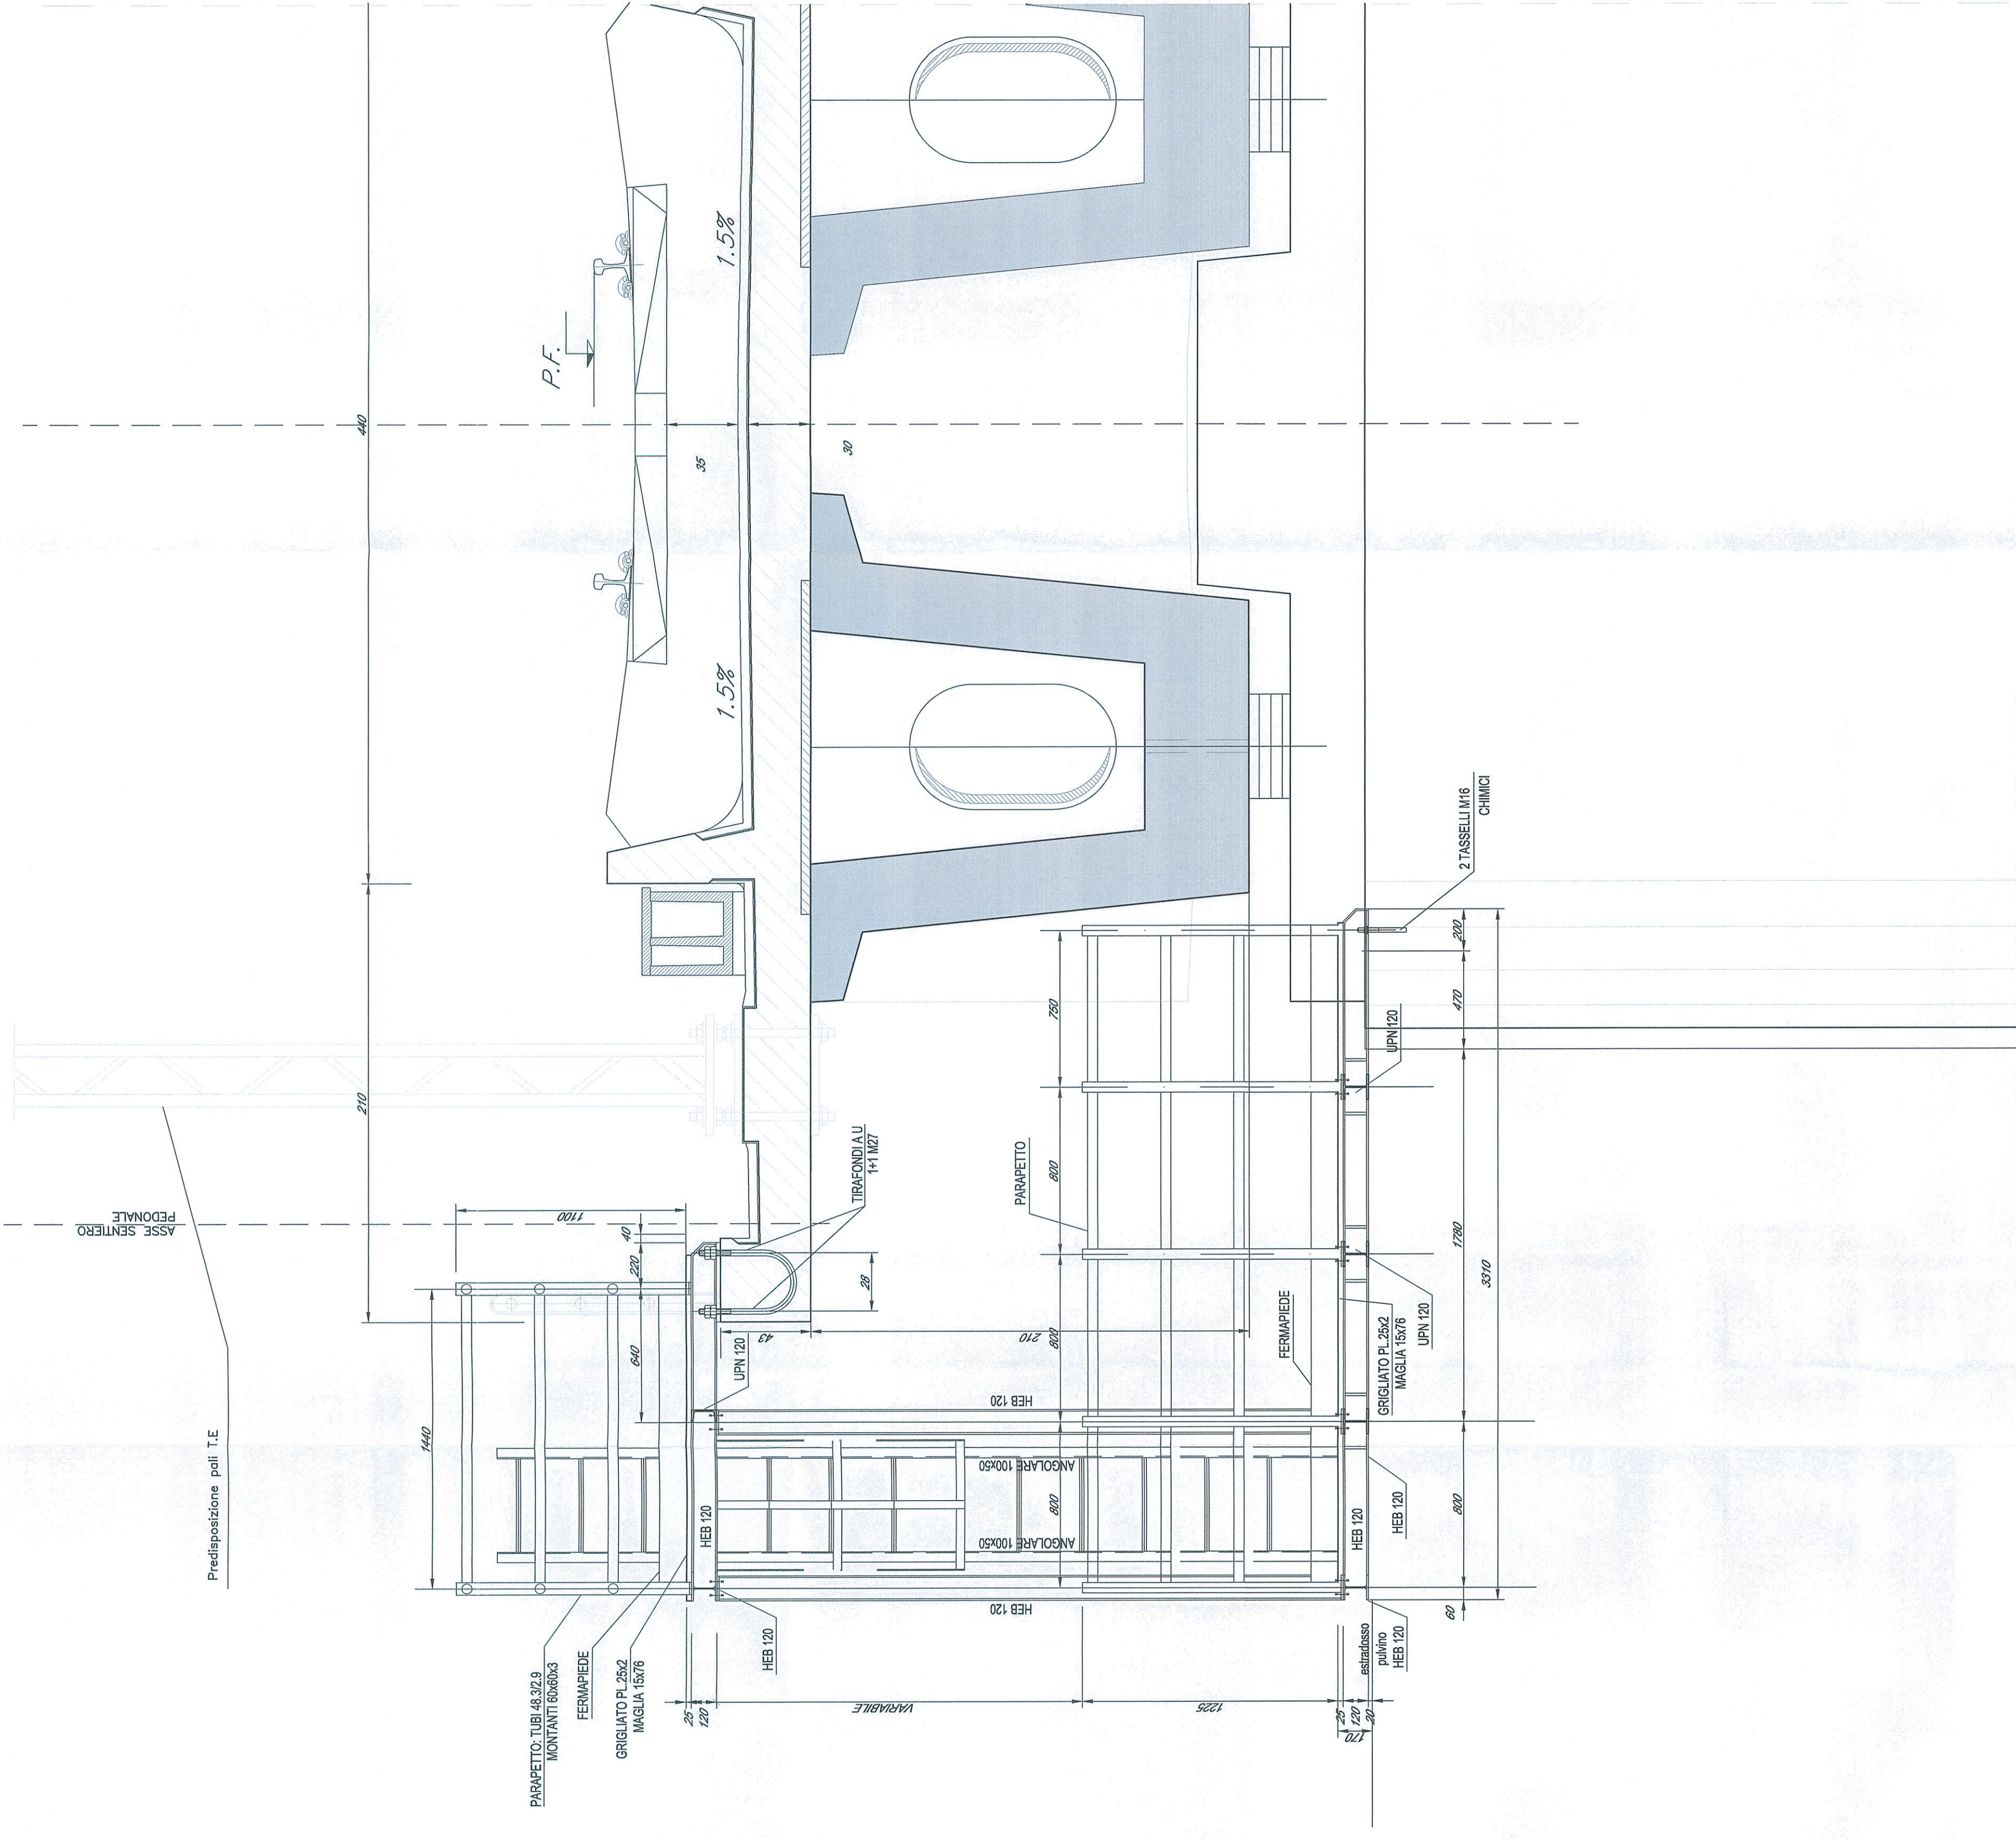


SEZIONE B-B

Scala 1:20

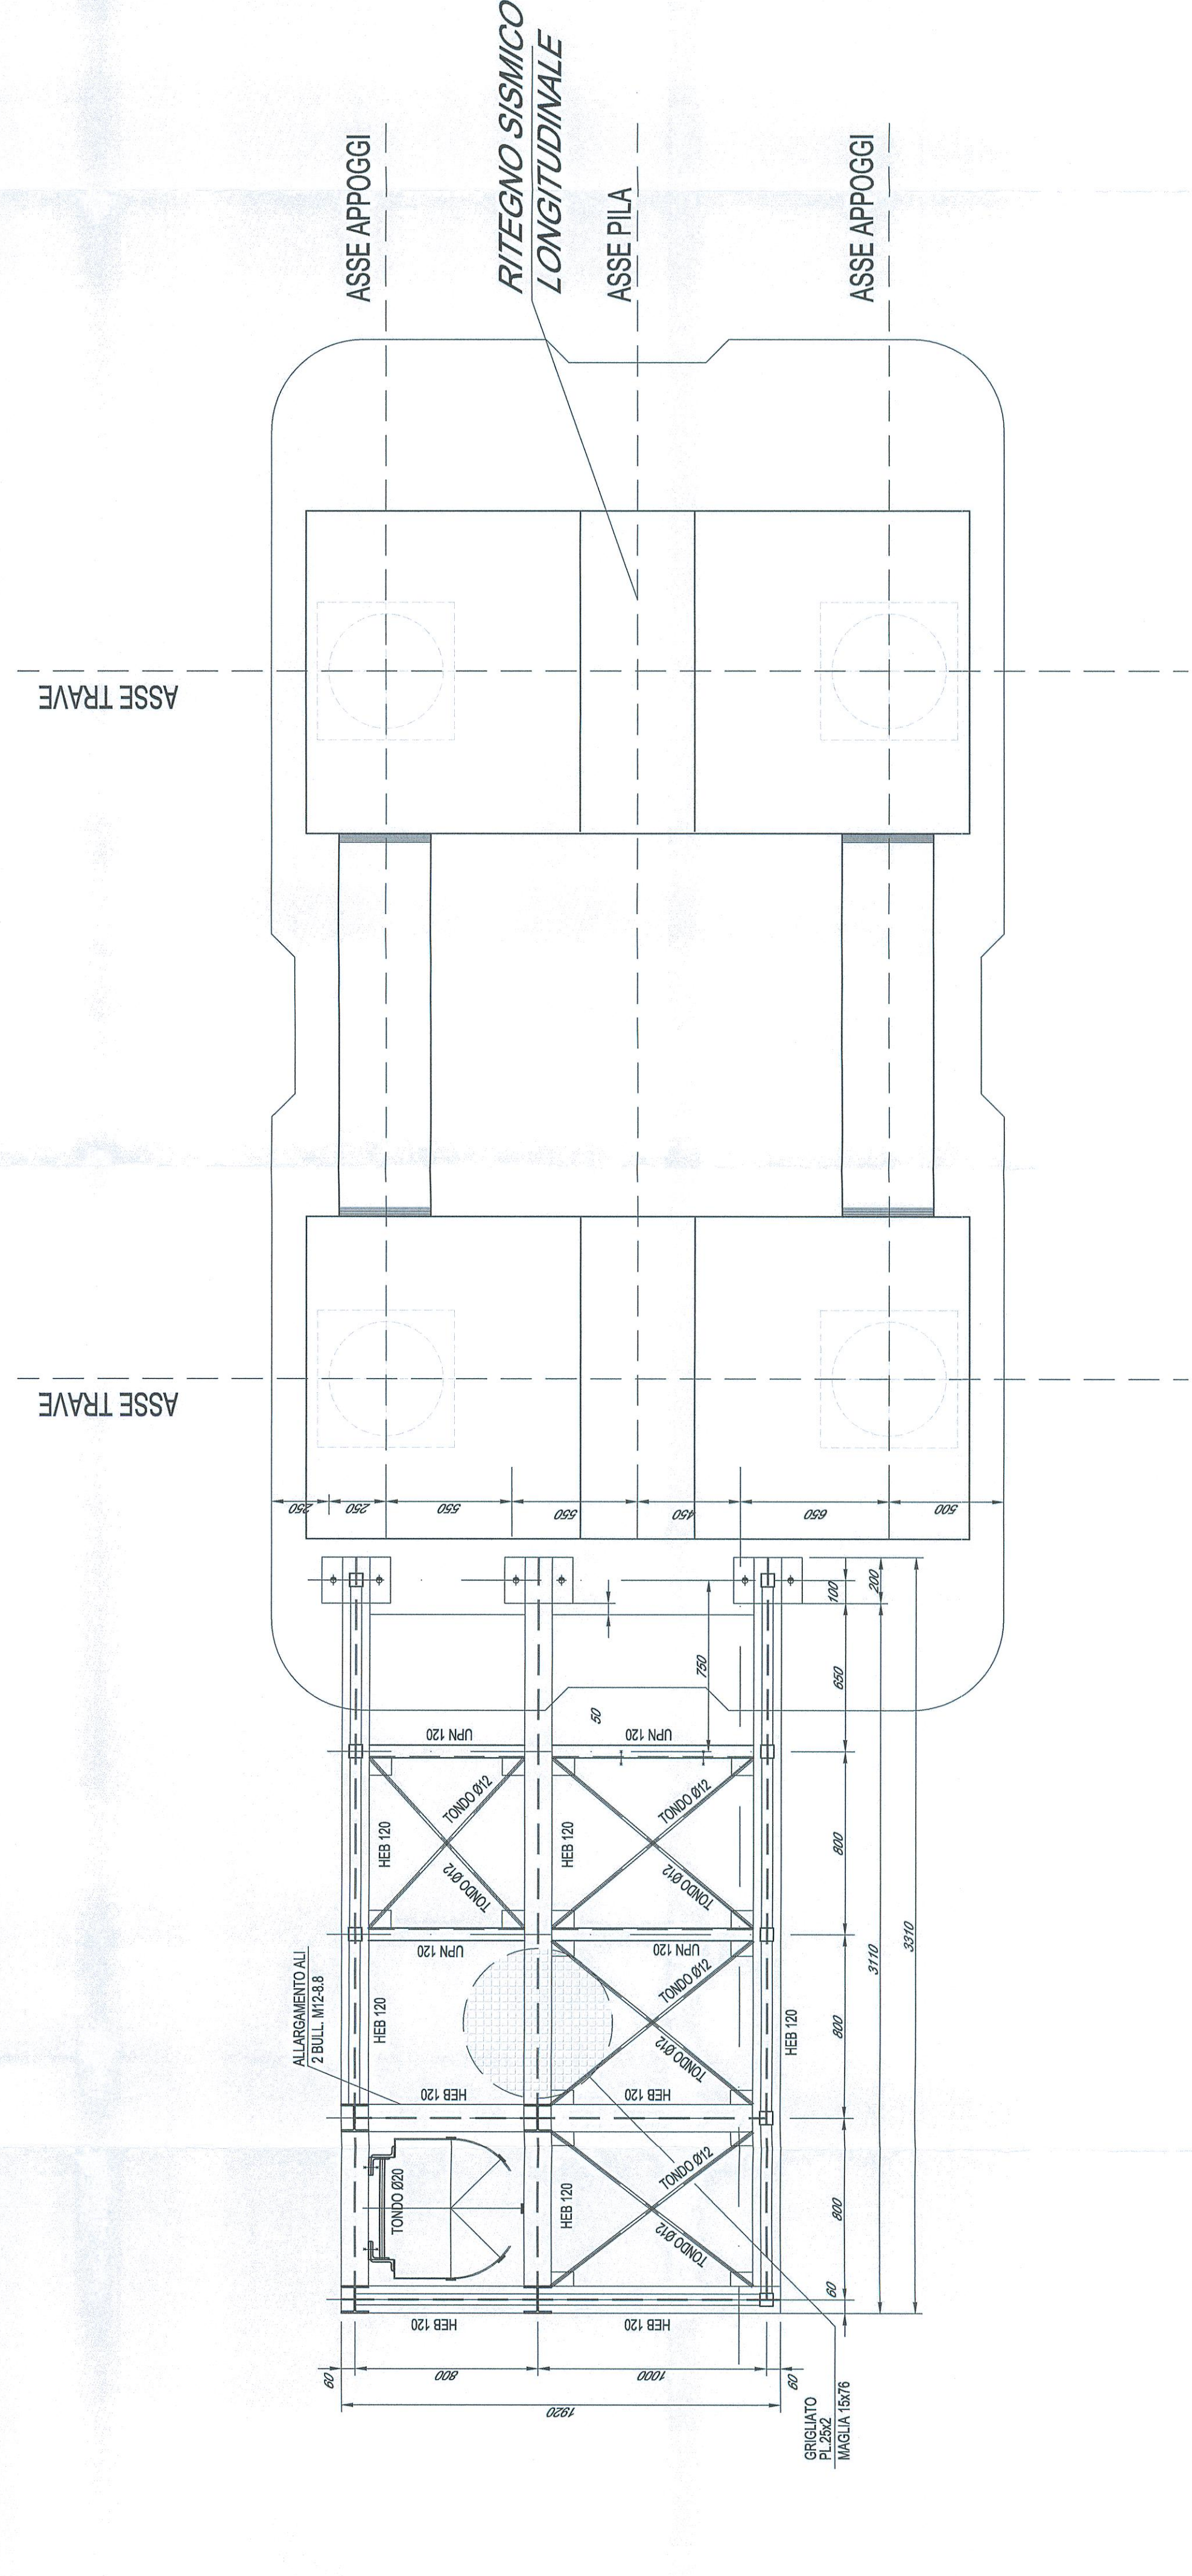


PROSPETTO LATERALE

Scala 1:20

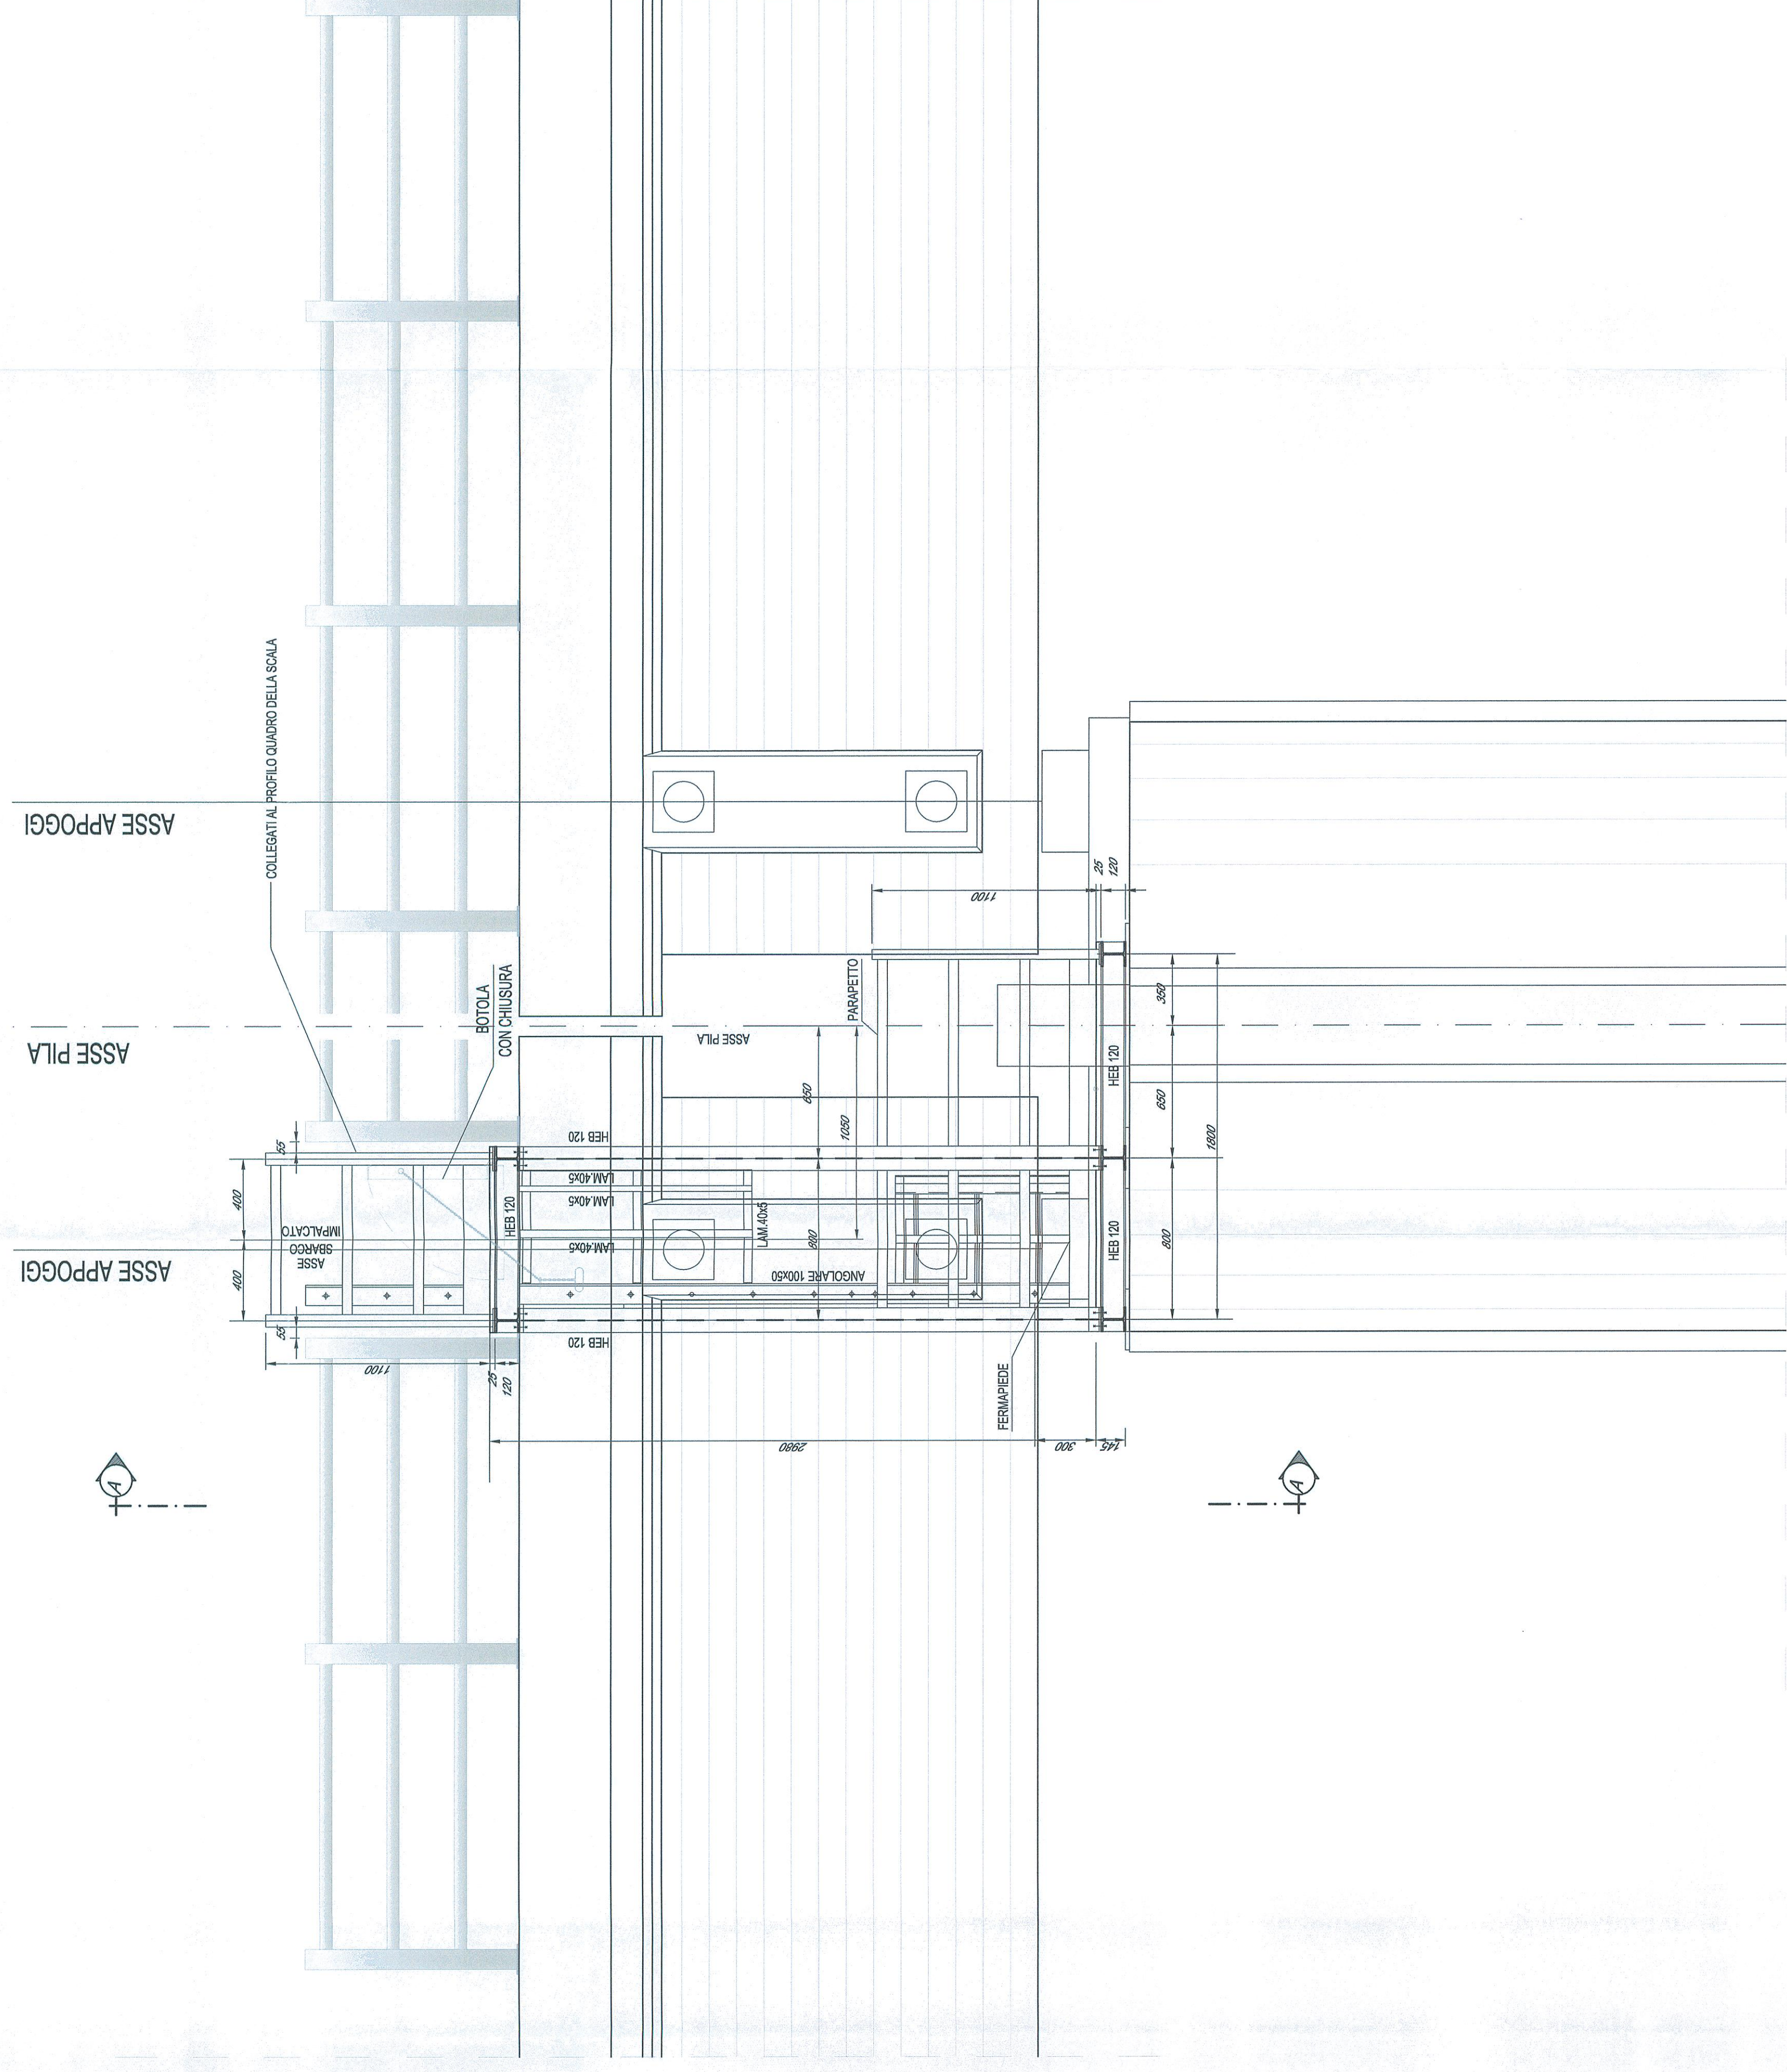

PiANTA

Scala 1:20

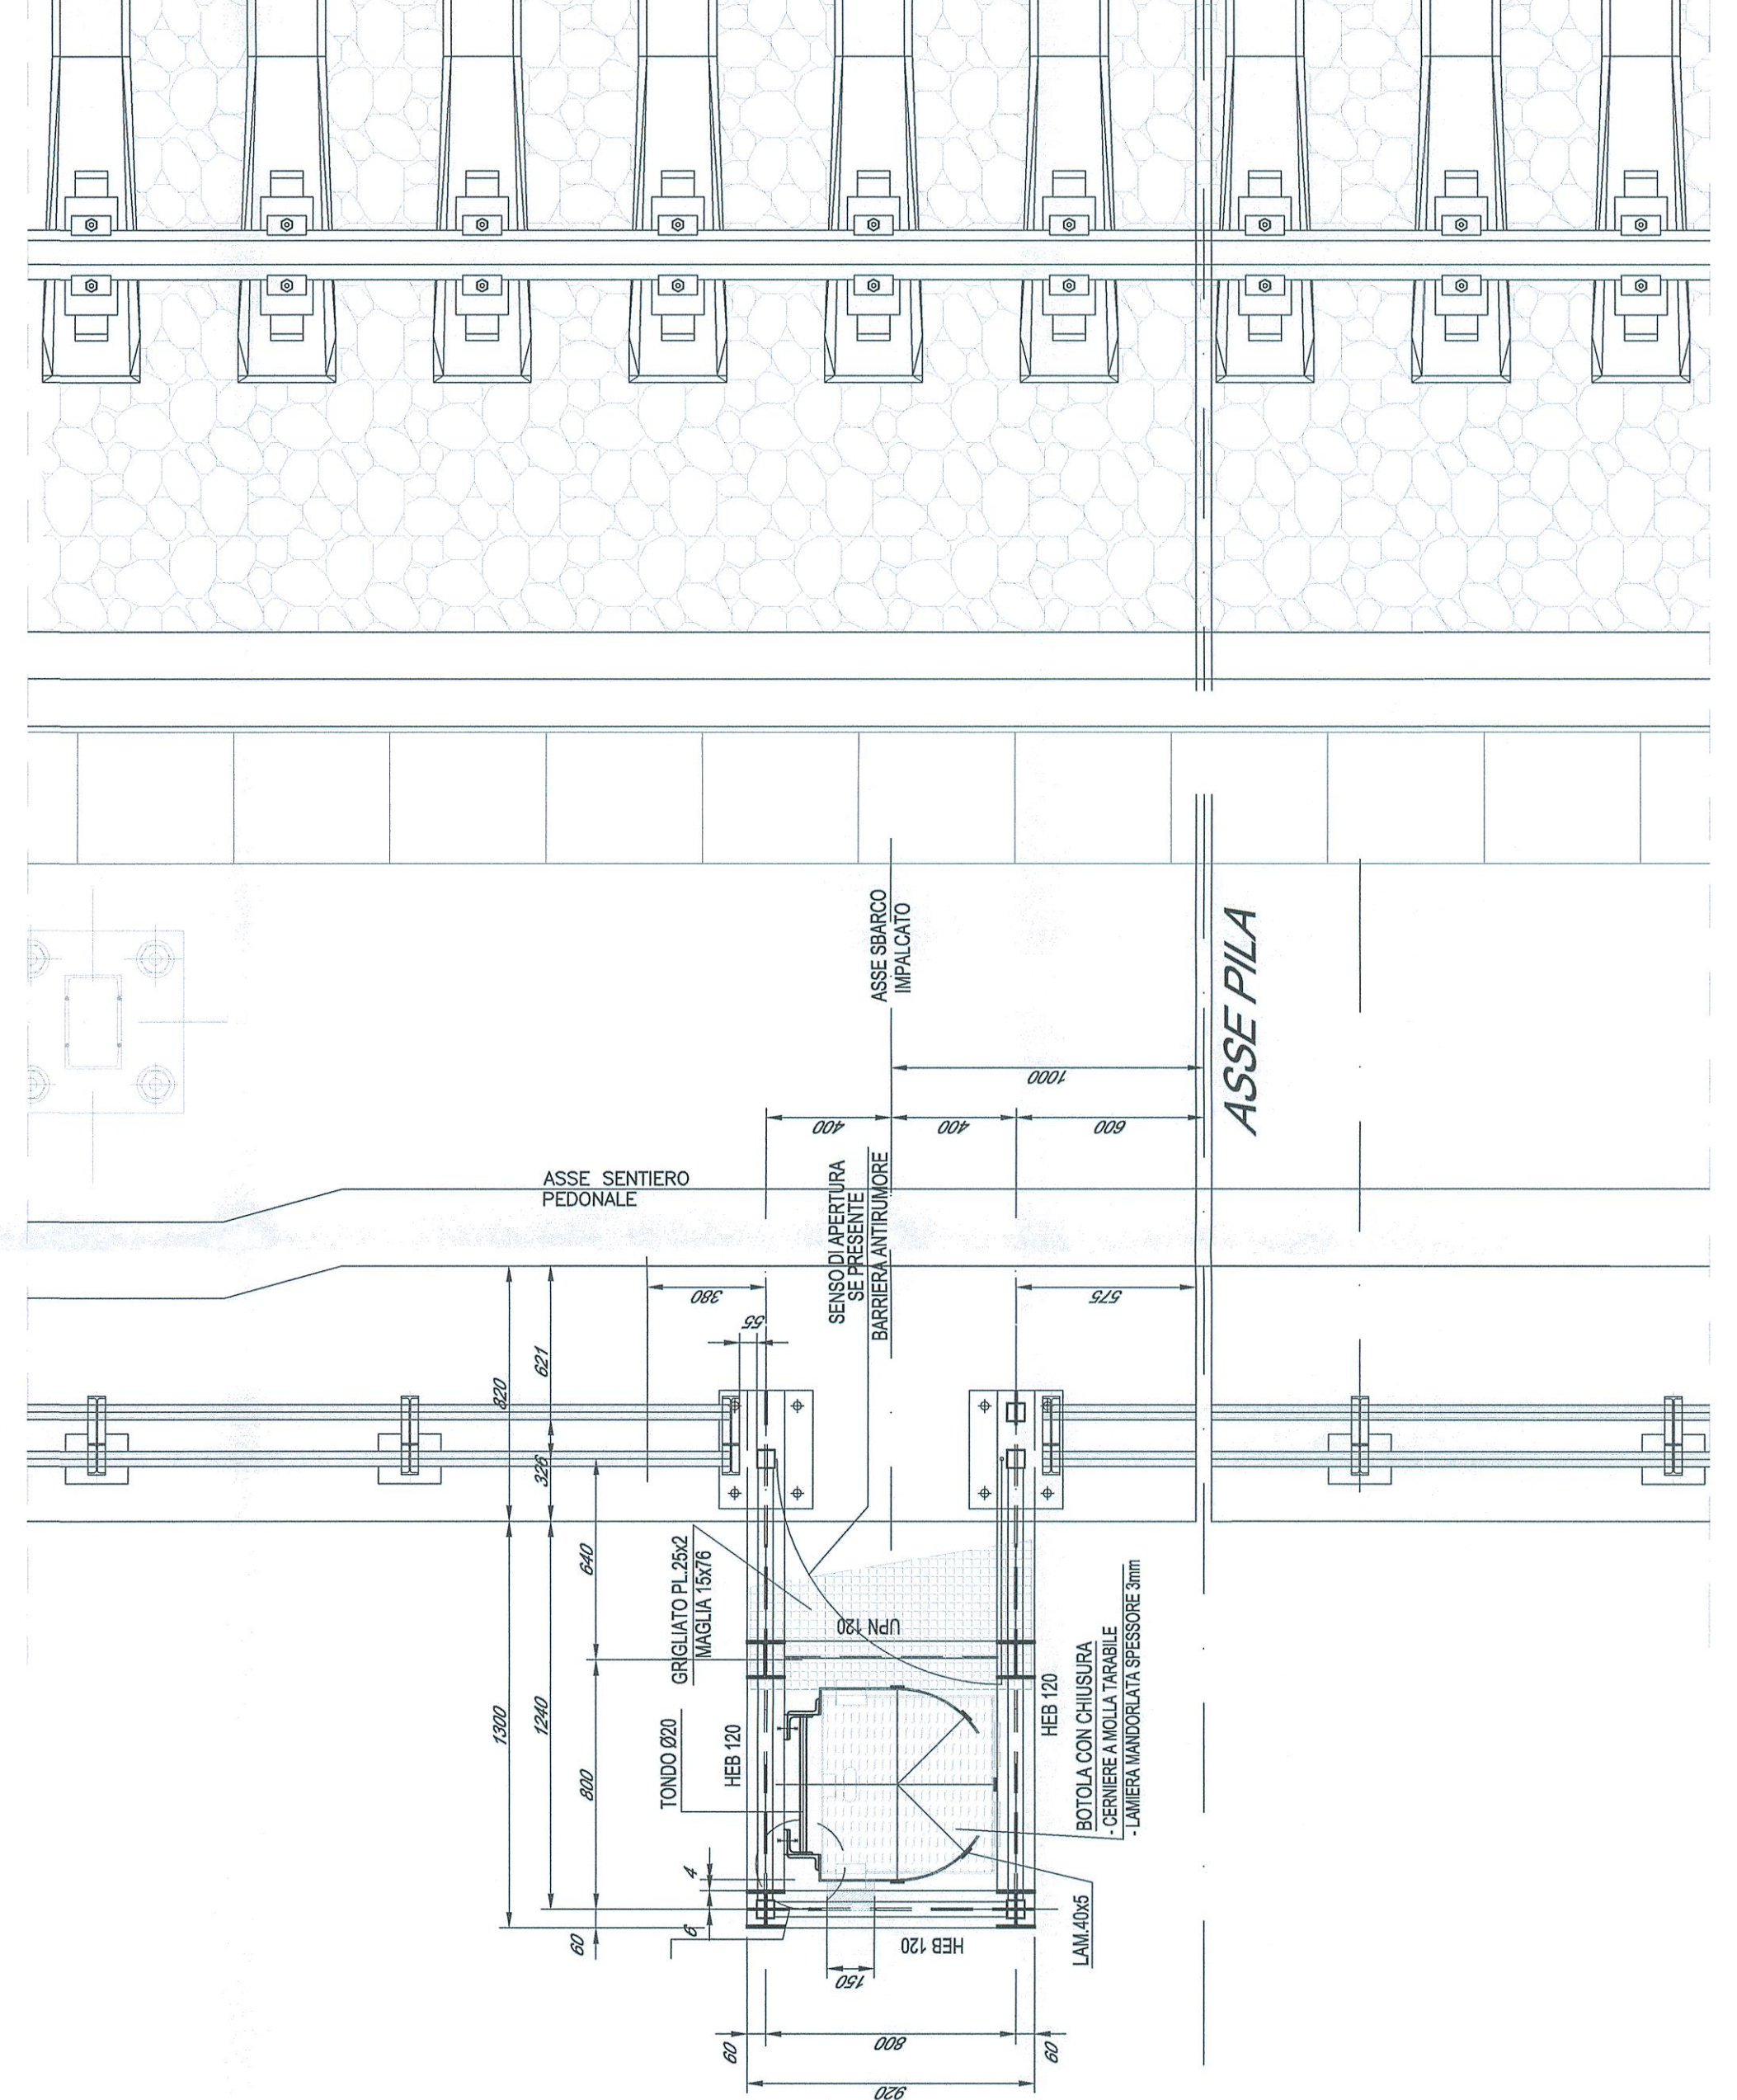

COMITENTE:
 PROGETTAZIONE:
ITALFER
 INGEGNERIA E ARCHITETTURA

DIREZIONE TECNICA
U.O. COORDINAMENTO NO CAPTIVE E INGEGNERIA DI SISTEMA
PROGETTO DEFINITIVO
VELOCIZZAZIONE LINEA SAN GAVINO - SASSARI - OLBIA
 VIADOTTO DI BONORVA - TORRALBA
 SCALE DI ACCESSO AI PULVINI DALL'IMPALCATO - CARPENTERIA
 E PARTICOLARI COSTRUTTIVI

SCALA: 1:20

COMMESSA LOTTO FASE ENTE TIPO DOC. OPERADISCIPLINA PROG. REV.

RR0H	04	D	13	BC	VI10000	001	A
------	----	---	----	----	---------	-----	---

Rev.	Descrizione	Redatto	Data	Verificato	Data	Approvato	Data	Autore	Data
A	Emissione esecutiva	F. Basso	15/03/2018	A. Caporali	15/03/2018	T. Basso	15/03/2018		15/03/2018