
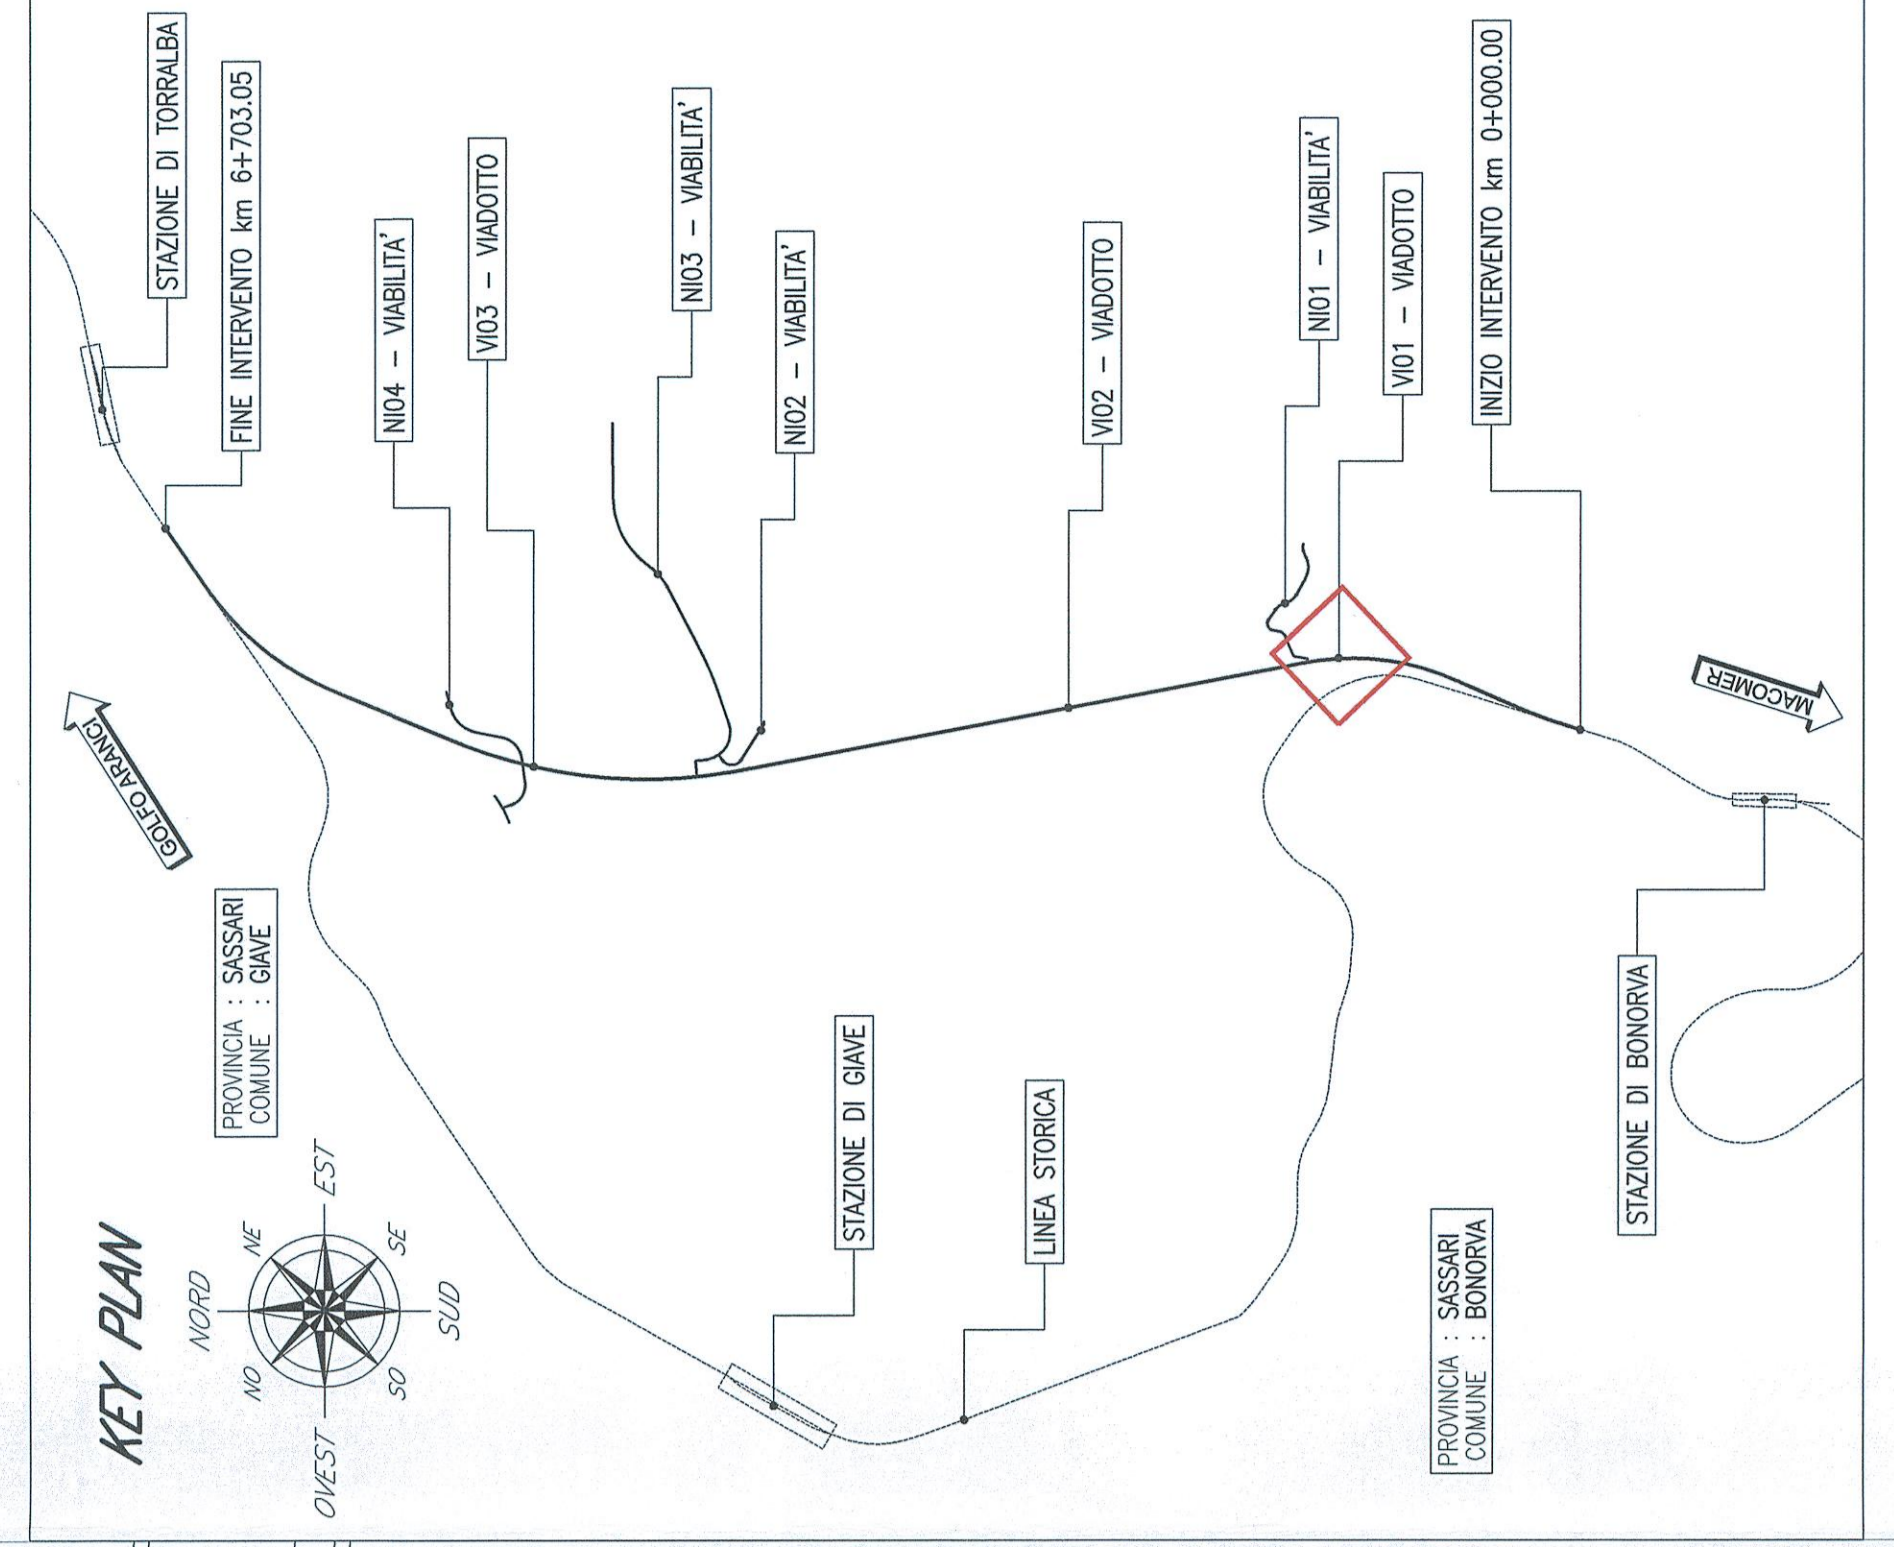


BONORVA VIADOTTO VI01

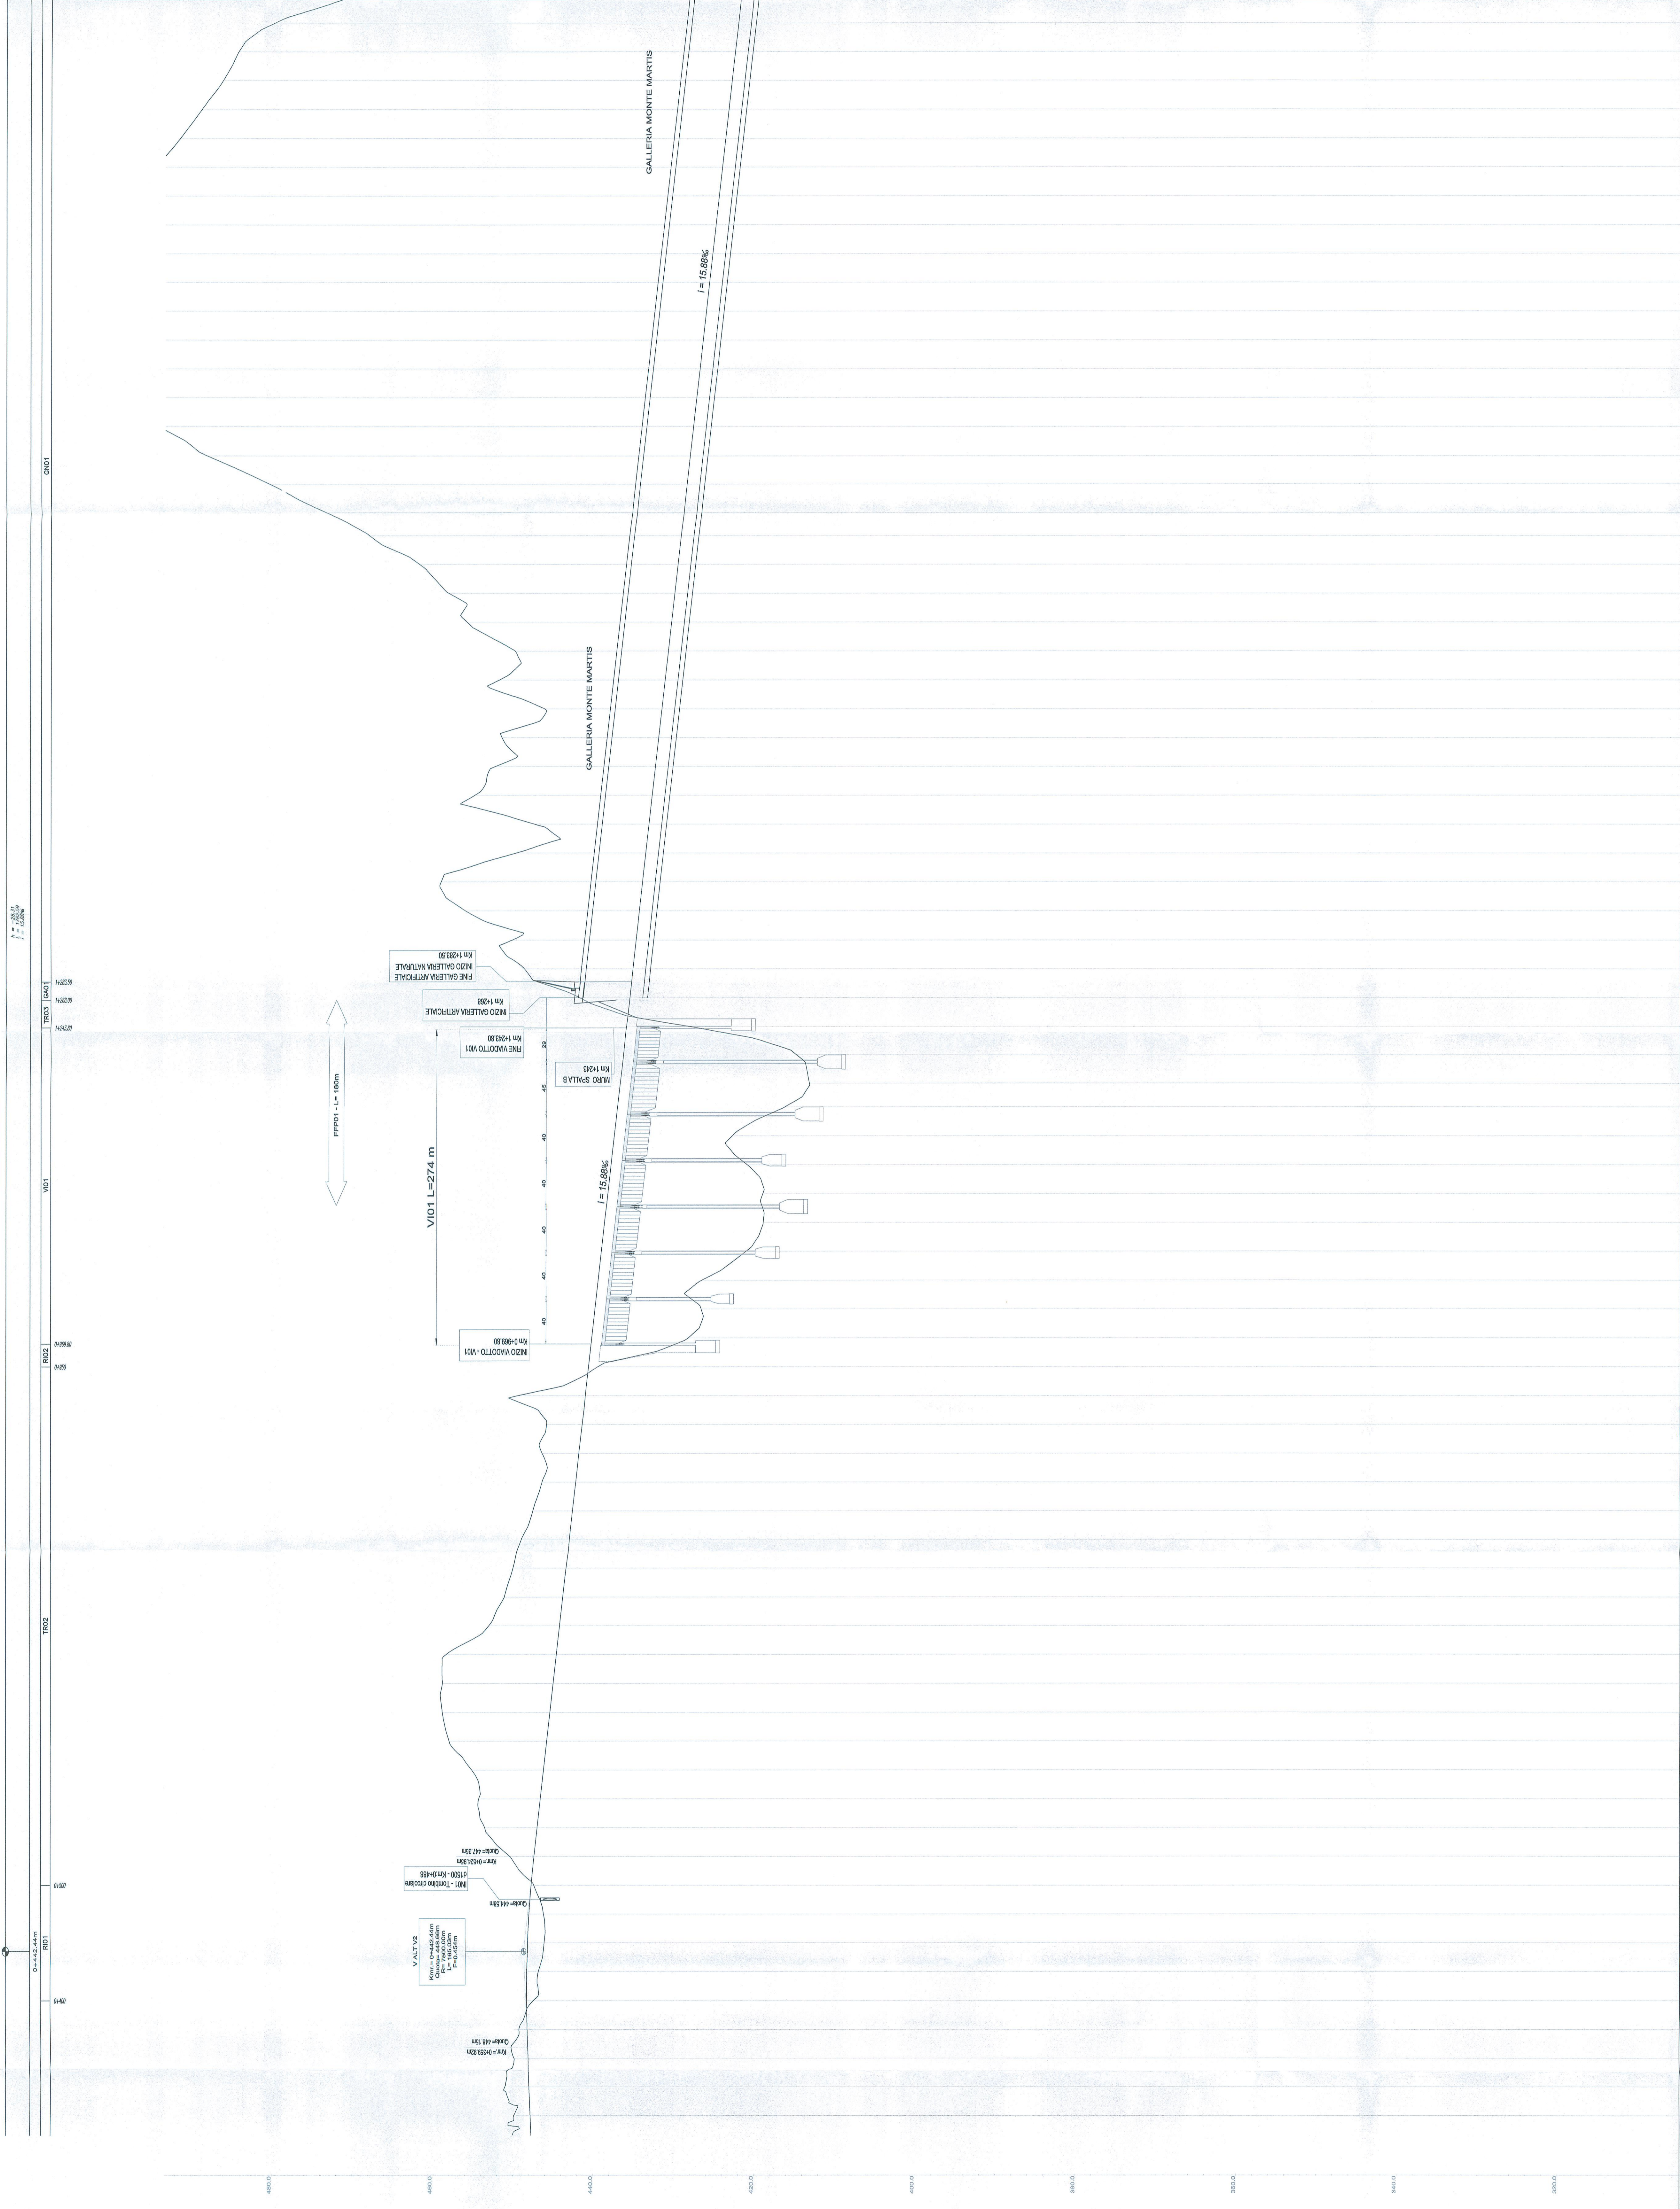


PROGETTAZIONE: **ITALFEAR** ITA - INGEGNERIA ITALIANA

DIREZIONE TECNICA: **U.O. COORDINAMENTO NO CAPTIVE E INGEGNERIA DI SISTEMA**

PROGETTO DEFINITIVO

VELOCIZZAZIONE LINEA SAN GAVINO - SASSARI - OLBIA  
VARIANTE DI BONORVA - TORRALBA  
VIADOTTO VI01 IN STRUTTURA MISTA  
VI01 - PROFILO LONGITUDINALE

SCALA: 1:2000/200

COMMESSA	LOTTO	FASE	ENTE	TIPO DOC.	OPERADISCIPLINA	PROGR.	REV.
RR0H	04	D	13	F6	VI	0100	A

Rev. Descrizione Data Verificato Data Approvata Data Autorizzato Data

Rev.	Descrizione	Data	Verificato	Data	Approvato	Data	Autorizzato	Data
A	Emissione esecutiva	01.10.2018	A. Sestini	13.06.2018	[Signature]	13.06.2018	[Signature]	13.06.2018

PROVINCIA SASSARI  
COMUNE BONORVA

FILE: RRF040AD3F6V0100001A.dwg N. EDIZ.: 5/3


