

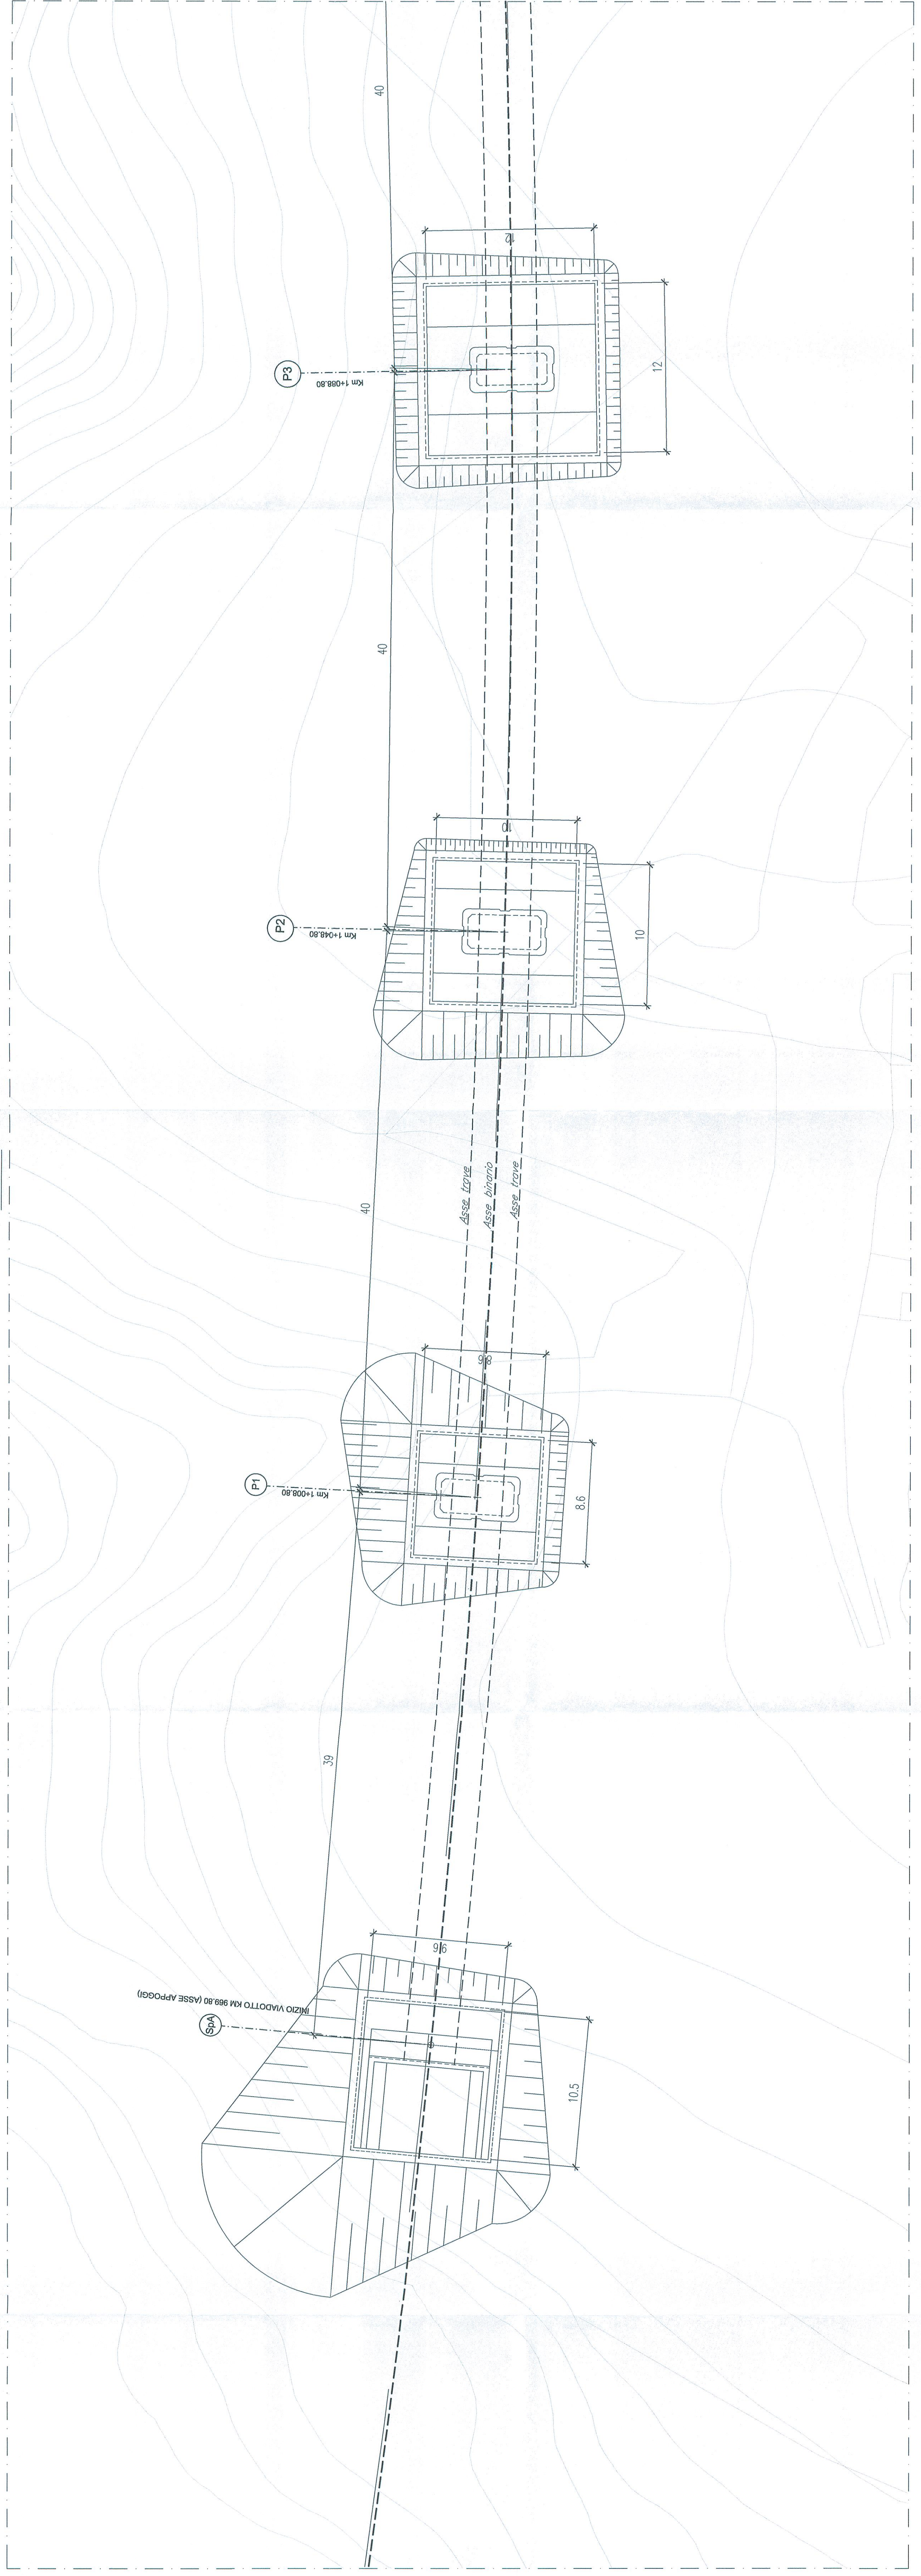


BONORVA VI01

PIANTA FONDAZIONI
SCALA 1:200

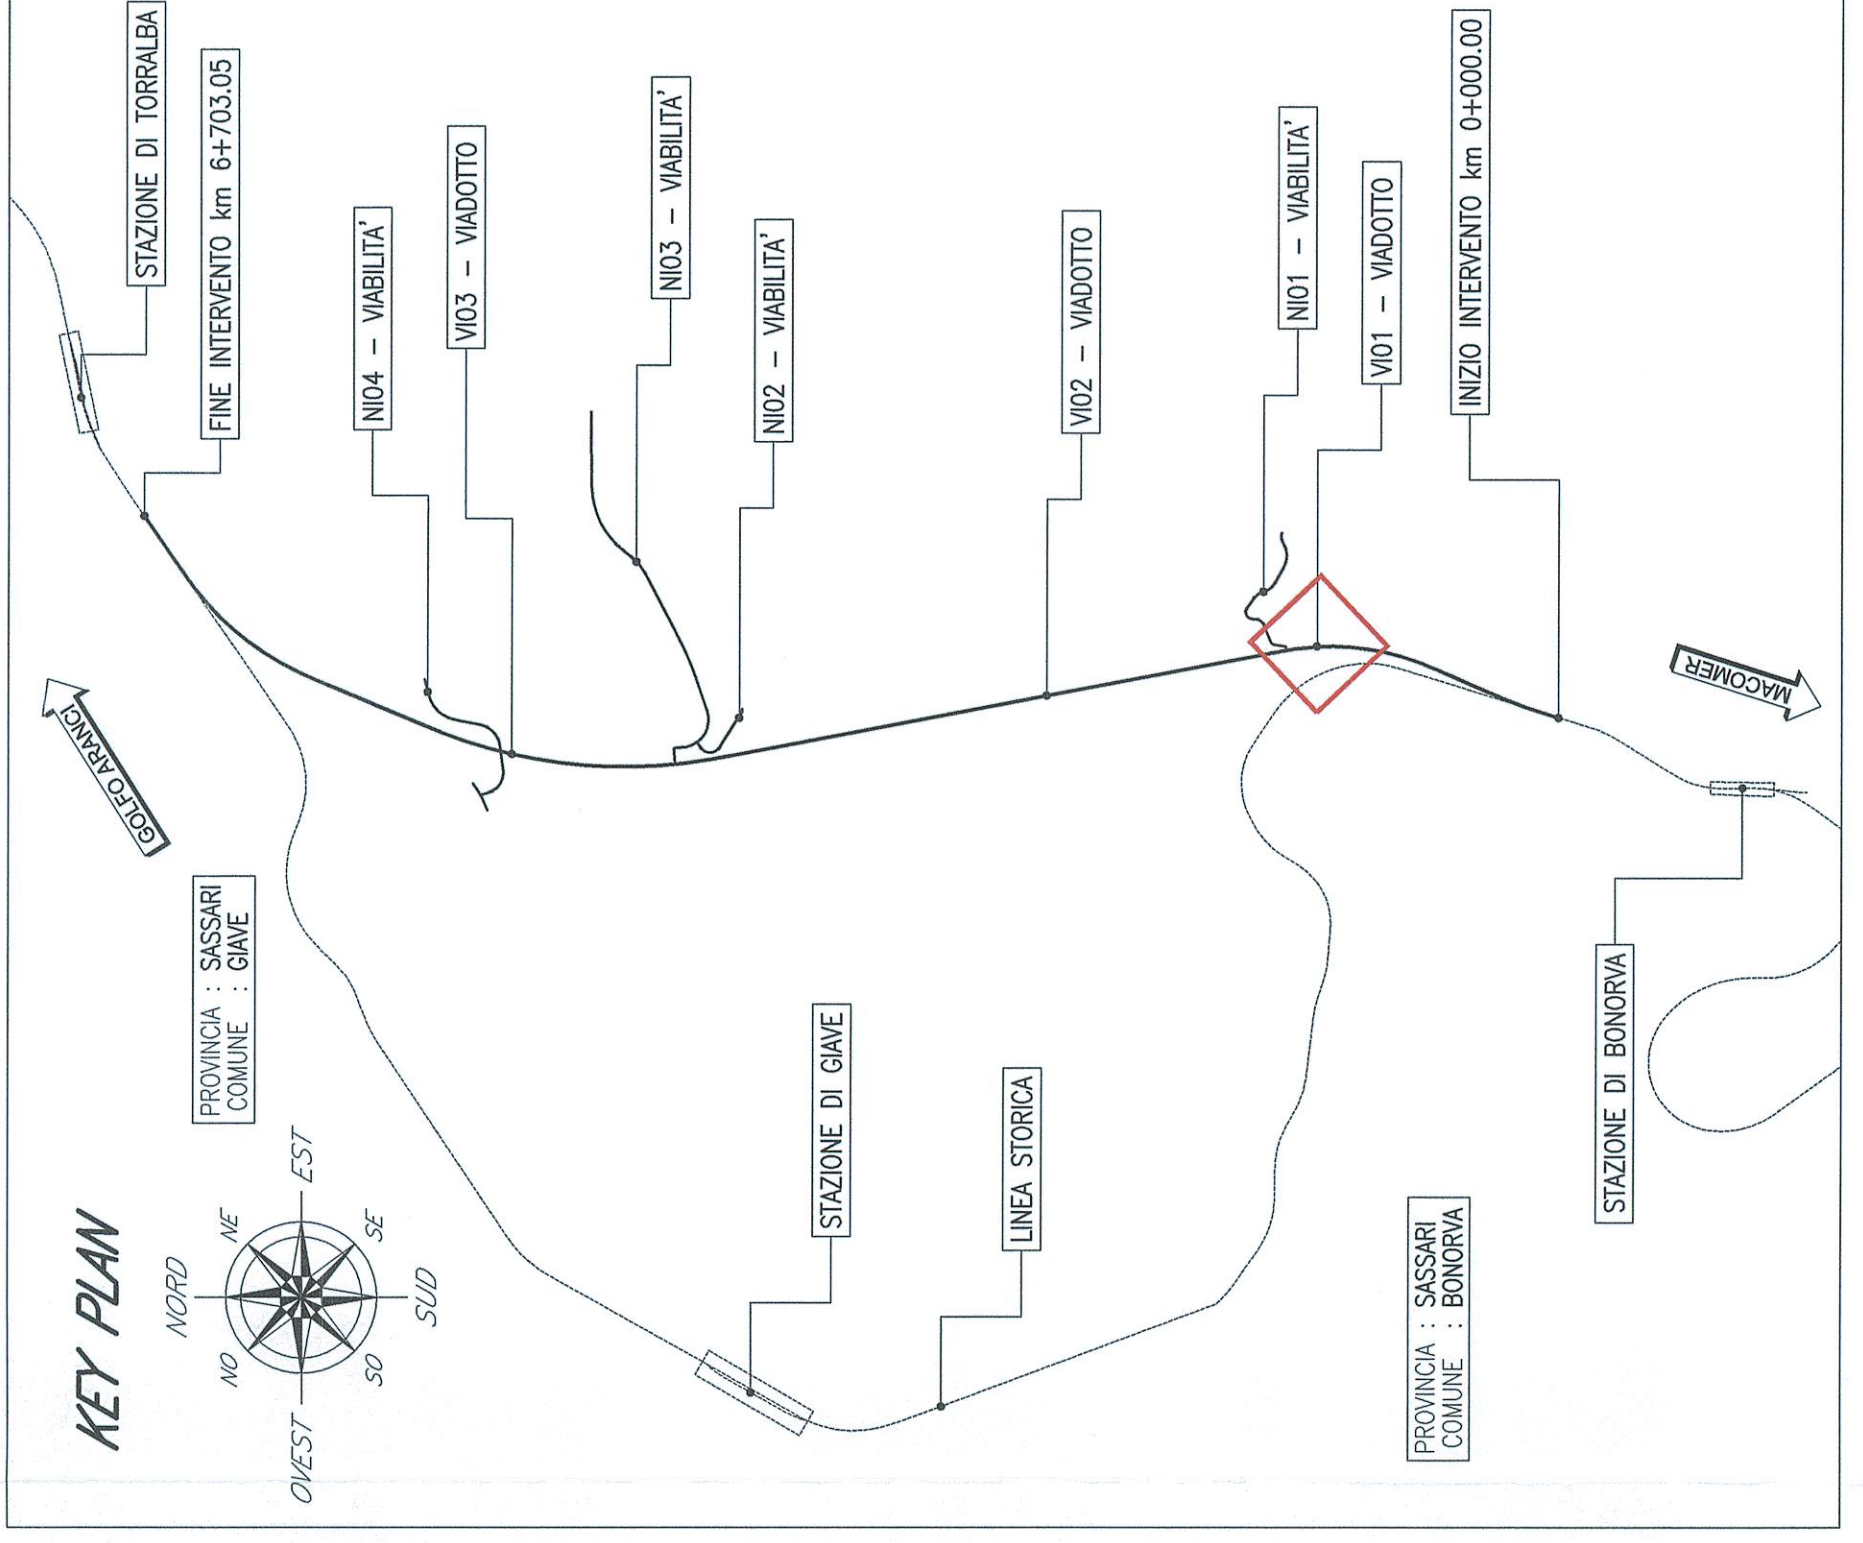

SEZIONE LONGITUDINALE
SCALA 1:200

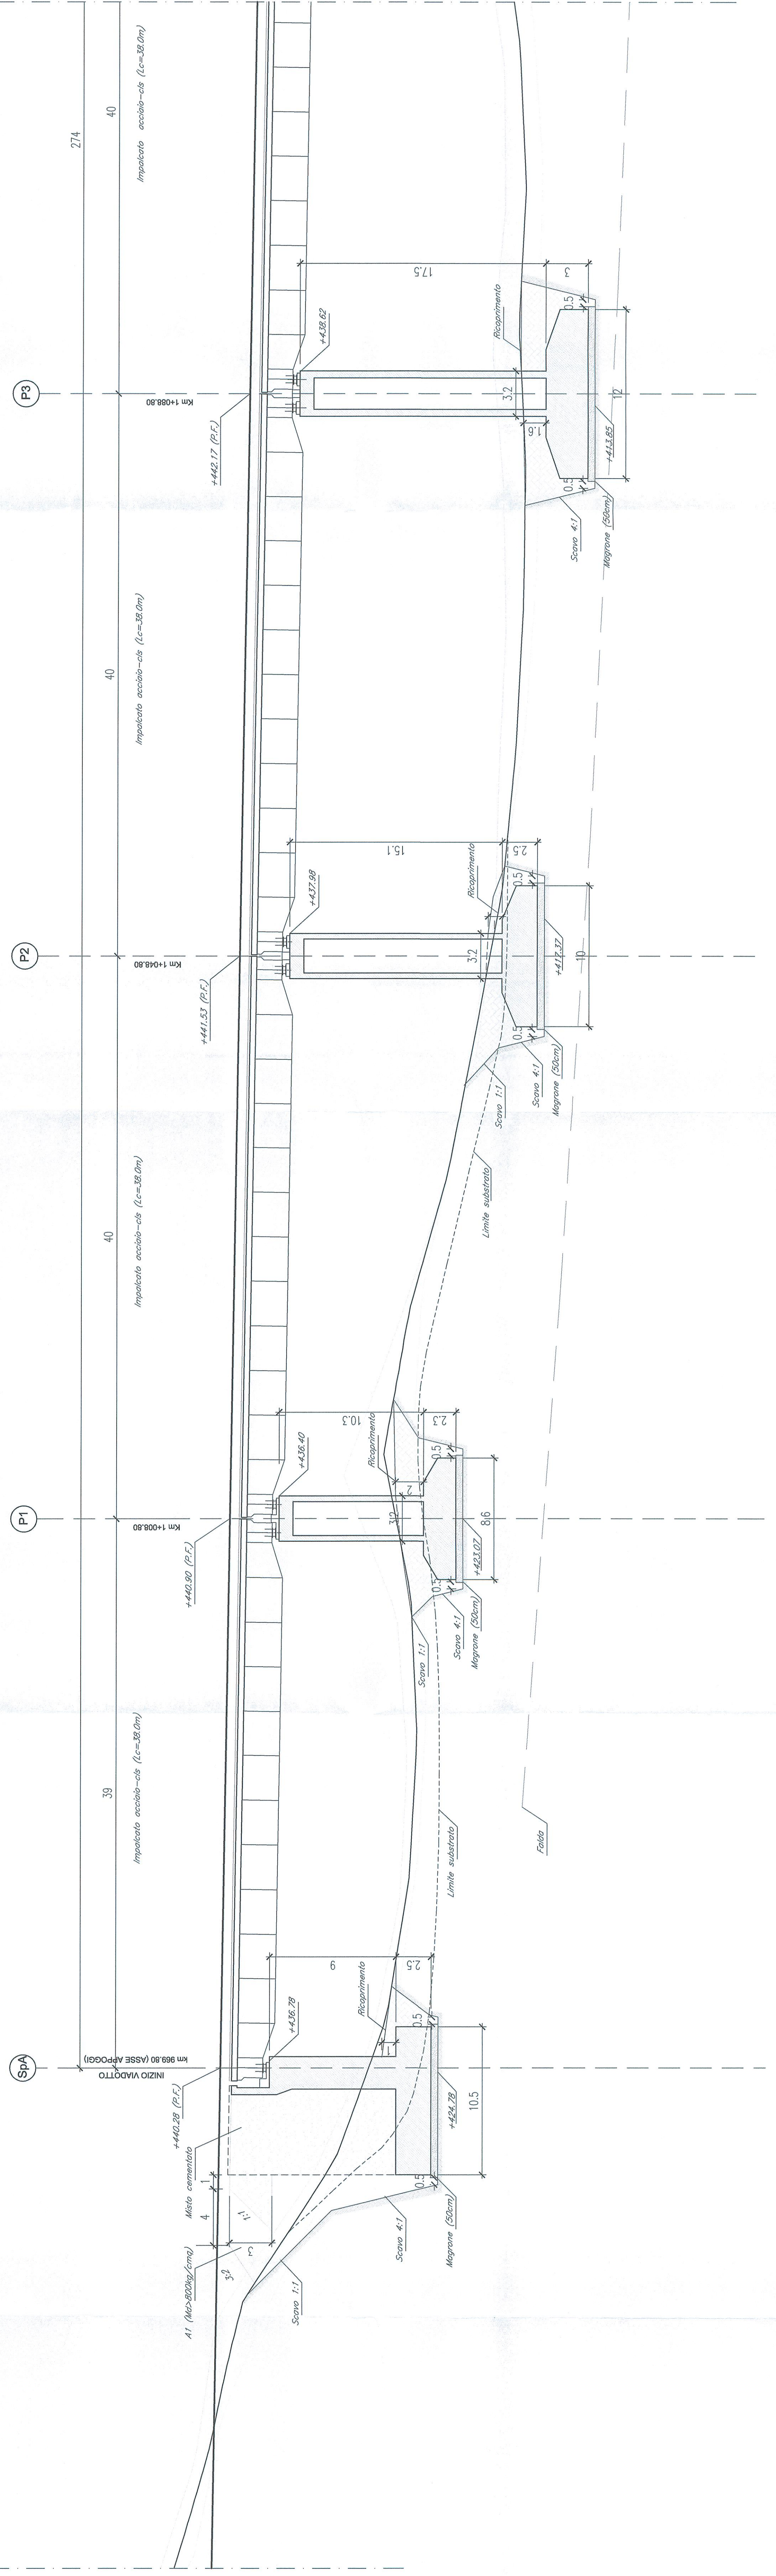

COMITENTE: **RFI** GRUPPO FERROVIARIO ITALIANO

PROGETTAZIONE: **ITALFERR** CENTRO RIFORMA FERROVIE ITALIANE

DIREZIONE TECNICA
U.O. COORDINAMENTO NO CAPTIVE E INGEGNERIA DI SISTEMA
PROGETTO DEFINITIVO
VELOCIZZAZIONE LINEA SAN GAVINO - SASSARI - OLBIA
VARIANTE DI BONORVA - TORRALBA
VIADOTTO VI01
VI01 - PIANTA FONDAZIONE E SCAVI, SEZ. LONGITUDINALE - TAV.1/2

SCALA: 1:200

COMMESSA LOTTO FASE ENTE TIPO DOC. OPERAZIONE NA. Progr. REV.

RR0H 04 D 13 PZ VI0100 002 A

Rev.	Descrizione	Redatto	Data	Verificato	Data	Approvato	Data	Autorezzato	Data
A	Emissione esecutiva	P. Usani	15/02/2018	A. Scagnoli	15/02/2018	T. Tognoli	17/02/2018		

PROTEZIONE DEI DATI PERSONALI

FILE: RR0H04D13PZ0100002A.dwg