
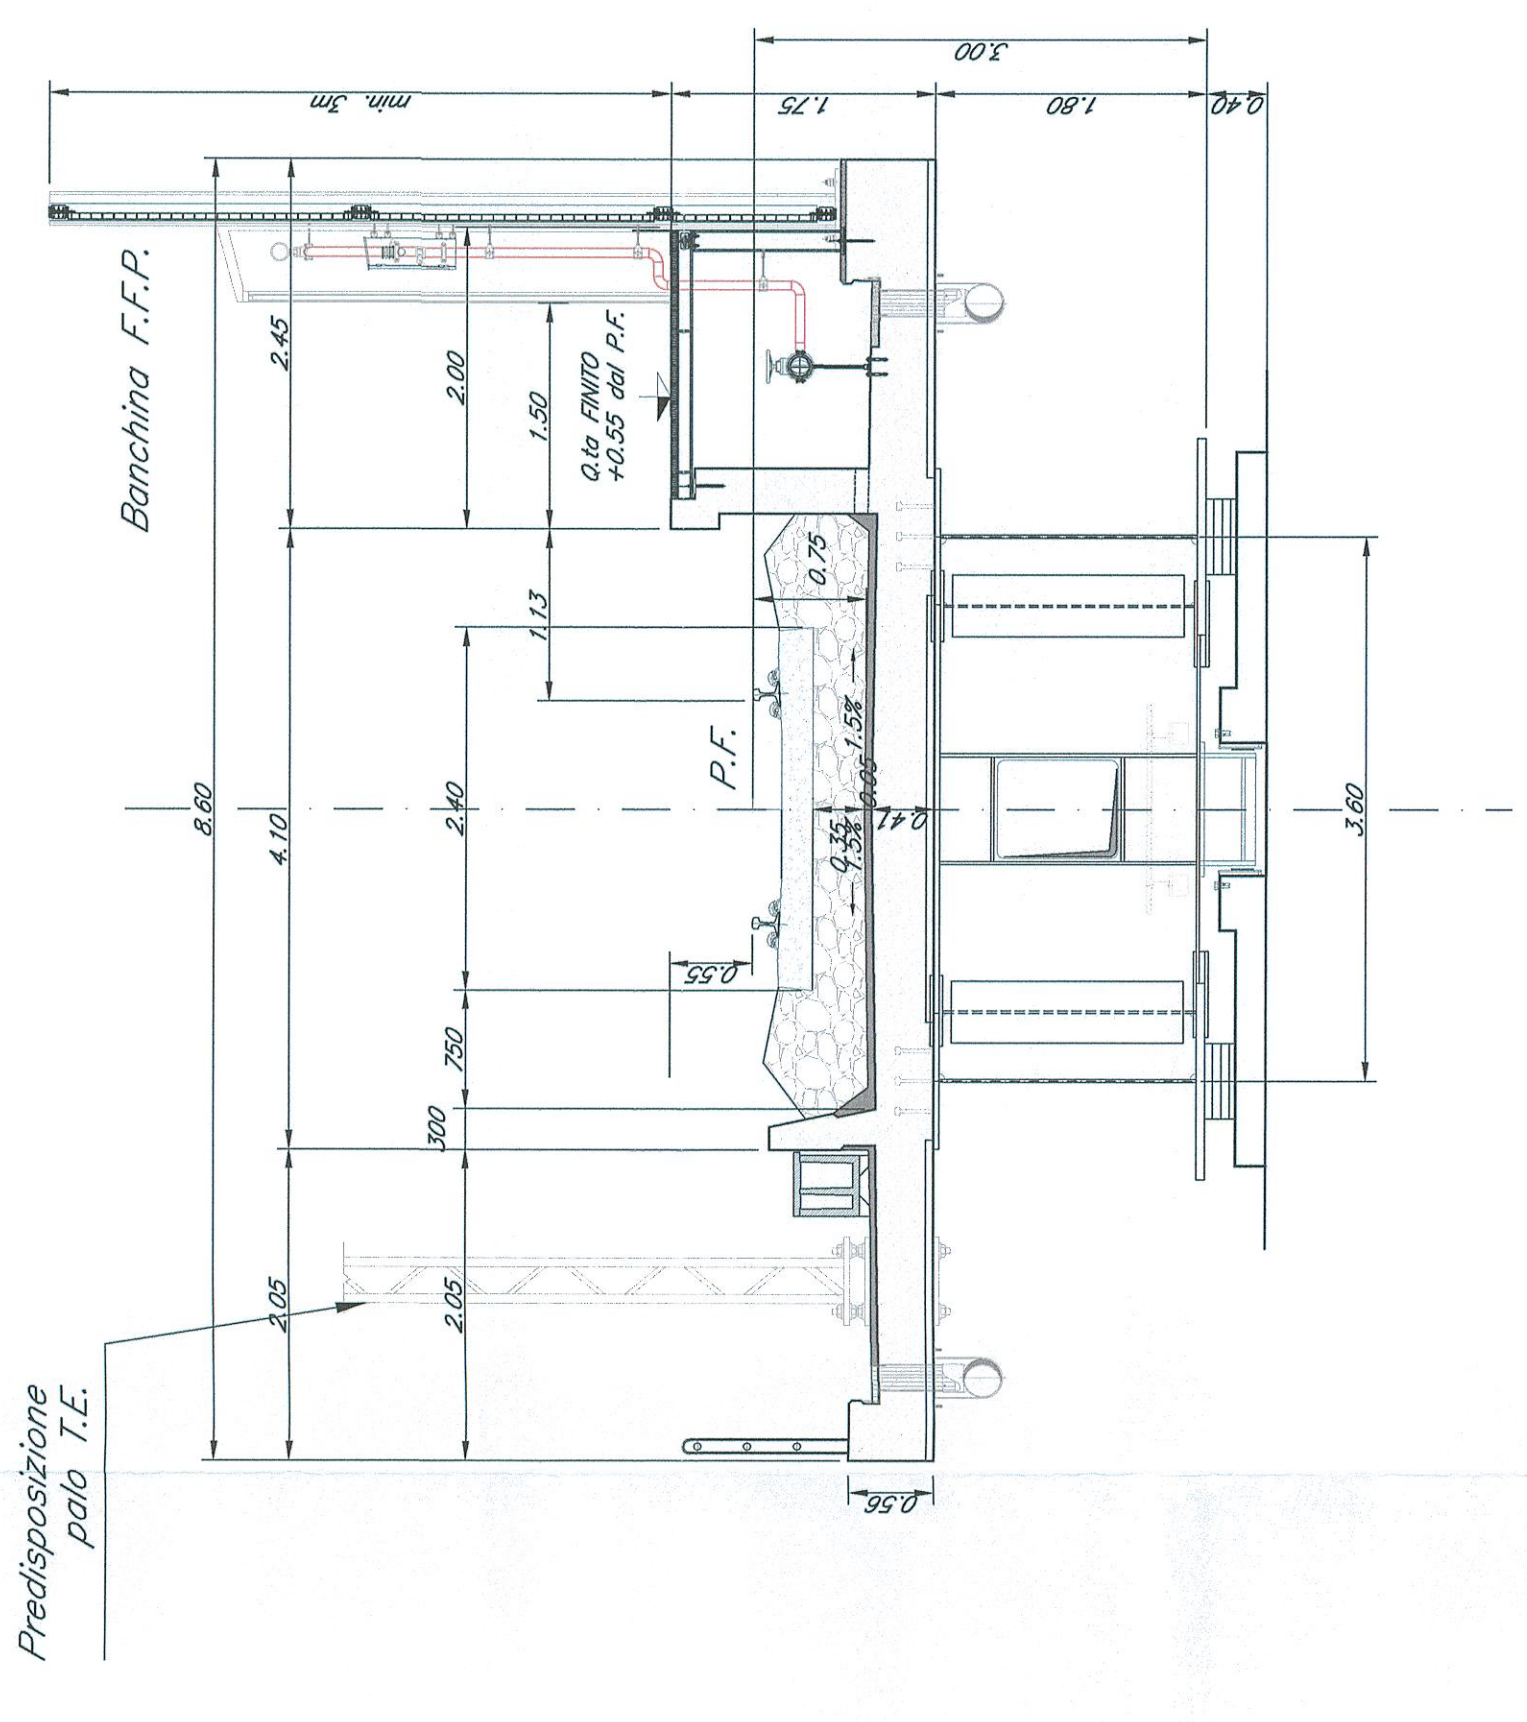



BONORVA V101

PIANTA IMPALCATO  
SCALA 1:300

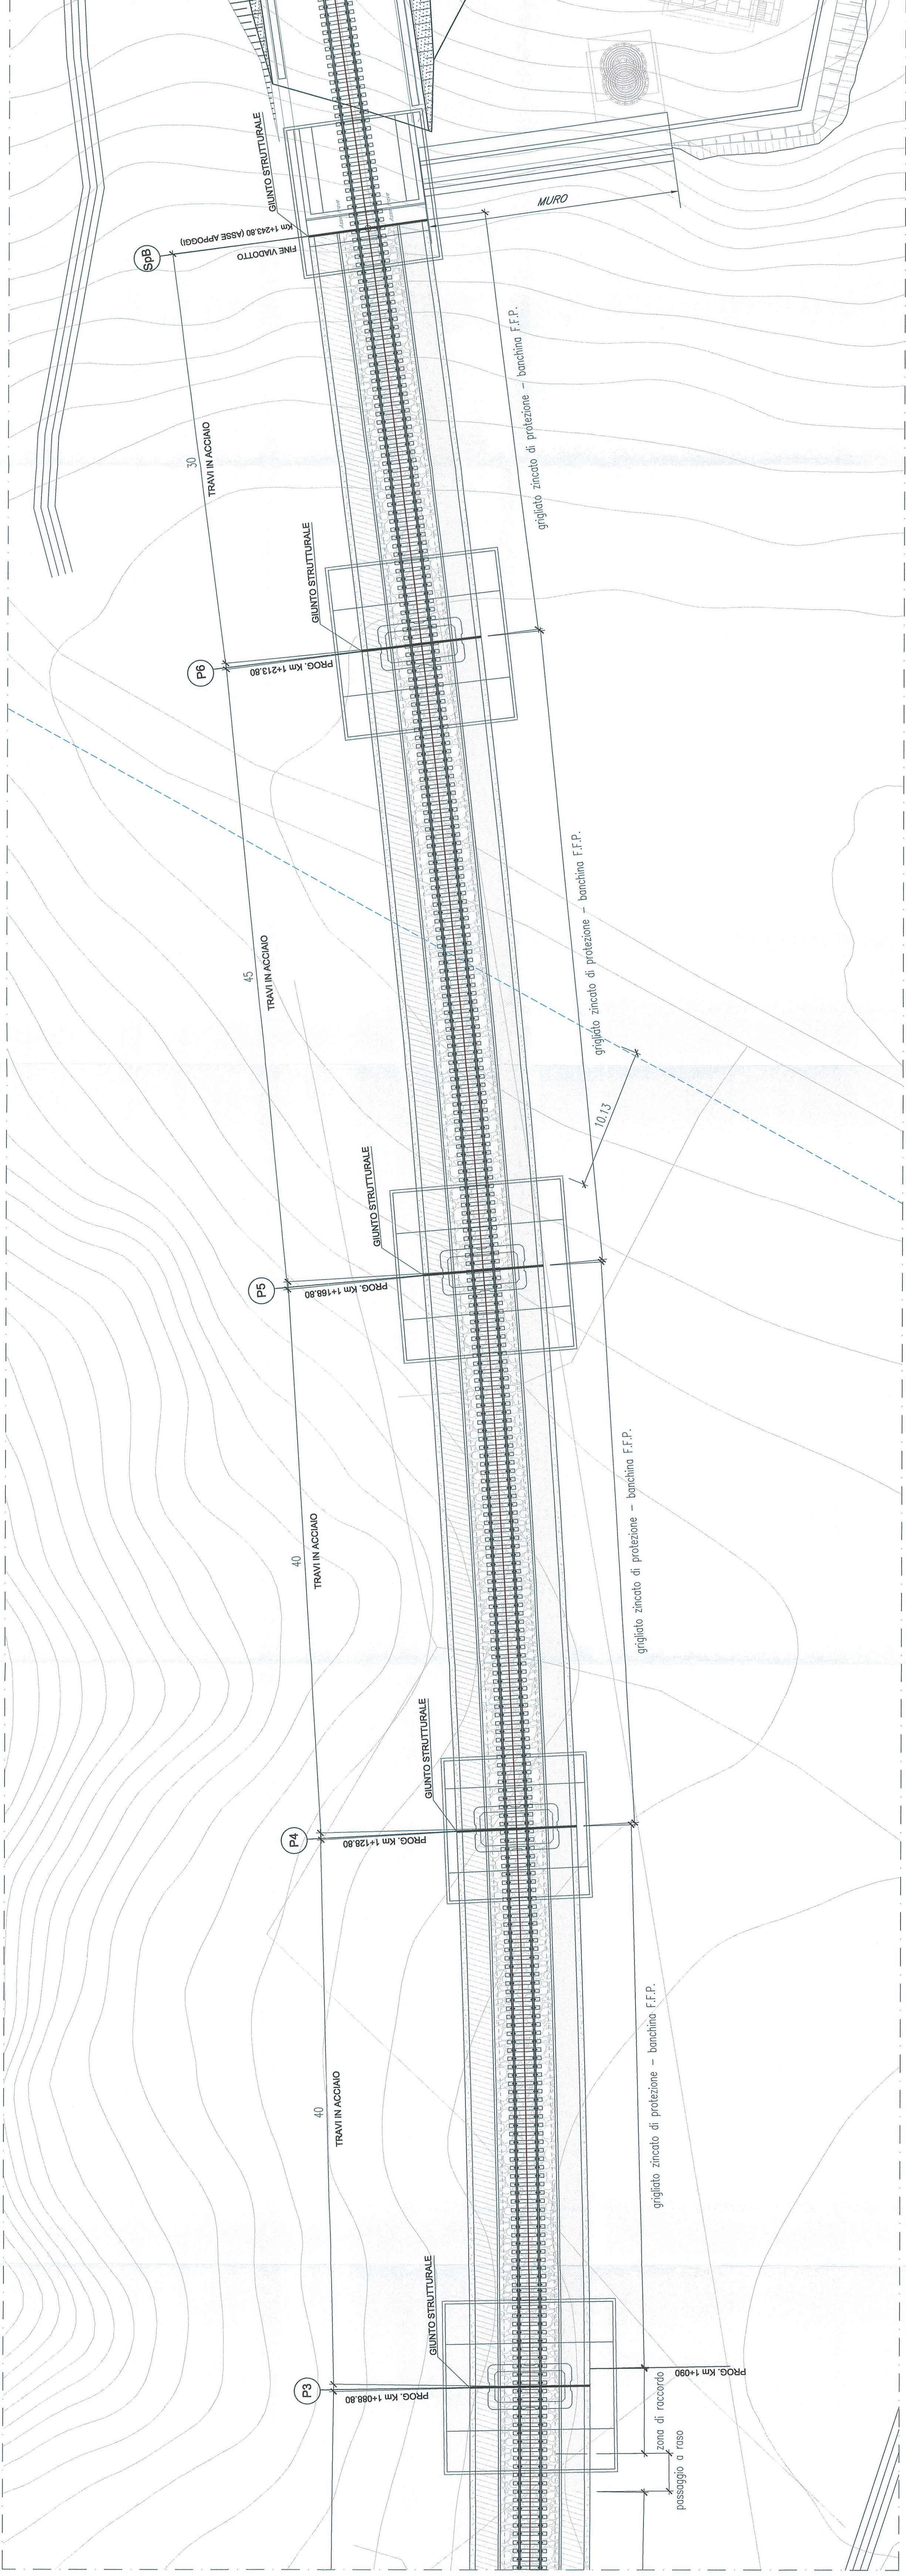


SEZIONE TIPO IMPALCATO - MARCIAPIEDE FFP  
SCALA 1:50

Predisp. posizione  
piatta T.F.

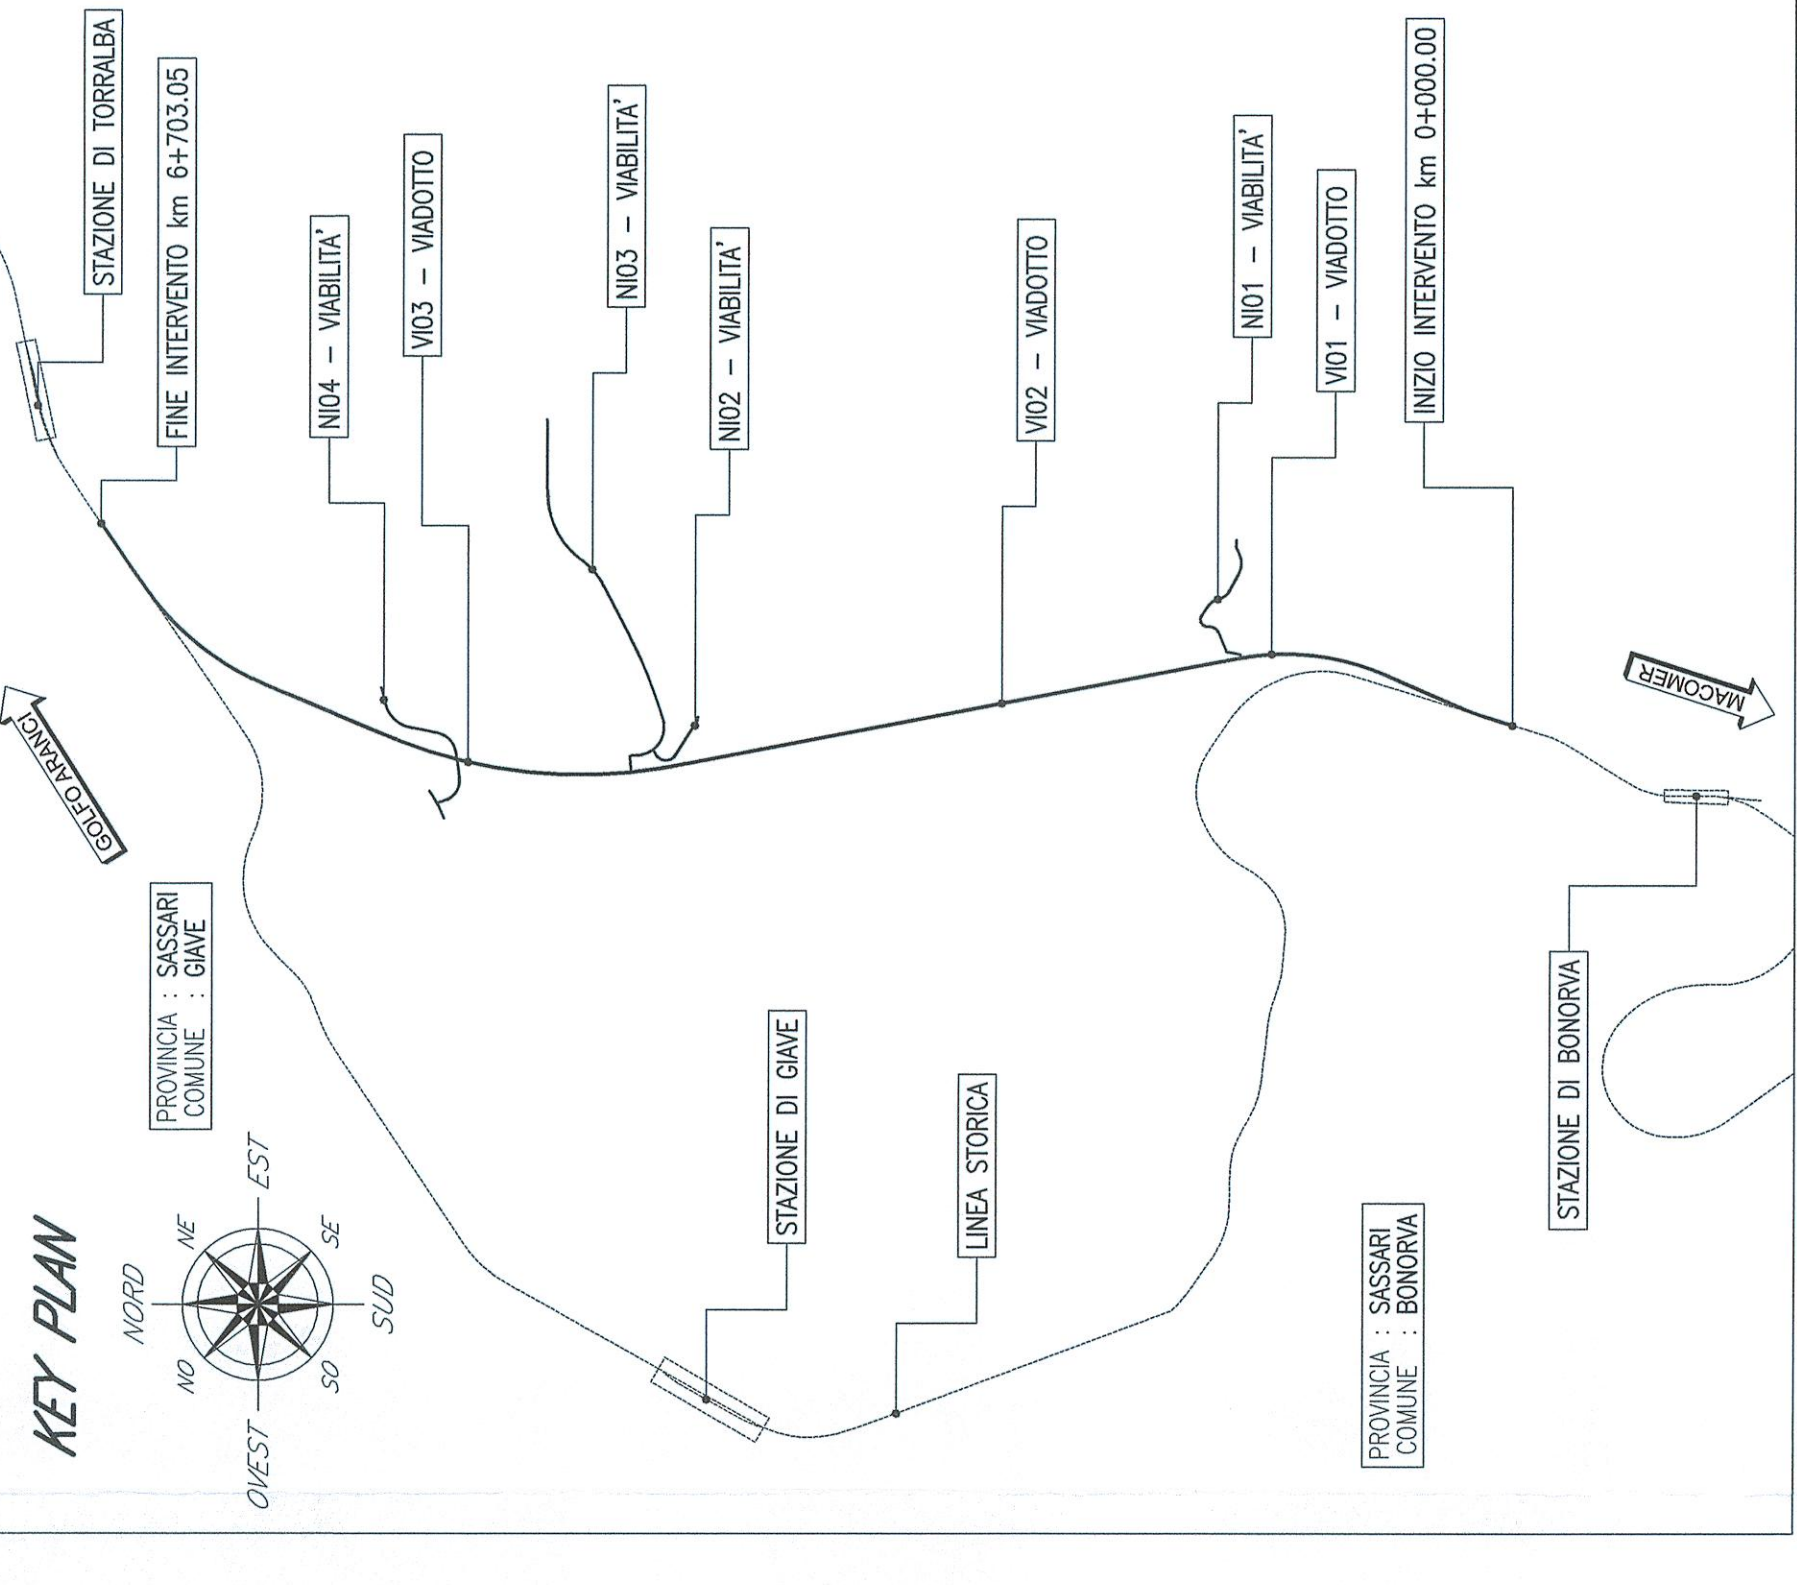

PROSPETTO IMPALCATO  
SCALA 1:200

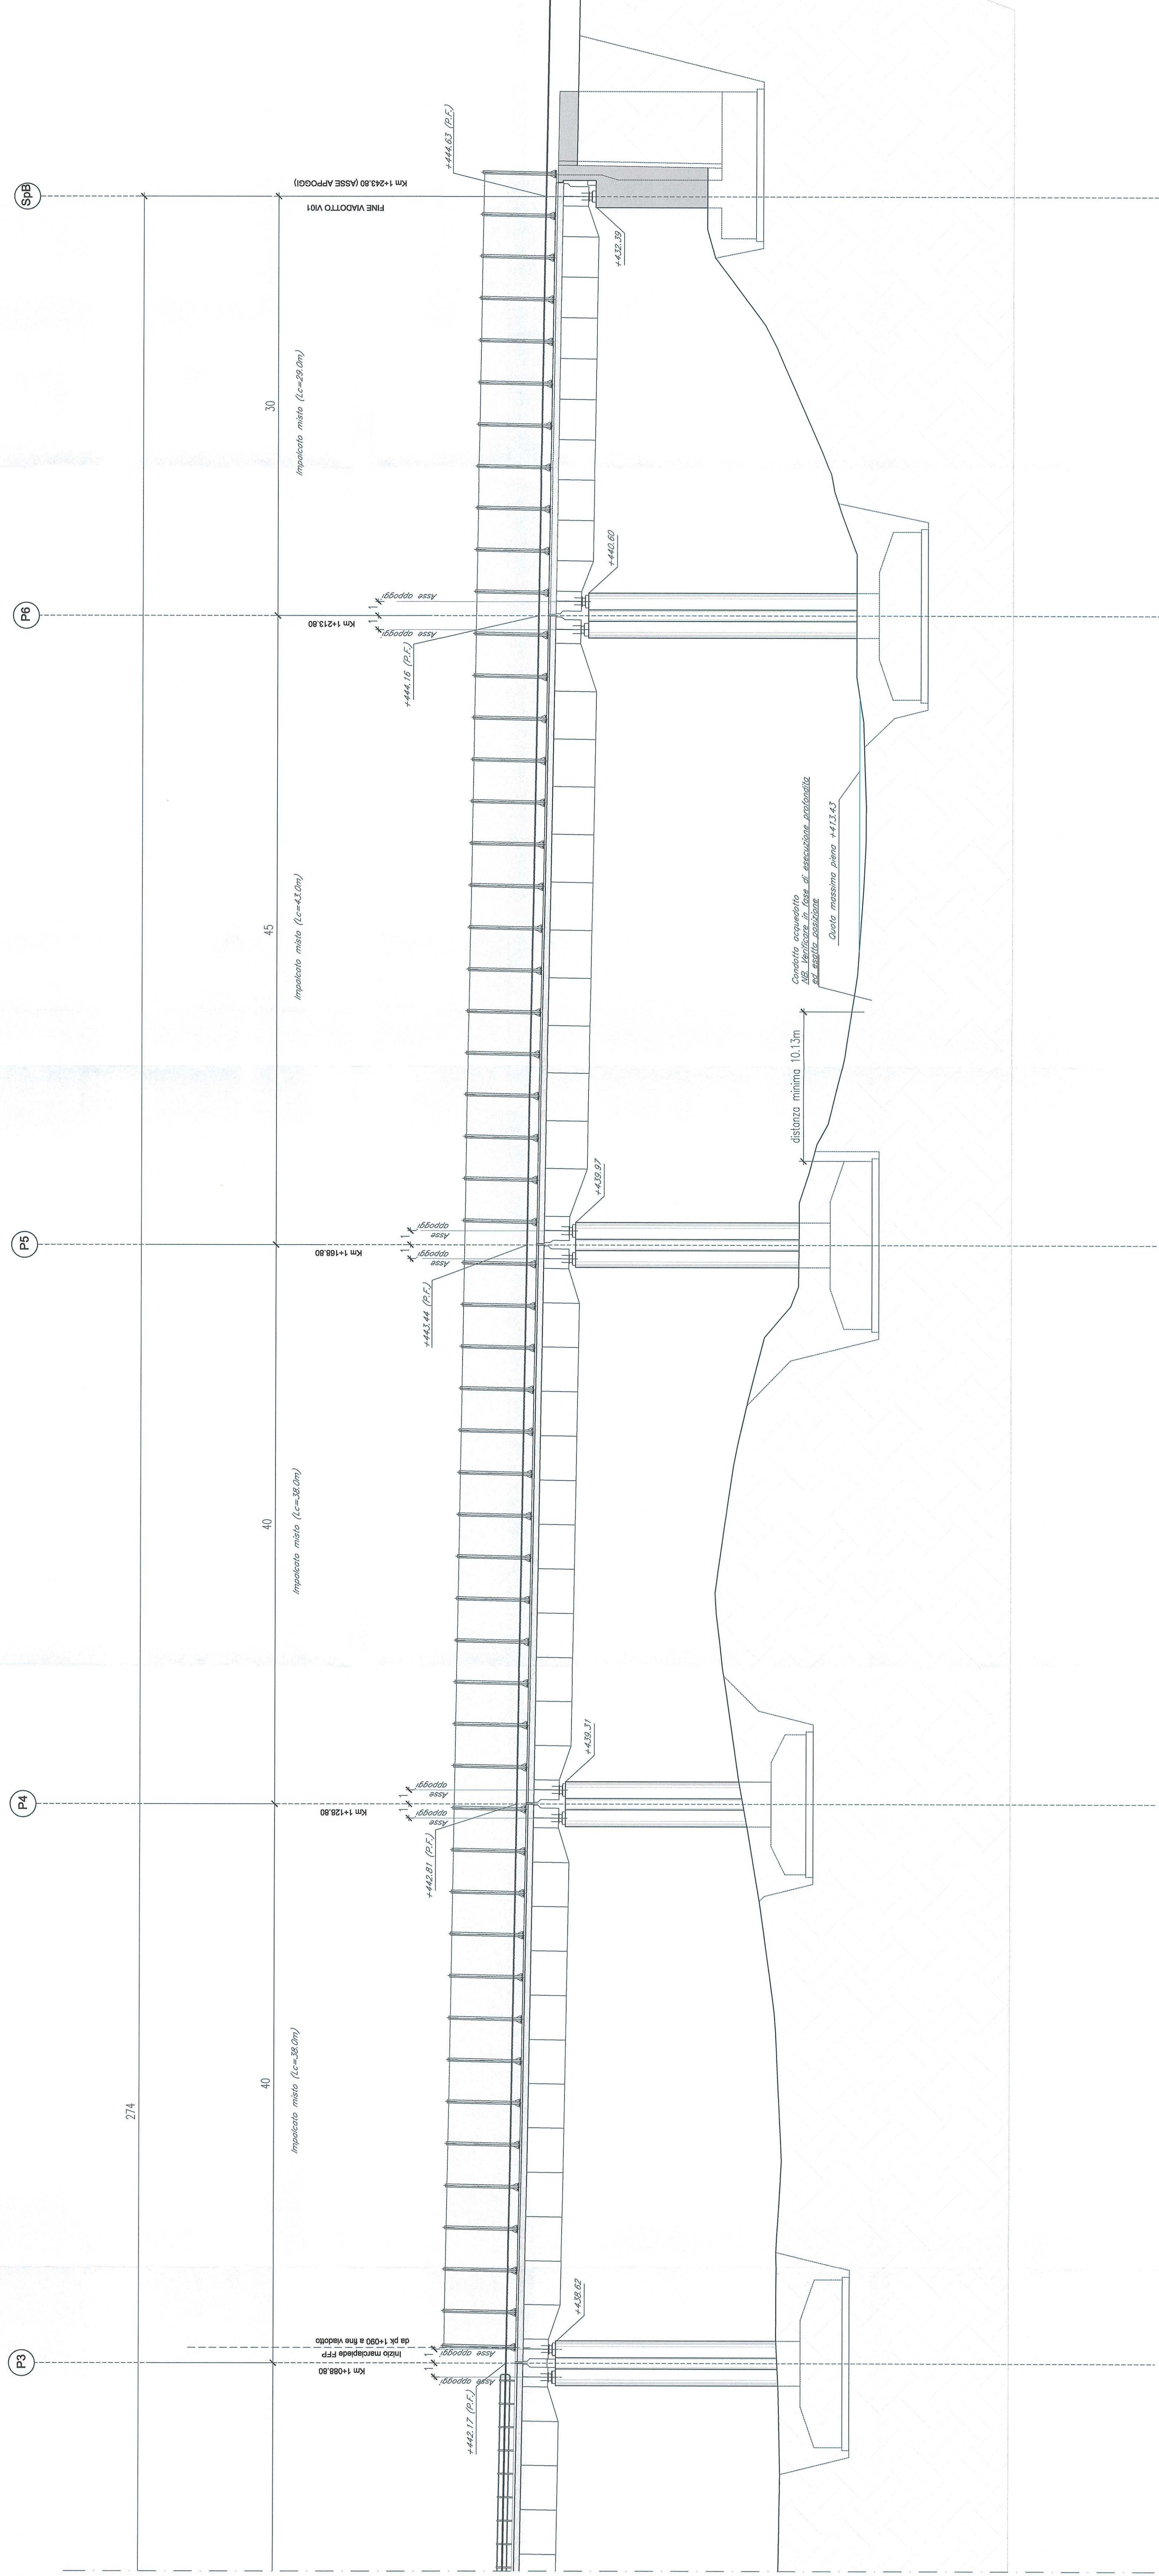

COMMITTENTE  
**RFI**  
GRUPPO FERROVIARIO ITALIANO

PROGETTAZIONE  
**ITALFER**  
INGENIERIA E ARCHITETTURA

DIREZIONE TECNICA  
U.O. COORDINAMENTO NO CAPTIVE E INGEGNERIA DI SISTEMA

PROGETTO DEFINITIVO

VELOCIZZAZIONE LINEA SAN GAVINO - SASSARI - OLBIA  
VARIANTE DI BONORVA - TORRALBA

VI01 - PIANTA IMPALCATO, PROFILO LONGITUDINALE E SEZIONE  
TRASVERSALE - TAV.2/2

SCALA:  
1:200  
1:50

COMMESSA LOTTO FASE ENTE TIPO DOC. OPERANDISCIPLINA PROGR. REV.  
RR0H 04 D 13 PZ VI010100 005 A

Rev.	Descrizione	Redatto	Verificato	Data	Approvato	Data	Autorizzato
A	Emissione esecutiva	P. Tassinari	A. C. Basso	15. Marzo 2018	[Signature]	15. Marzo 2018	I. Basso

PROVA  
LETTA - BERGOMI  
P. BERGOMI

RR0H04D13PZ010100005A.rvg n. Ediz.: 52D