




**SEZIONE D-D**  
scala 1:10

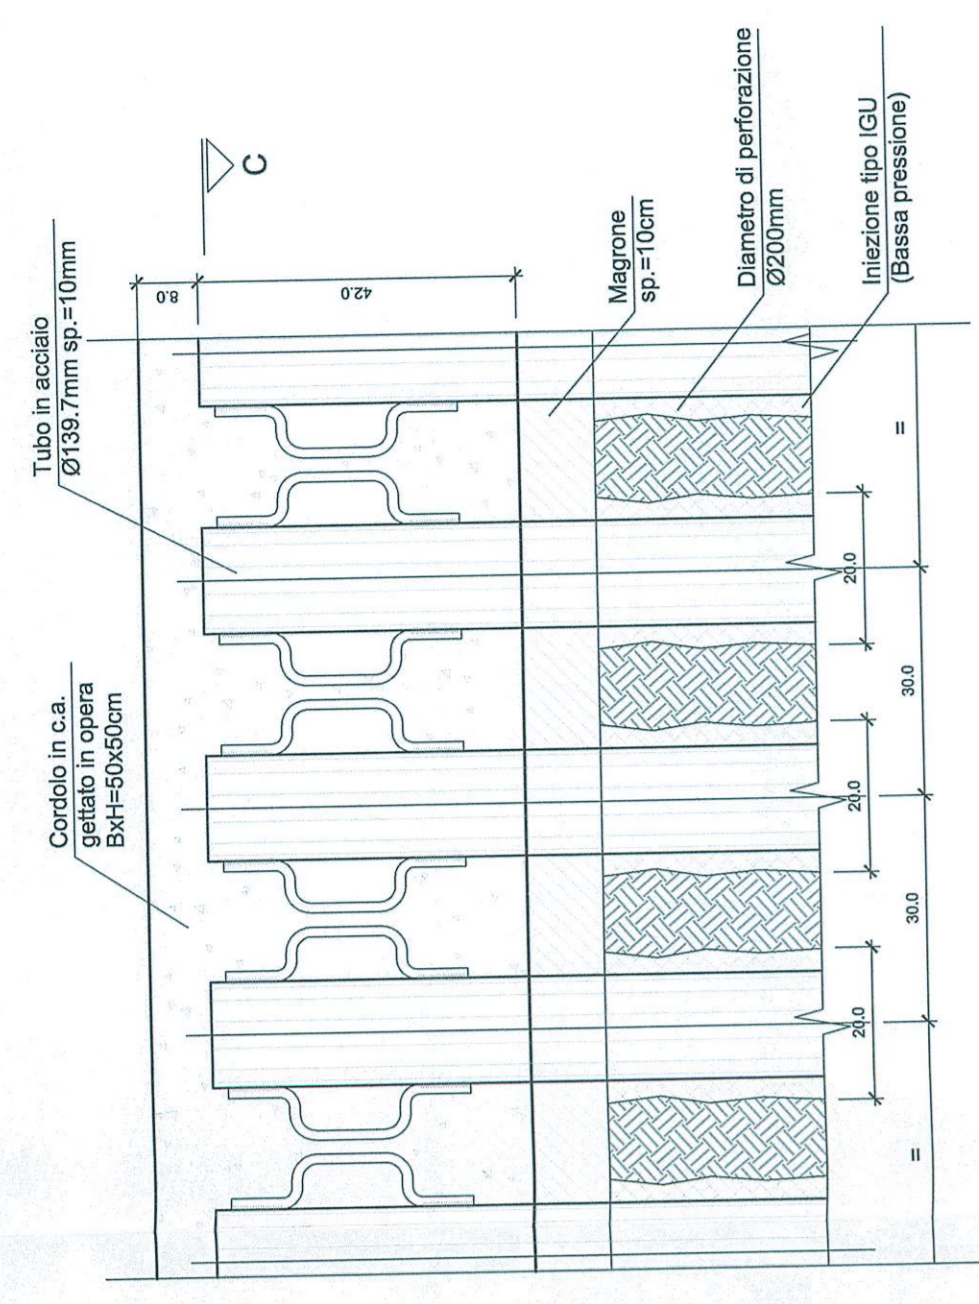


**SEZIONE C-C**  
scala 1:10

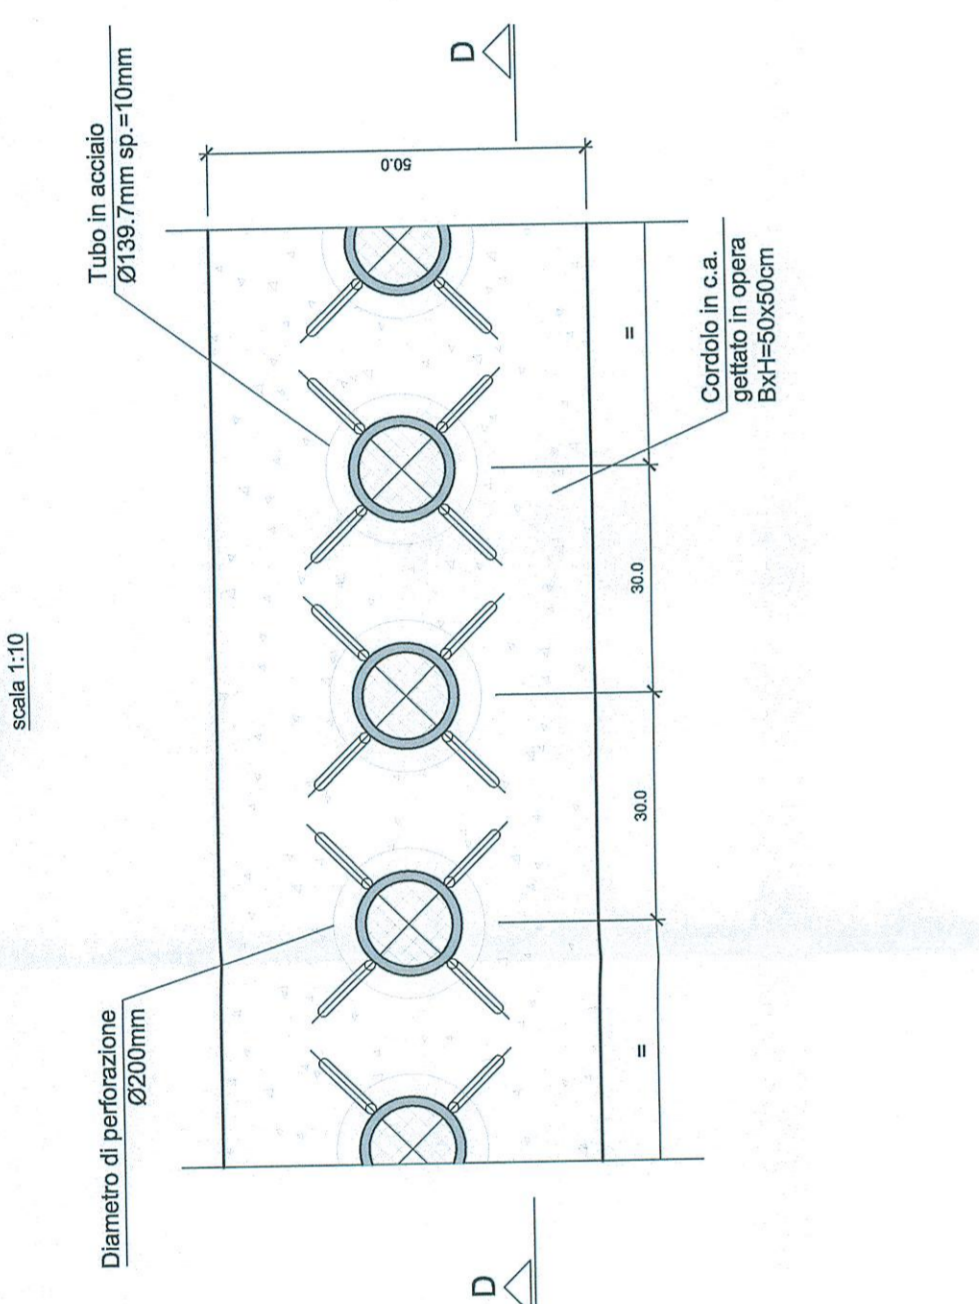


**SEZIONE 1-1**  
scala 1:10

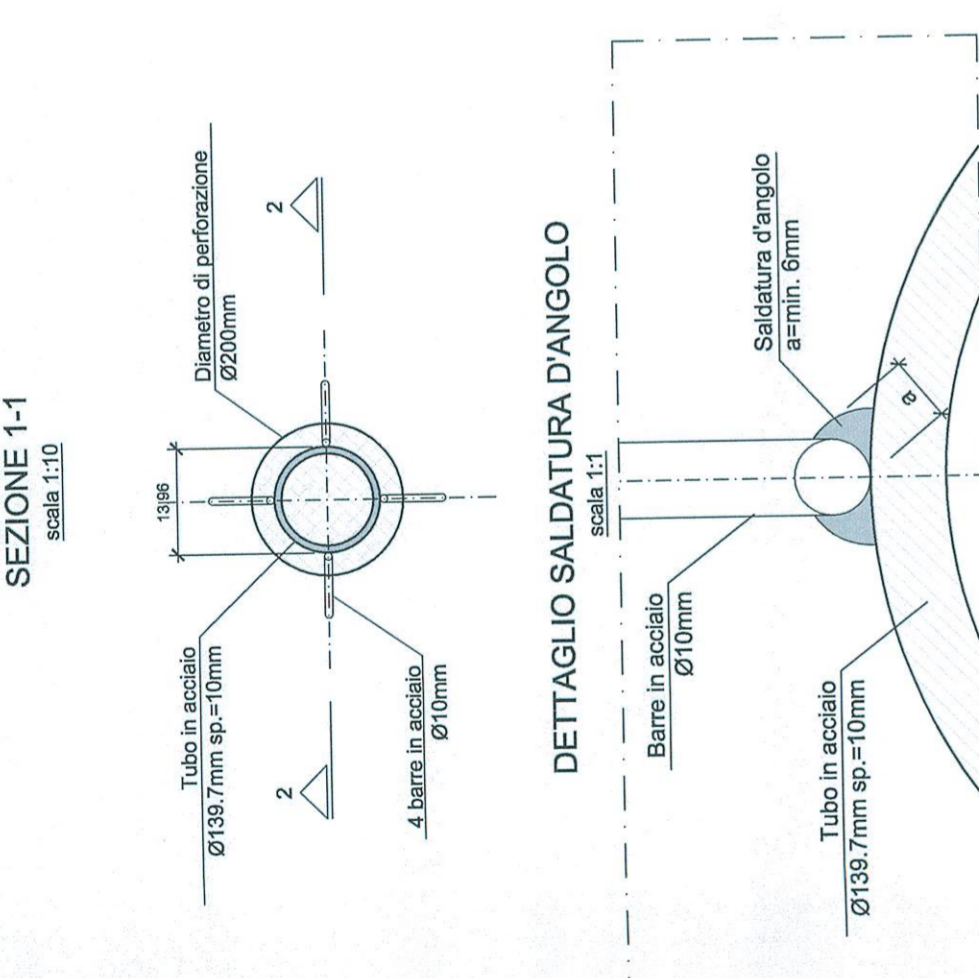


**SEZIONE 2-2**  
scala 1:10

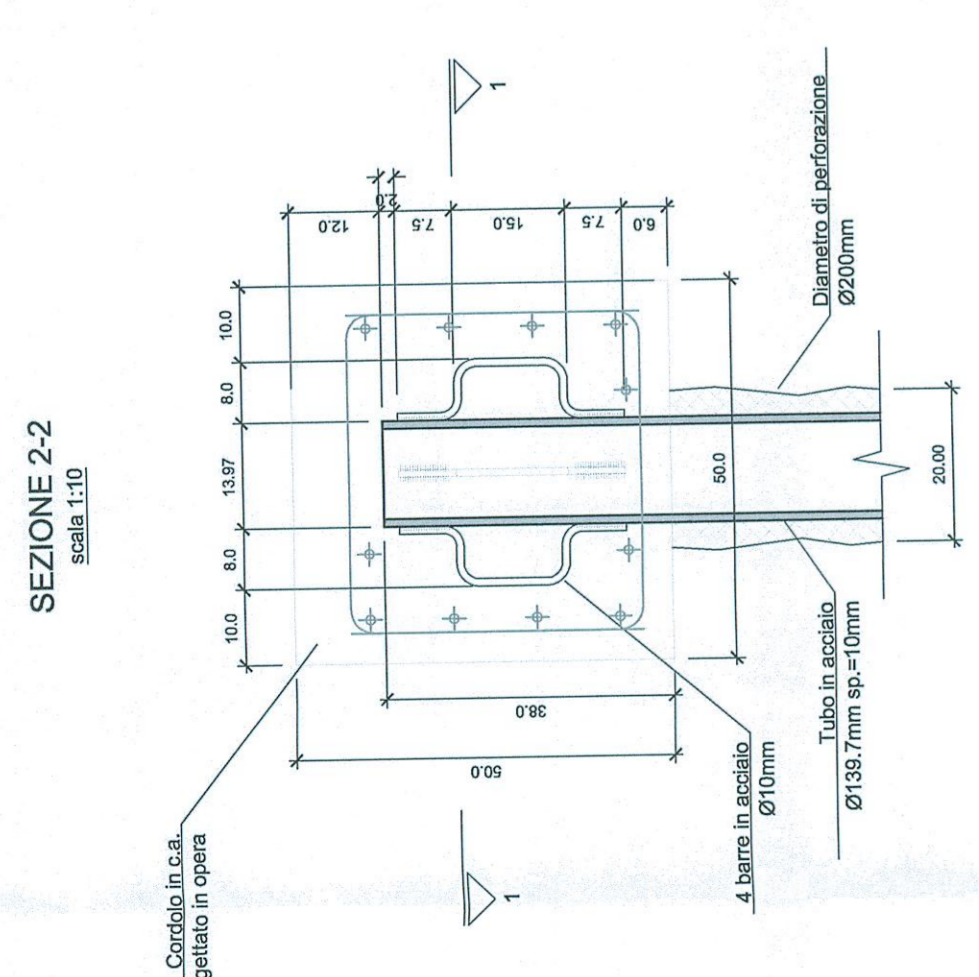

**VISTA A-A PARATIA MICROPALI**  
scala 1:50

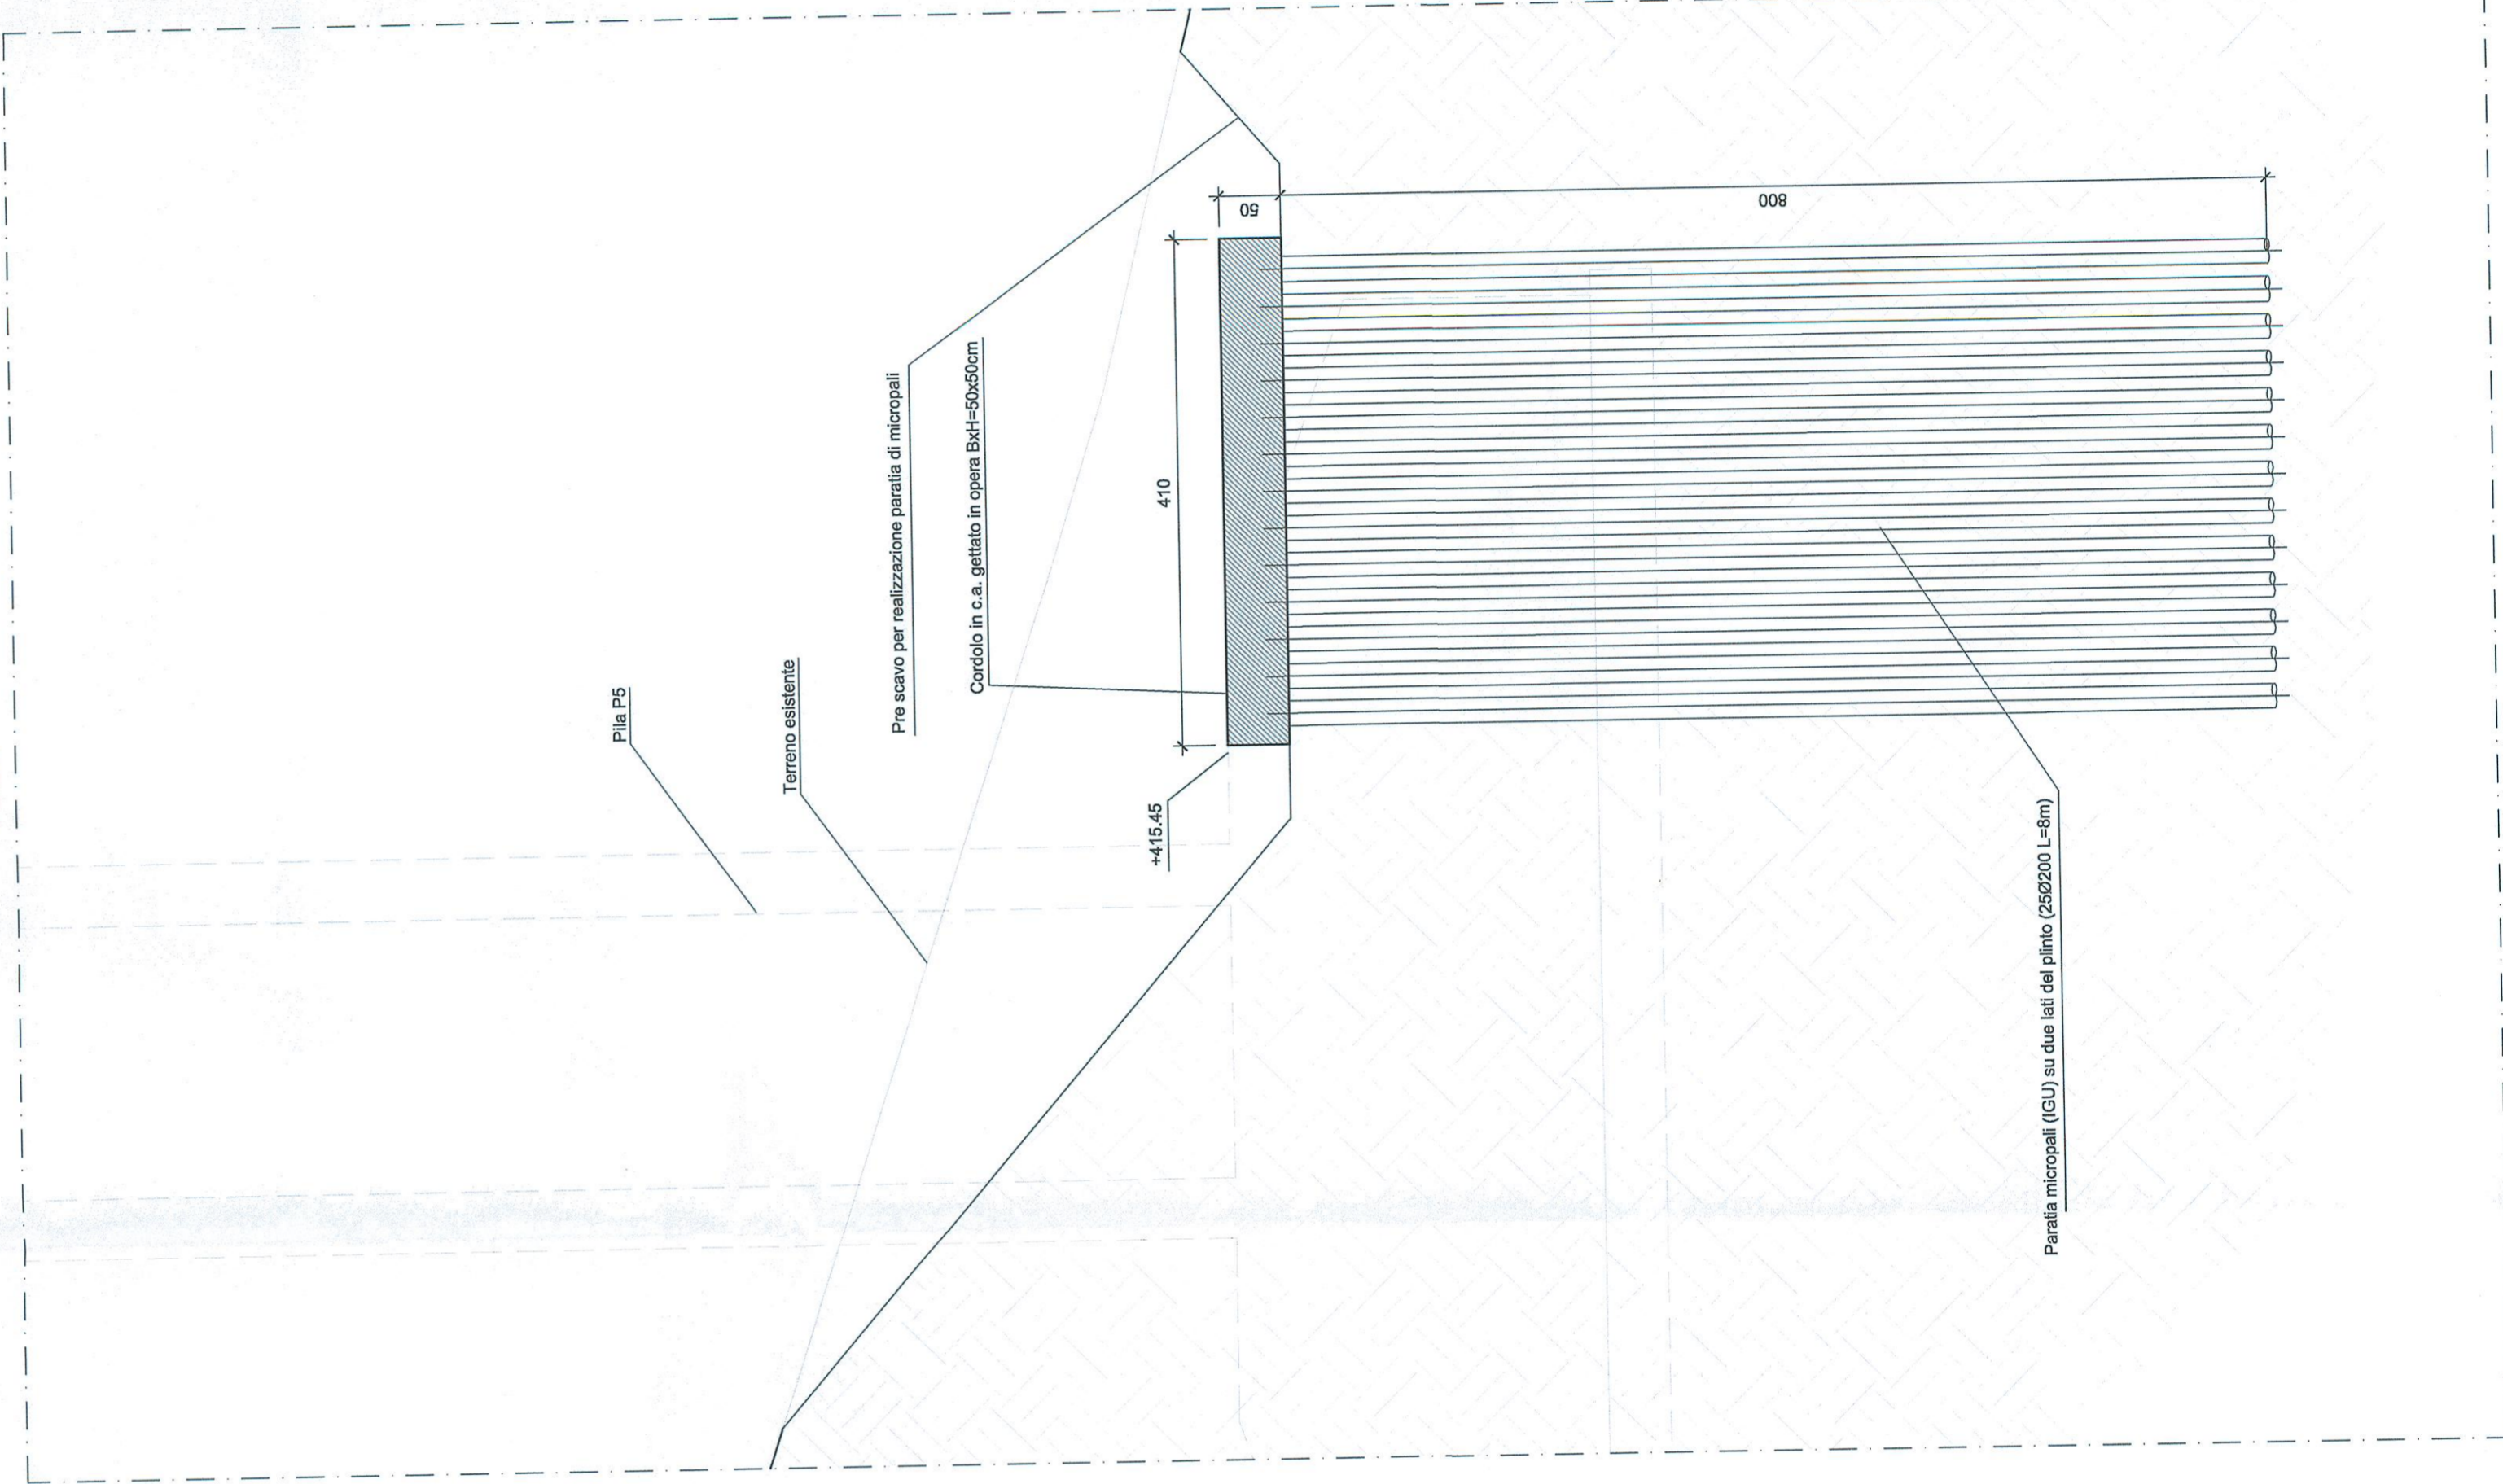

**PIANTA PARATIA MICROPALI**  
scala 1:50

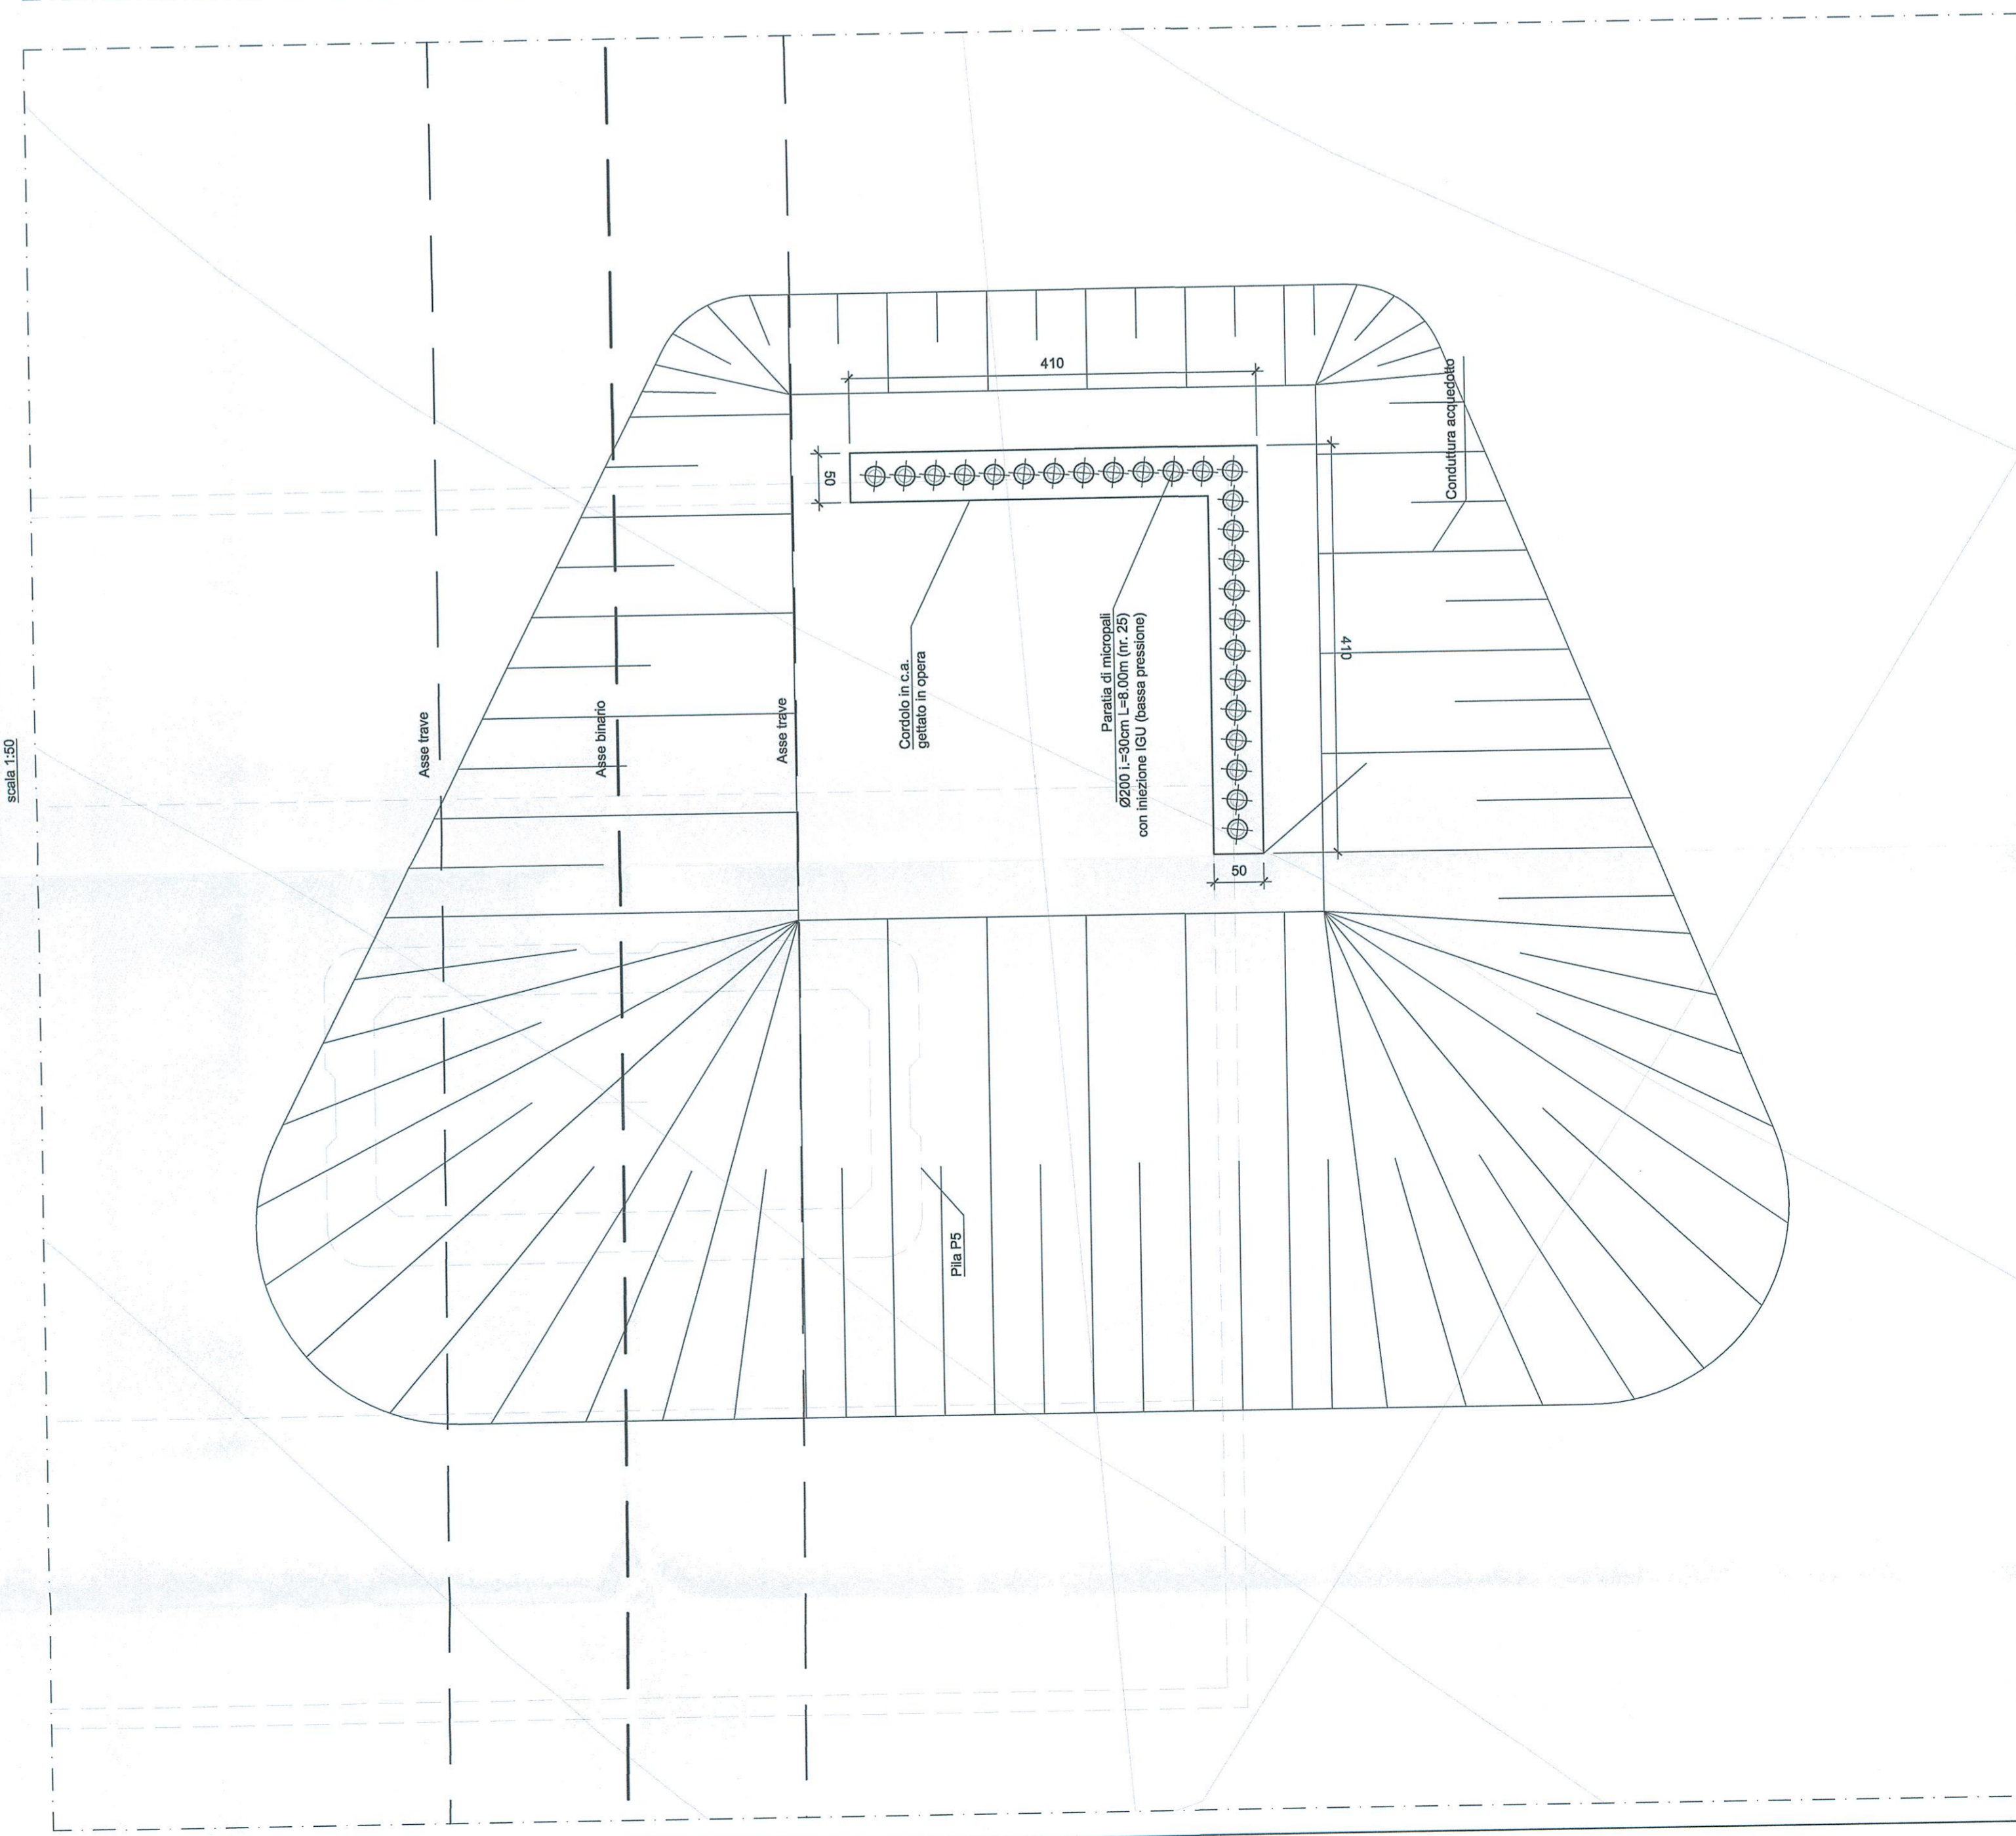

COMMITTENTE:  
**RFI**  
RETE FERROVIARIA ITALIANA  
GRUPPO FERROVIE DELLO STATO ITALIANE

PROGETTAZIONE:  
**ITALFERR**  
GRUPPO FERROVIE DELLO STATO ITALIANE

**DIREZIONE TECNICA**  
**U.O. COORDINAMENTO NO CAPTIVE E INGEGNERIA DI SISTEMA**

**PROGETTO DEFINITIVO**

**VELOCIZZAZIONE LINEA SAN GAVINO - SASSARI - OLBIA**  
**VARIANTE DI BONORVA - TORRALBA**

**VIADOTTO VI01 - STRUTTURA MISTA**  
**VI01 - CARPENTERIA OPERE PROVVISORIALI**

SCALA: VARIE

COMMESSA	LOTTO	FASE	ENTE	TIPO DOC.	OPERADISCIPLINA	PROGR.	REV.
RR0H	04	D	13	BZ	VI0100	014	A

Revis.	Descrizione	Redatto	Data	Verificato	Data	Approvato	Data	Autorizzato	Data
A	Emissione esecutiva	P. Tordini	15 Marzo 2018	A. Cifarella	15 Marzo 2018	T. Pardi	15 Marzo 2018		

I. BERARDI  
 INGEGNERE  
 15/03/2018  
 AUTORIZZAZIONE  
 001

File: RR0H04D13BZVI0100014A.dwg  
 n.Elab.: 534