

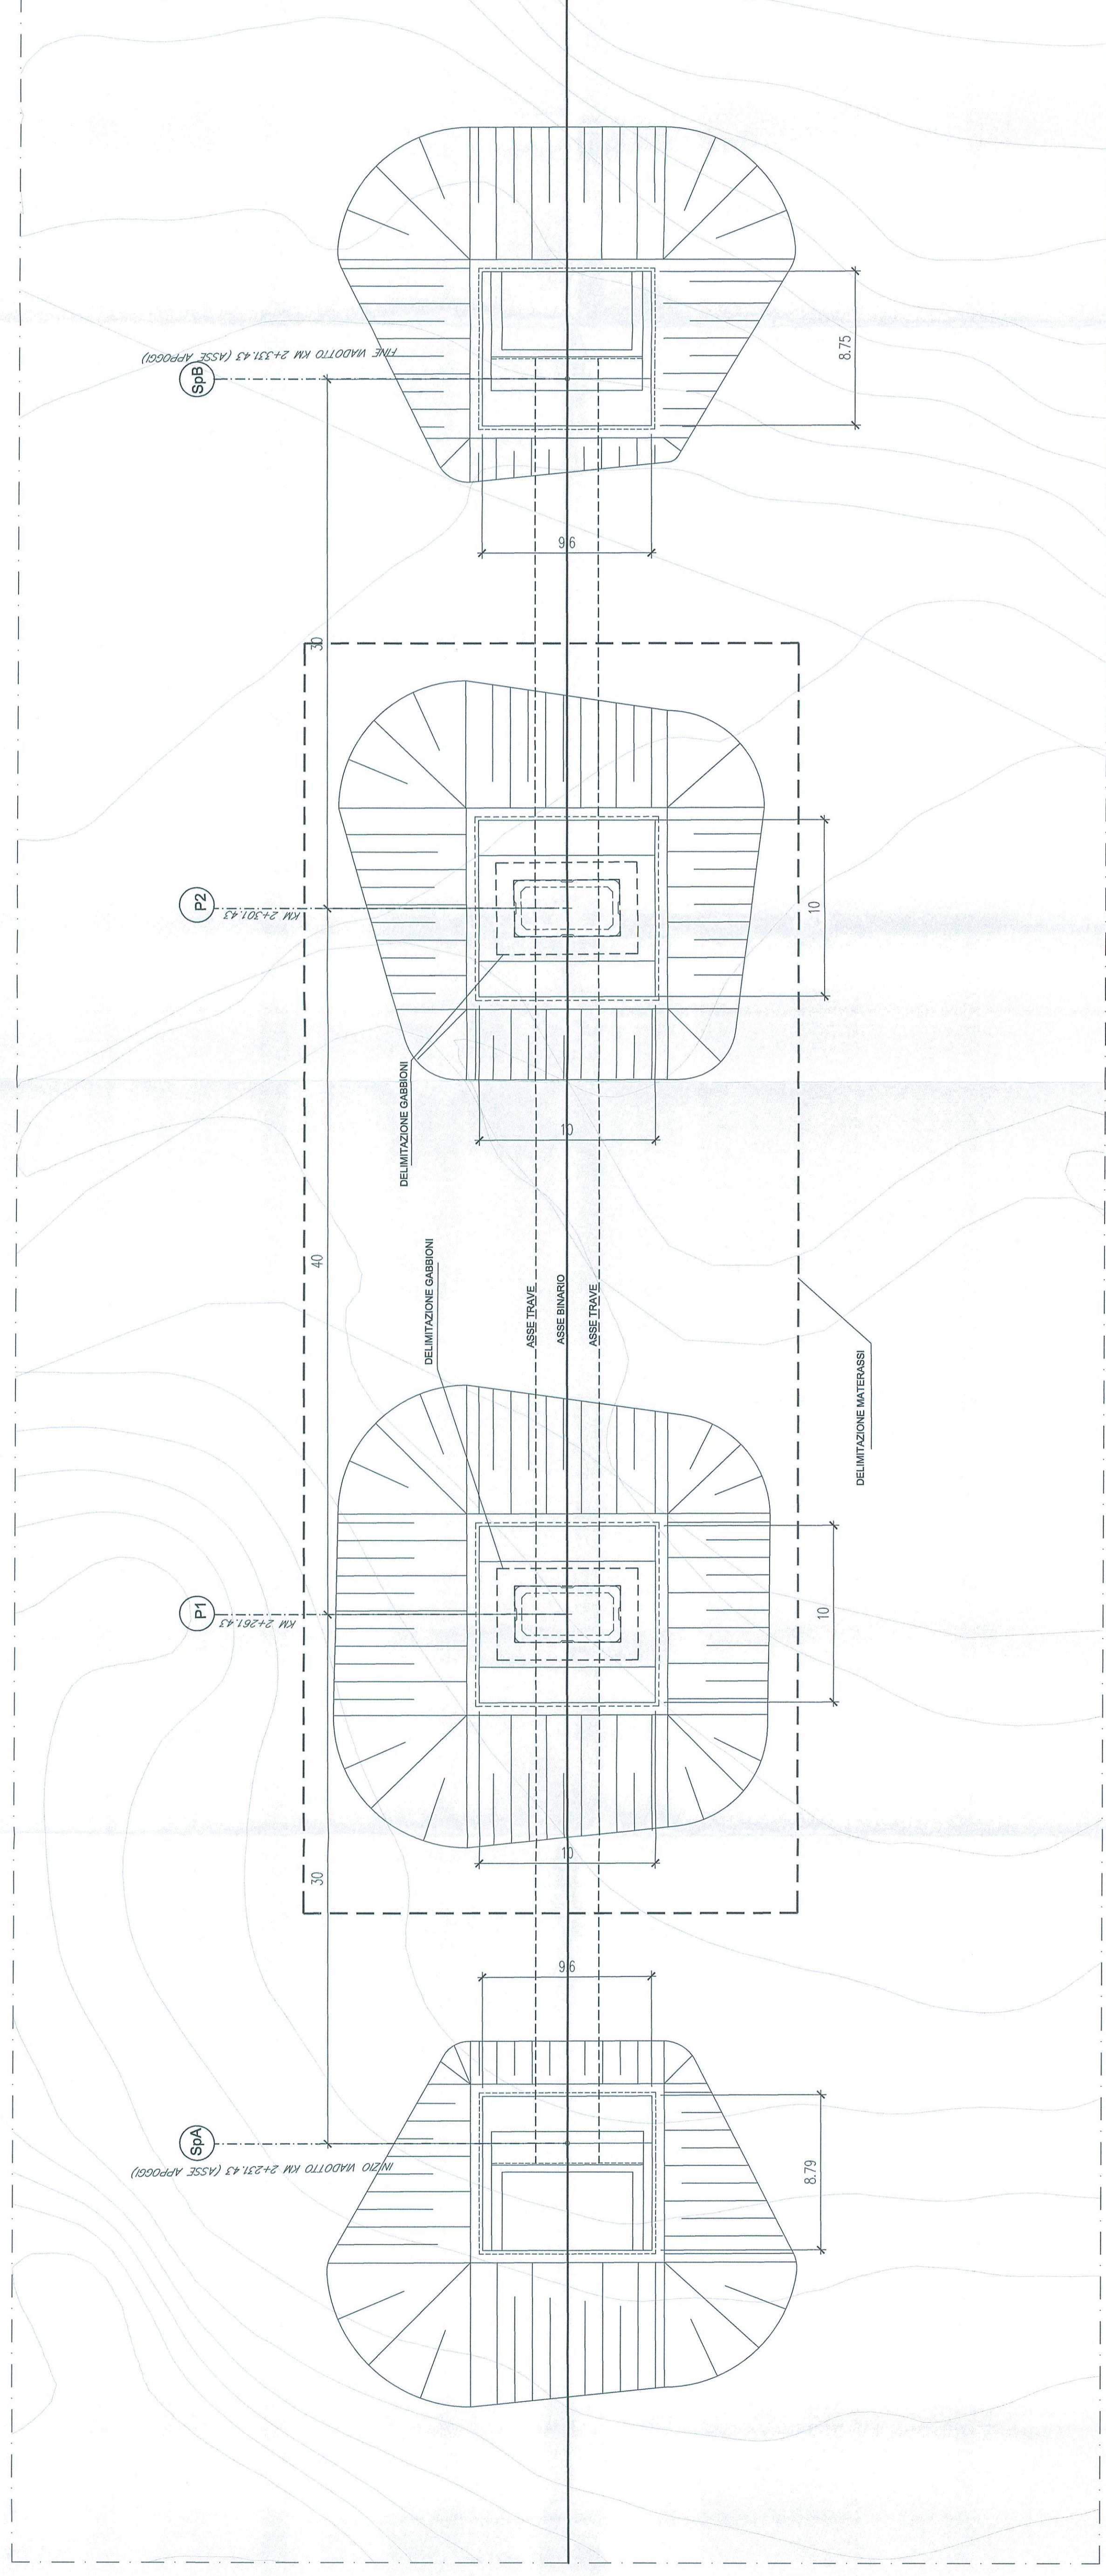


BONORVA V102

PIANTA SCAVI E FONDAZIONI
SCALA 1:200

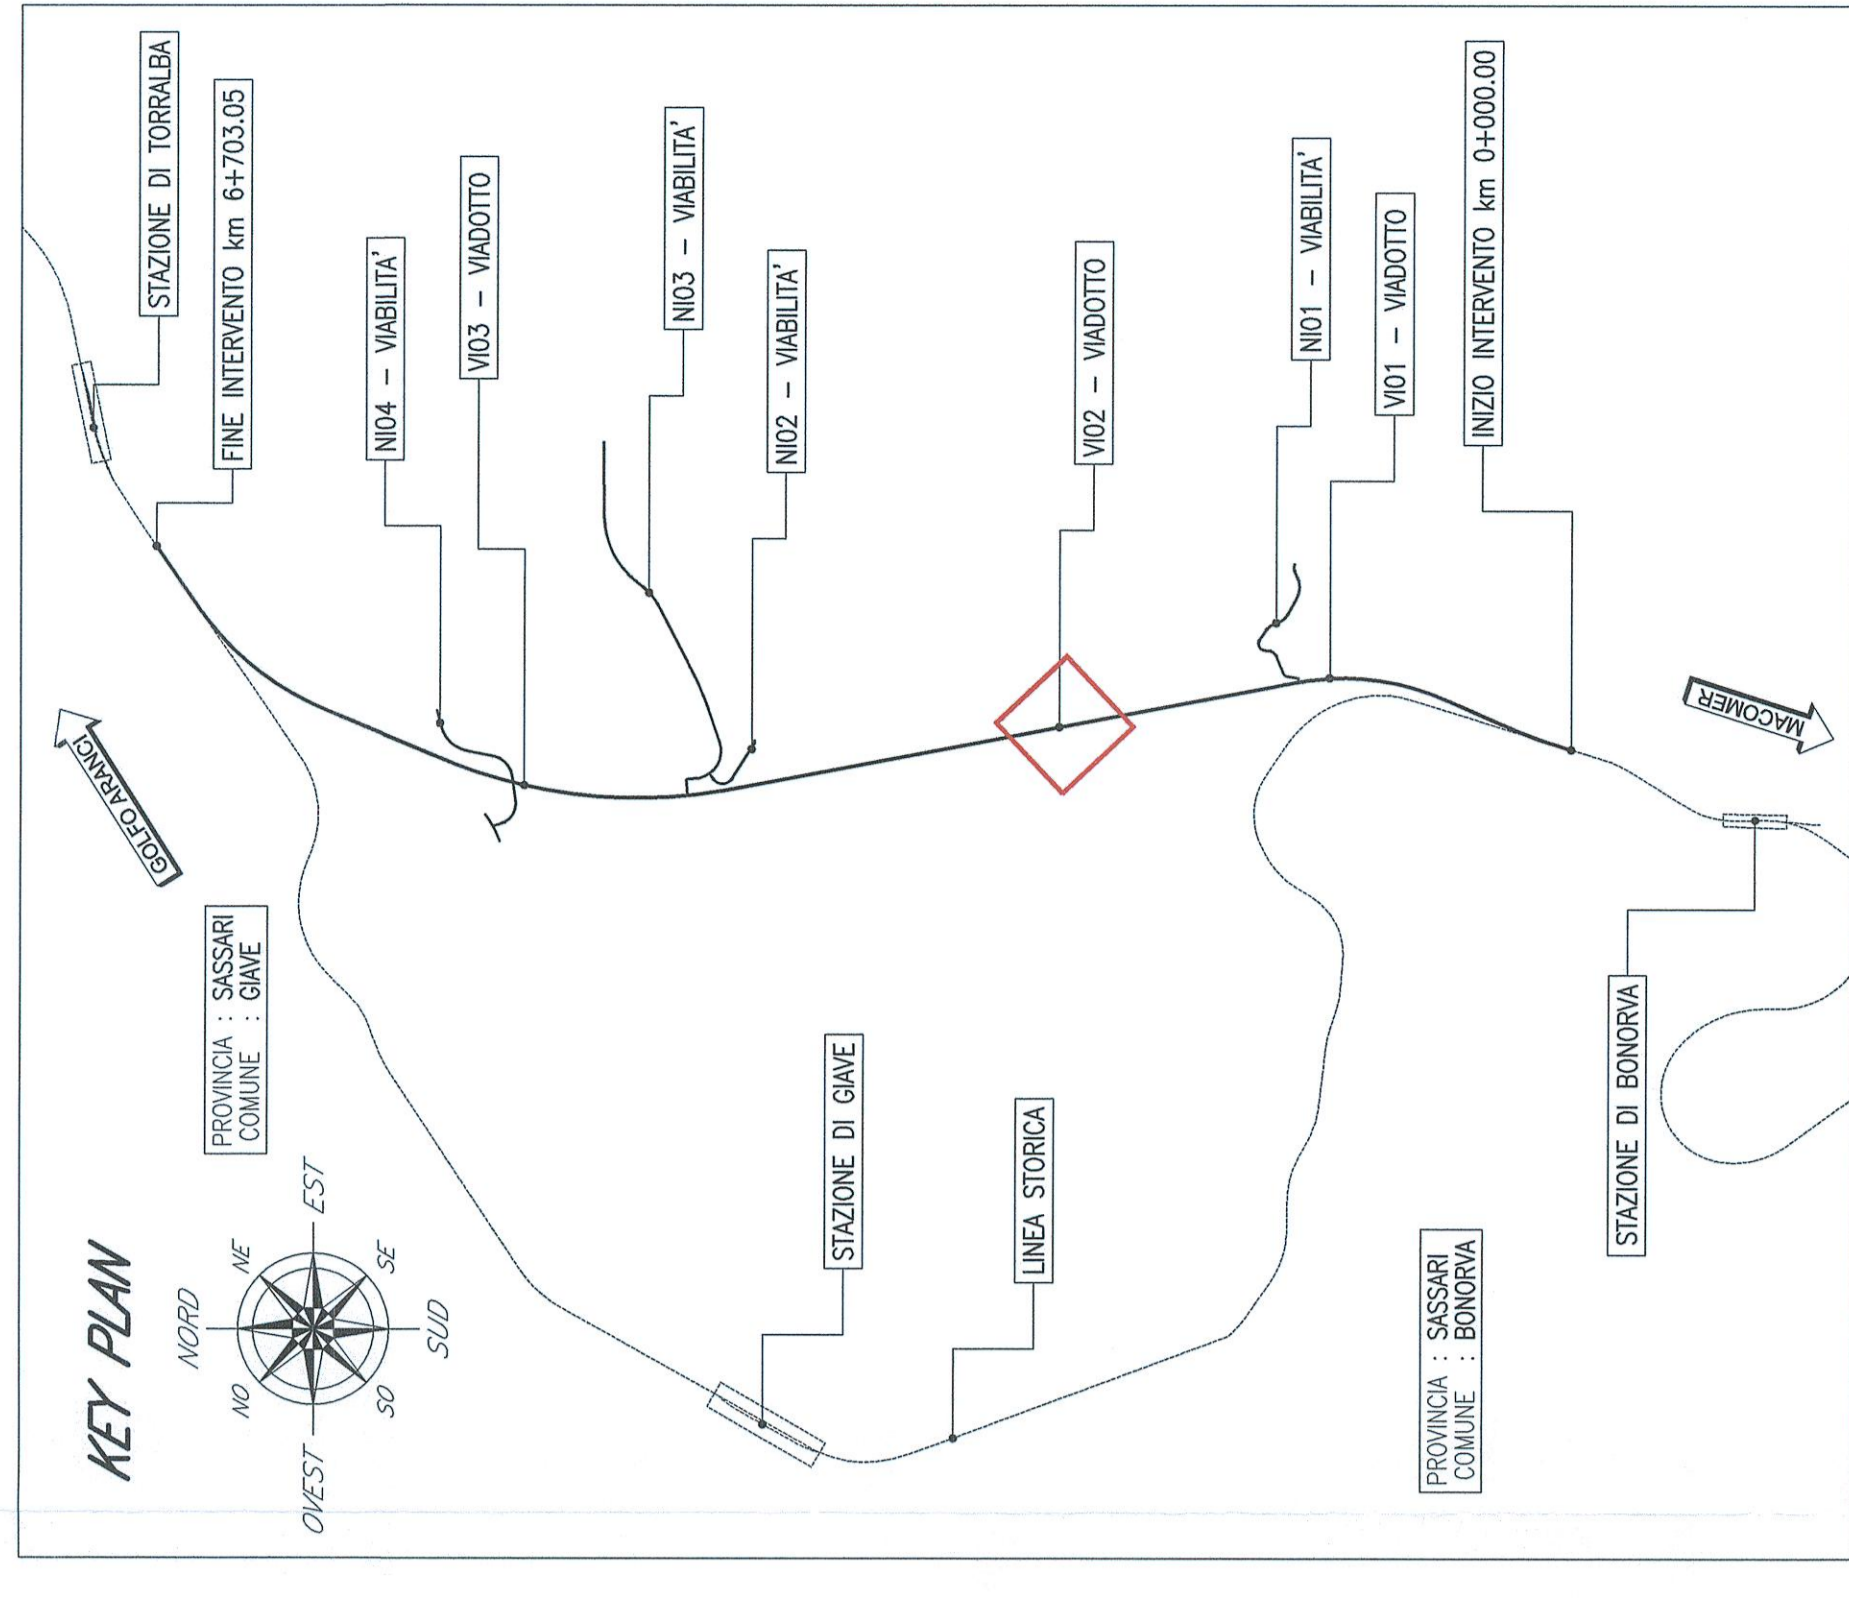

SEZIONE LONGITUDINALE
SCALA 1:200

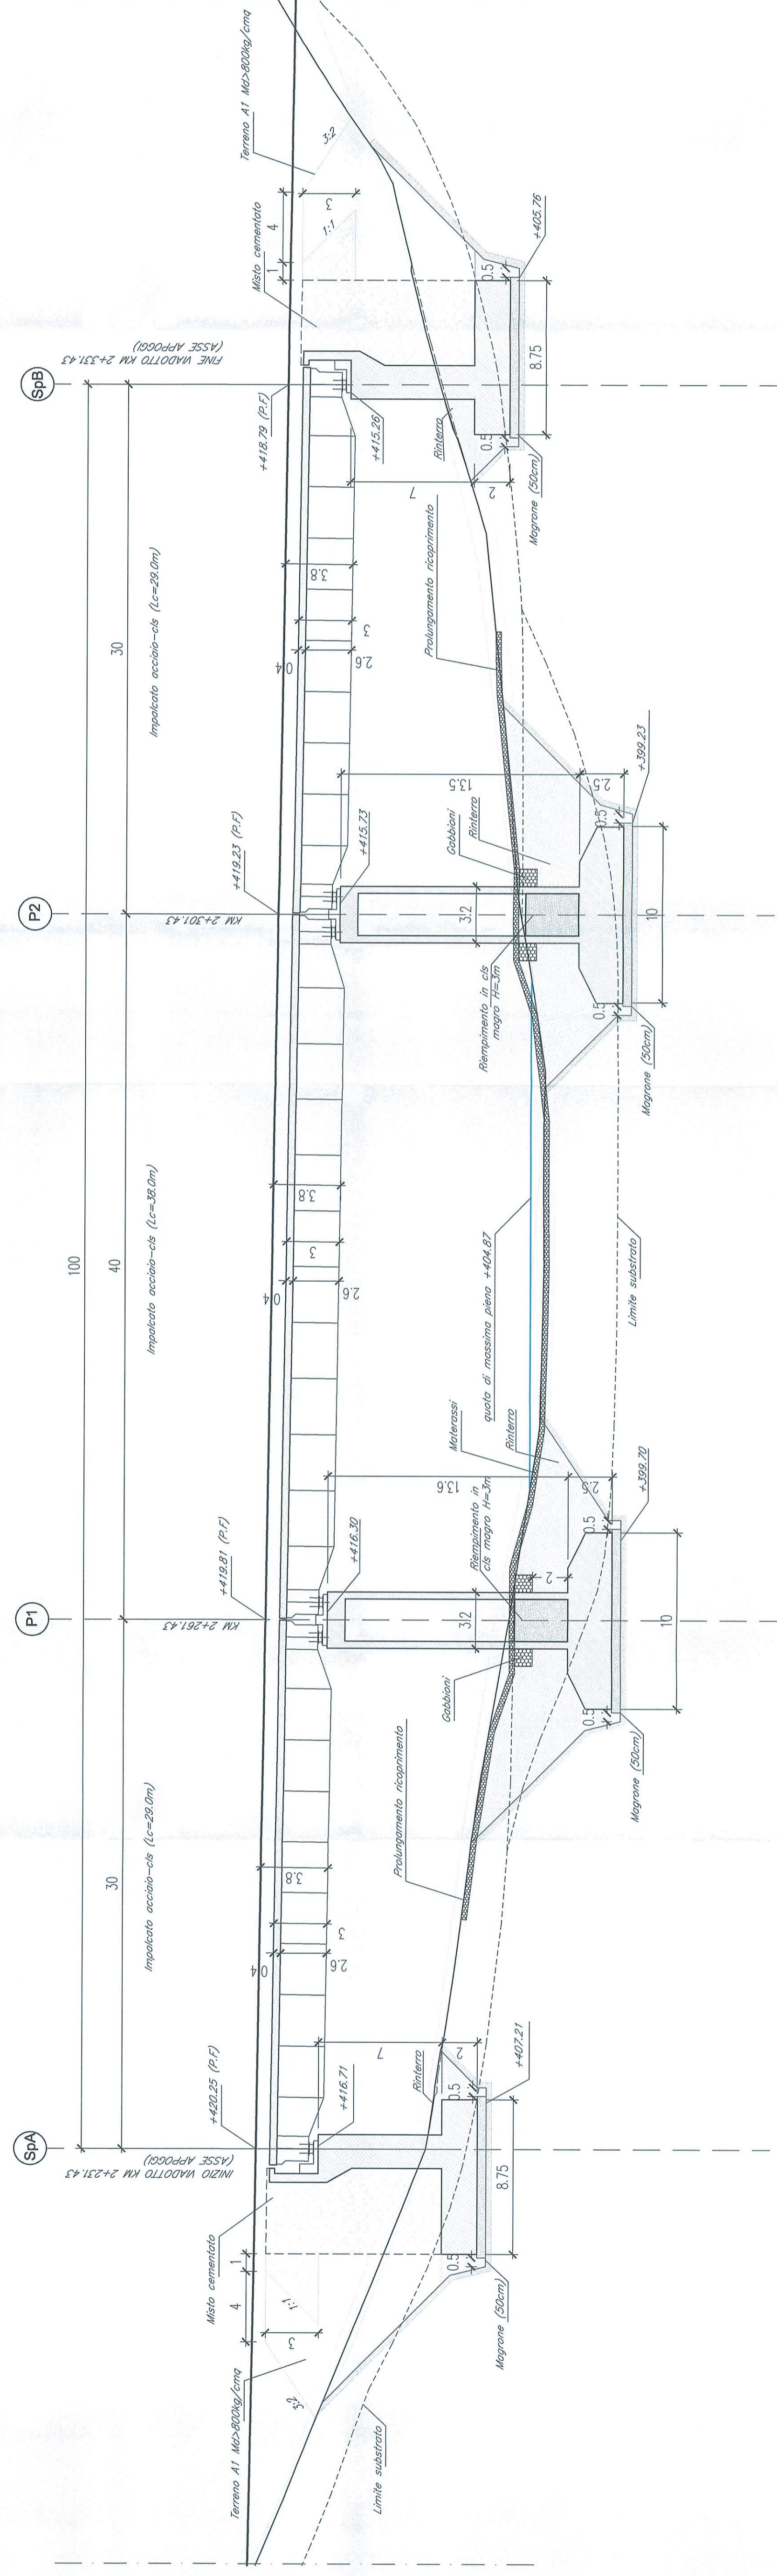

COMMITTENTE:



PROGETTAZIONE:



DIREZIONE TECNICA

U.O. COORDINAMENTO NO CAPTIVE E INGEGNERIA DI SISTEMA

PROGETTO DEFINITIVO

VELOCIZZAZIONE LINEA SAN GAVINO - SASSARI - OLBIA

VARIANTE DI BONORVA - TORRALBA

VIADOTTO V102 IN STRUTTURA MISTA

V102 - PIANTA FONDAZIONE E SCAVI, SEZIONE LONGITUDINALE

SCALA:

1:200

COMMESSA LOTTO FASE ENTE TIPO DOC. OPERA/DISCIPLINA PROGR. REV.

RR0H 04 D 13 PZ VI10200 002 A

Rev.	Descrizione	Redatto	Data	Verificato	Data	Approvato	Data	Autocritico Data
A	Emissione esecutiva	P. Turchi	13/Mar/2016	A. Cingolani	13/Mar/2016	L. Berni	13/Mar/2016	19/Mar/2016