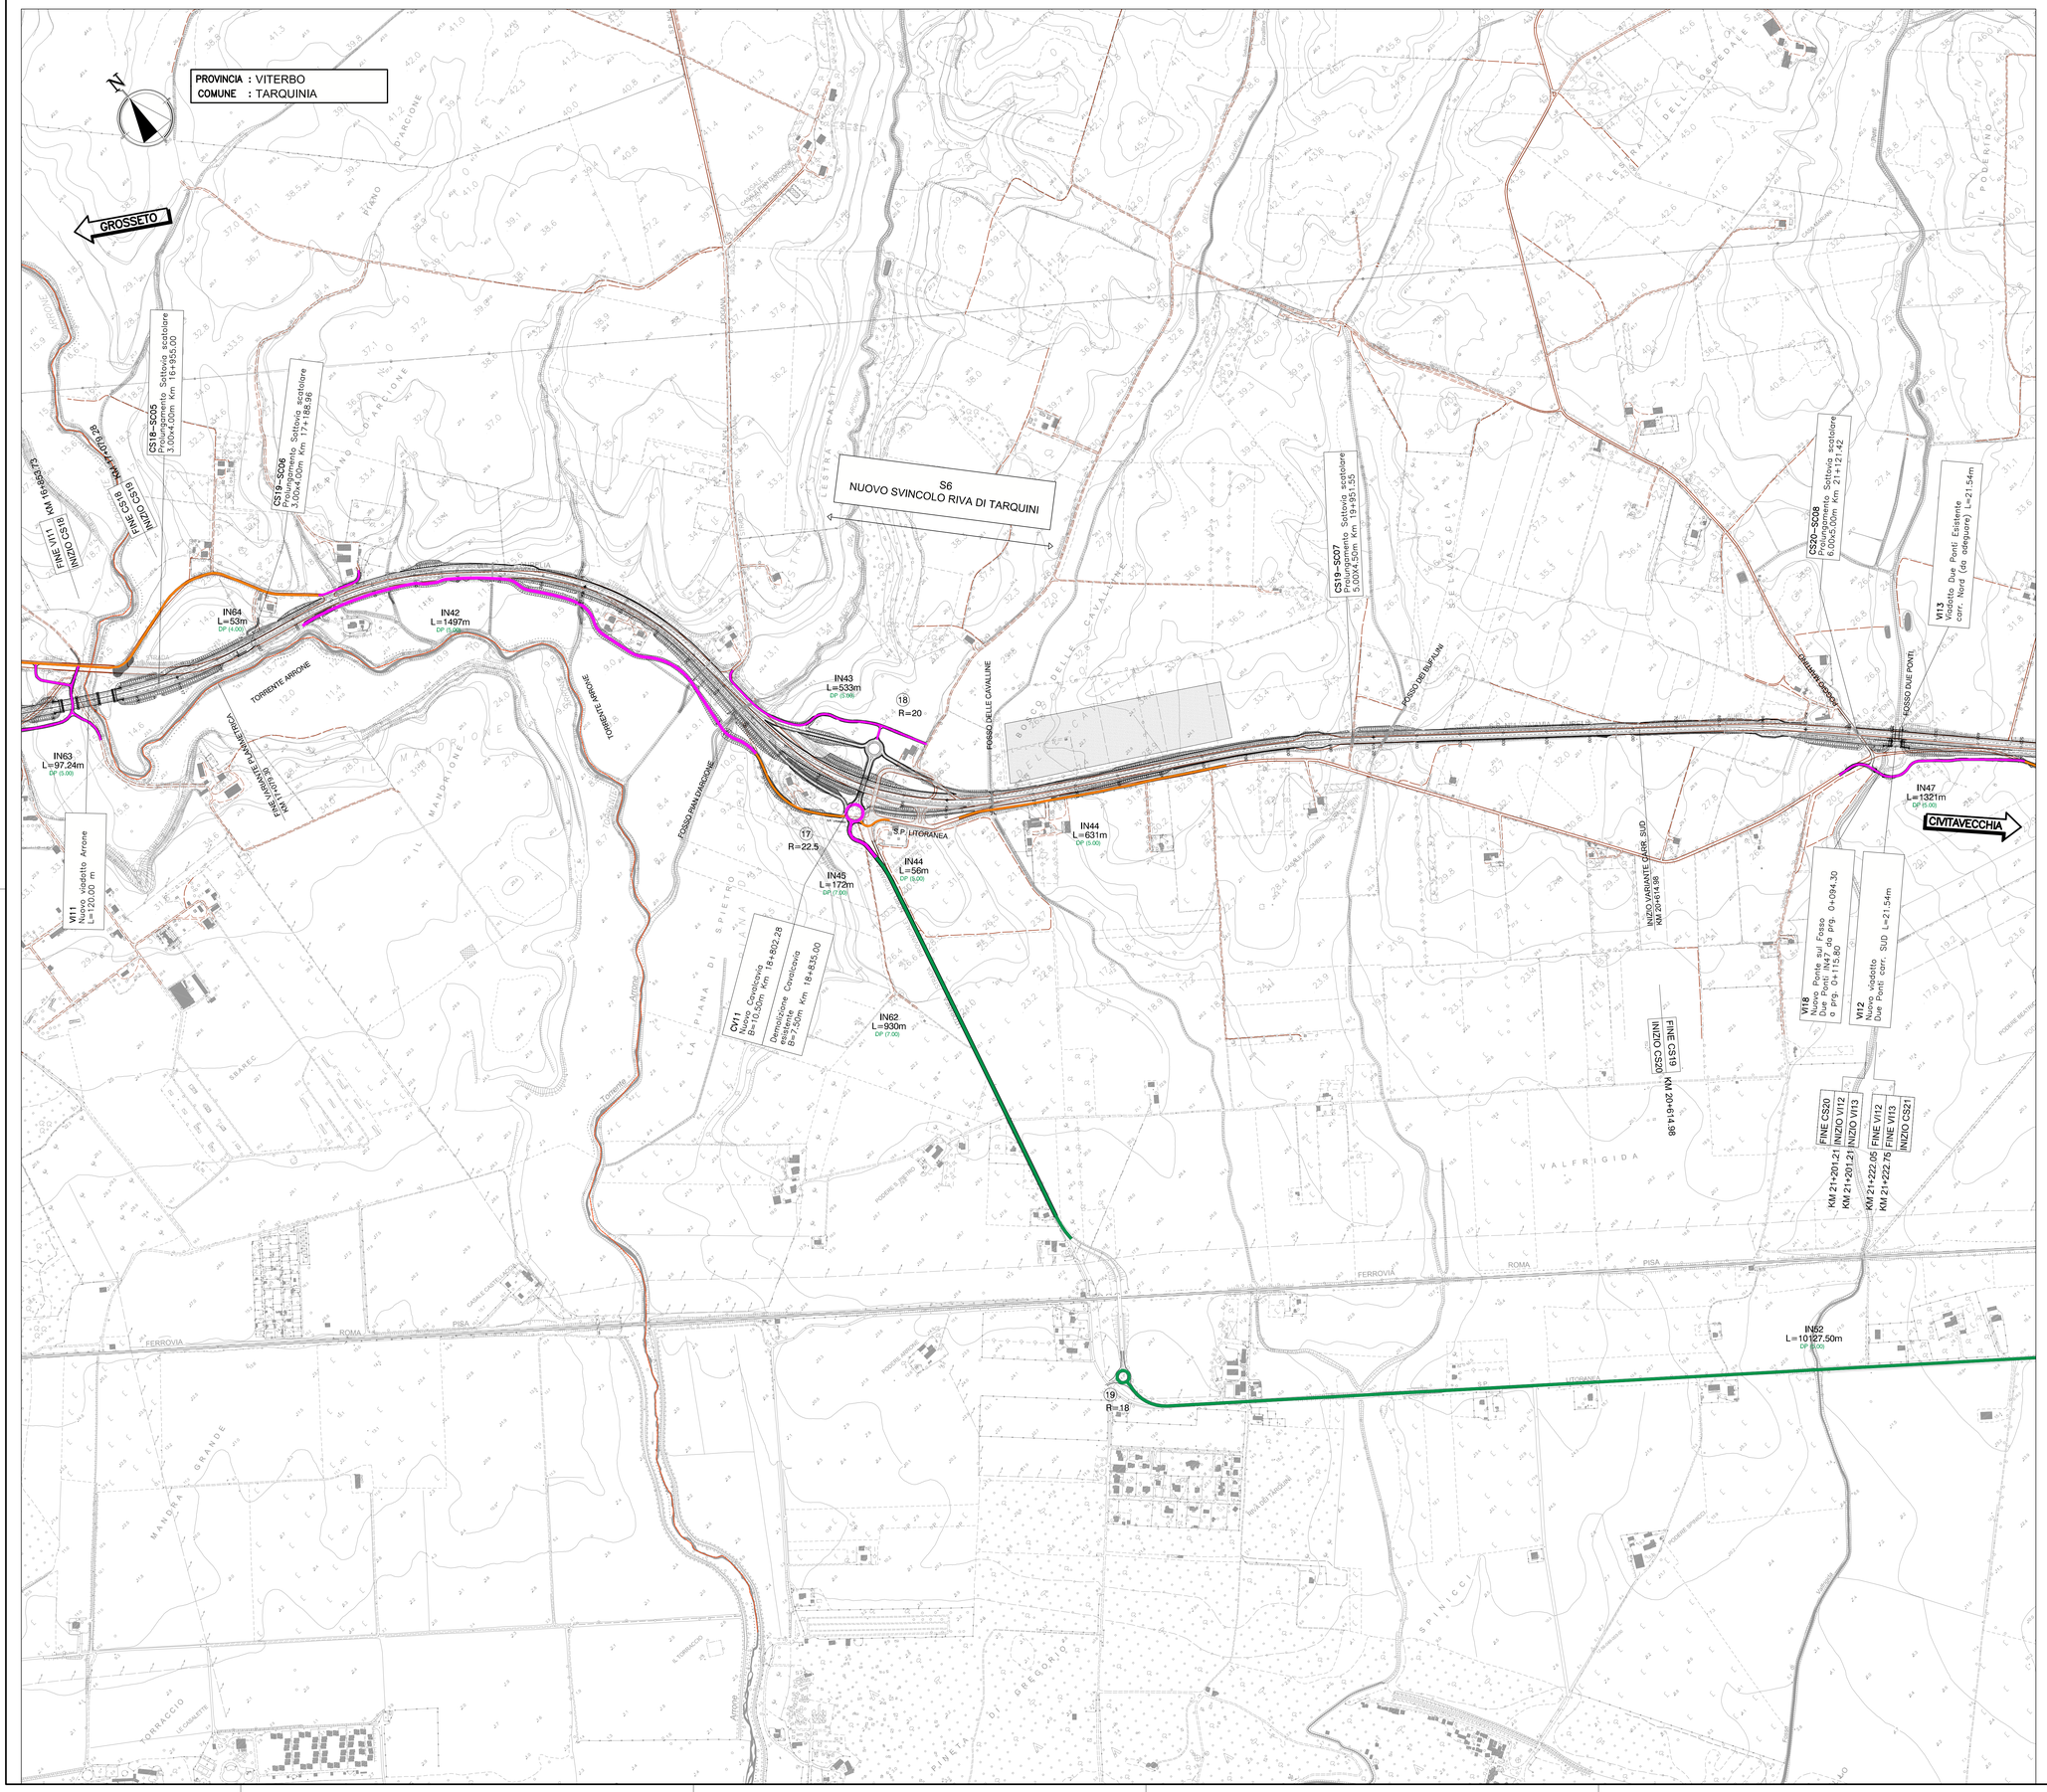
PROVINCIA : VITERBO
COMUNE : TARQUINIA
GROSSETO
S6
NUOVO SVINCOLO RIVA DI TARQUINI
CS18–SC05
Prolungamento Sottovia scatolare
3.00x4.00m Km 16+955.00
CS19–SC06
Prolungamento Sottovia scatolare
3.00x4.00m Km 17+188.96
CS19–SC07
Prolungamento Sottovia scatolare
5.00X4.50m Km 19+951.55
CS20–SC08
Prolungamento Sottovia scatolare
6.00x5.00m Km 21+121.42
VI13
Viadotto Due Ponti Esistente
carr. Nord (da adeguare) L=21.54m
IN64
L=53m
IN42
L=1497m
IN43
L=533m
IN63
L=97.24m
IN44
L=631m
IN44
L=56m
IN45
L=172m
IN47
L=1321m
IN62
L=930m
IN52
L=10127.50m
CIVITAVECCHIA
S.P. LITORANEA
TORRENTE ARRONE
FOSSO DELLE CAVALLINE
FOSSO DEI BUFALINI
FOSSO DUE PONTI
KM 20+614.98
FINE CS19
INIZIO CS20
KM 20+614.98
FINE CS20
KM 21+201.21
INIZIO VI12
KM 21+201.21
INIZIO VI13
KM 21+221.21
FINE VI12
KM 21+222.05
FINE VI13
KM 21+222.75
INIZIO CS21
VI11
Nuovo viadotto Arrone
esistente
B=7.50m Km 18+835.00
V18
Nuova Ponte sul Fosso
Due Ponti IN47 da prg. 04+094.30
a prg. 04+115.80
V112
Nuova viadotto
Due Ponti carr. SUD L=21.54m
FERROVIA
ROMA
PISA
VALFRIGIDA
LITORANEA
RIVA DEI TARQUINI
MANDRA GRANDE
YORRACCIO
PIETRA DI GREGORIO
SPINICCI
MANDRONE
BOSCO DELLE CAVALLINE
LA PIANA DI SPITRO
