



BONORVA VIADOTTO VI03



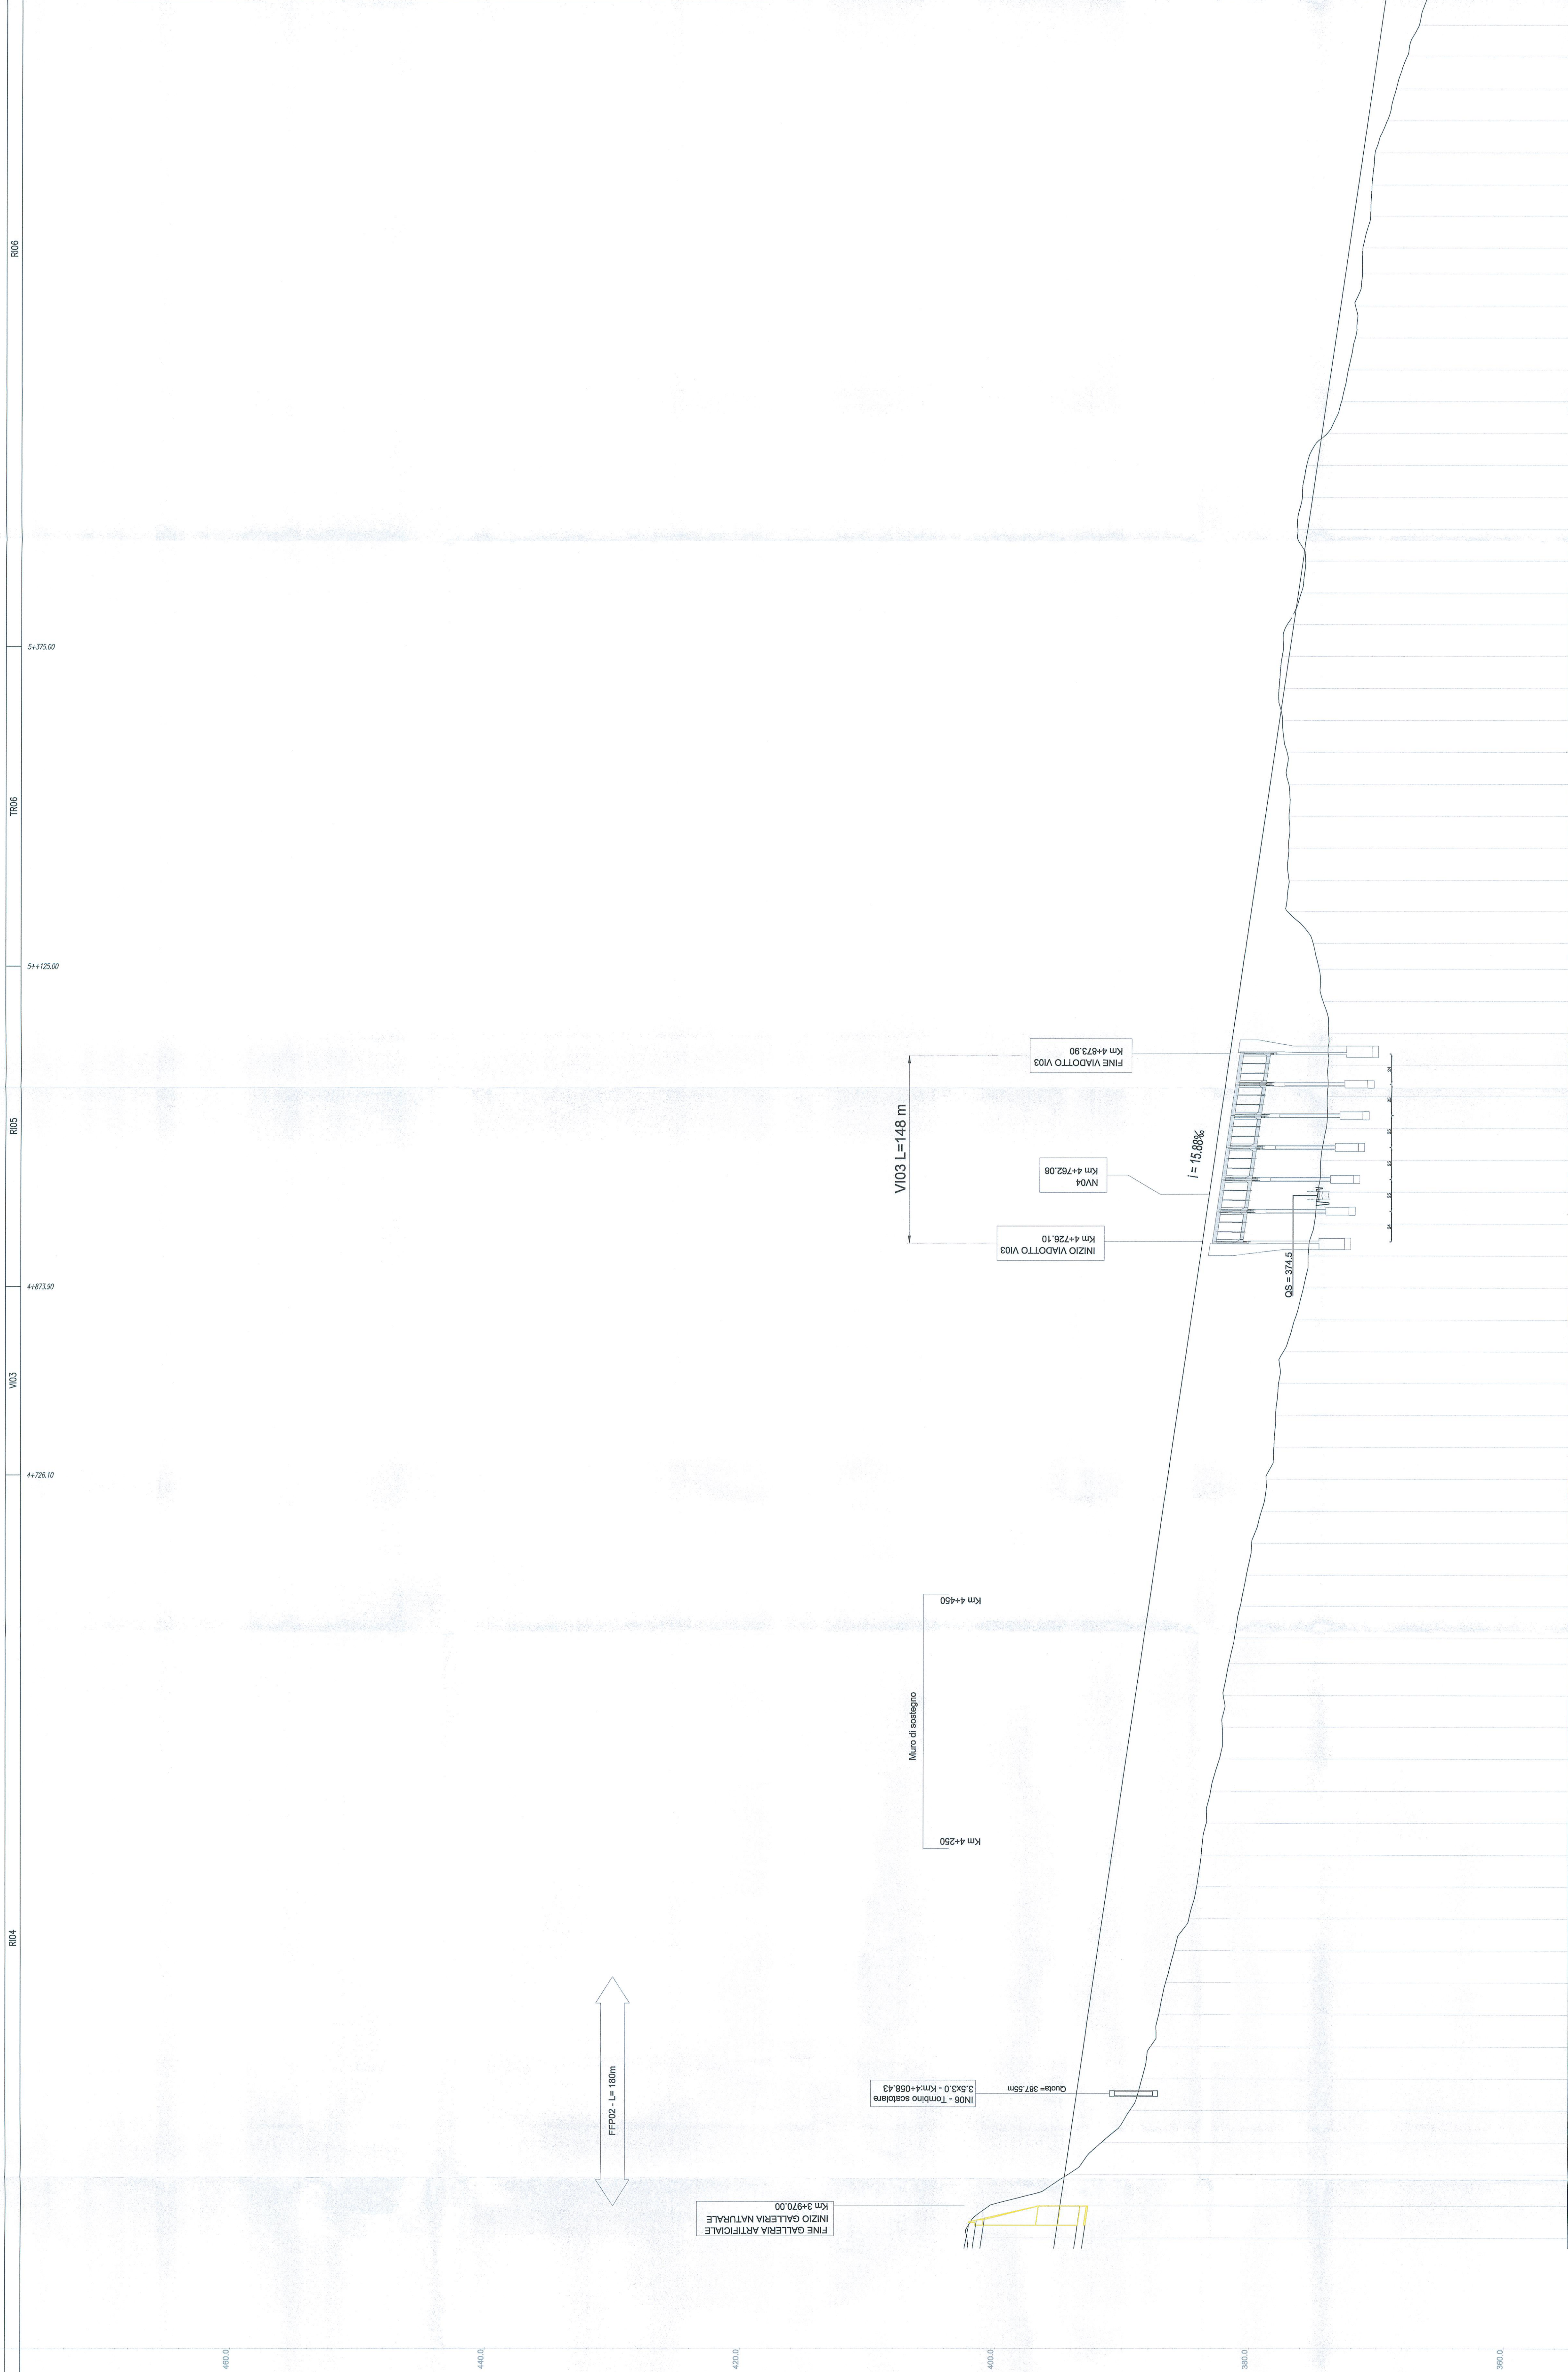


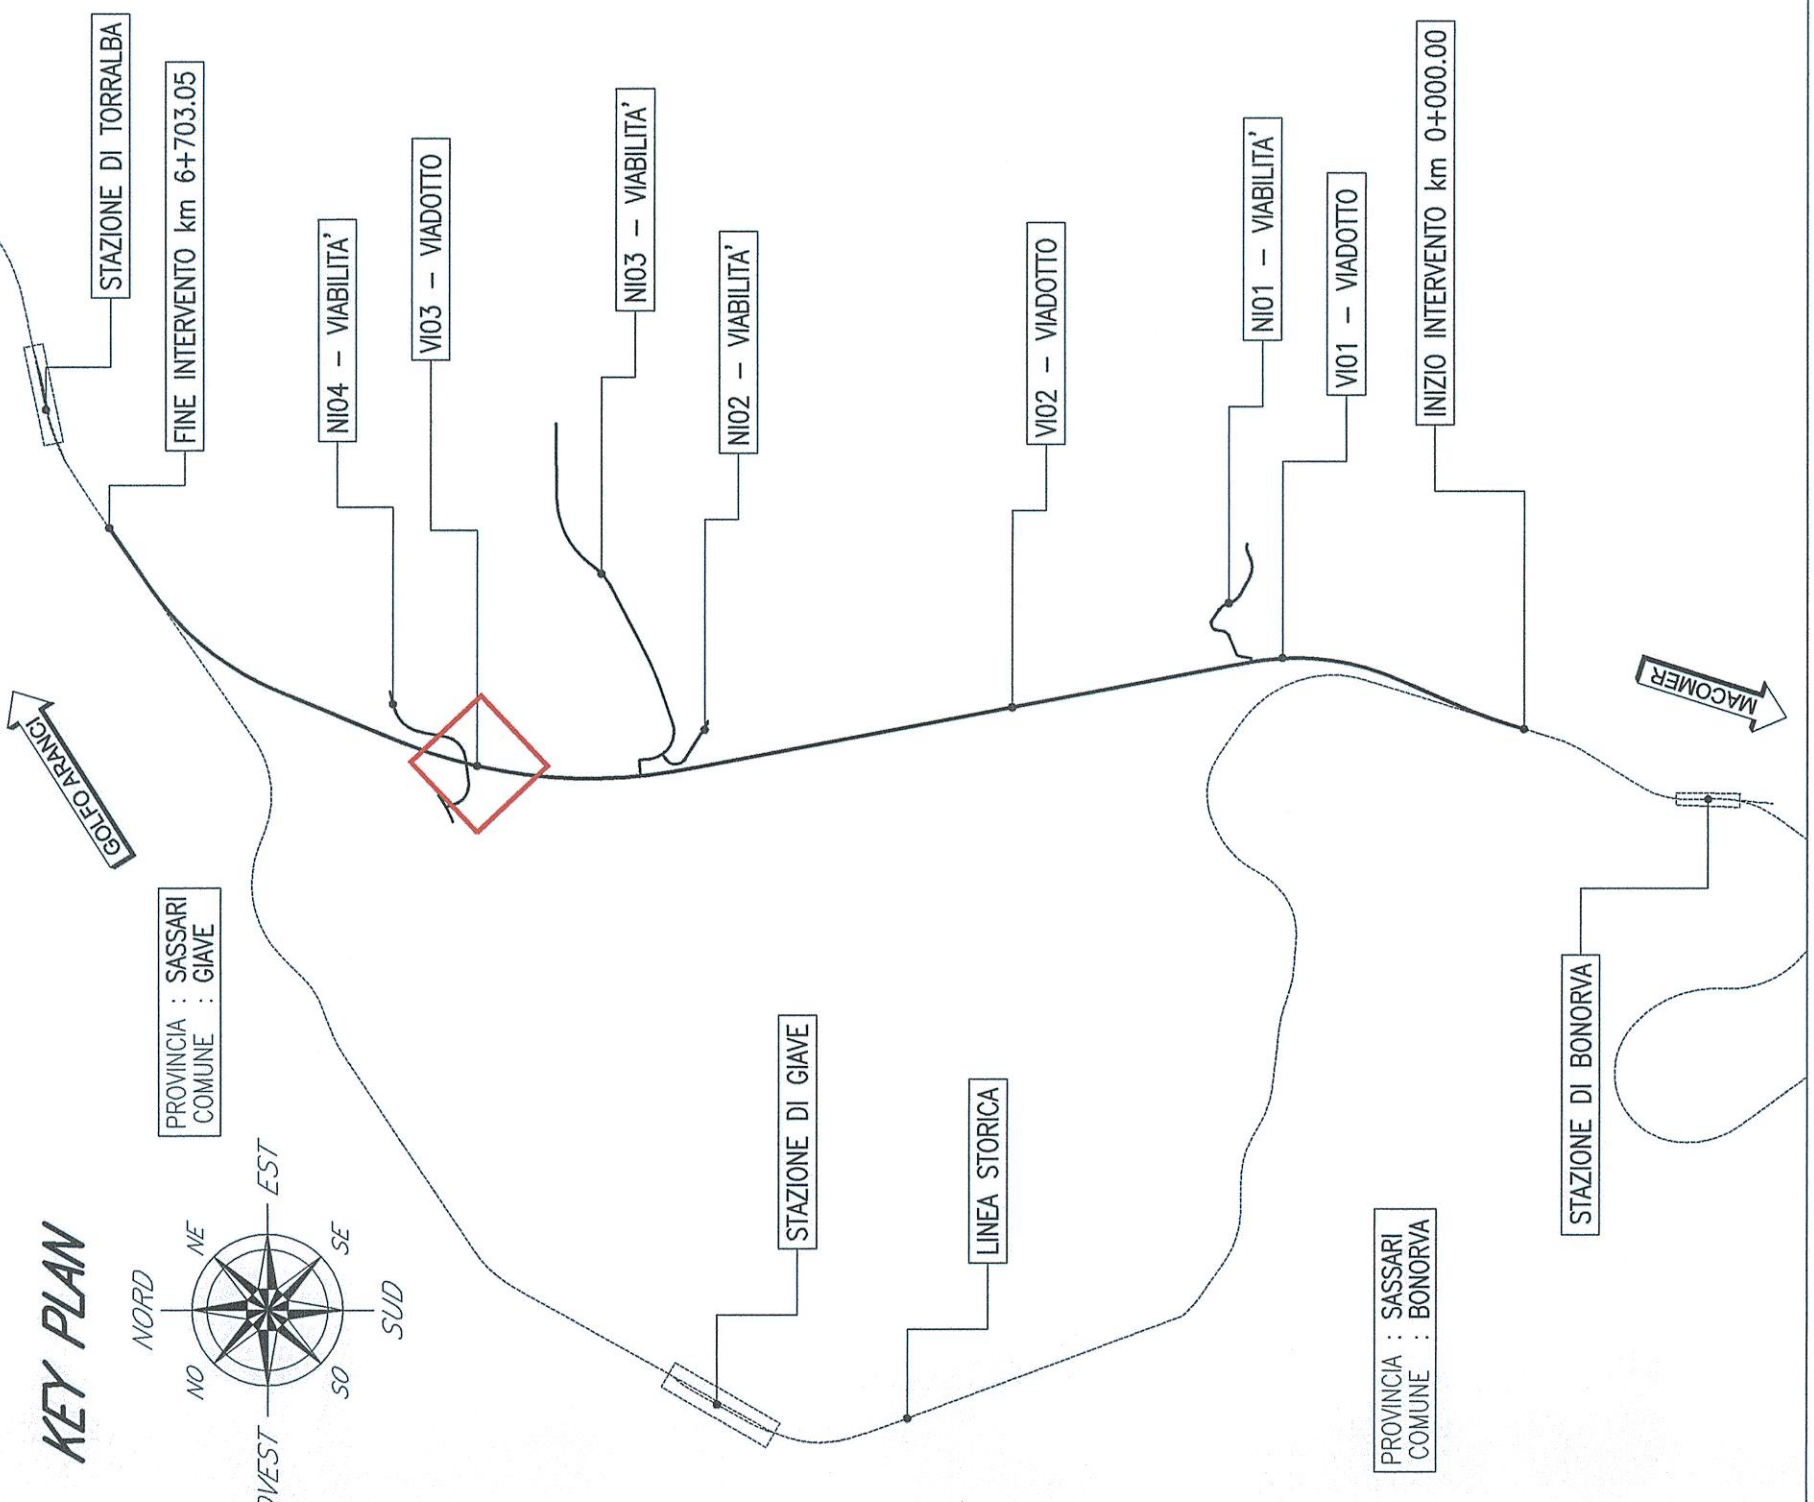



DIREZIONE TECNICA
U.O. COORDINAMENTO NO CAPTIVE E INGEGNERIA DI SISTEMA

PROGETTO DEFINITIVO
VELOCIZZAZIONE LINEA SAN GAVINO - TORRALBA
VARIANTE DI BONORVA - TORRALBA
VIADOTTO VI03 IN C.A.P.
VI03 - PROFILO LONGITUDINALE

SCALA: 1:2000/200

COMMESSA LOTTO FASE ENTE TIPO DOC. OPERADISCIPLINA PROG. REV.
RR01H 04 D 13 F6 VI 0300 001 A

Rev.	Descrizione	Redatto	Data	Verificato	Data	Approvato	Data	Autorizzato	Data
A	Emissione esecutiva	P. Turchi	15/03/2018	A. G. G. G.	15/03/2018	T. F. G. G.	15/03/2018		15/03/2018

in. Elabor.: **554**