

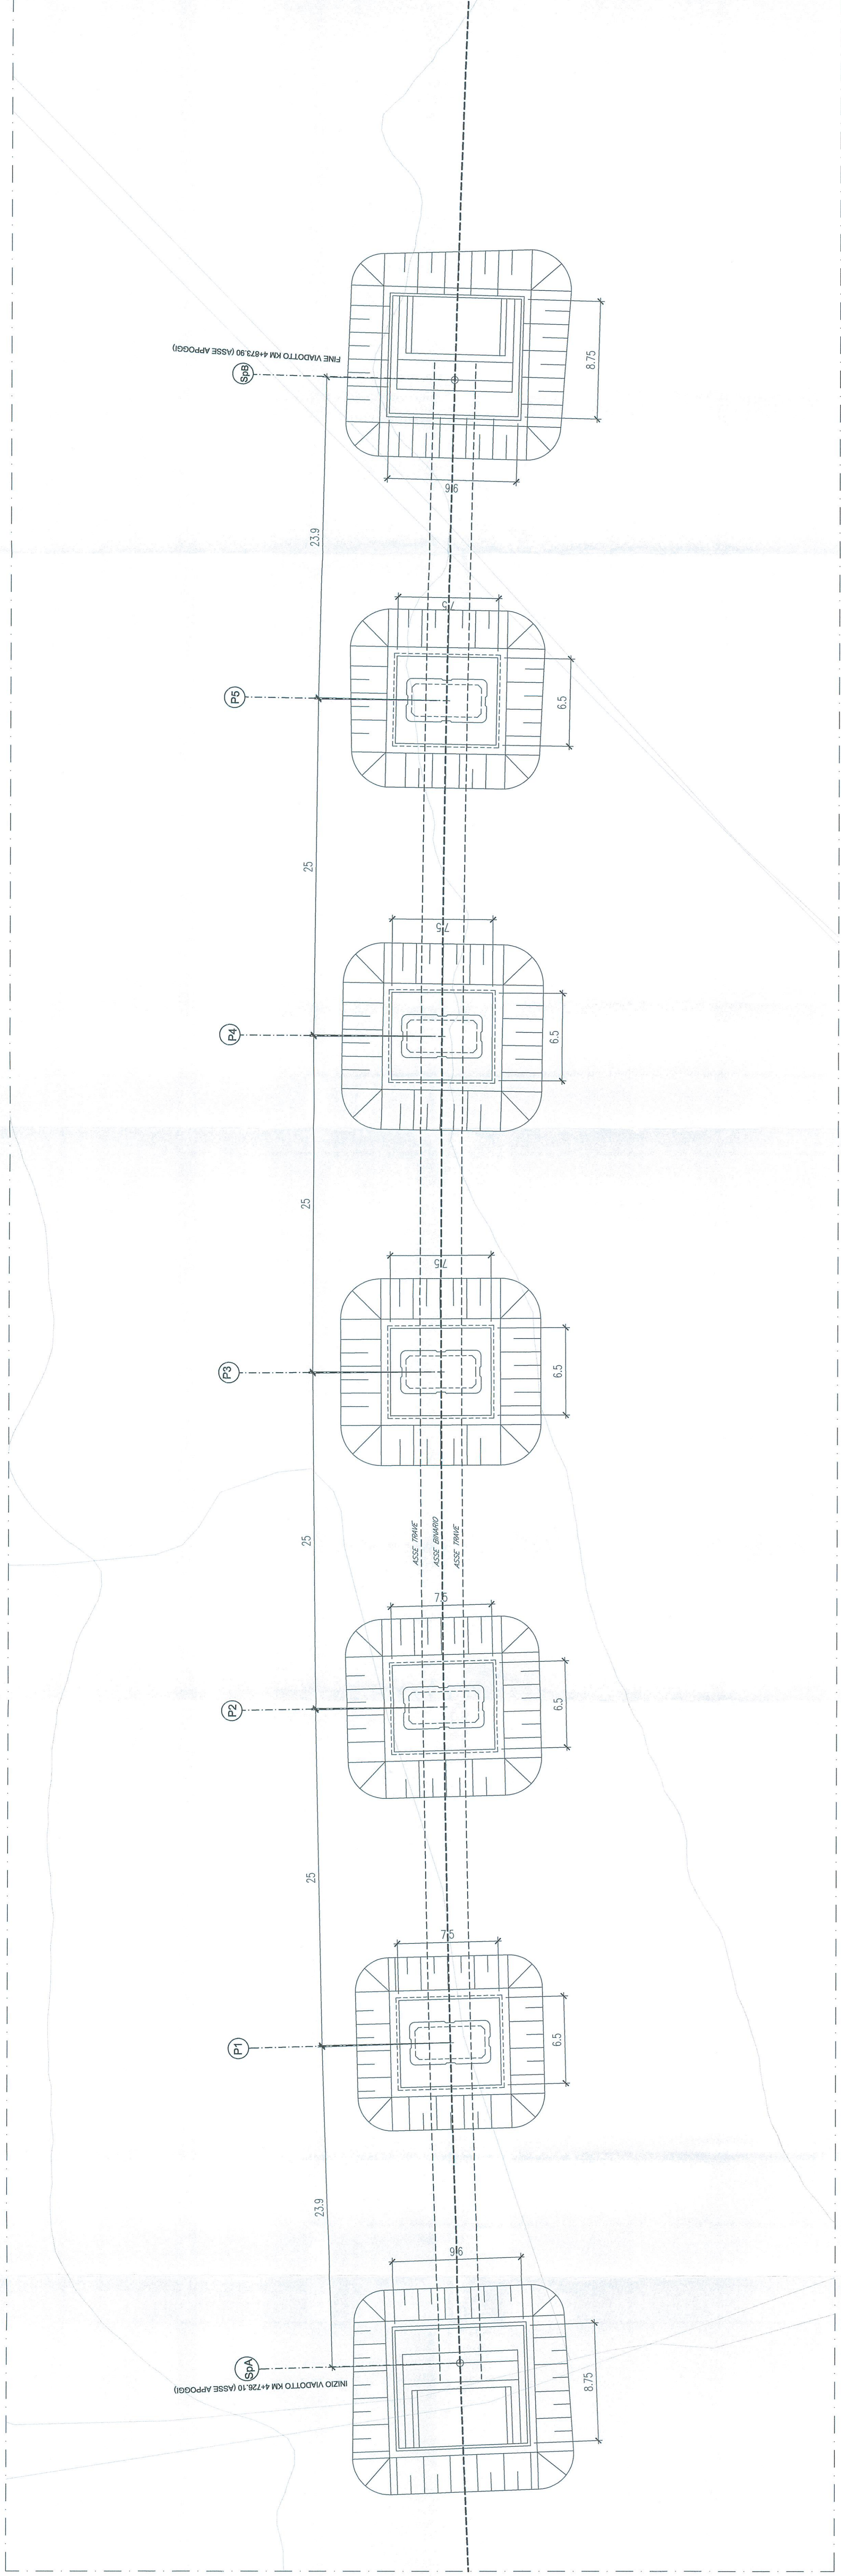


BONORVA VI03


PIANTA SCAVI E FONDAZIONI  
SCALA 1:200

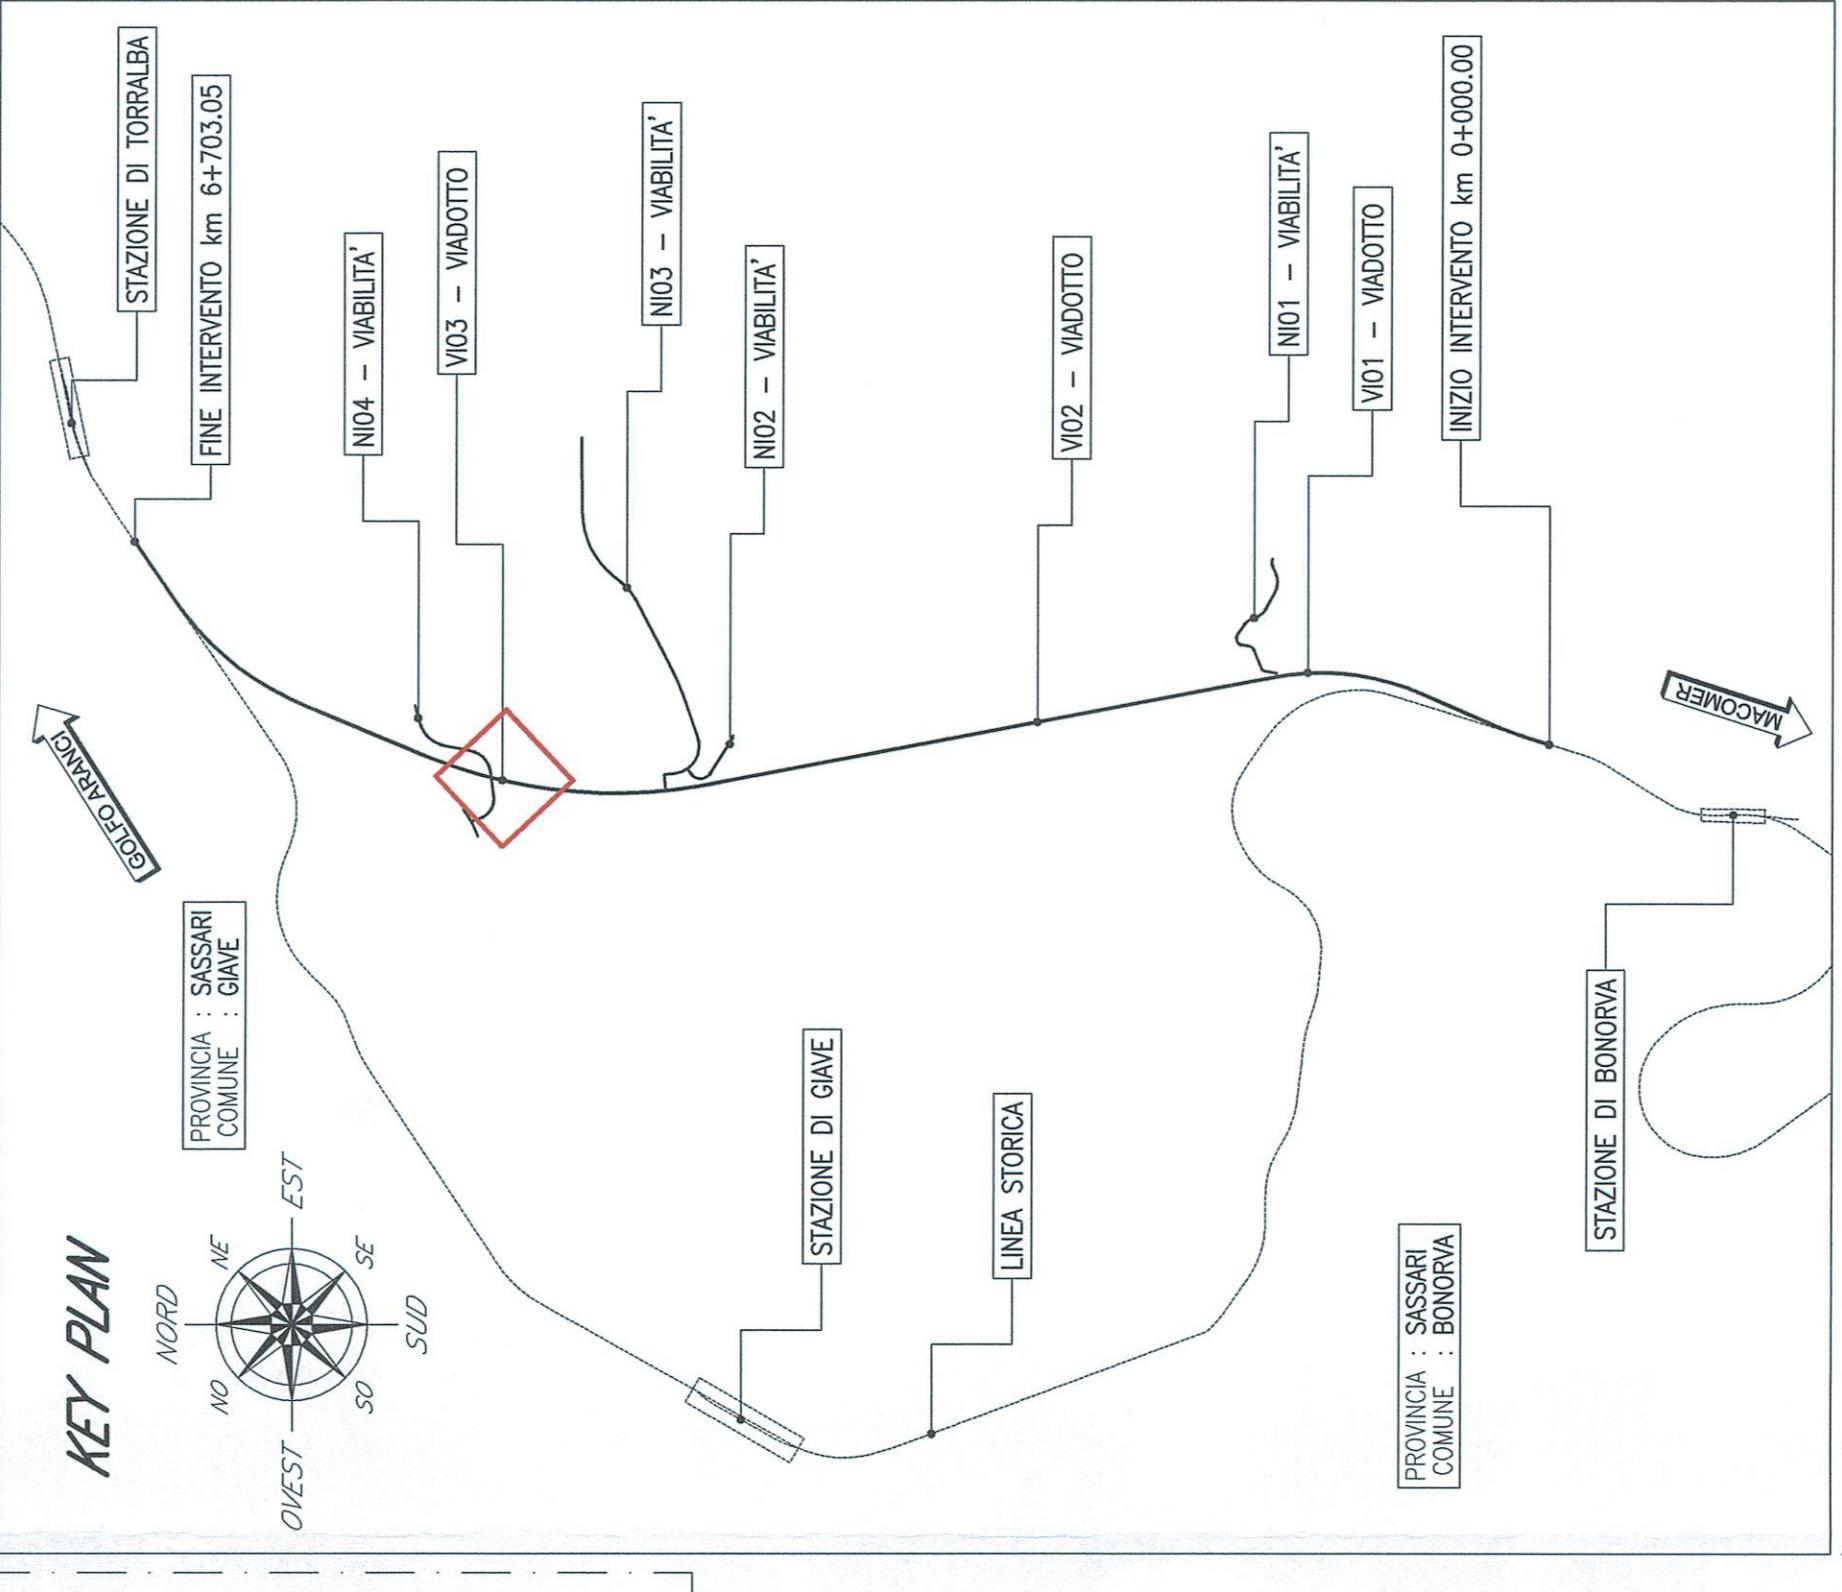

KEY PLAN

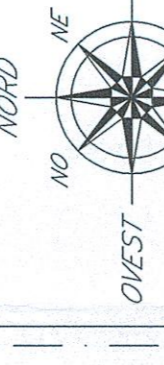

SEZIONE LONGITUDINALE  
SCALA 1:200

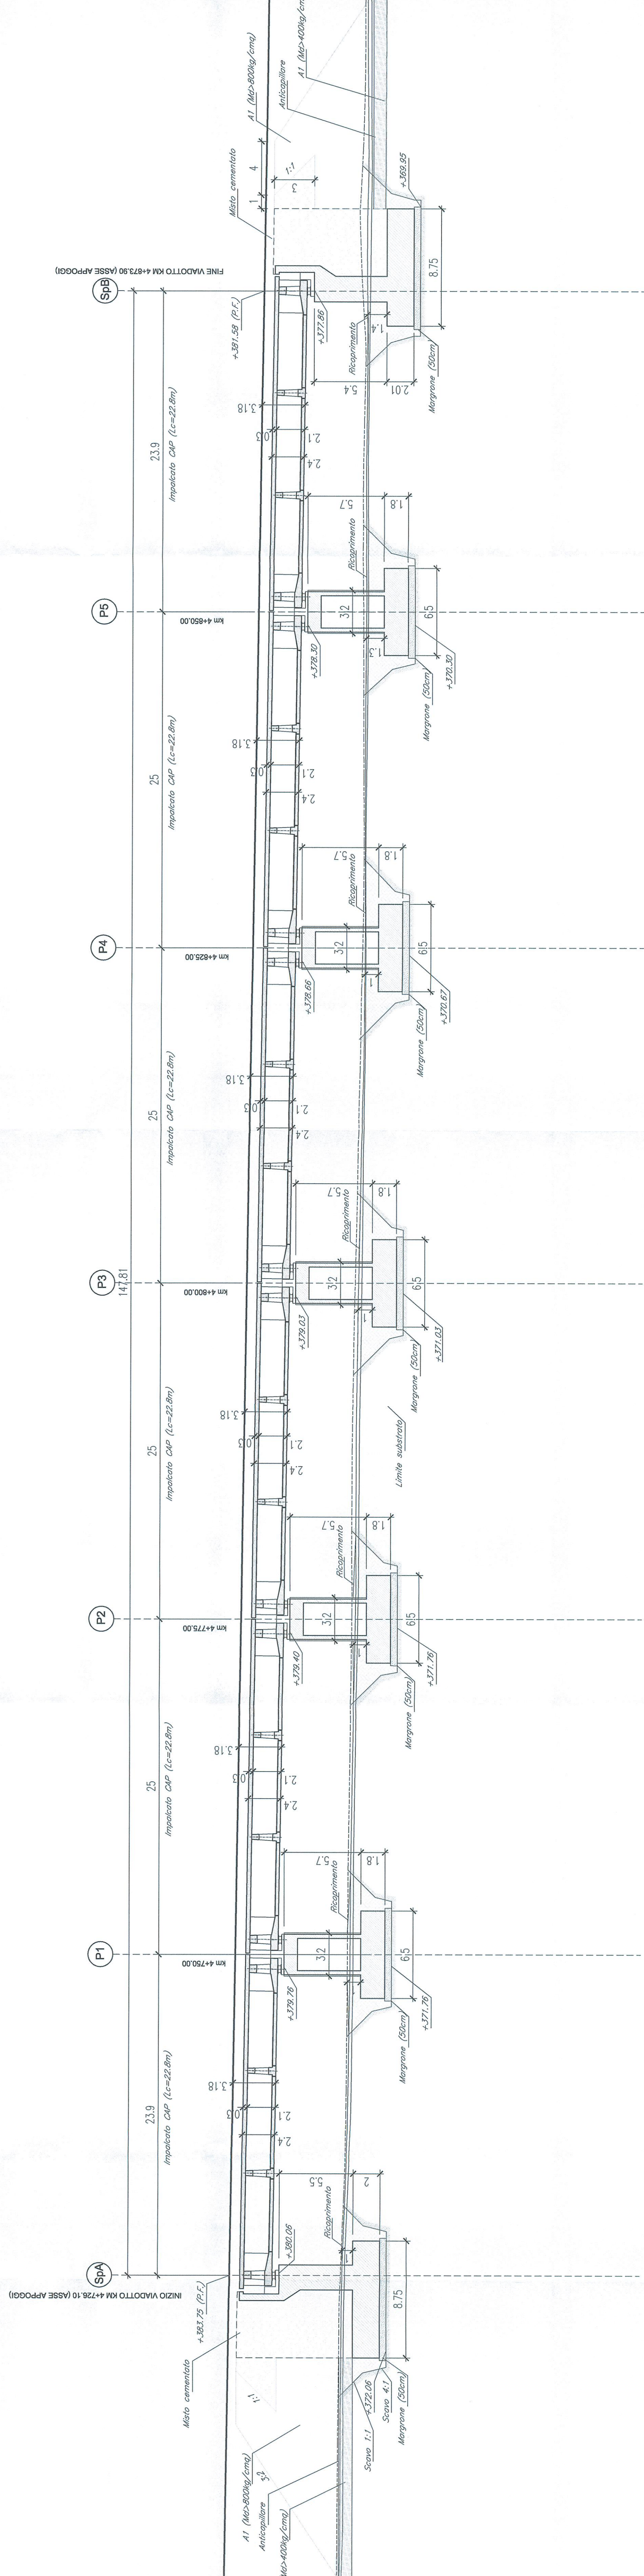

COMMITTENTE:



PROGETTAZIONE:



DIREZIONE TECNICA  
U.O. COORDINAMENTO NO CAPTIVE E INGEGNERIA DI SISTEMA

PROGETTO DEFINITIVO  
VELOCIZZAZIONE LINEA SAN GAVINO - TORRALBA  
VARIANTE DI BONORVA - TORRALBA

VIADOTTO VI03 IN C.A.P.  
VI03 - PIANTA FONDAZIONE E SCAVI, SEZIONE LONGITUDINALE

SCALA:

1:200

COMMESSA LOTTO FASE ENTE TIPO DOC. OPERADISCIPLINA PROCOR. REV.

RR0H 04 D 13 PZ VI0300 002 A

Rev.	Descrizione	Redatto	Verificato	Data	Approvato	Data	Autorizzato Data
A	Emissione definitiva	P. Tonello	A. S. ...	13. Marzo 2018	T. ...	13. Marzo 2018	13. Marzo 2018